
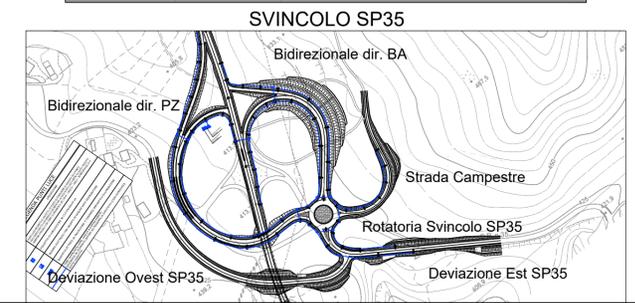
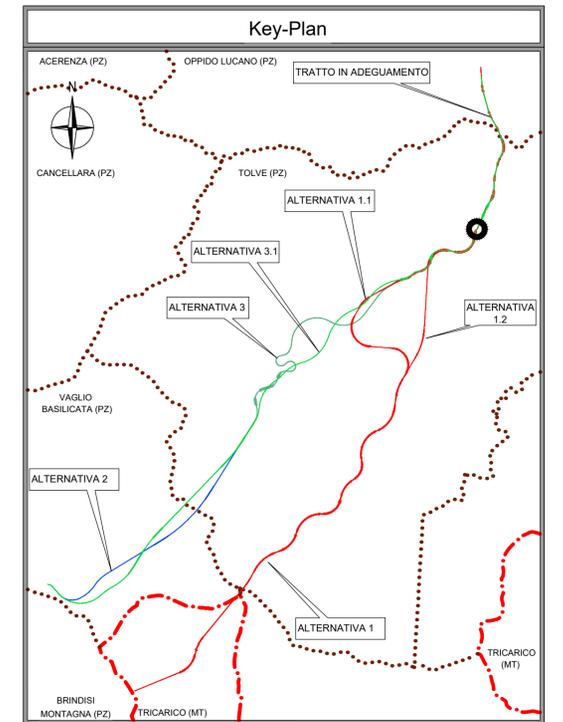


**PLANIMETRIA**

SCALA 1:1000

**LEGENDA PUNTI LUCE**

SIMBOLO	DESCRIZIONE
	PUNTO LUCE ANCORATO AL VIADOTTO, SU PLINTO DI FONDAZIONE SU RILEVATO OD A PARETE PALO CONICO DIRITTO CON BRACCIO 0,50 METRI PER ALTEZZA PUNTO LUCE 9 METRI SU QUOTA PROGETTO ARMATURA STRADALE CON CORPO ILLUMINANTE A LED 138 W - 14620 lm - 4000 K - INTERDISTANZA 25 m
	POZZETTO DI DERIVAZIONE IN CLS 40x40x40 cm
	QUADRO ELETTRICO CON GRUPPO DI MISURA ENTE DISTRIBUTORE
	QUADRO ELETTRICO DI PROTEZIONE E COMANDO IMPIANTO D'ILLUMINAZIONE
	TUBO CORRUGATO HDPE 2xØ125 A DOPPIA PARETE: INTERRATO IN SCARPATA OPPURE SU PASSERELLA 200x75mm (CON COPERCHIO) SOTTO VIADOTTO

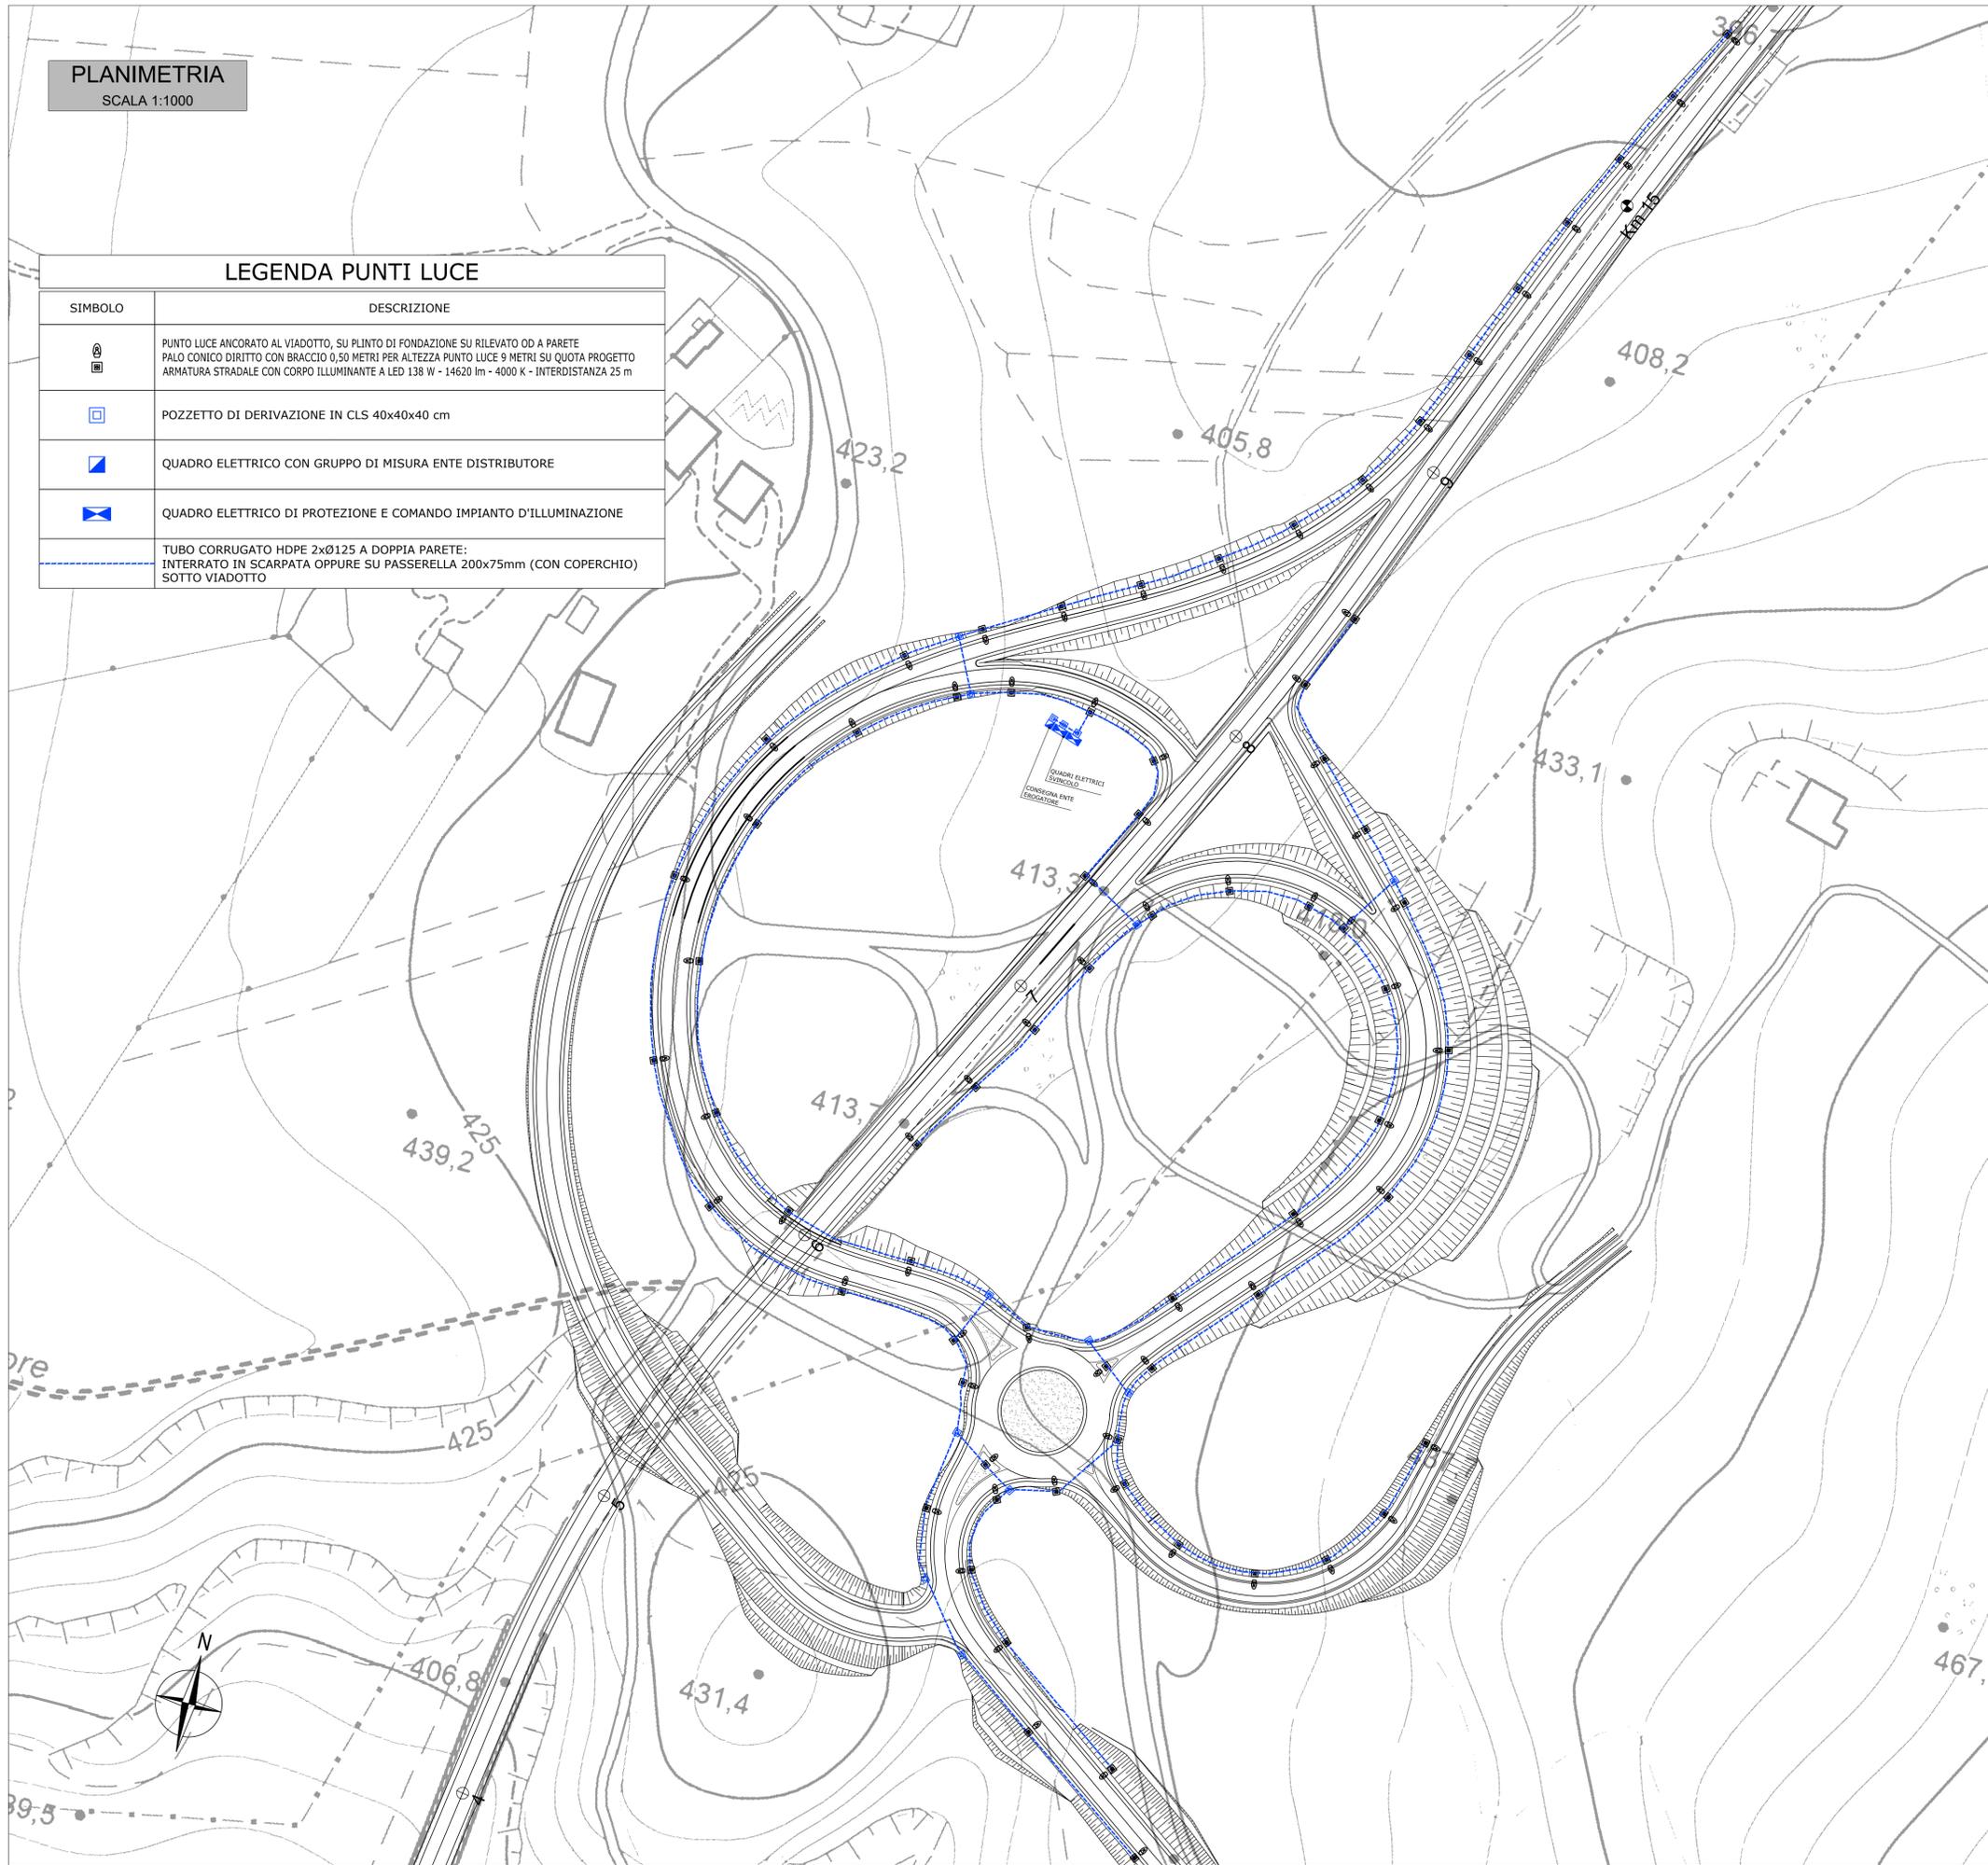

**Sanas**  
GRUPPO FS ITALIANE

Direzione Progettazione e Realizzazione Lavori

**ITINERARIO "SALERNO - POTENZA - BARI"**  
Adeguamento delle sedi esistenti e tratti di nuova realizzazione IV tratta  
da zona industriale Vaglio a svincolo S.P. Oppido S.S. 96  
Codice CIG - 70219264A5

**PROGETTO DI FATTIBILITA' TECNICO ECONOMICA**

ANAS - DIREZIONE PROGETTAZIONE E REALIZZAZIONE LAVORI	
IL PROGETTISTA E RESPONSABILE DELL'INTEGRAZIONE DELLE PROVAZIONI SPECIALISTICHE. (DPR207/10 ART 15 COMMA 2) Dott. Ing. <b>GIORGIO GUIDUCCI</b> Ordine Ingegneri Provincia di Roma n. 14035	PROGETTAZIONE ATI: (Mandataria) <b>GP INGENNERIA</b> GESTIONE PROGETTI INGENNERIA srl (Mandante) <b>HYpro</b> (Mandante) <b>TRT</b> (Mandante) <b>SILEC s.p.a.</b>
IL GEOLOGO Dott. Geol. <b>Giuseppe Cerchiaro</b> Ordine dei geologi della Calabria n. 528	COORDINATORE PER LA SICUREZZA IN FASE DI PROGETTAZIONE Arch. <b>Silvia Besozzi</b> Ordine Architetti Provincia di Roma n. 10846
VISTO: IL RESP. DEL PROCEDIMENTO Ing. <b>Massimiliano Fidenzi</b>	

**IMPIANTI**  
Impianto illuminazione Svincolo SP35 - Planimetria

CODICE PROGETTO	NOME FILE	REVISIONE	SCALA
<b>L0714APF1801</b>	TOOIM02IMPDT03_A	<b>A</b>	1:1.000
CODICE ELAB.	T001M021MPDT03		

REV.	DESCRIZIONE	DATA	REDATTO	VERIFICATO	APPROVATO
A	Emissione	Febbraio '22	De Sanctis	De Sanctis	Guiducci