

LEGENDA

BUFFER RICOGNIZIONE ARCHEOLOGICA

Rischio

- Rischio Medio-Alto
- Rischio Medio
- Rischio Basso


Siti noti

PERIODO

- Età preistorica generica
- Medievale
- Età arcaica
- Età lucana
- Età romana generica
- Età imperiale
- Non definibile

UT ricognizione

SITI ricognizione

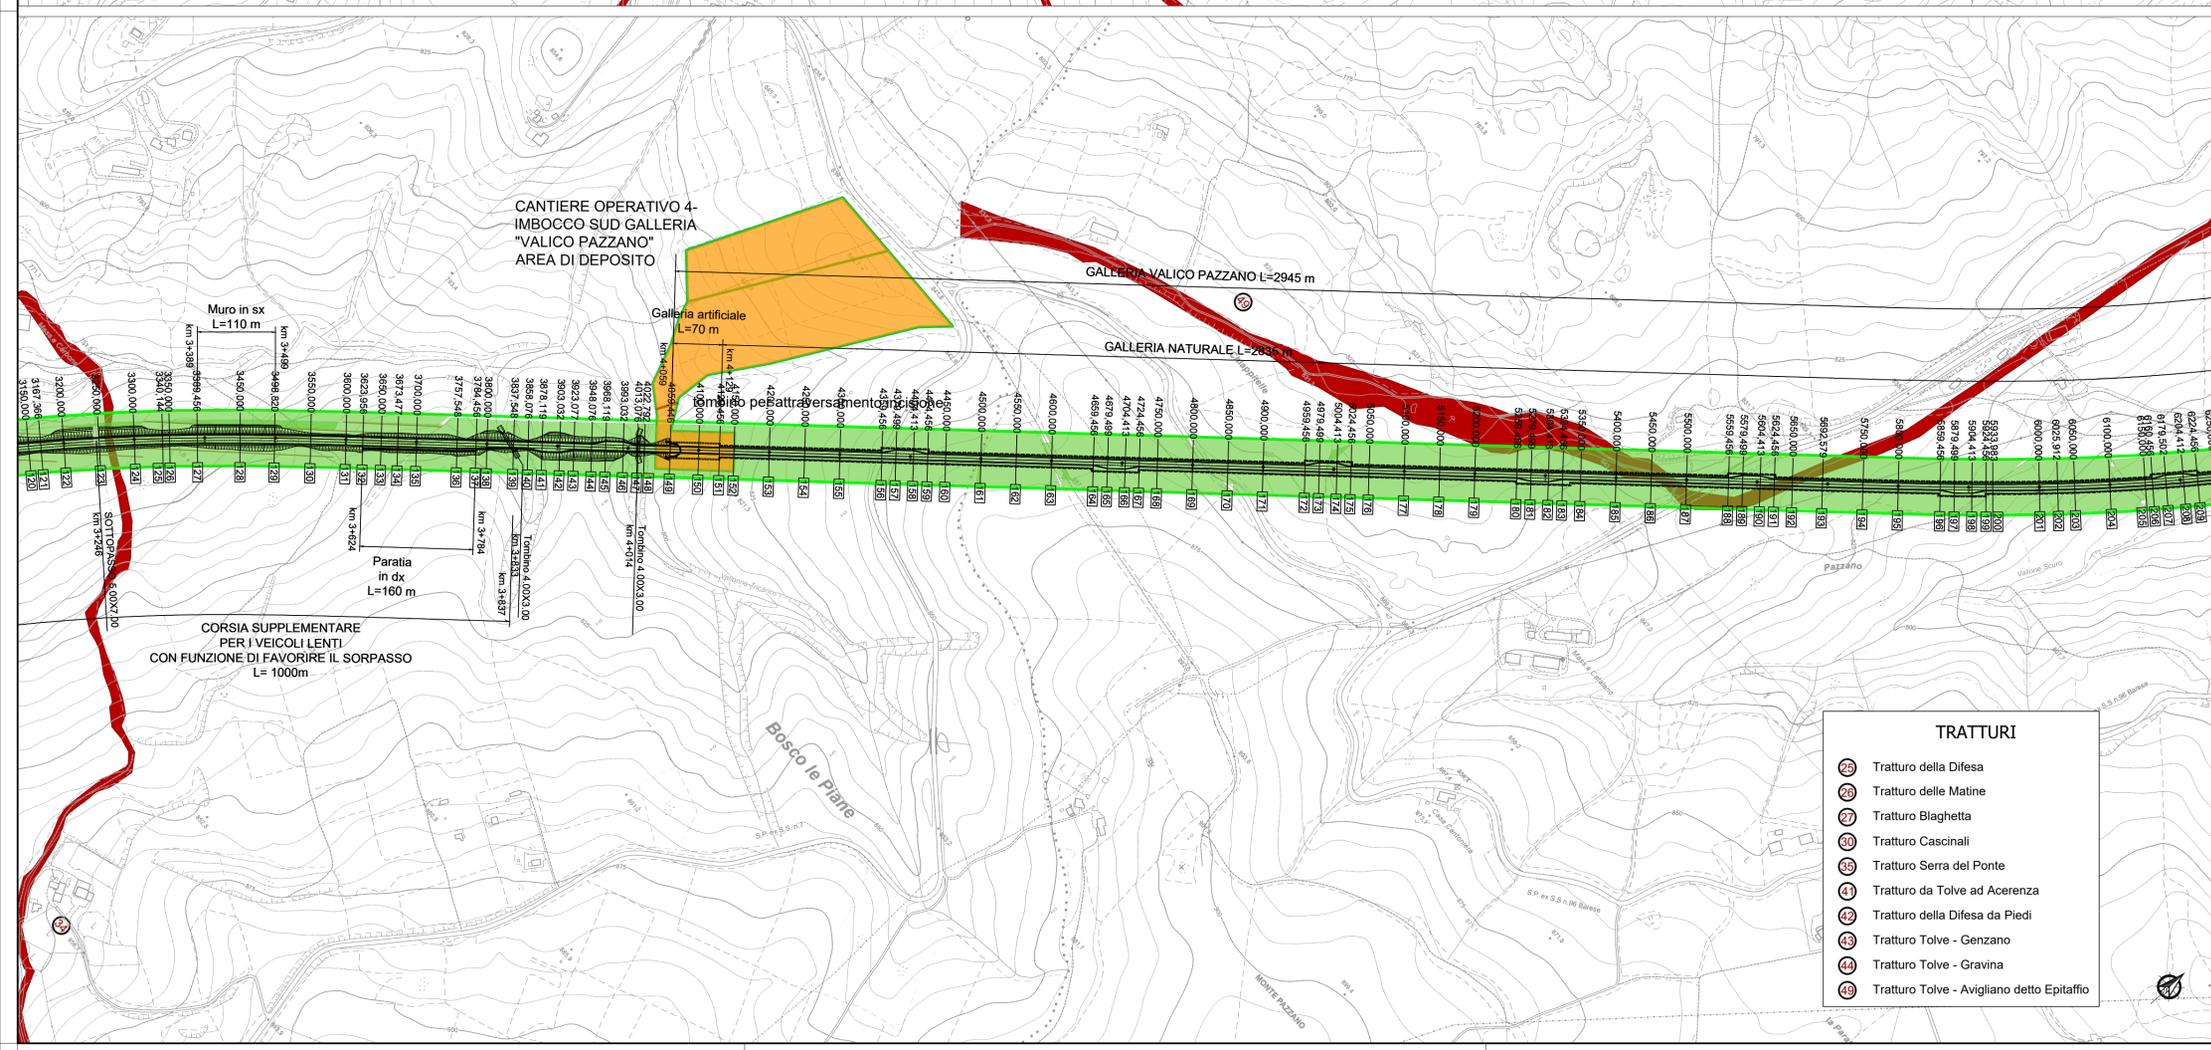

Sanas
GRUPPO FS ITALIANE

Direzione Progettazione e Realizzazione Lavori

ITINERARIO "SALERNO – POTENZA – BARI"
Adeguamento delle sedi esistenti e tratti di nuova realizzazione IV tratta da zona industriale Vaglio a svincolo S.P. Oppido S.S. 96
Codice CIG - 70219264A5

PROGETTO DI FATTIBILITA' TECNICO ECONOMICA

ANAS - DIREZIONE PROGETTAZIONE E REALIZZAZIONE LAVORI

IL PROGETTISTA E RESPONSABILE DELL'INTEGRAZIONE CON LE ATTIVITA' SPECIALISTICHE (DPR207/10 ART 15 COMMA 12)

Dott. Ing. **GIORGIO GUIDICCI**
Ordine Ingegneri Provincia di Roma n. 14035

IL GEOLOGO
Dott. Geol. **Giuseppe Cerchiaro**
Ordine dei geologi della Calabria n. 528

COORDINATORE PER LA SICUREZZA IN FASE DI PROGETTAZIONE
Arch. **Silvia Besozzi**
Ordine Architetti Provincia di Roma n. 10846

L'ARCHEOLOGO
Dott. **Antonio Bruscella**
Elenco MIBACT n. 4124

VISTO: IL RESP. DEL PROCEDIMENTO
Ing. **Massimiliano Fidenzi**

PROGETTAZIONE ATI:

(Mandatario) **GPI INGEGNERIA**
GESTIONE PROGETTI INGEGNERIA srl

(Mandante) **HYpro**

(Mandante) **TRT**

(Mandante) **SILEC s.p.a.**

STUDI GENERALI ARCHEOLOGIA
Carta del rischio archeologico assoluto – Tav. 1 di 4

CODICE PROGETTO	NOME FILE	REVISIONE	SCALA
LQ714 APF18 01	T00SG13GENCT01_D	D	1:5.000
CODICE ELAB. T00SG13GENCT01			
D	Revisione a seguito istruttoria ANAS	Maggio'22	Bruscella
C	Revisione	Febbraio'22	Di Lieto
B	Revisione	Dicembre'19	Di Lieto
A	Emissione	Sett.'19	Di Lieto
REV.	DESCRIZIONE	DATA	REDATTO
		VERIFICATO	APPROVATO

- TRATTURI**
- 25 Tratturo della Difesa
 - 26 Tratturo delle Matine
 - 27 Tratturo Blaghetta
 - 30 Tratturo Cascinali
 - 35 Tratturo Serra del Ponte
 - 41 Tratturo da Tolve ad Acerenza
 - 42 Tratturo della Difesa da Piedi
 - 43 Tratturo Tolve - Genzano
 - 44 Tratturo Tolve - Gravina
 - 48 Tratturo Tolve - Avigliano detto Epitaffio