



PROFILO LONGITUDINALE 2/4
scala 1:500


VIADOTTO VALLONE TRICARICO
L=1974.00m

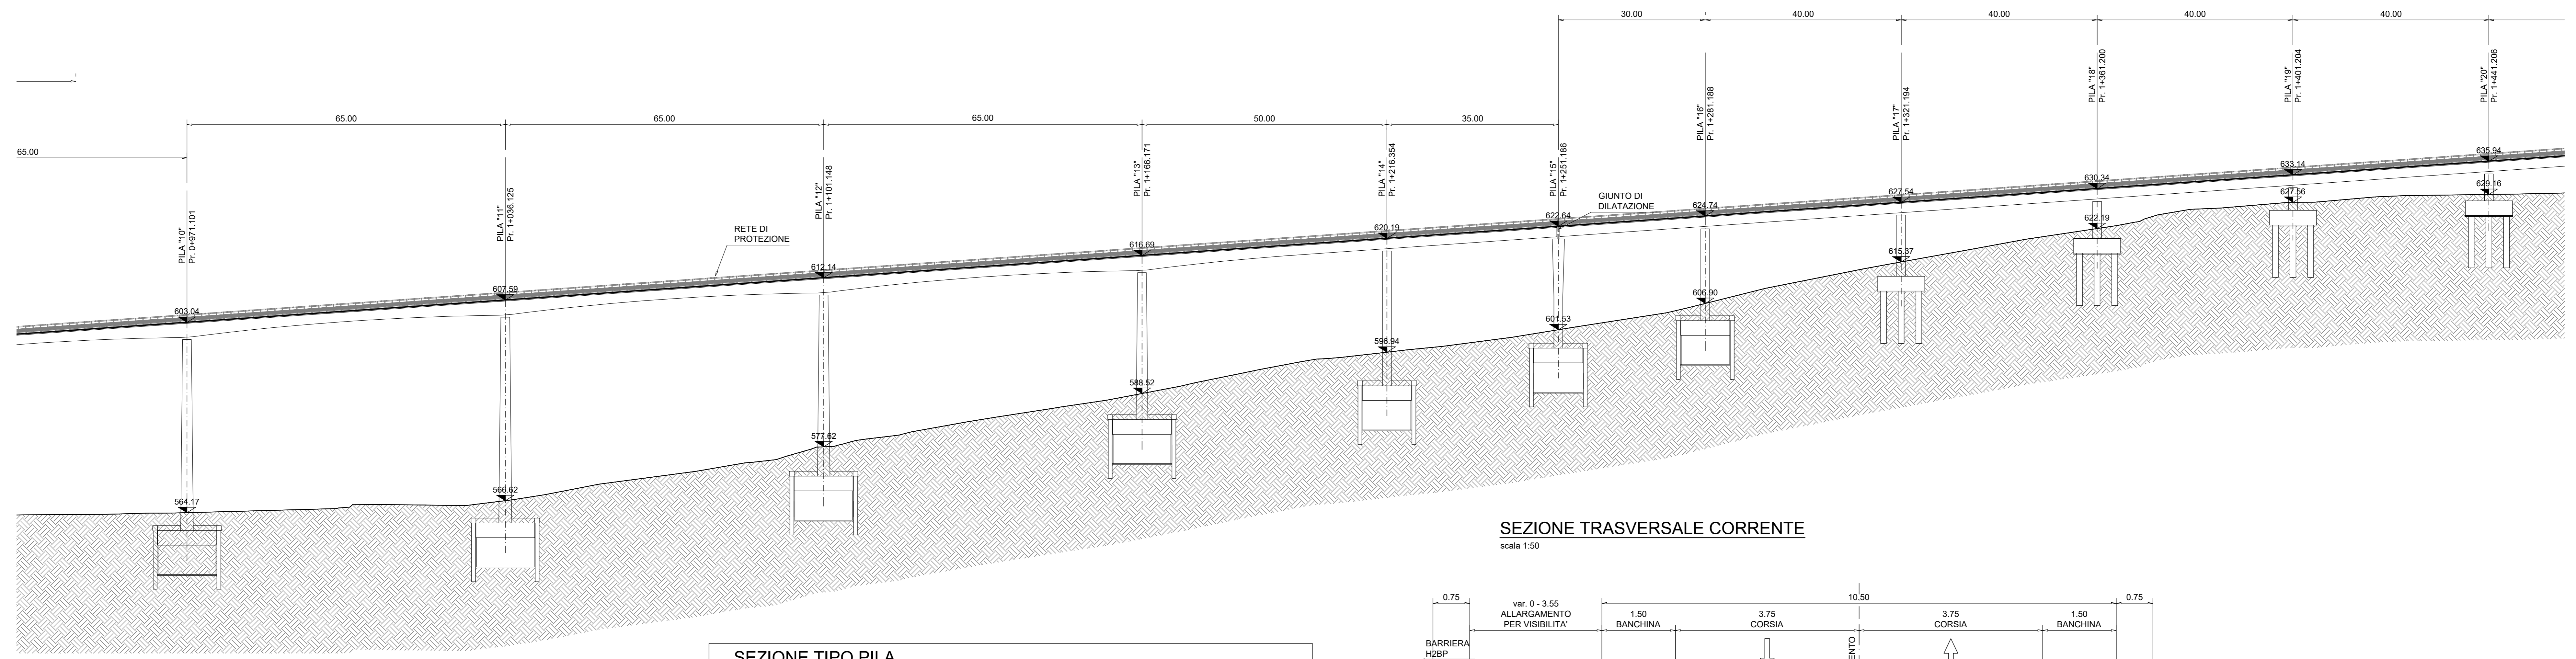


SEZIONE TRASVERSALE CORRENTE
scala 1:50

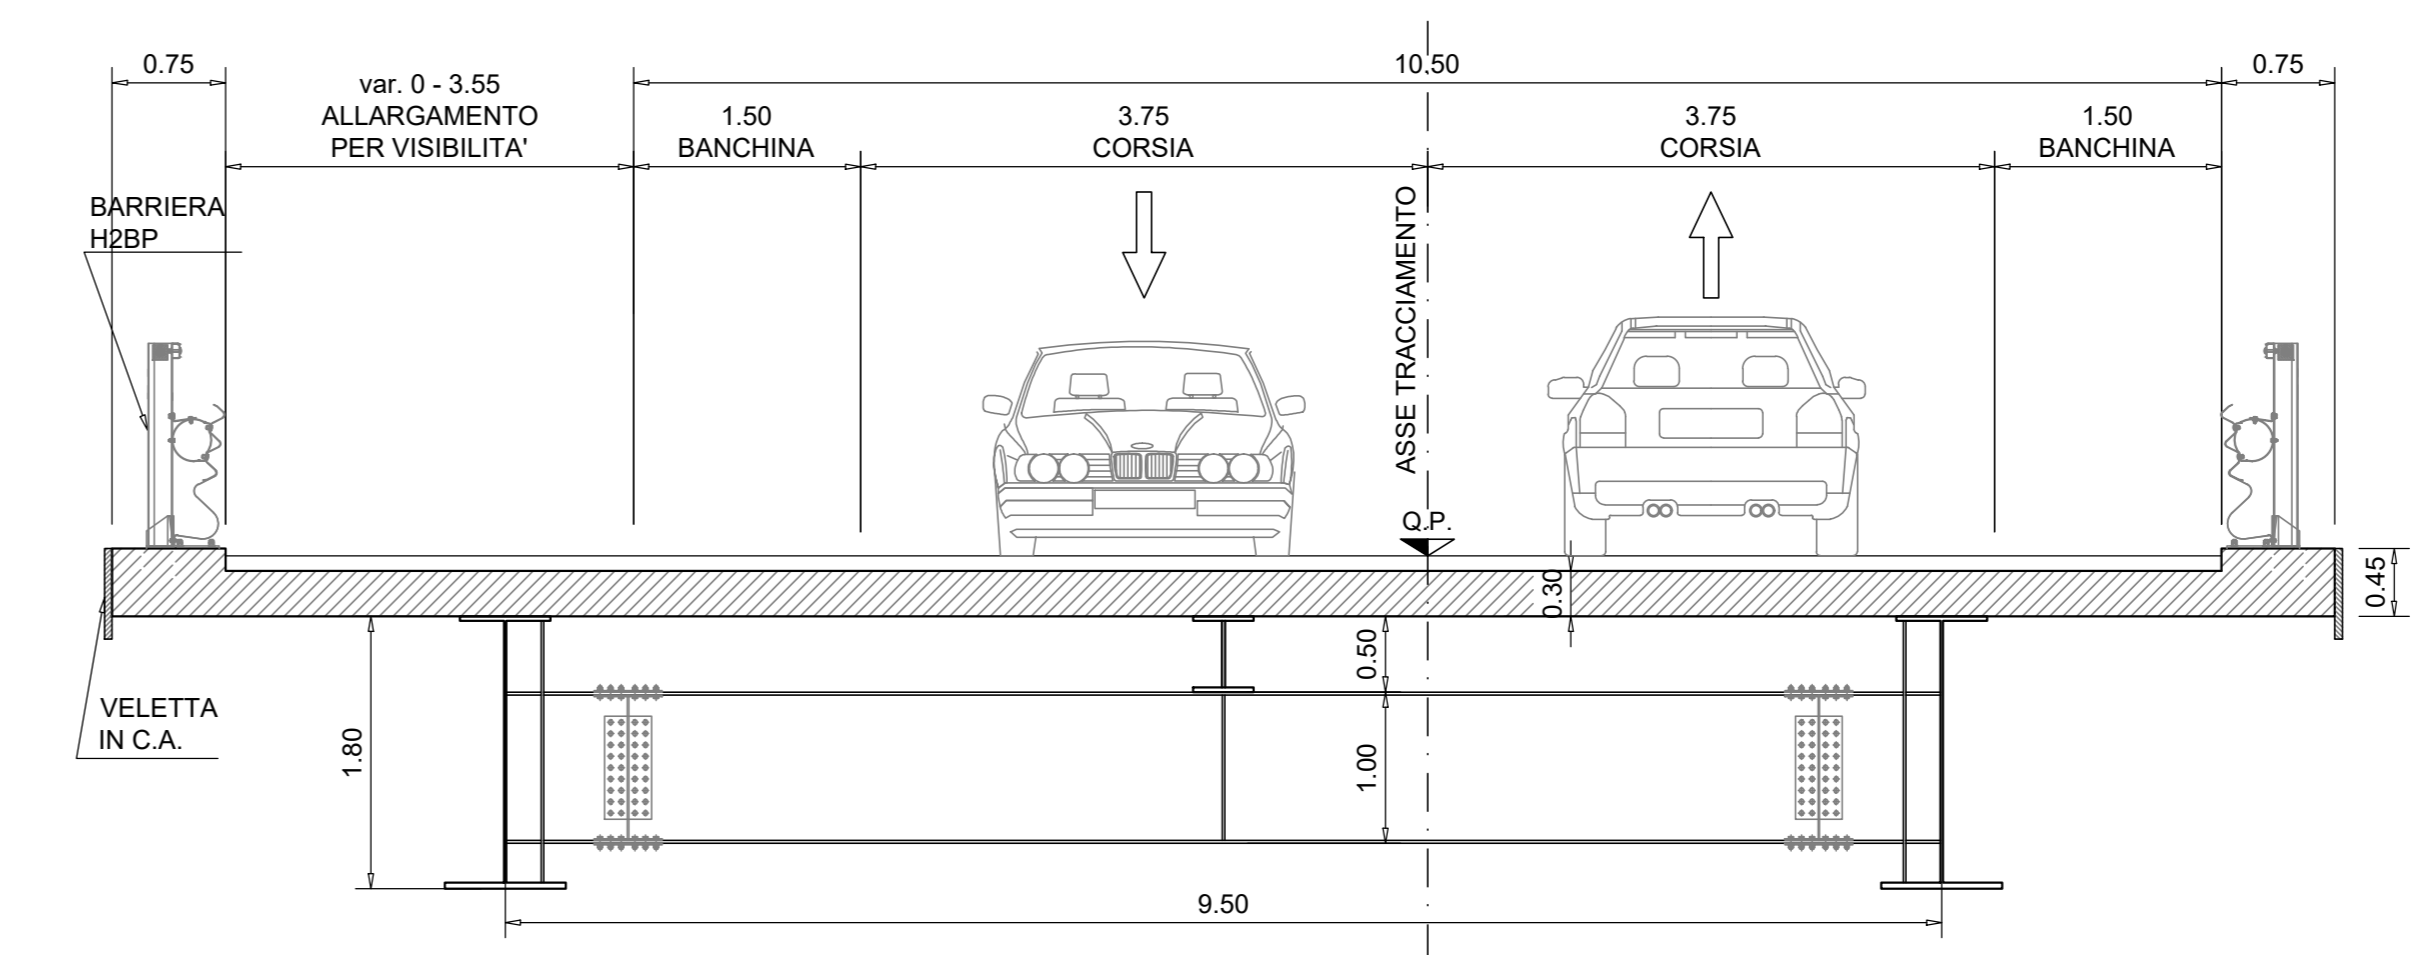


SEZIONE TRASVERSALE SU PILA
scala 1:50

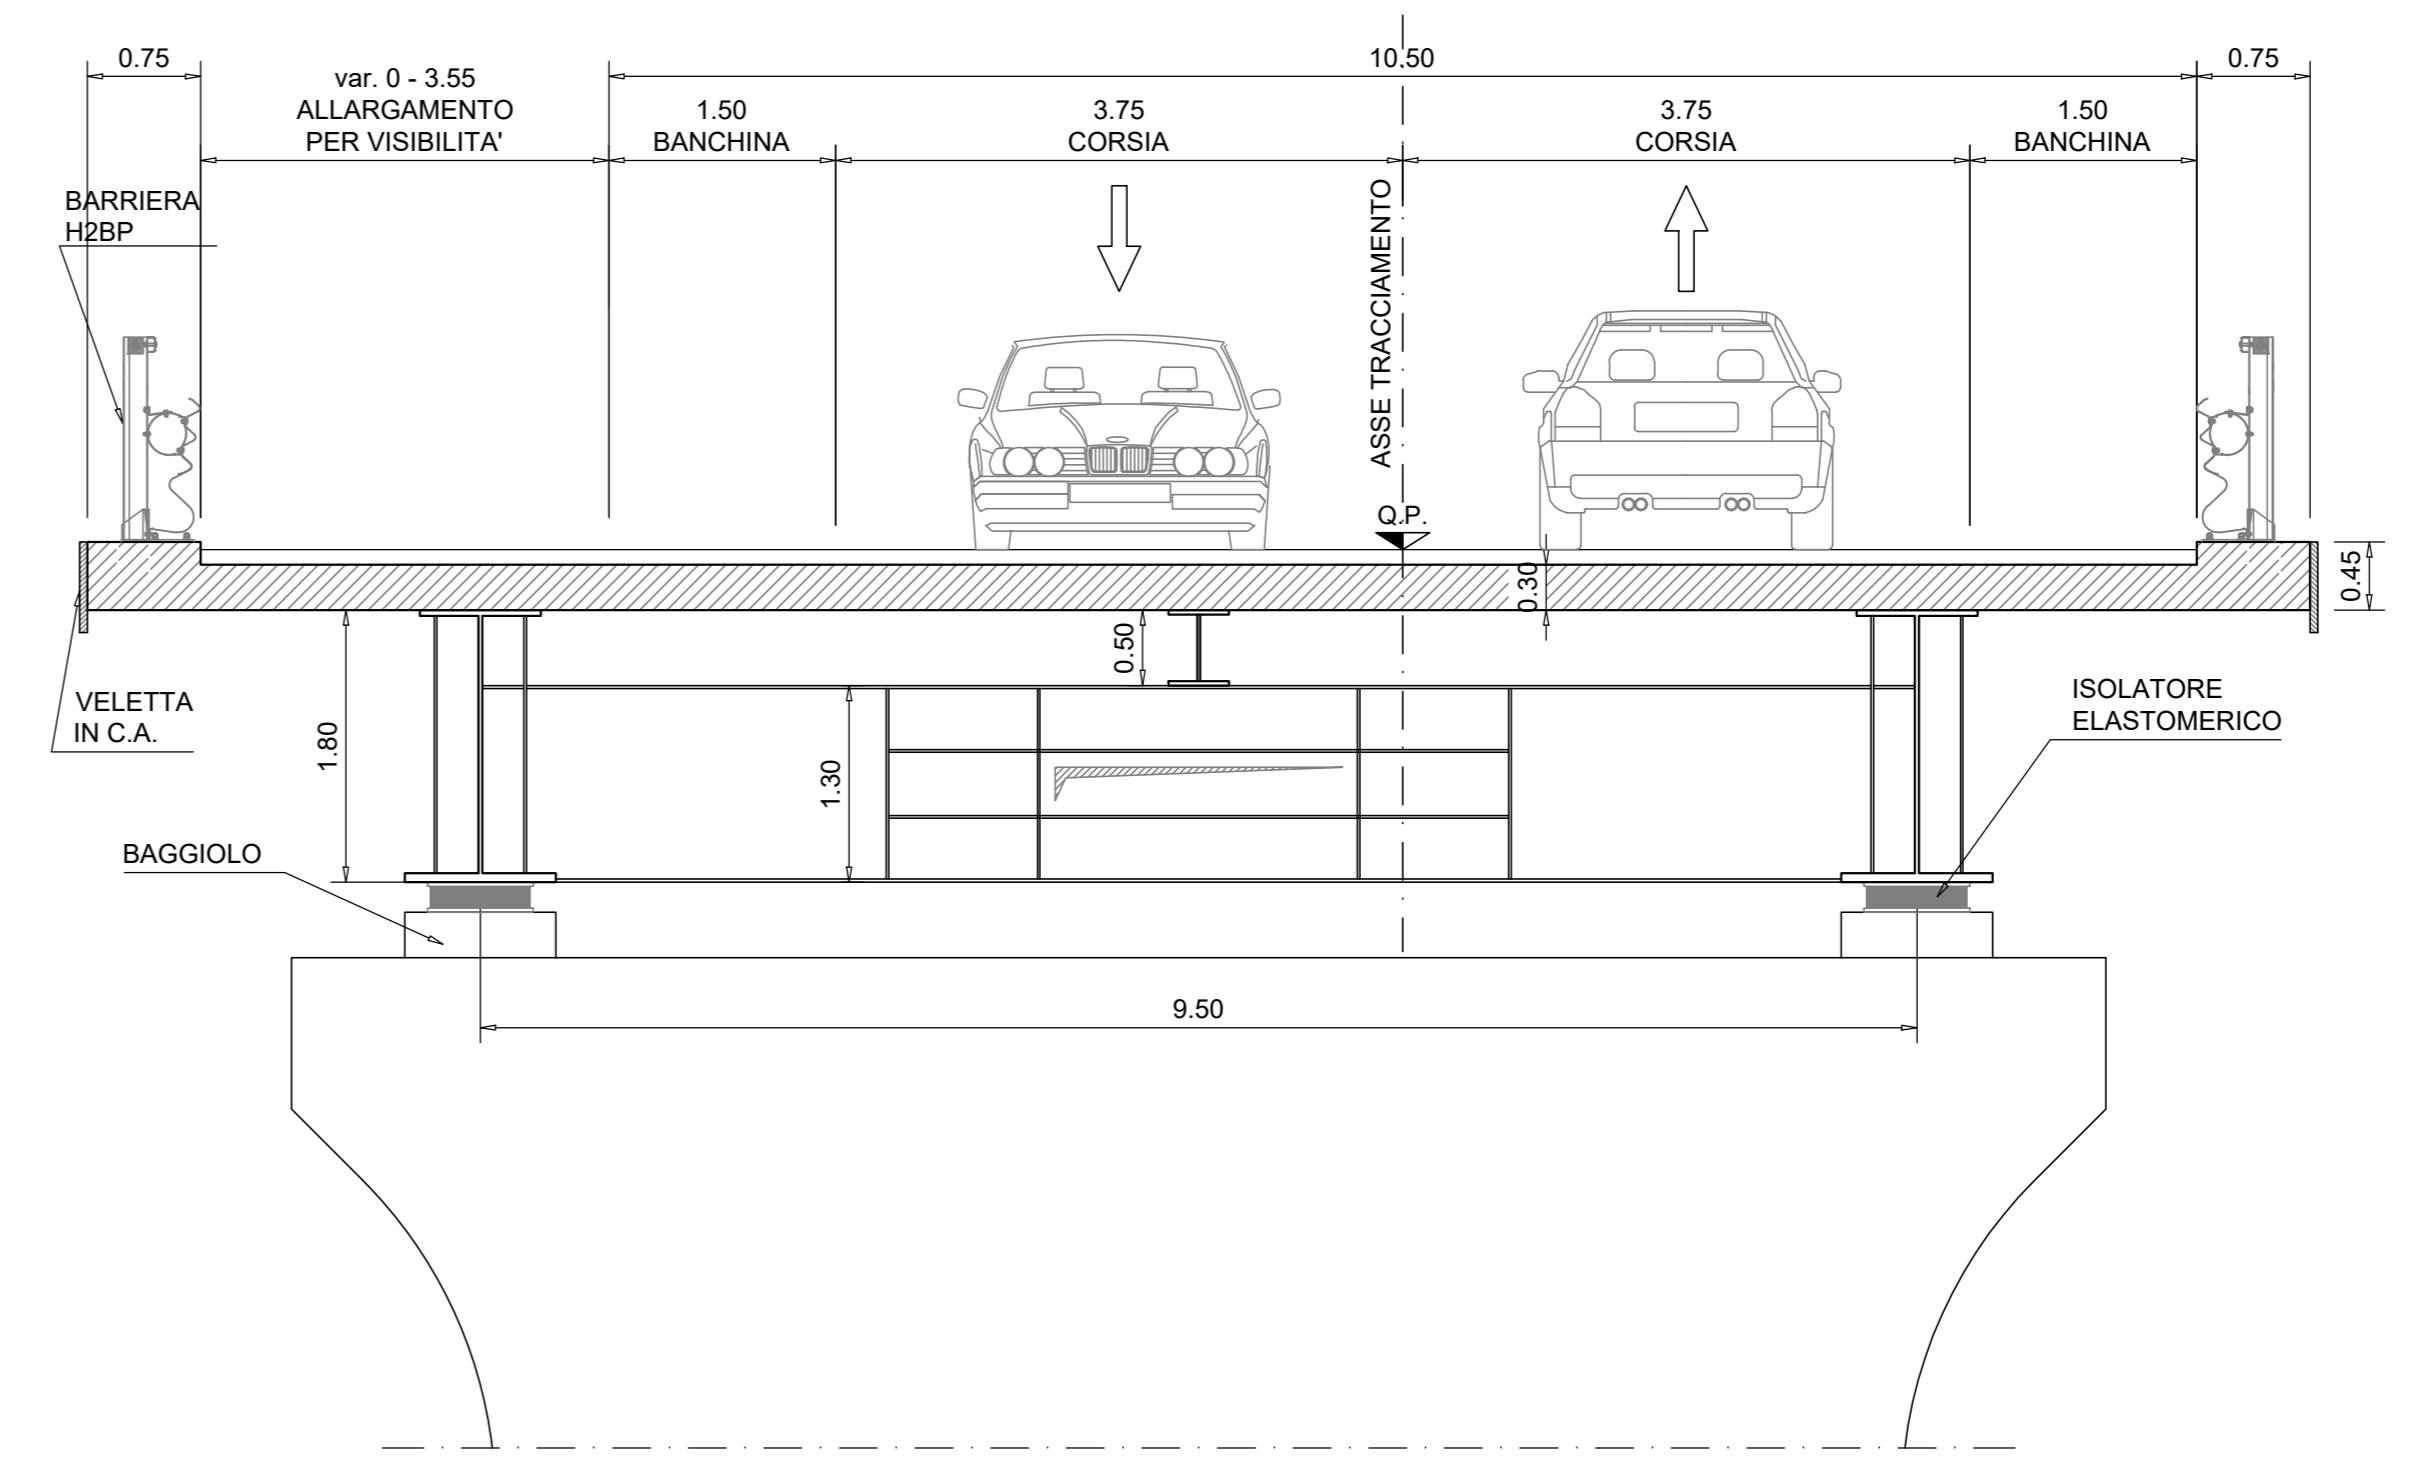


SEZIONE TRASVERSALE SU PILA <20m
scala 1:200

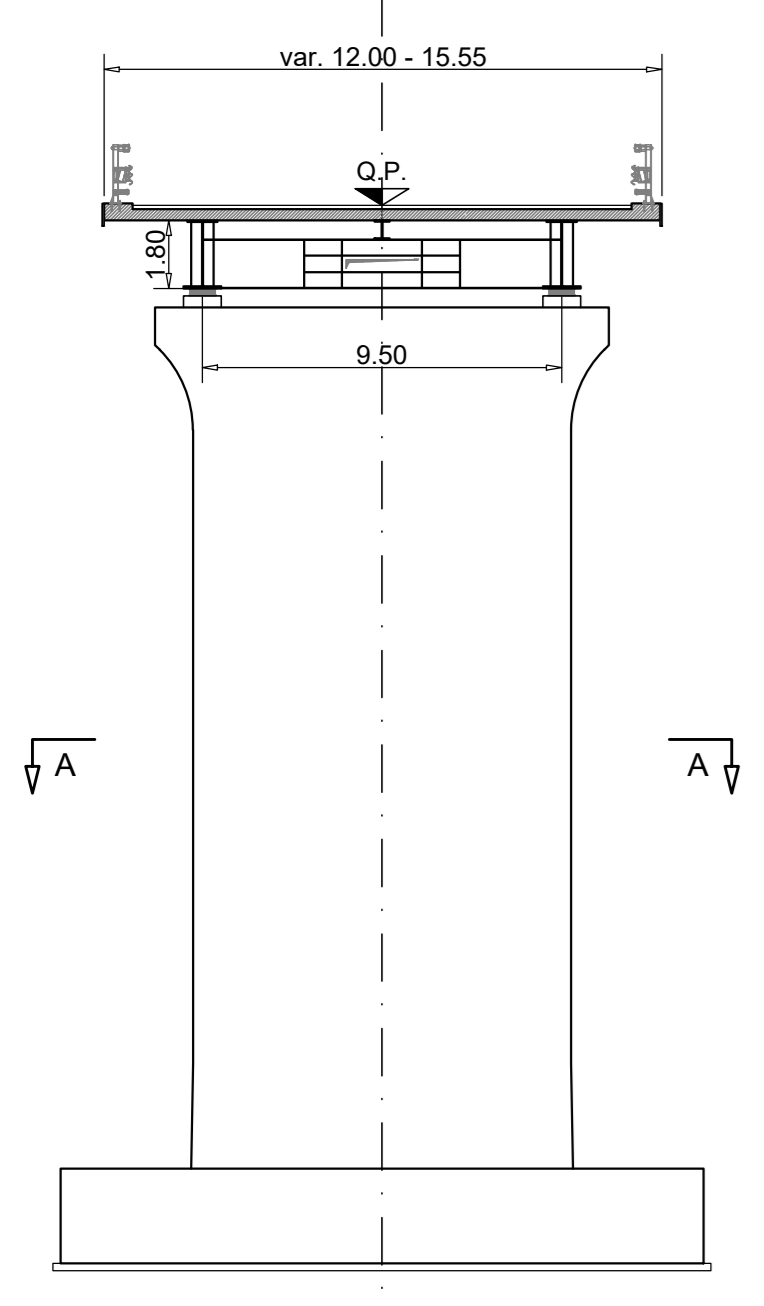

SEZIONE TRASVERSALE SU PILA H>20m
scala 1:200

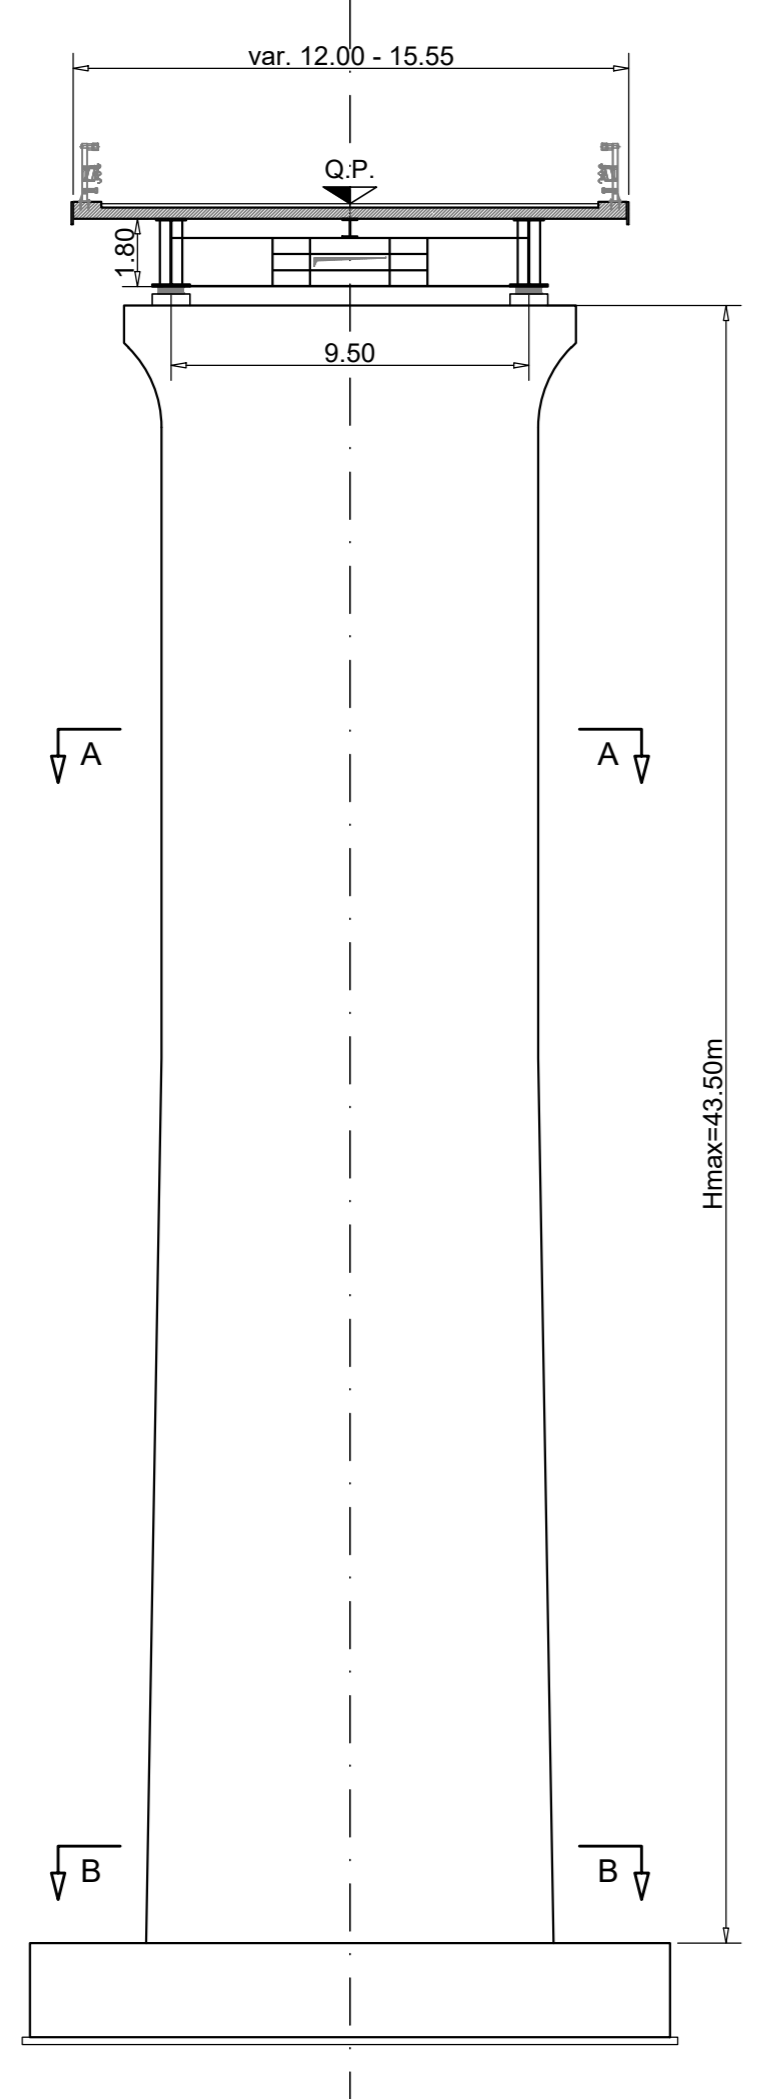

SEZIONE TIPO PILA
scala 1:50

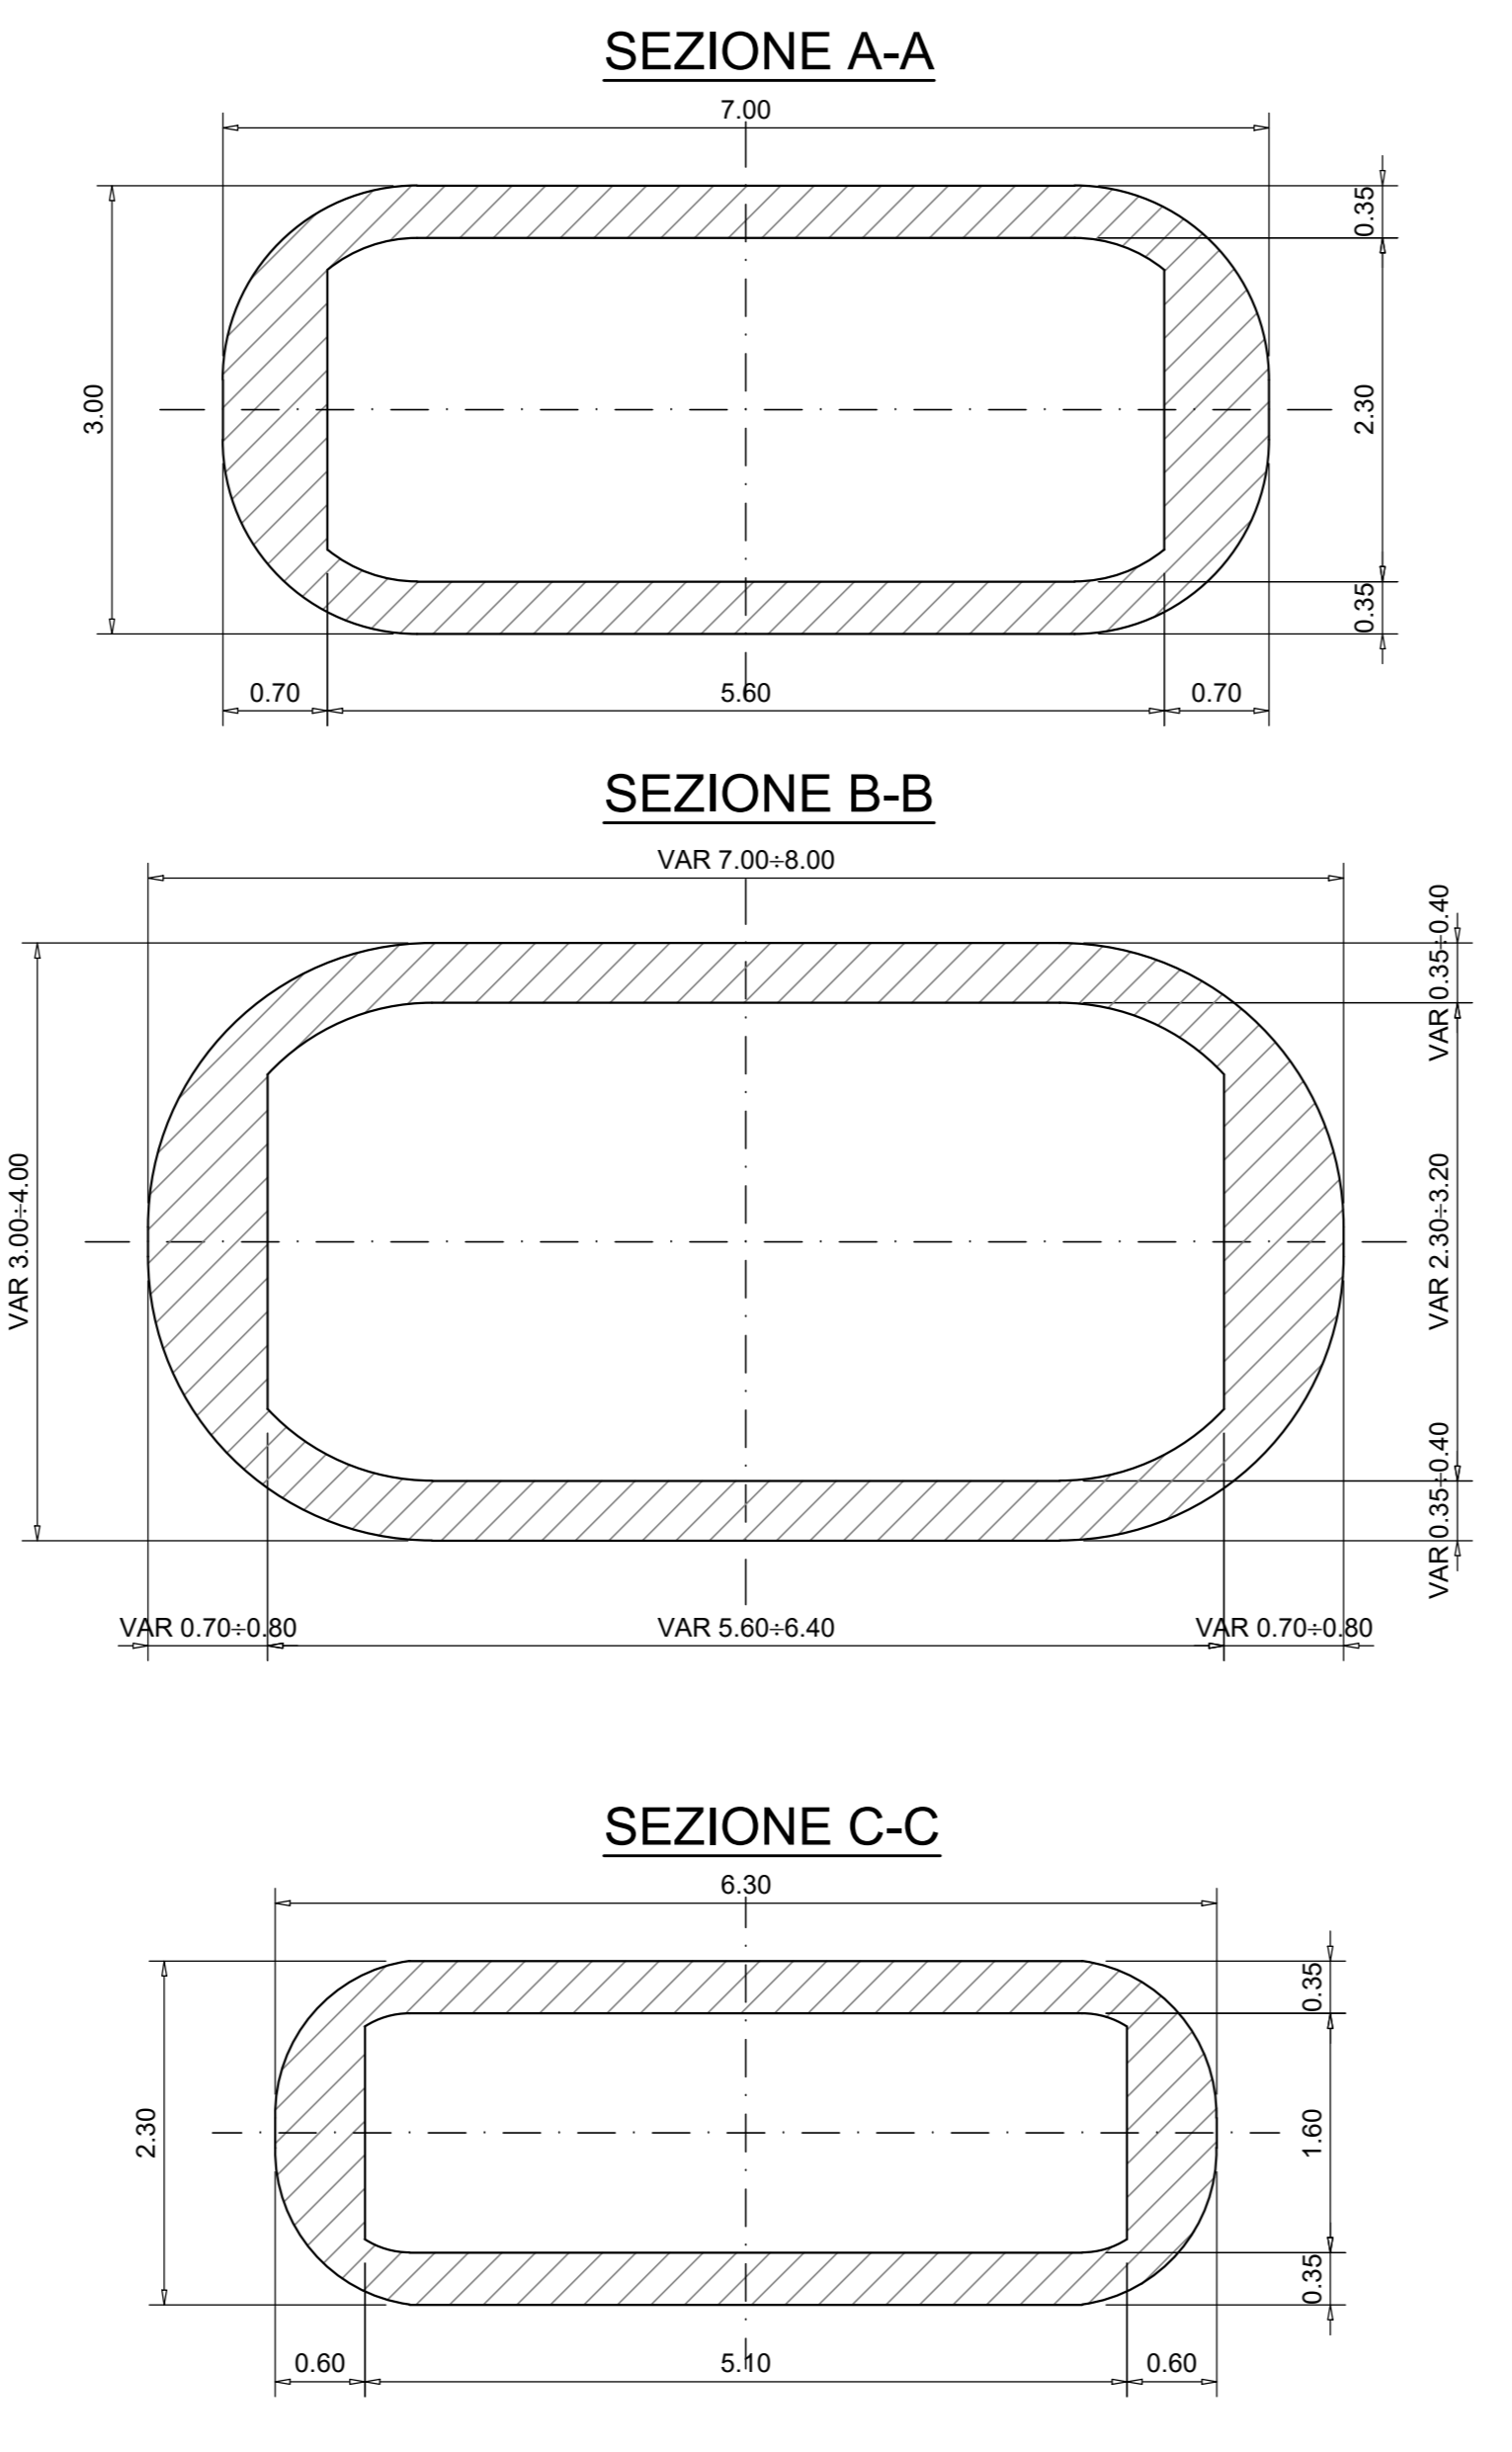

Sanas
GRUPPO FS ITALIANE
Direzione Progettazione e Realizzazione Lavori

ITINERARIO "SALERNO - POTENZA - BARI"
Adeguamento delle sedi esistenti e tratti di nuova realizzazione IV tratta
da zona industriale Vaglio a svincolo S.P. Oppido S.S. 96
Codice CIG - 7021926A45

PROGETTO DI FATTIBILITA' TECNICO ECONOMICA

ANAS - DIREZIONE PROGETTAZIONE E REALIZZAZIONE LAVORI

IL PROGETTISTA E RESPONSABILE DELL'INTEGRAZIONE DEL PROGETTO: SPECIALISTICHE (OPPROVISTI) ART. 15 COMMA 2 DEL D.LGS. N. 159/2008
Dott. Ing. GIORGIO GUIDUCCI
Ordine Ingegneri Provincia di Roma n. 1437/14035

IL GEOLOGO
Dott. Geol. Giuseppe Cerchiaro
Ordine dei geologi della Calabria n. 528

COORDINATORE PER LA SICUREZZA IN FASE DI PROGETTAZIONE
Arch. Silvio Besozzi
Ordine Architetti Provincia di Roma n. 10846

VISTO IL RESP. DEL PROCEDIMENTO
Ing. Massimiliano Fidenzi

(Mandatario) **GPI INGEGNERIA**
GESTIONE PROGETTI INGEGNERIA s.r.l.

(Mandatario) **HYpro**
HYpro s.p.a.

(Mandatario) **TRT**
TRT s.p.a.

(Mandatario) **SILEC s.p.a.**
SILEC s.p.a.

PONTI E VIADOTTI
Viadotto "Vallone Tricarico"
Pianta, prospetto e sezioni 2/4

| CODICE PROGETTO | NOME FILE | REVISIONE | SCALA |
|-----------------|-----------------|-----------|-------|
| LQ714APF1801 | TO0V01STRDIO2_C | | |
| CODICE ELAB. | T00V0101STR0102 | C | VARIE |

| REV. | DESCRIZIONE | DATA | REDATTO | VERIFICATO | APPROVATO |
|------|-------------|--------------|--------------|------------|-----------|
| C | Revisione | Feb. '22 | Gui.Guiducci | De Sanctis | Guiducci |
| B | REVISIONE | Dicembre '19 | Segoni | De Sanctis | Guiducci |
| A | EMISSIONE | Sett. '19 | Segoni | De Sanctis | Guiducci |