

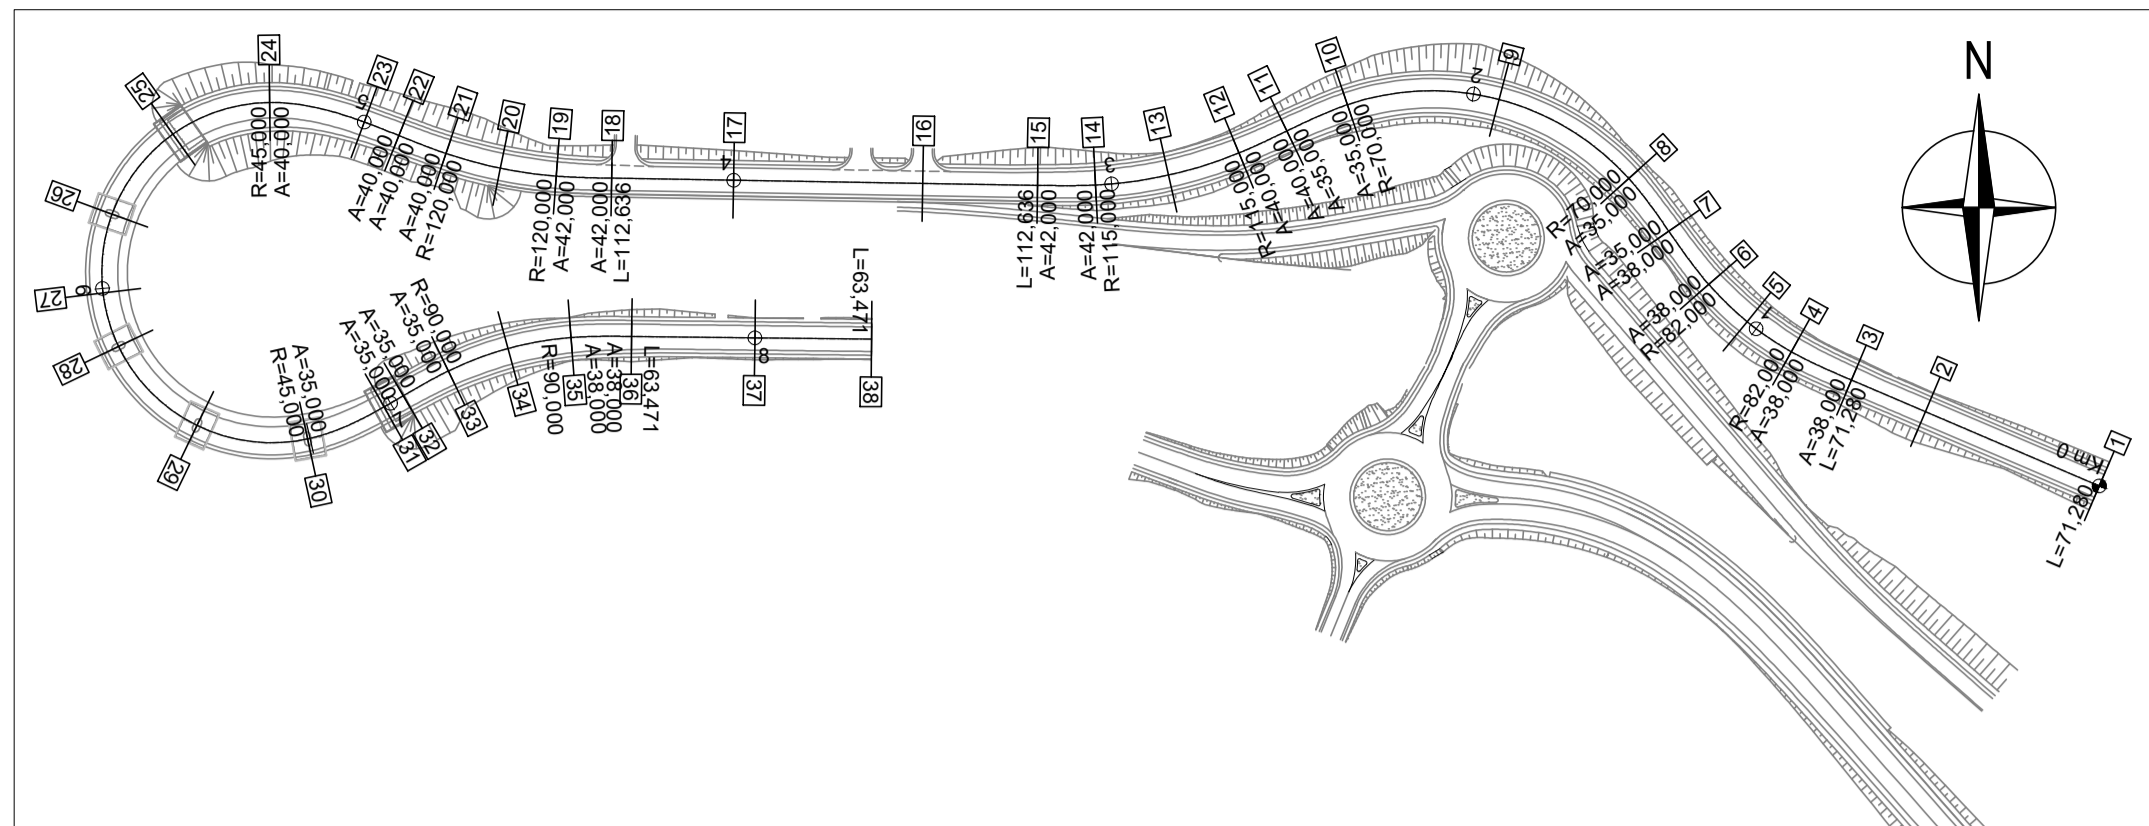



**SC VAGLIO Z.I.**  
SCALA 1:2000

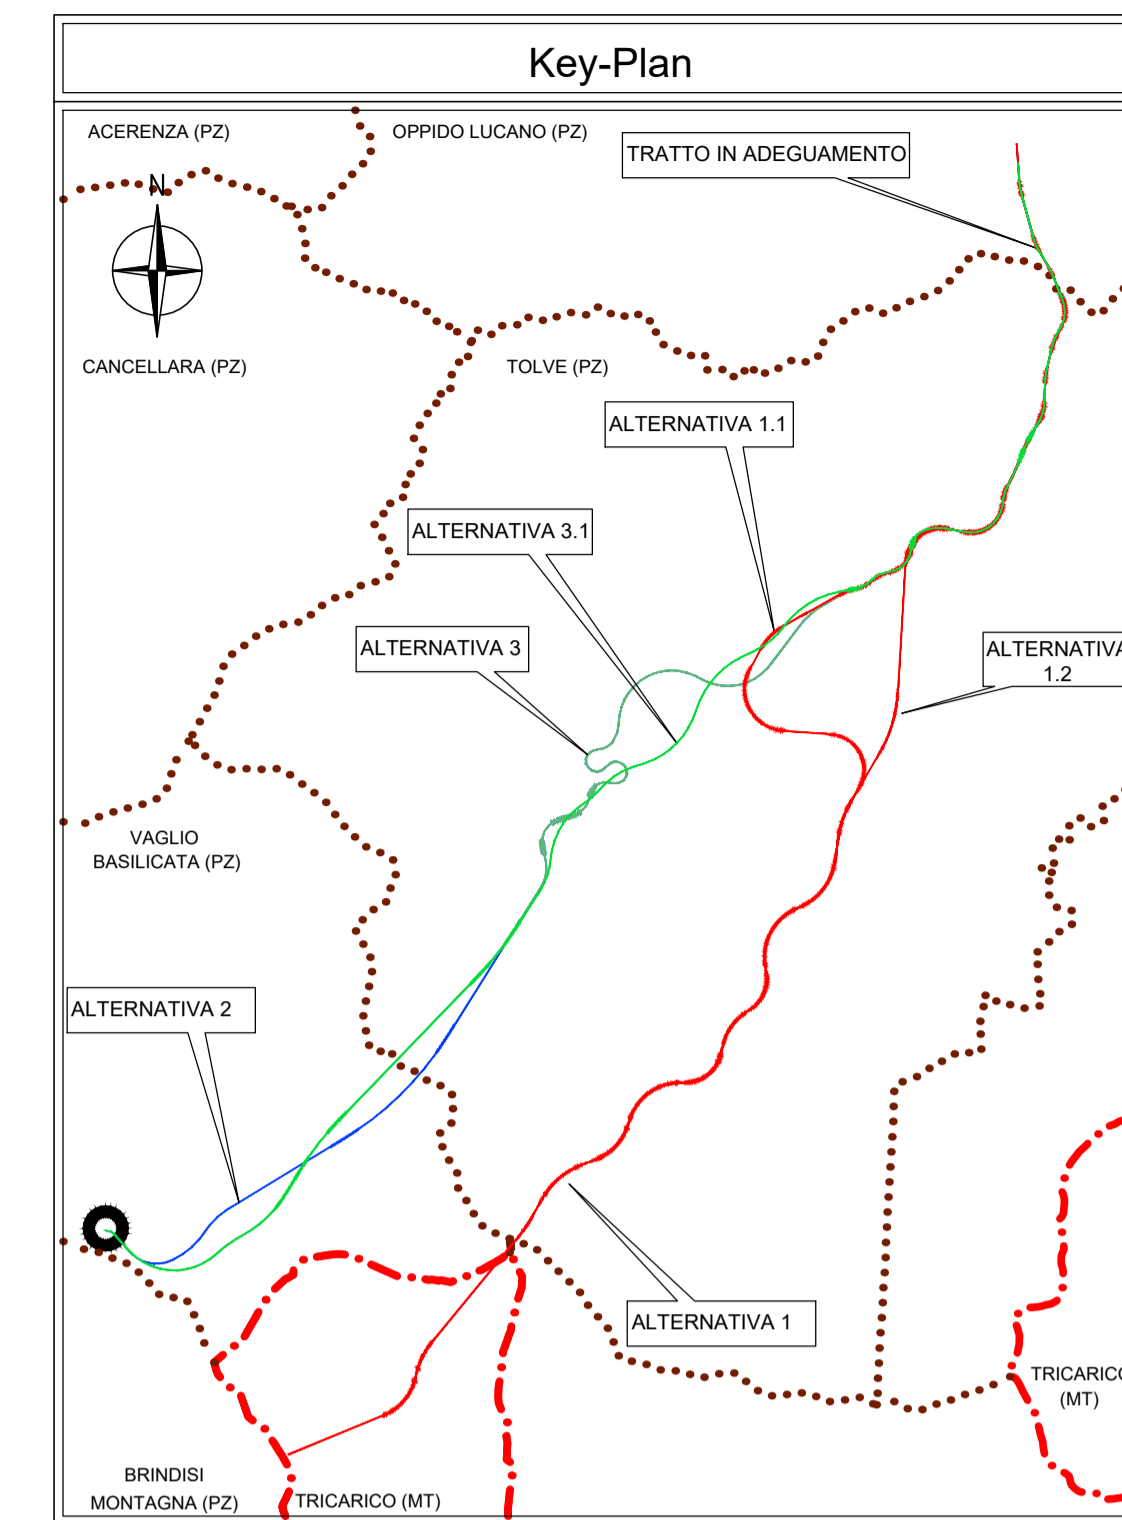


**ROT.BASENTANA**  
SCALA 1:2000

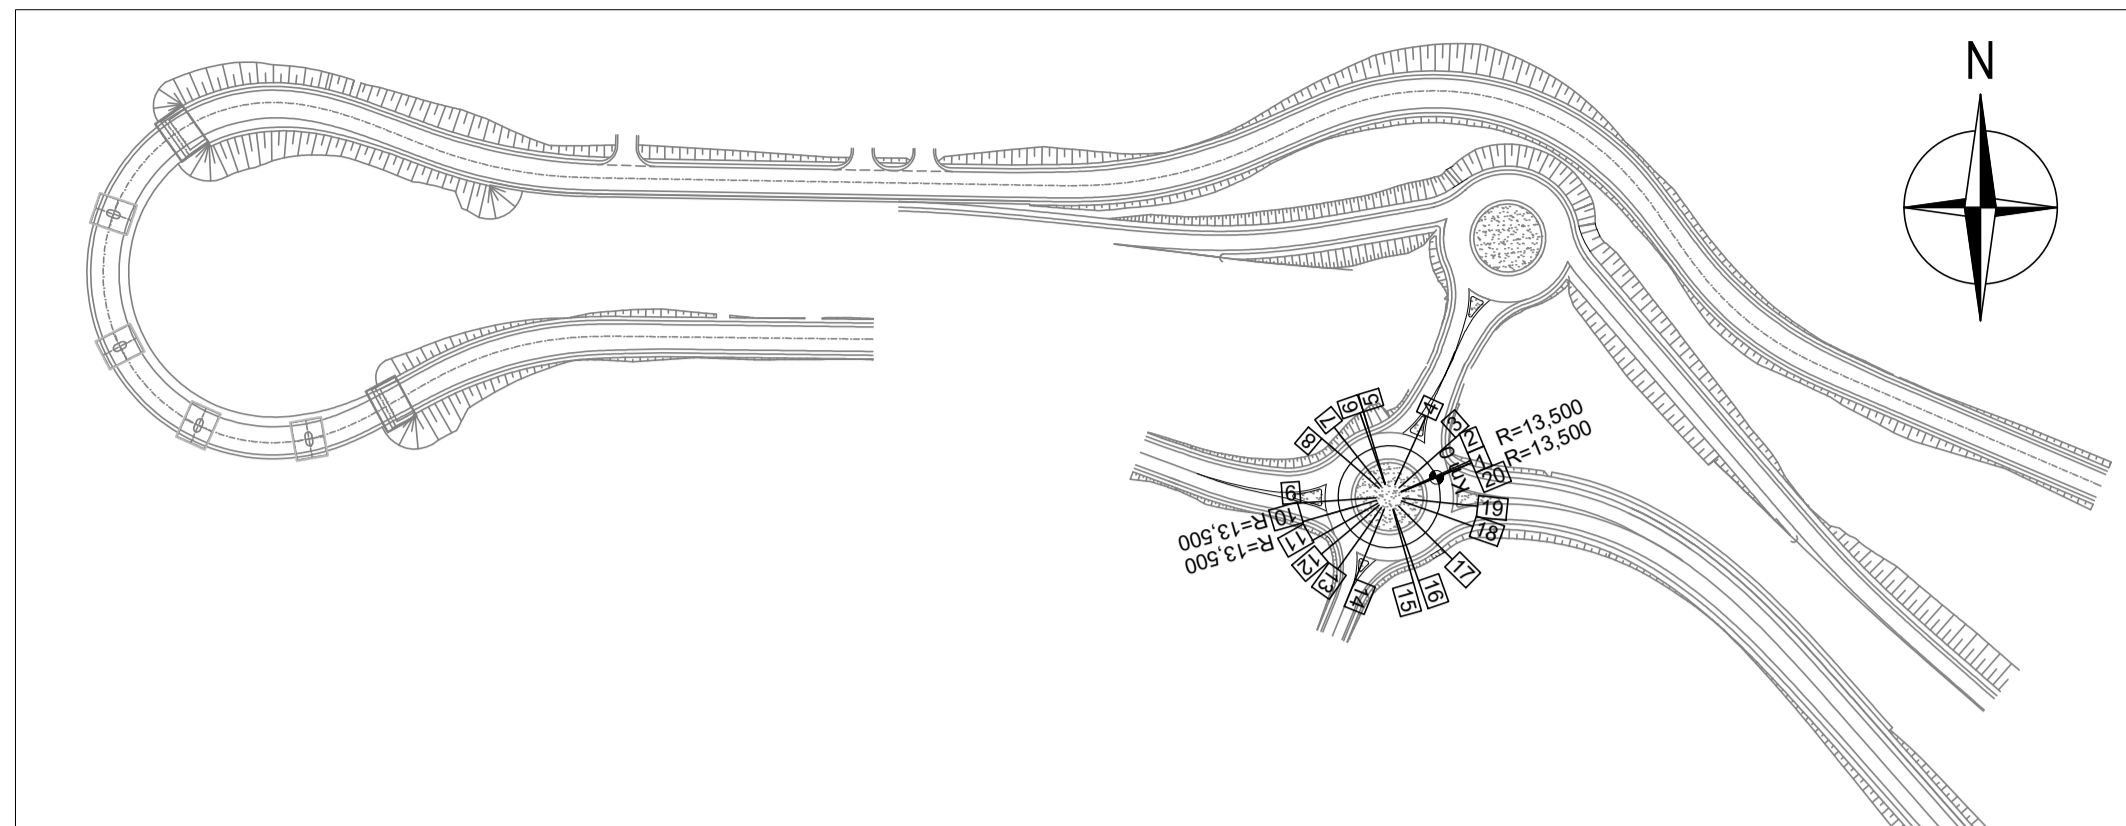


**SVINCOLO VAGLIO ISCA D'ECCLERIA**

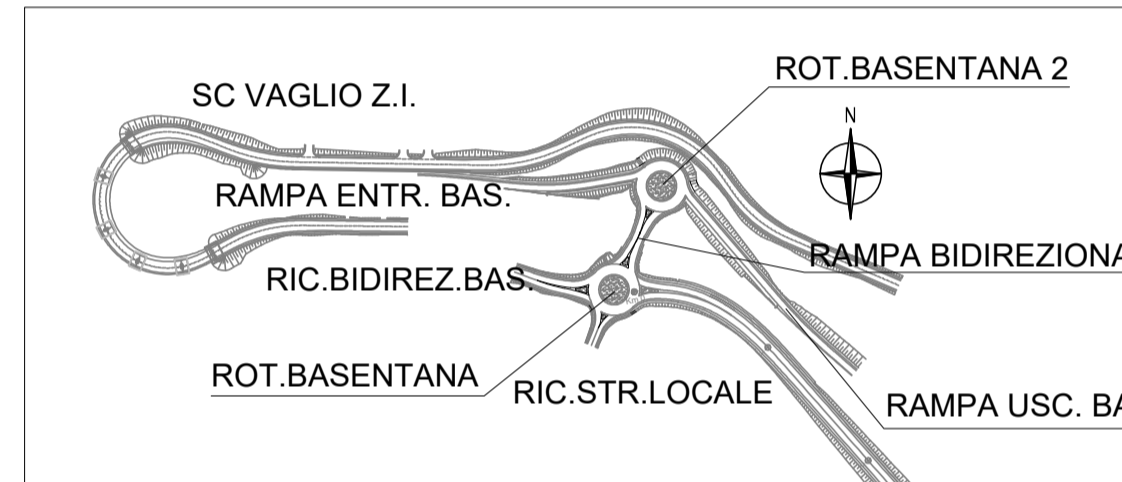


**RAMPA ENTR. BAS.**  
SCALA 1:2000

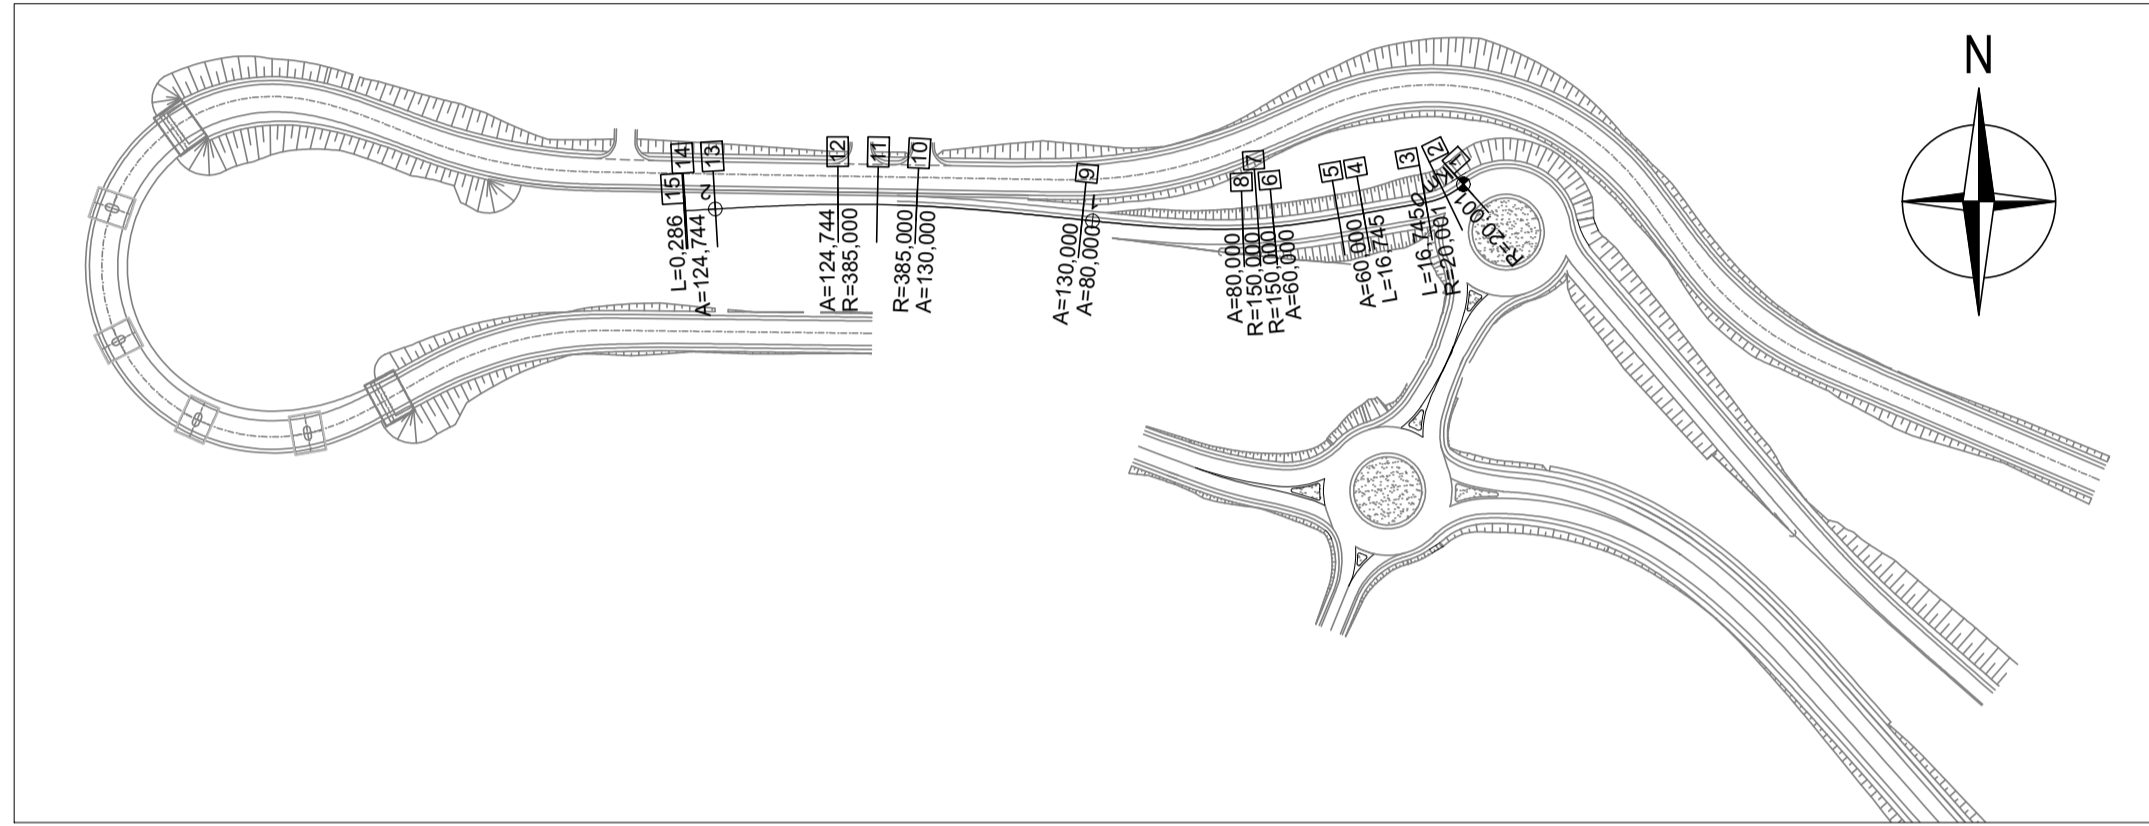


**RAMPA BIDIREZIONALE**  
SCALA 1:2000

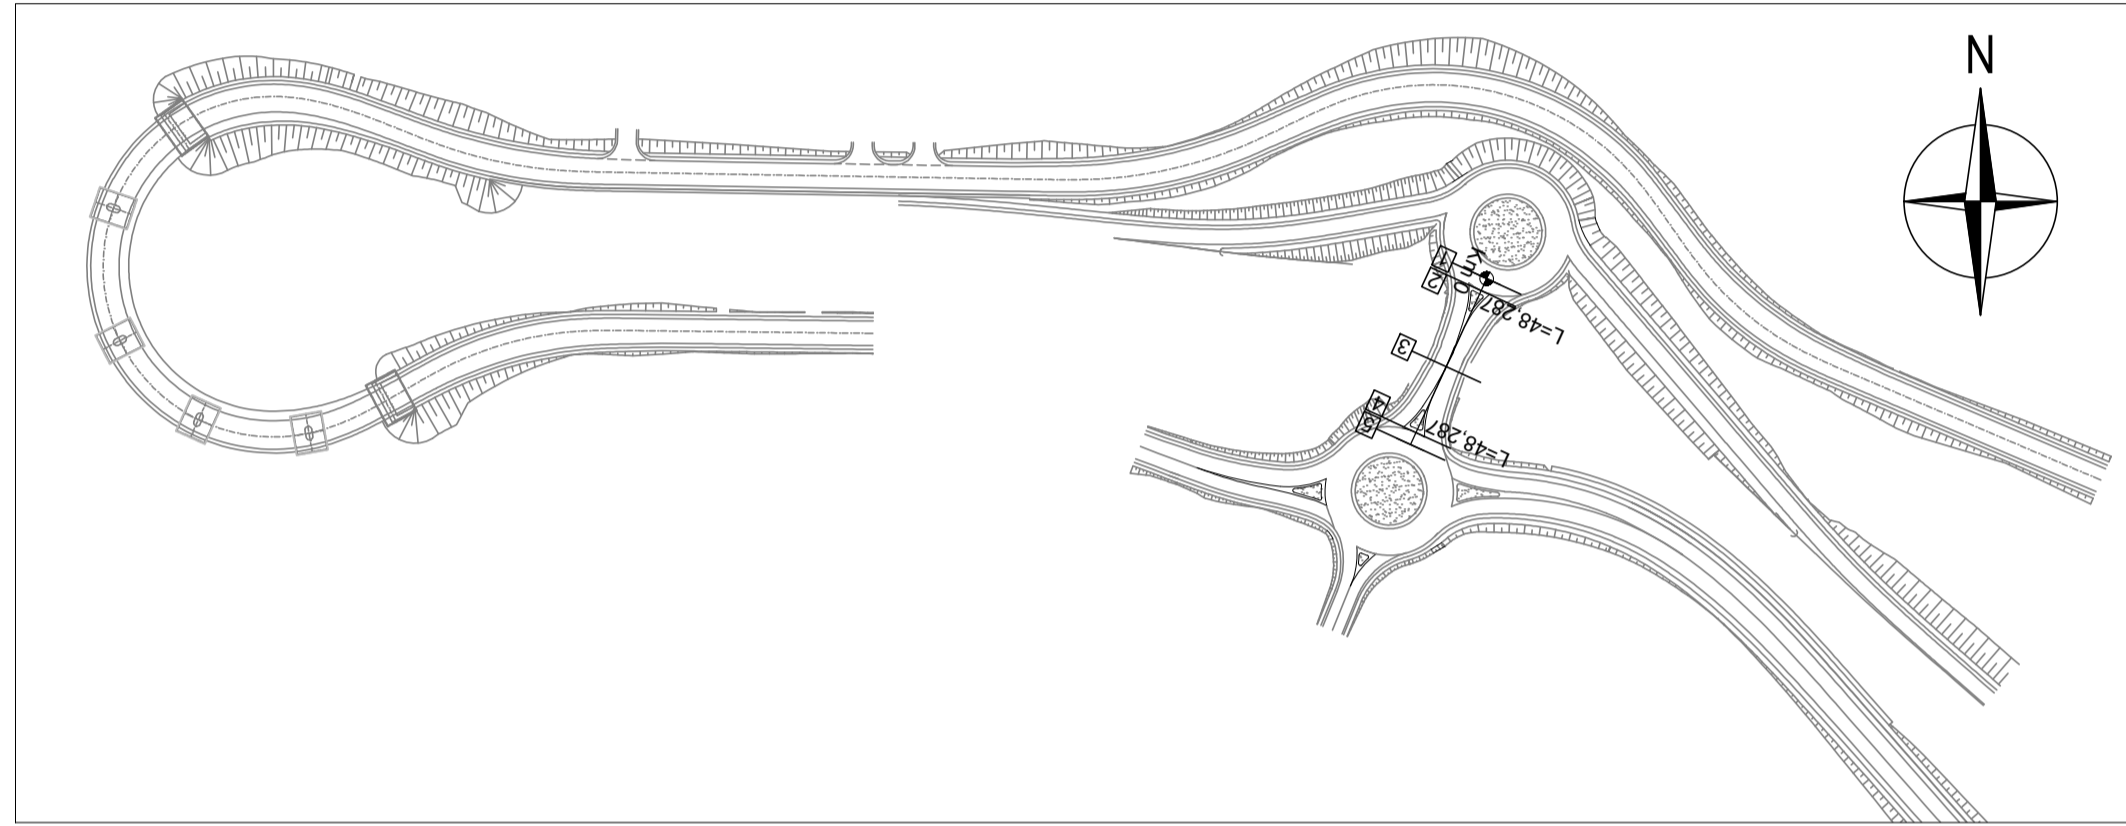


**RAMPA USC. BAS.**  
SCALA 1:2000

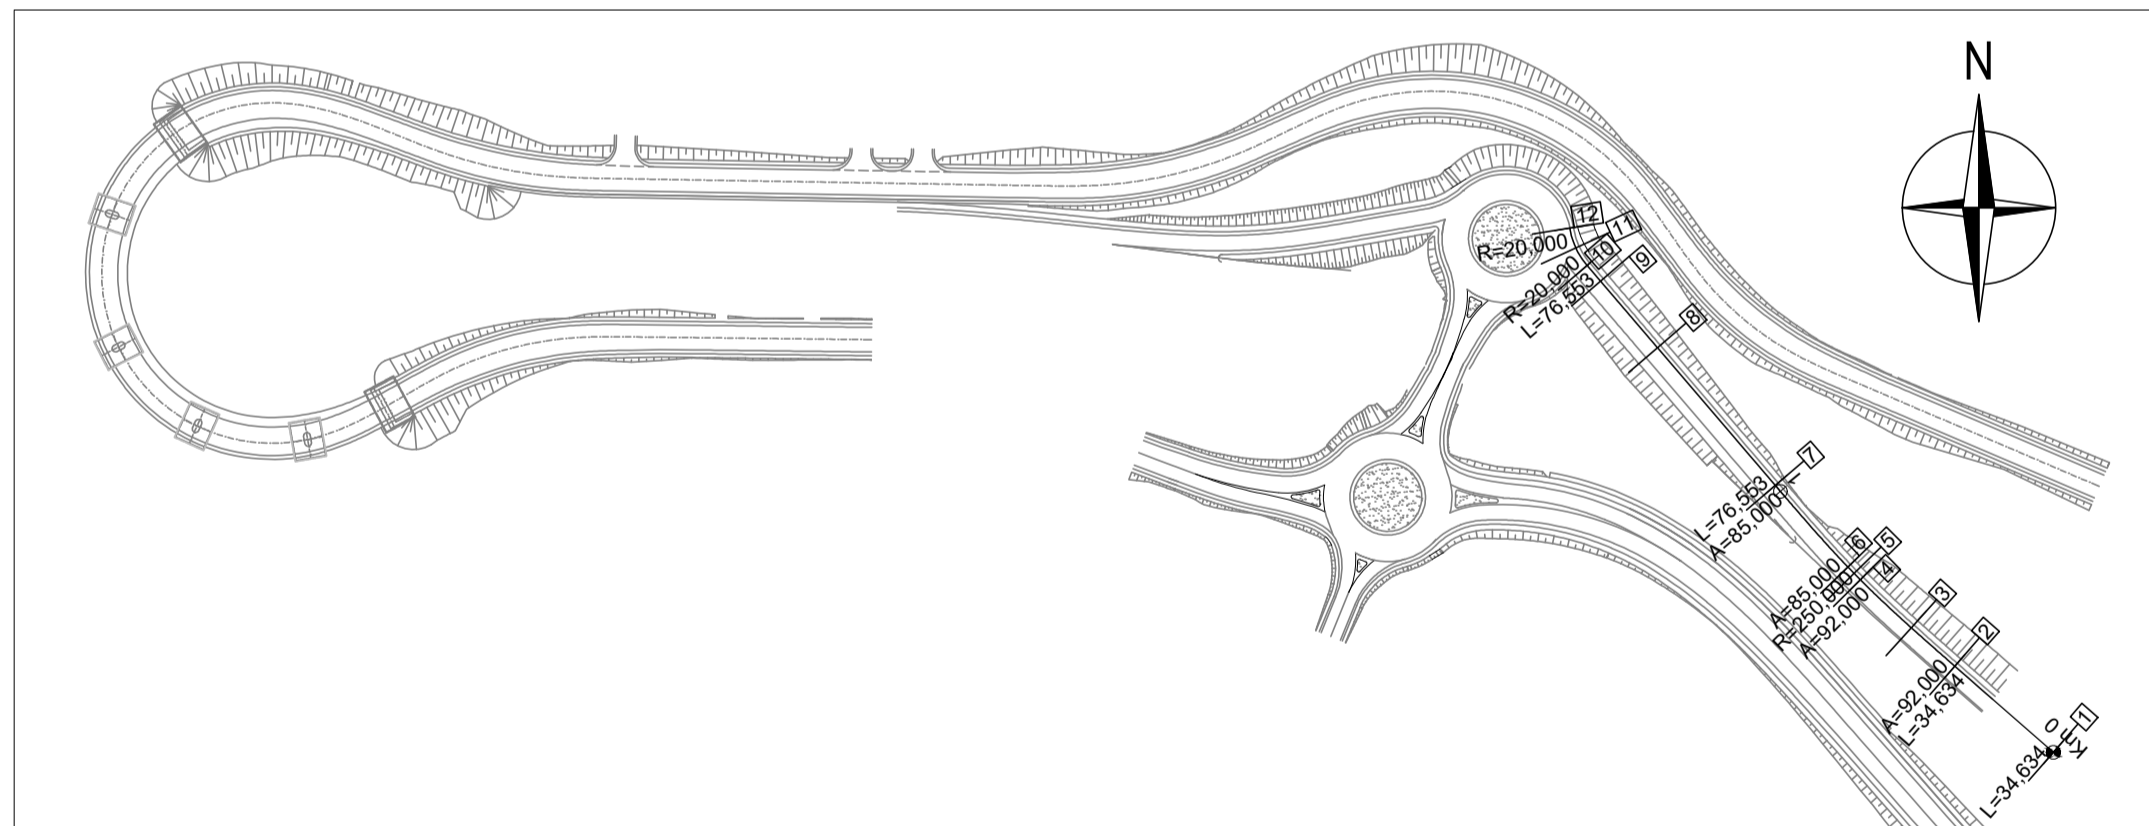


**RIC.BIDIREZ. BAS.**  
SCALA 1:2000

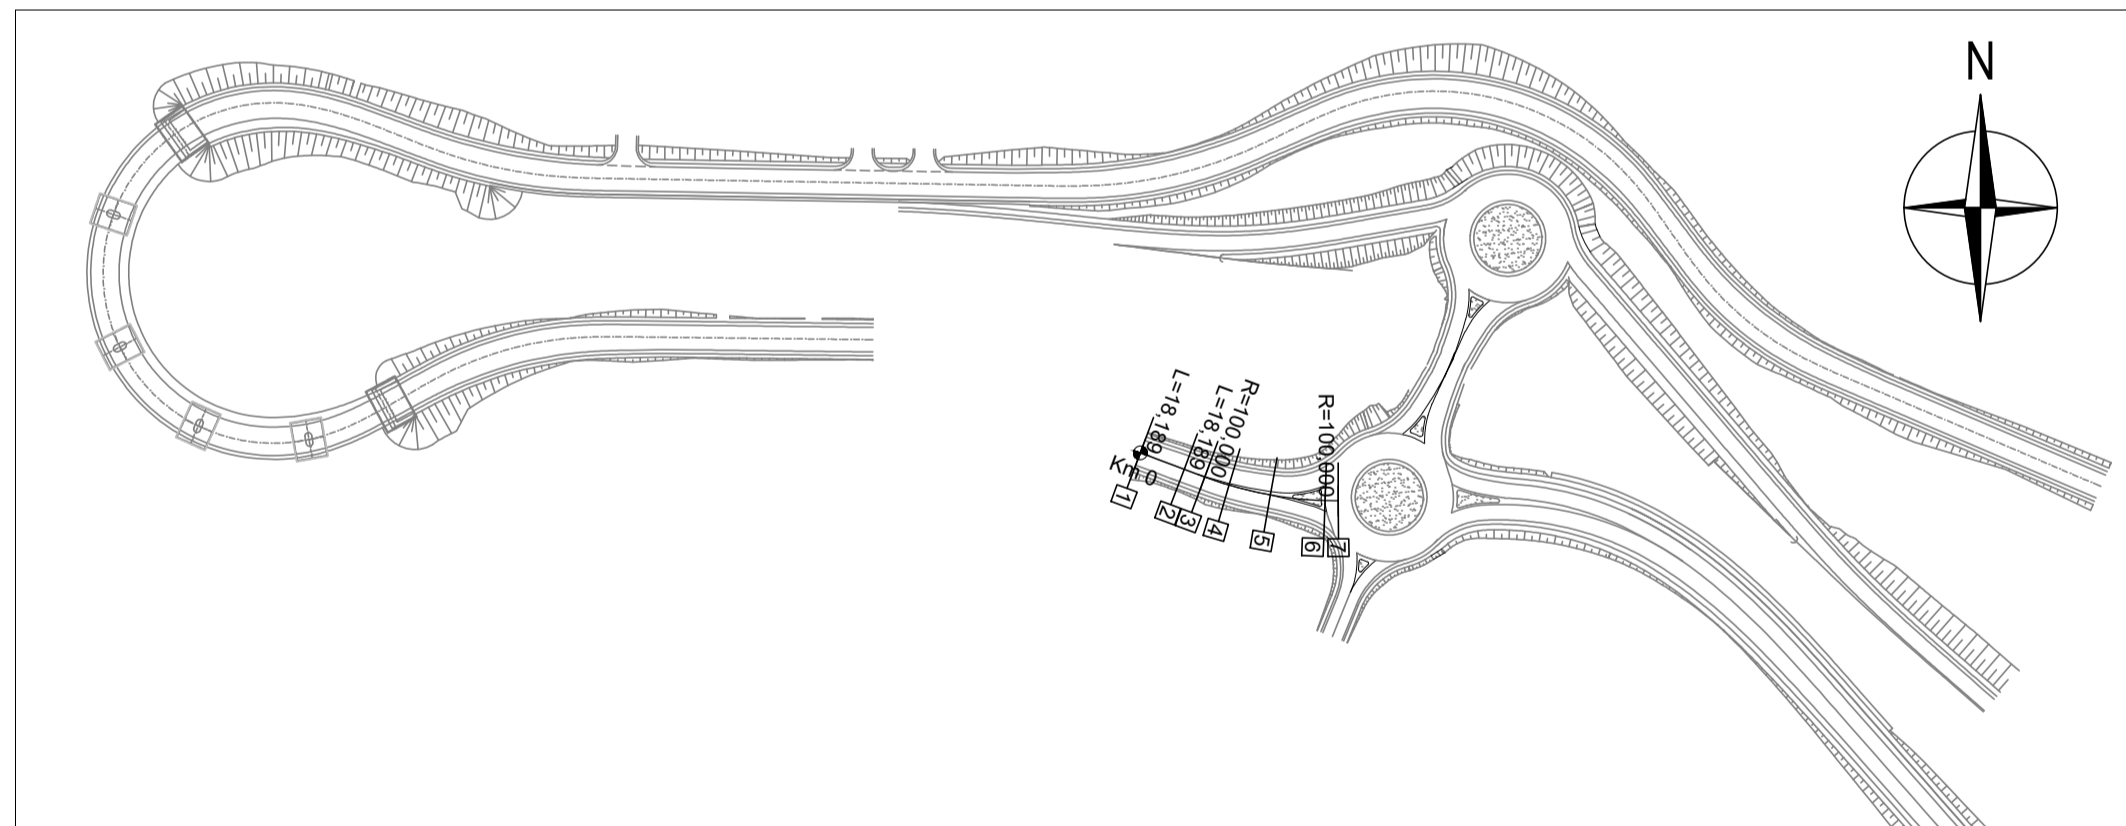

**ROT.BASENTANA 2**  
SCALA 1:2000

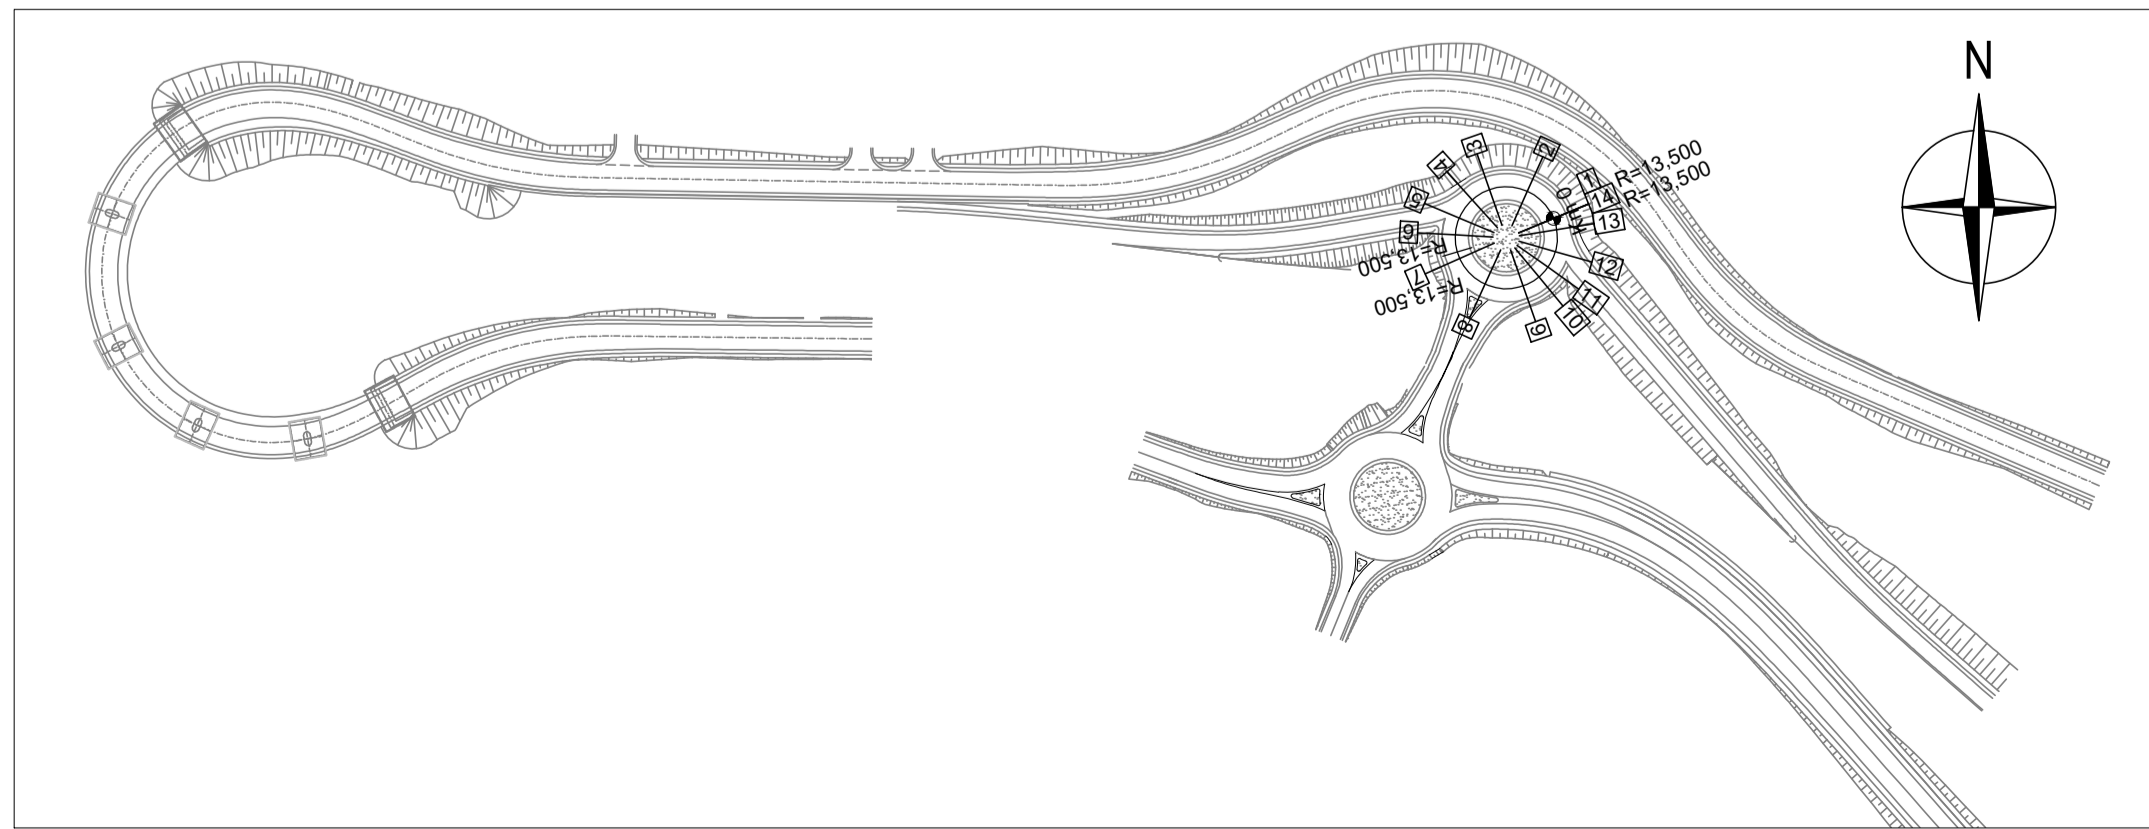

**RIC.STRADA LOCALE**  
SCALA 1:2000

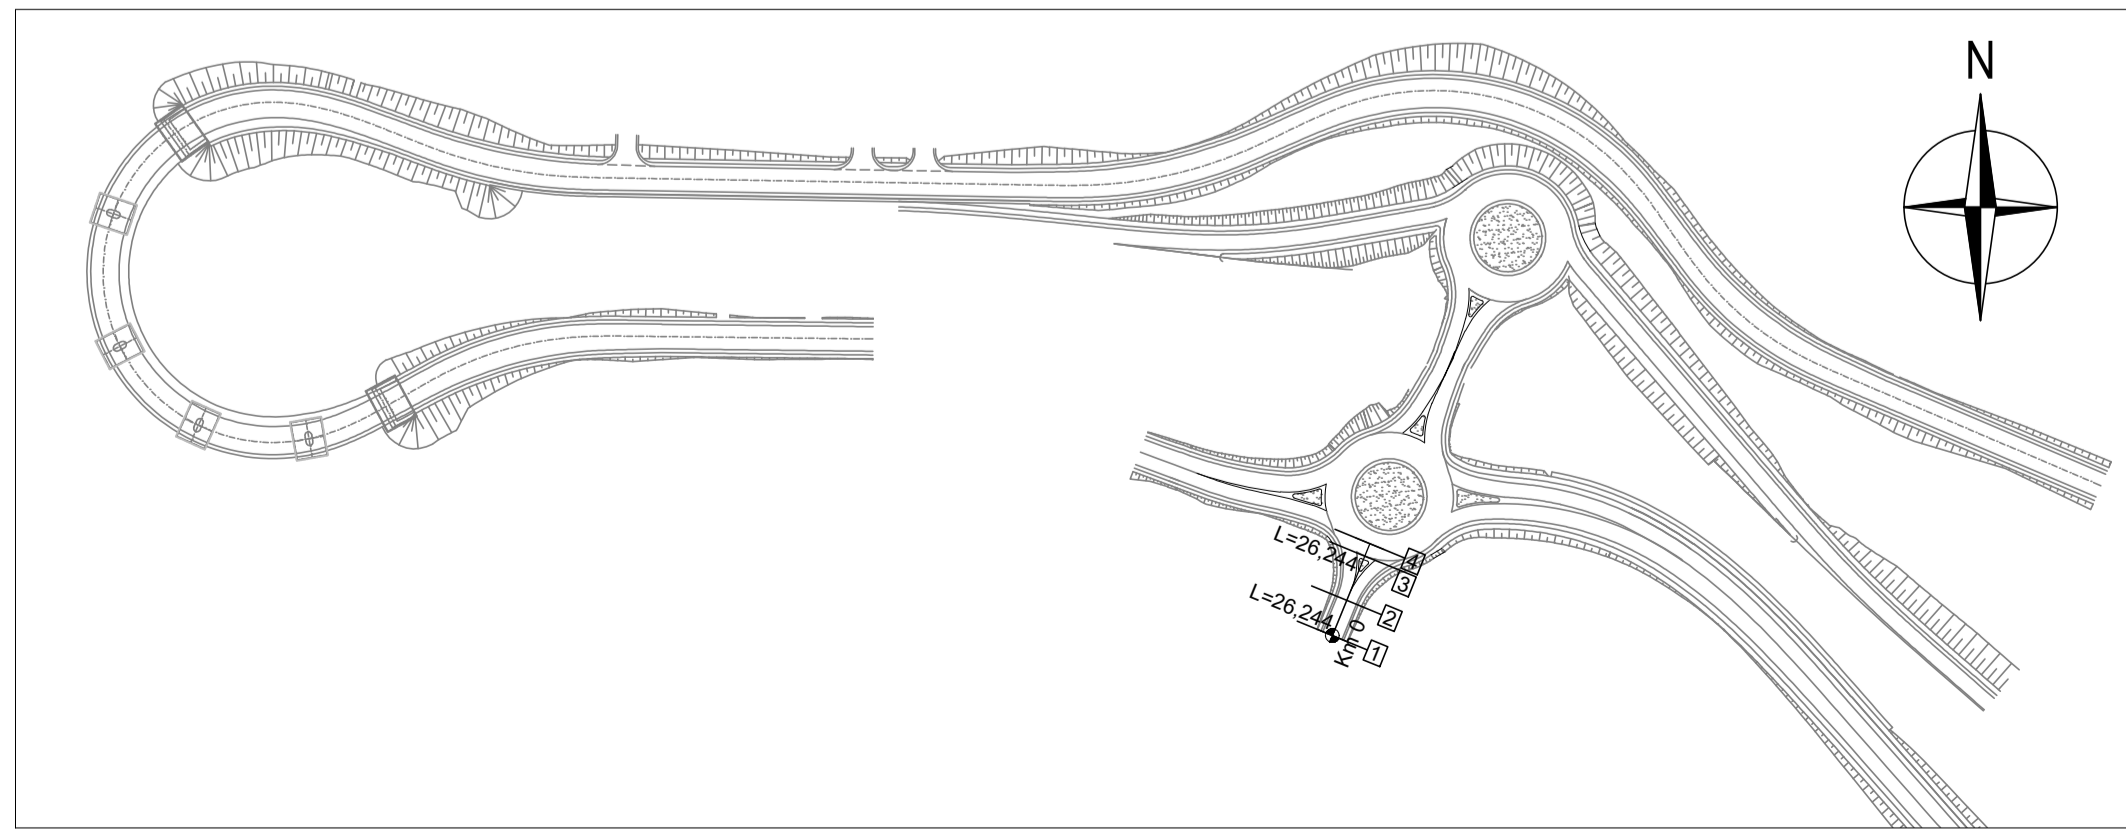



**Direzione Progettazione e Realizzazione Lavori**

**ITINERARIO "SALERNO – POTENZA – BARI"**  
Adeguamento delle sedi esistenti e tratti di nuova realizzazione IV tratta  
da zona industriale Vaglio a svincolo S.P. Oppido S.S. 96  
Codice CIG - 70219264A5

**PROGETTO DI FATTIBILITA' TECNICO ECONOMICA**

**ANAS - DIREZIONE PROGETTAZIONE E REALIZZAZIONE LAVORI**

|   |   |
|---|---|
| <p><small>IL PROGETTISTA È RESPONSABILE DELL'INTEGRAZIONE DELLE PROVAZIONI SPECIALISTICHE. (DPR207/10 ART 15 COMMA 2)</small></p> <p style="text-align: center;">Dott. Ing. <b>GIORGIO GUIDICCI</b><br/>Ordine Ingegneri Provincia di Roma n. 14035</p> | <p>PROGETTAZIONE ATI:</p> <p>(Mandatario) <b>GPI INGEGNERIA</b><br/><i>GESTIONE PROGETTI INGEGNERIA srl</i></p> <p>(Mandante) <b>RO</b></p> <p>(Mandante) <b>HYpro</b></p> <p>(Mandante) <b>TRT</b></p> <p>(Mandante) <b>SILECspa</b></p> |
| <p><b>IL GEOLOGO</b></p> <p style="text-align: center;">Dott. Geol. <b>Giuseppe Cerchiaro</b><br/>Ordine dei geologi della Calabria n. 528</p>  | <p><b>COORDINATORE PER LA SICUREZZA IN FASE DI PROGETTAZIONE</b></p> <p style="text-align: center;">Arch. <b>Silvia Besozzi</b><br/>Ordine Architetti Provincia di Roma n. 10846</p>  |
| <p><b>VISTO: IL RESP. DEL PROCEDIMENTO</b></p> <p style="text-align: center;">Ing. <b>Massimiliano Fidenzi</b></p>  |   |

**PROGETTO STRADALE**  
Tracciato selezionato  
SV01 – Svincolo Vaglio Isca d'Eccleria – Planimetria

|                 |                  |           |         |
|-----------------|------------------|-----------|---------|
| CODICE PROGETTO | NOME FILE        | REVISIONE | SCALA   |
| LQ714APF1801    | V01PS01TRAPP01_C | C         | 1:2.000 |
| CODICE ELAB.    | V01PS01TRAPP01   |           |         |

| REV. | DESCRIZIONE | DATA         | REDATTO | VERIFICATO | APPROVATO |
|------|-------------|--------------|---------|------------|-----------|
| C    | Revisione   | Feb. '22     | Alfieri | De Sanctis | Guiducci  |
| B    | Revisione   | Dicembre '19 | Parente | De Sanctis | Guiducci  |
| A    | Emissione   | Sett. '19    | Parente | De Sanctis | Guiducci  |