






ROTATORIA SC TRE PONTI POZZILLO

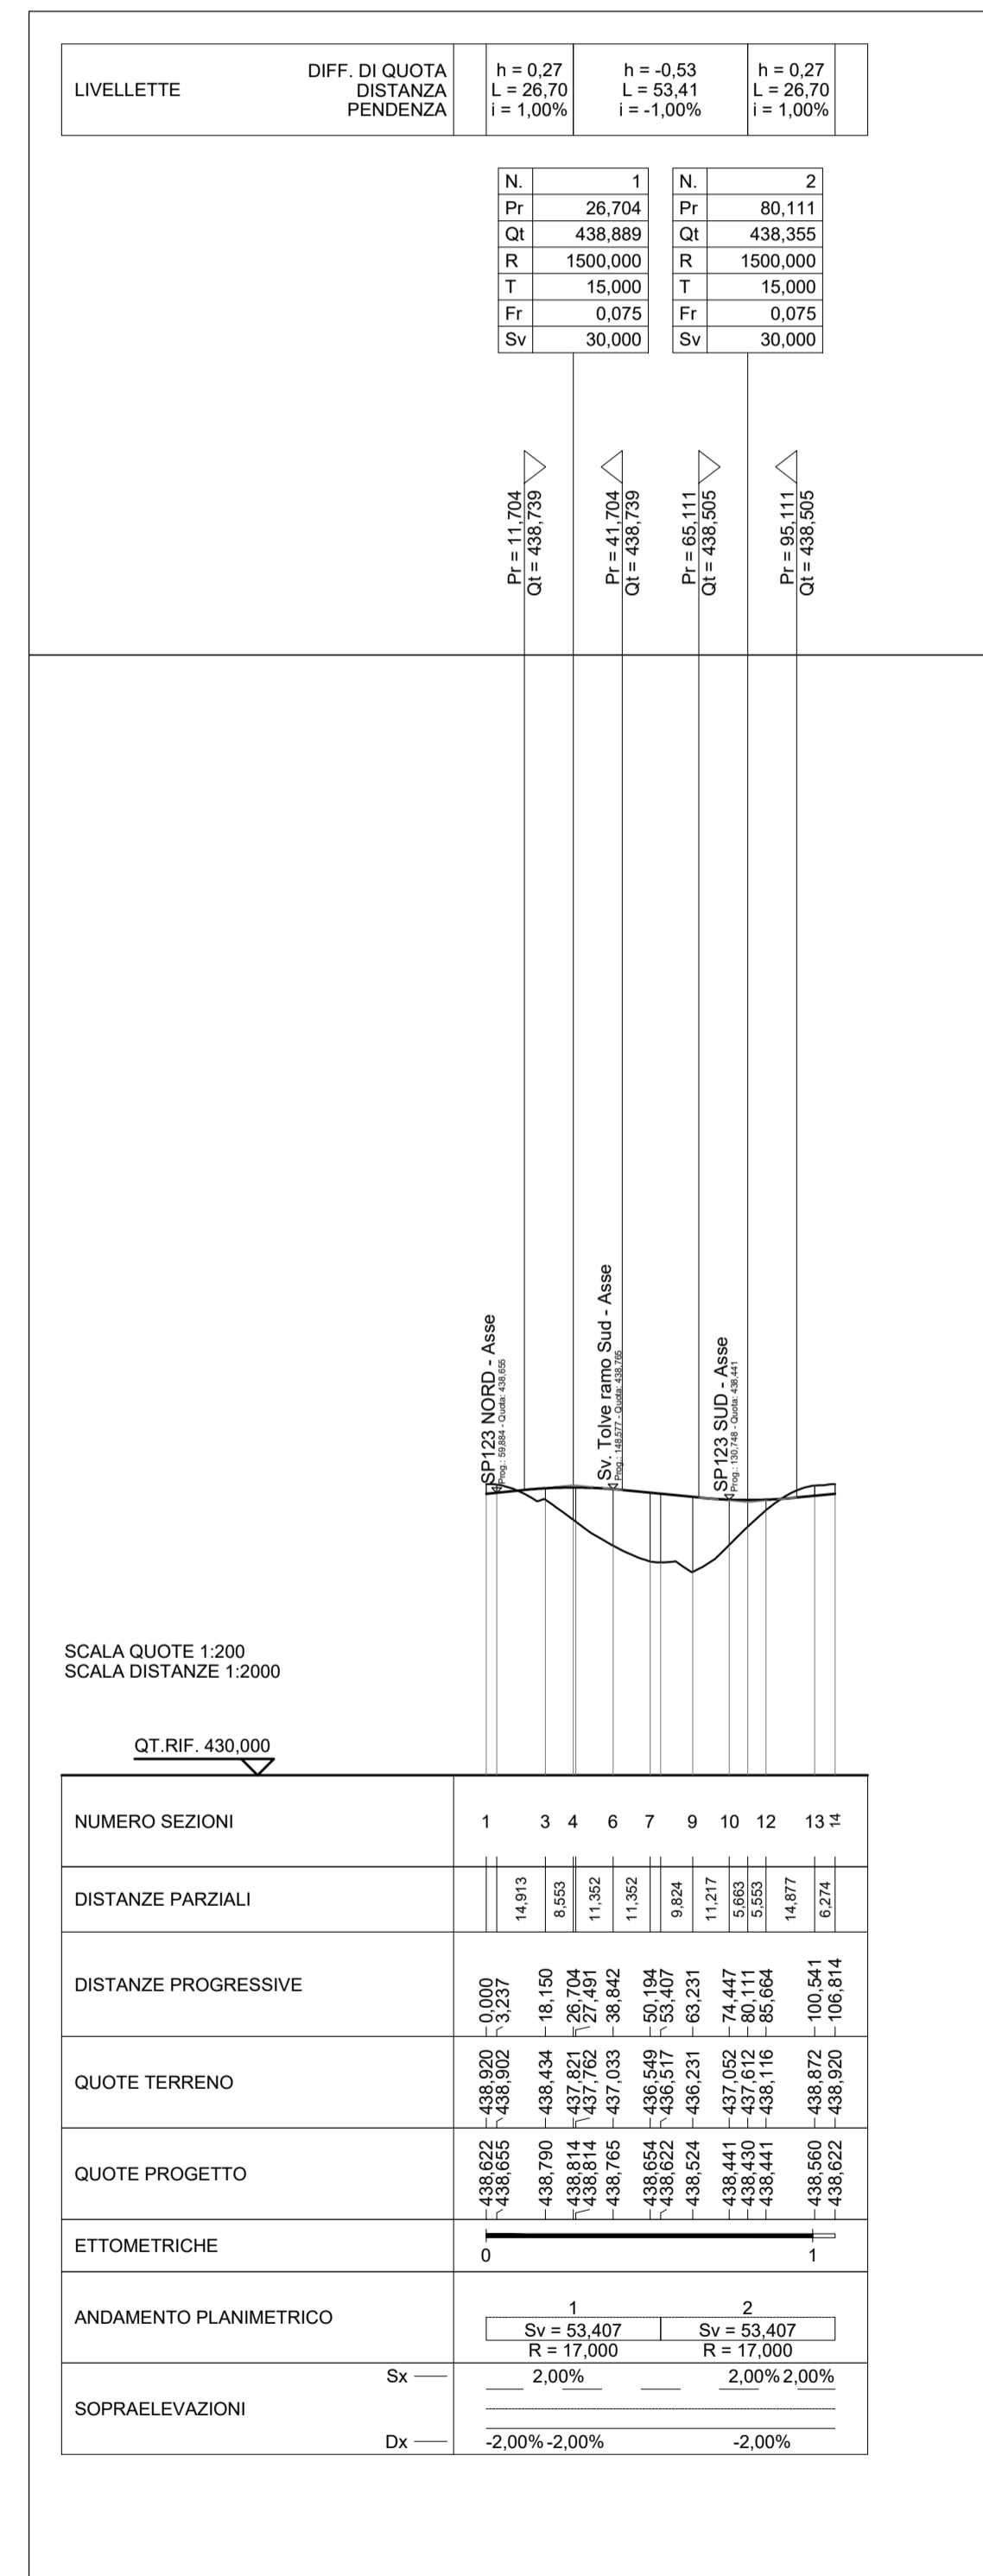

SC TRE PONTI POZZILLO NORD

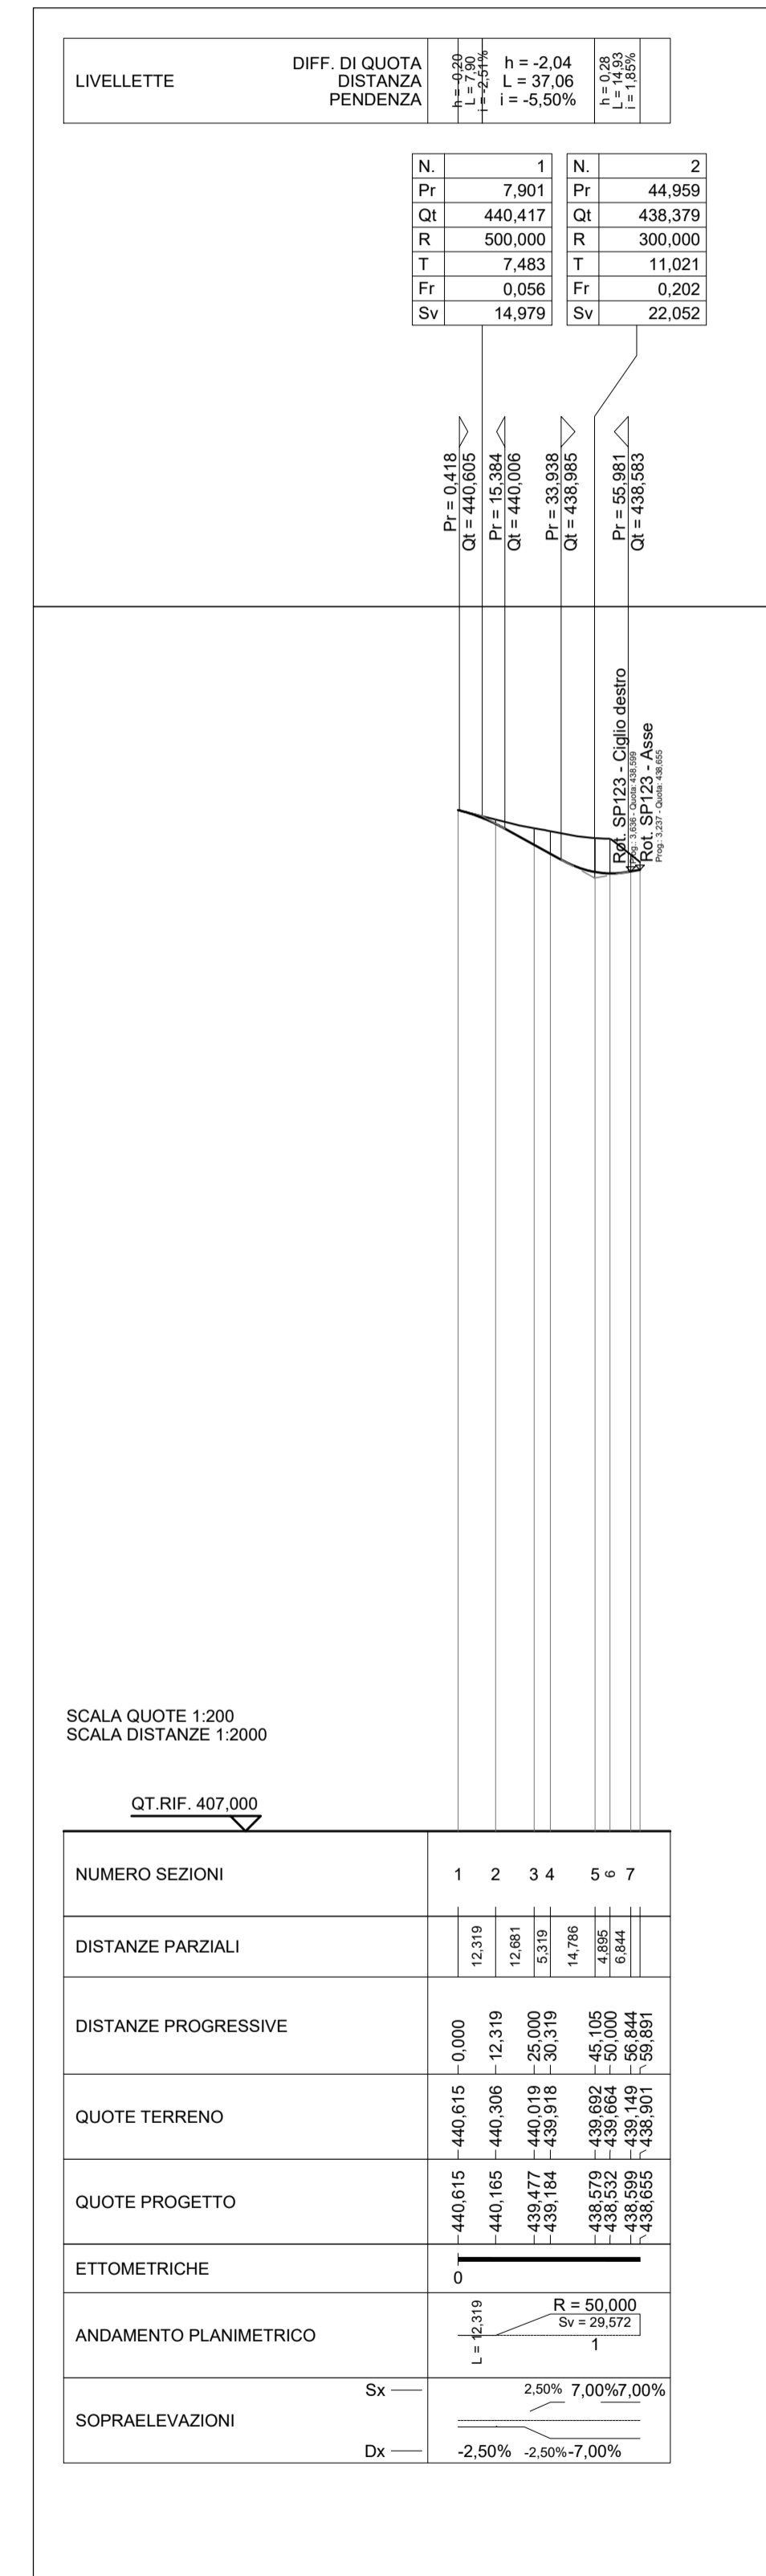

SC TRE PONTI POZZILLO SUD

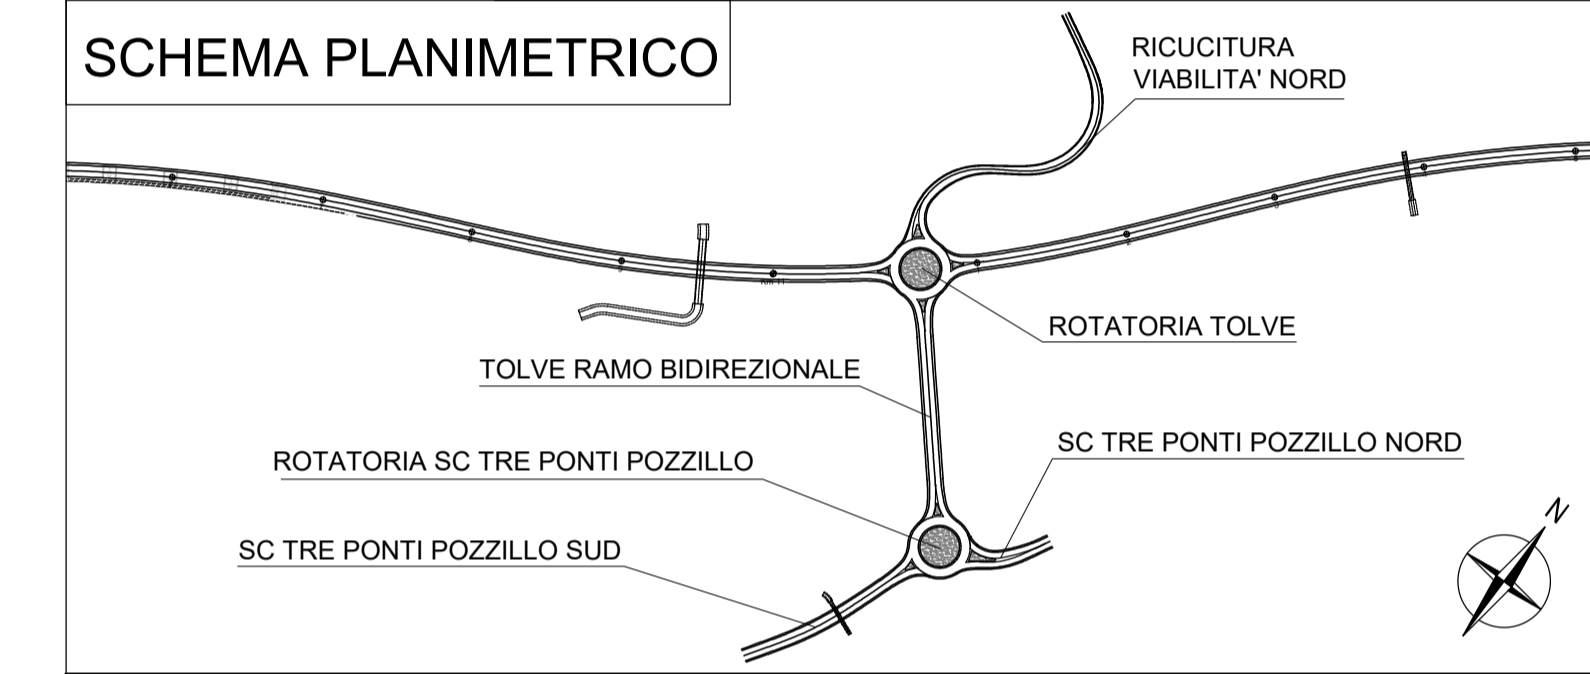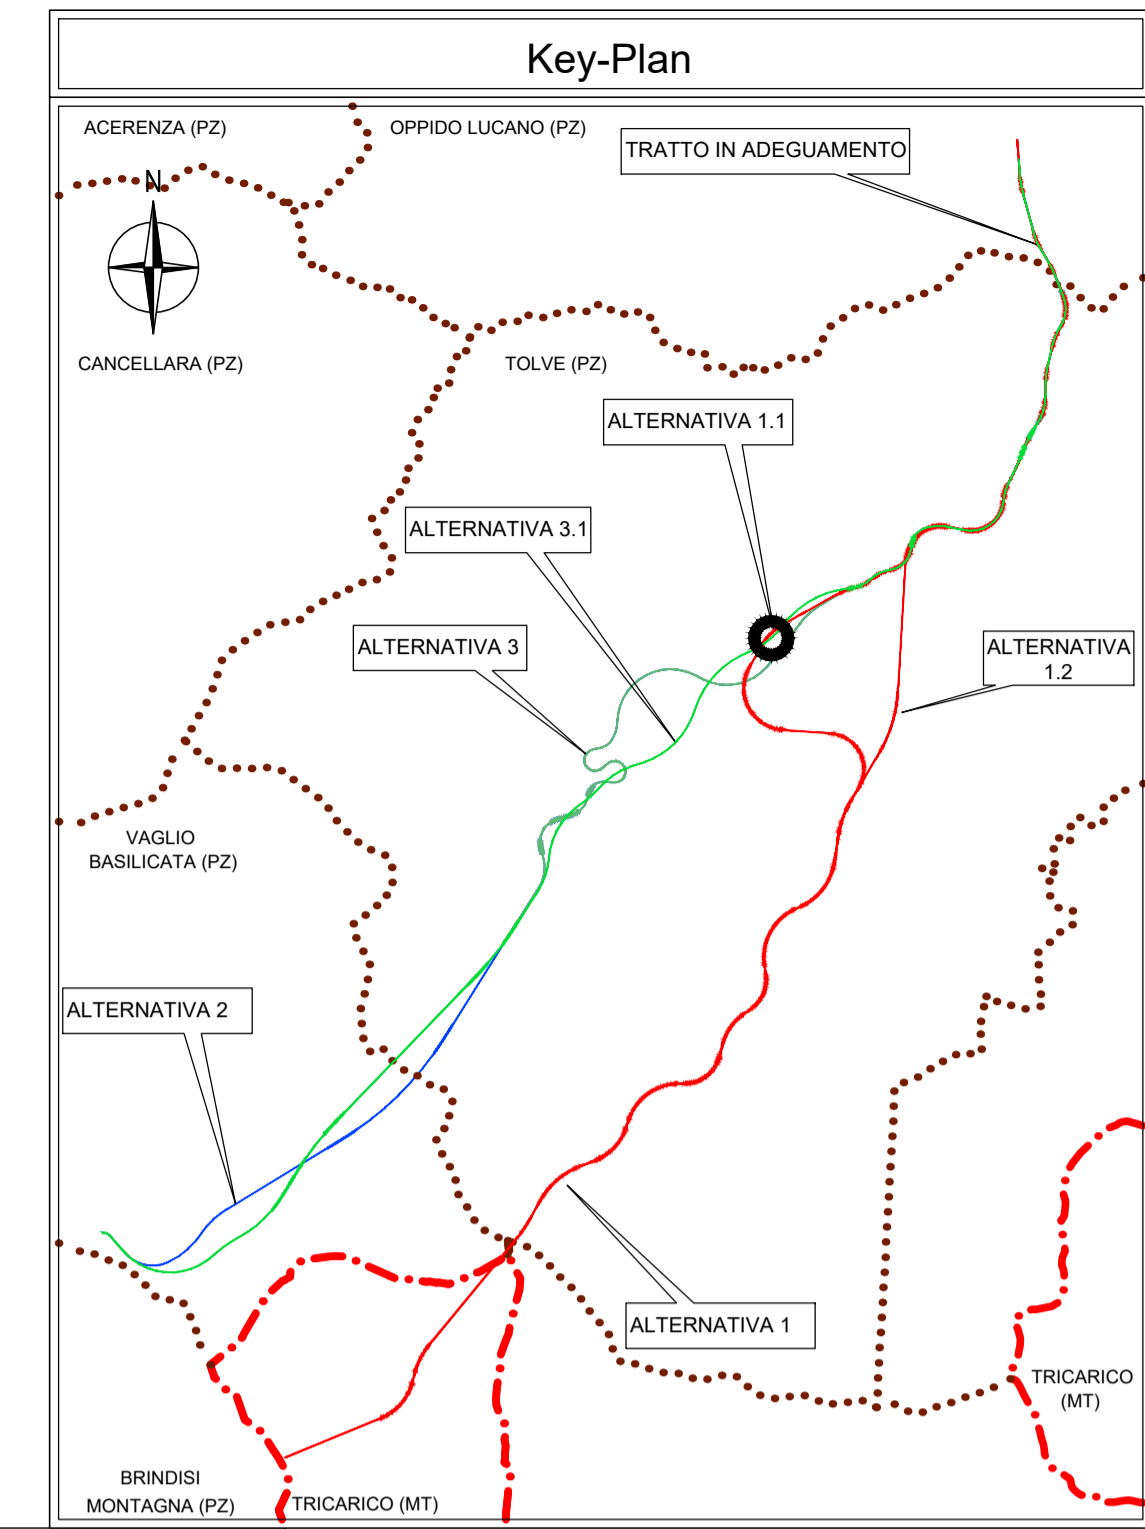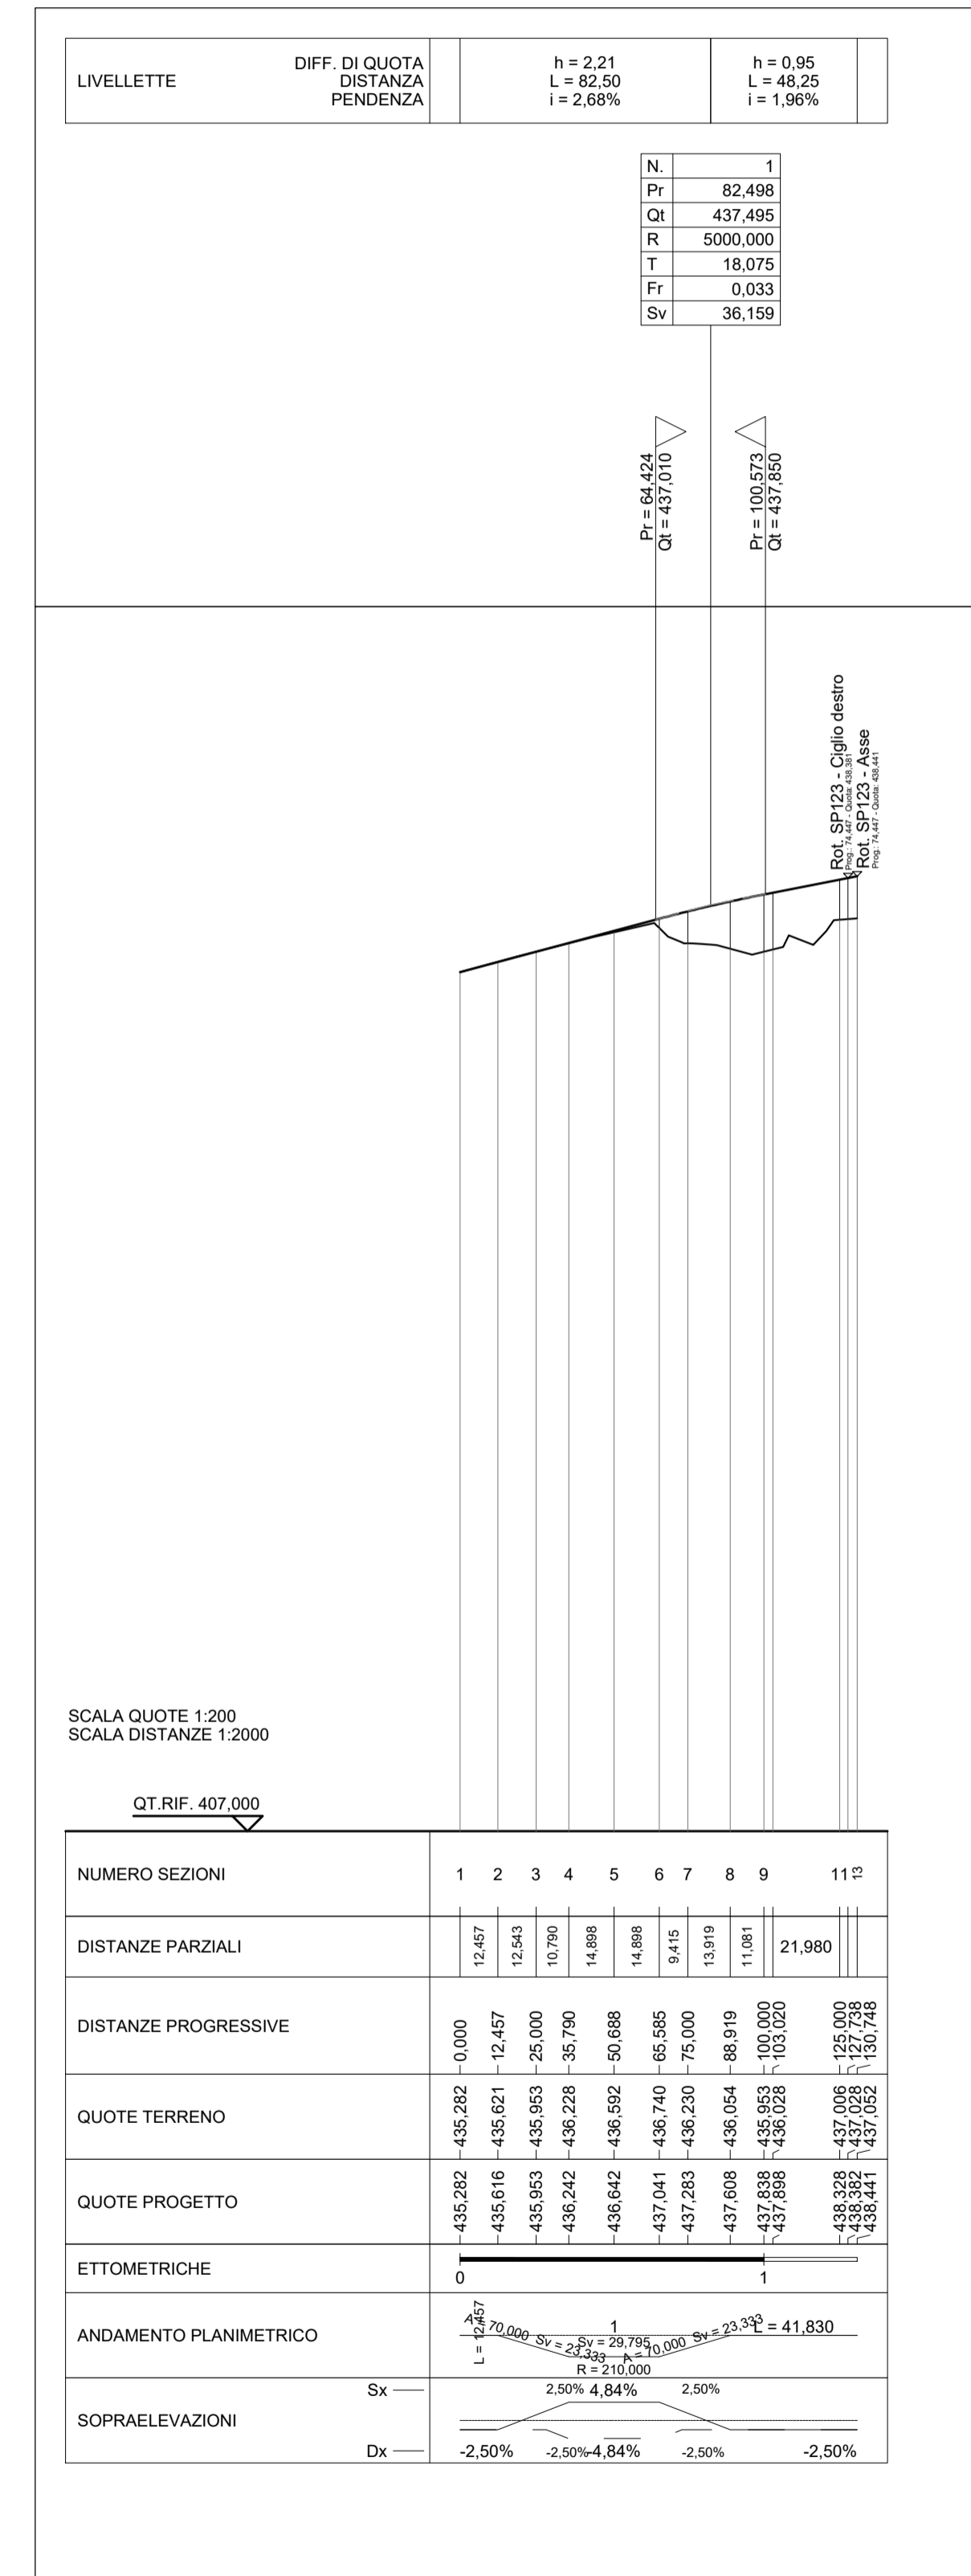



Direzione Progettazione e Realizzazione Lavori

ITINERARIO "SALERNO - POTENZA - BARI"

Adeguamento delle sedi esistenti e tratti di nuova realizzazione IV tratta
da zona industriale Vaglio a svincolo S.P. Oppido S.S. 96
Codice CIG - 70219264A5

PROGETTO DI FATTIBILITA' TECNICO ECONOMICA

ANAS - DIREZIONE PROGETTAZIONE E REALIZZAZIONE LAVORI

IL PROGETTISTA E RESPONSABILE DELL'INTEGRAZIONE DELLE PROVAZIONI SPECIALISTICHE (DPR207/10 ART 15 COMMA 2)	PROGETTAZIONE ATI:
Dott. Ing. GIORGIO GUIDICCI Ordine Ingegneri Provincia di Roma n. 14035	(Mandatario) GP INGEGNERIA GESTIONE PROGETTI INGEGNERIA srl
IL GEOLOGO	(Mandante) HYpro
Dott. Geol. Giuseppe Cerchiaro Ordine dei geologi della Calabria n. 528	(Mandante) TRT
COORDINATORE PER LA SICUREZZA IN FASE DI PROGETTAZIONE	(Mandante) SILEC s.p.a.
Arch. Silvia Besozzi Ordine Architetti Provincia di Roma n. 10846	
VISTO: IL RESP. DEL PROCEDIMENTO	
	Ing. Massimiliano Fidenzi

PROGETTO STRADALE

Tracciato selezionato
SV02 - Svincolo di Tolve - Profili rampe - Tav. 2 di 2

CODICE PROGETTO	NOME FILE	REVISIONE	SCALA
LO714APF1801	V02PS01TRAF02_C	C	1:2.000/200
CODICE ELAB.	V02PS01TRAF02		

REV.	DESCRIZIONE	DATA	REDATTO	VERIFICATO	APPROVATO
C	Revisione	Feb. '22	Parente	De Sanctis	Guiducci
B	Revisione	Dicembre '19	Parente	De Sanctis	Guiducci
A	Emissione	Sett. '19	Parente	De Sanctis	Guiducci