


LEGENDA

- ALTERNATIVA 1 (Red dashed line)
- ALTERNATIVA 2 (Blue dashed line)
- ALTERNATIVA 3 (Green dashed line)
- ALTERNATIVA 3.1 (Light green dashed line)
- TRATTO IN GALLERIA NATURALE (Blue line)
- TRATTO IN GALLERIA ARTIFICIALE (Yellow line)
- TRATTO IN VIADOTTO (Orange line)
- SVINCOLI (Orange circle)
- LIMITI AMMINISTRATIVI (Red line)
- LIMITE PROVINCIALE (Red line)
- LIMITE COMUNALE (Dotted line)
- ZONA "A1" (Red hatched)
- ZONA "A2" (Red hatched)
- ZONA "B1" (Red hatched)
- ZONA "B2" (Red hatched)
- ZONA "B3" (Red hatched)
- ZONA "C" (Red hatched)
- ZONA "167" (Red hatched)
- ZONA "D" (Red hatched)
- ZONA "E" (Yellow hatched)
- ZONA "PIP" (Yellow hatched)
- ZONA "F1" (Green hatched)
- ZONA "F2" (Green hatched)
- ZONA "F3" (Green hatched)
- ZONA "F4" (Green hatched)
- ZONA "F5" (Green hatched)
- ZONA "F6" (Green hatched)
- ZONA "F7" (Green hatched)
- PARCHEGGI ESISTENTI (Blue square)
- PARCHEGGI DI PROGETTO (Blue square)
- CORRIDOIO DI STUDIO (Blue line)

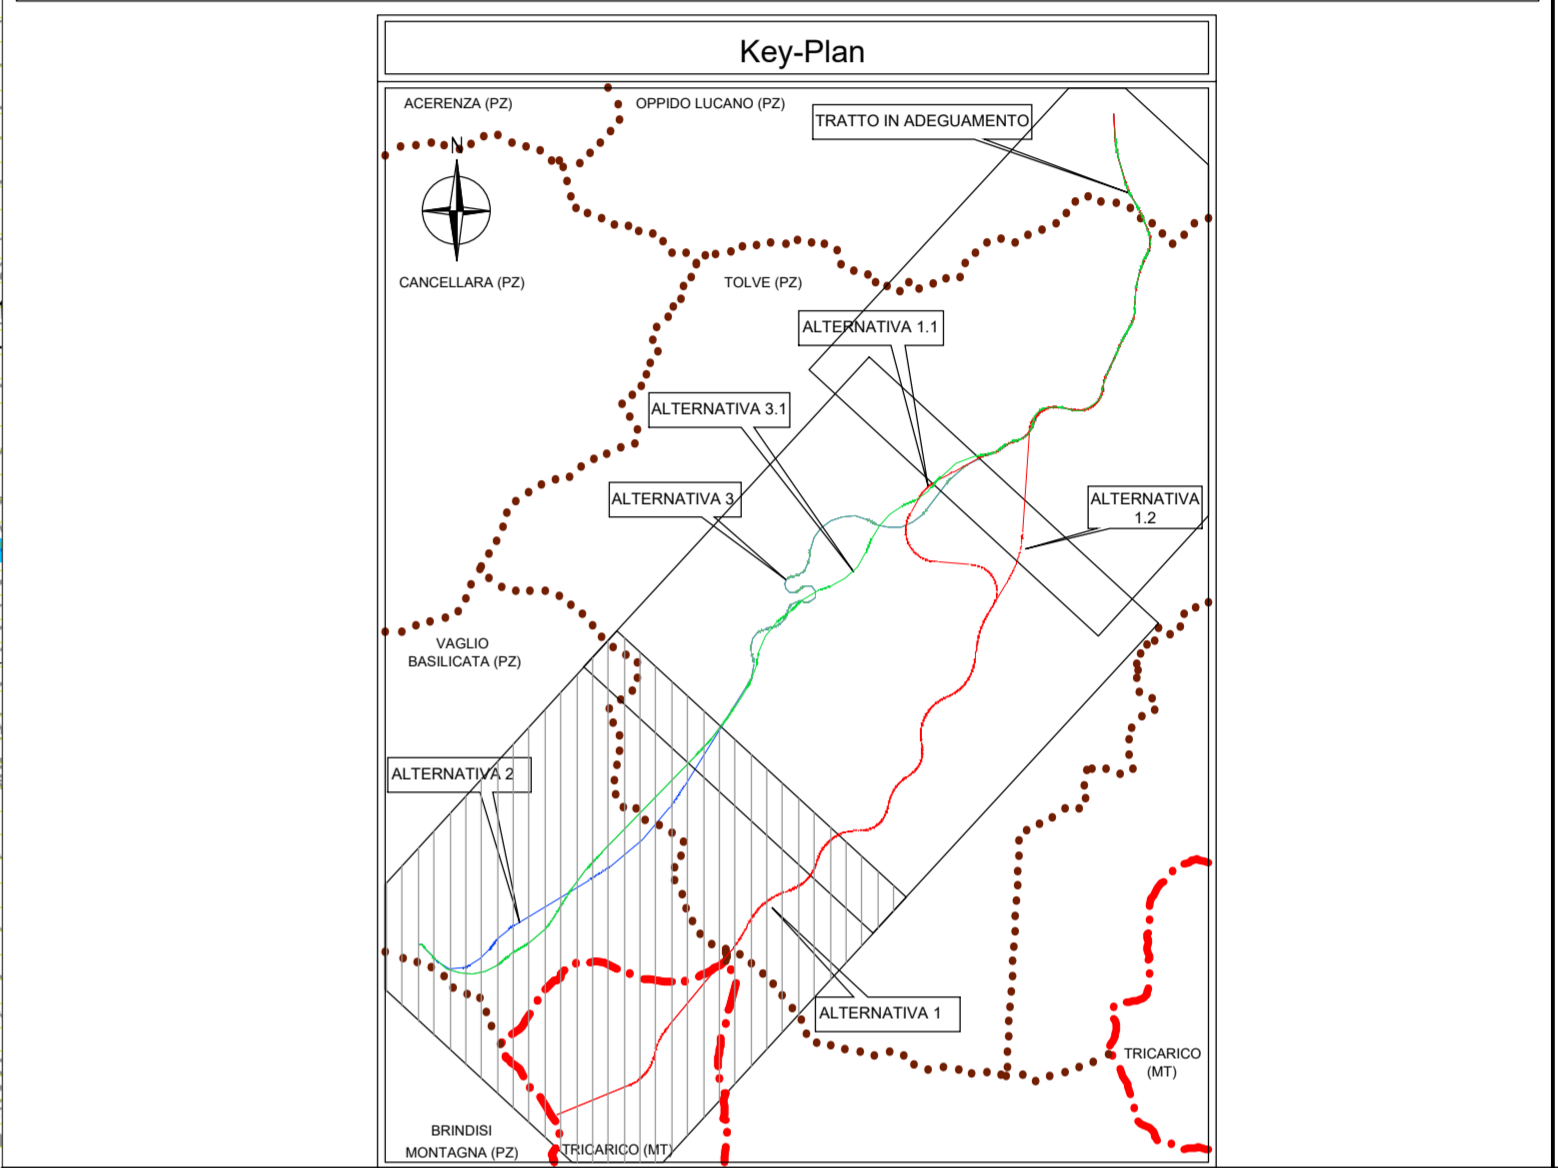

Sanas
GRUPPO FS ITALIANI

Direzione Progettazione e Realizzazione Lavori

ITINERARIO "SALERNO – POTENZA – BARI"
Adeguamento delle sedi esistenti e tratti di nuova realizzazione IV tratta
da zona industriale Vaglio a svincolo S.P. Oppido S.S. 96
Codice CIG - 70219264A5

PROGETTO DI FATTIBILITA' TECNICO ECONOMICA

ANAS - DIREZIONE PROGETTAZIONE E REALIZZAZIONE LAVORI

IL PROGETTISTA E RESPONSABILE DELL'INTEGRAZIONE DELLE PREVISIONI SPECIALISTICHE (DPR207/10 ART 15 COMMA 3) da km 0+000 a km 7+000
Dott. Ing. **GIORGIO GUIDICCI** (Mandatario)
Ordine Ingegneri Provincia di Roma n. 1463/14036

IL GEOLOGO
Dott. Geol. **Giuseppe Cerchiaro** (Mandante)
Ordine dei geologi della Calabria n. 528

COORDINATORE PER LA SICUREZZA IN FASE DI PROGETTAZIONE
Arch. **Silvia Besozzi** (Mandante)
Ordine Architetti Provincia di Roma n. 10846

VISTO: IL RESP. DEL PROCEDIMENTO
Ing. **Massimiliano Fidenzi**

PROGETTAZIONE ATI:
GP INGEGNERIA (Mandataria)
GESTIONE PROGETTI, INGEGNERIA s.r.l.
HYpro (Mandante)
TRT (Mandante)
SILEC s.p.a. (Mandante)

STUDIO DI IMPATTO AMBIENTALE
MOTIVAZIONI E SCENARIO DI BASE
Piani Regolatori Comunali – Tav. 1 di 3

CODICE PROGETTO	NOME FILE	REVISIONE	SCALA
LO714APF1801	T00IA12AMBCT01_C	C	1:10.000
CODICE ELAB.	T00IA12AMBCT01		

C	Revisione	Feb. '22	Guastella	De Sanctis	Guiducci
B	Revisione	Dicembre '19	Guastella	De Sanctis	Guiducci
A	Emissione	Sett. '19	Guastella	De Sanctis	Guiducci
REV.	DESCRIZIONE	DATA	REDATTO	VERIFICATO	APPROVATO