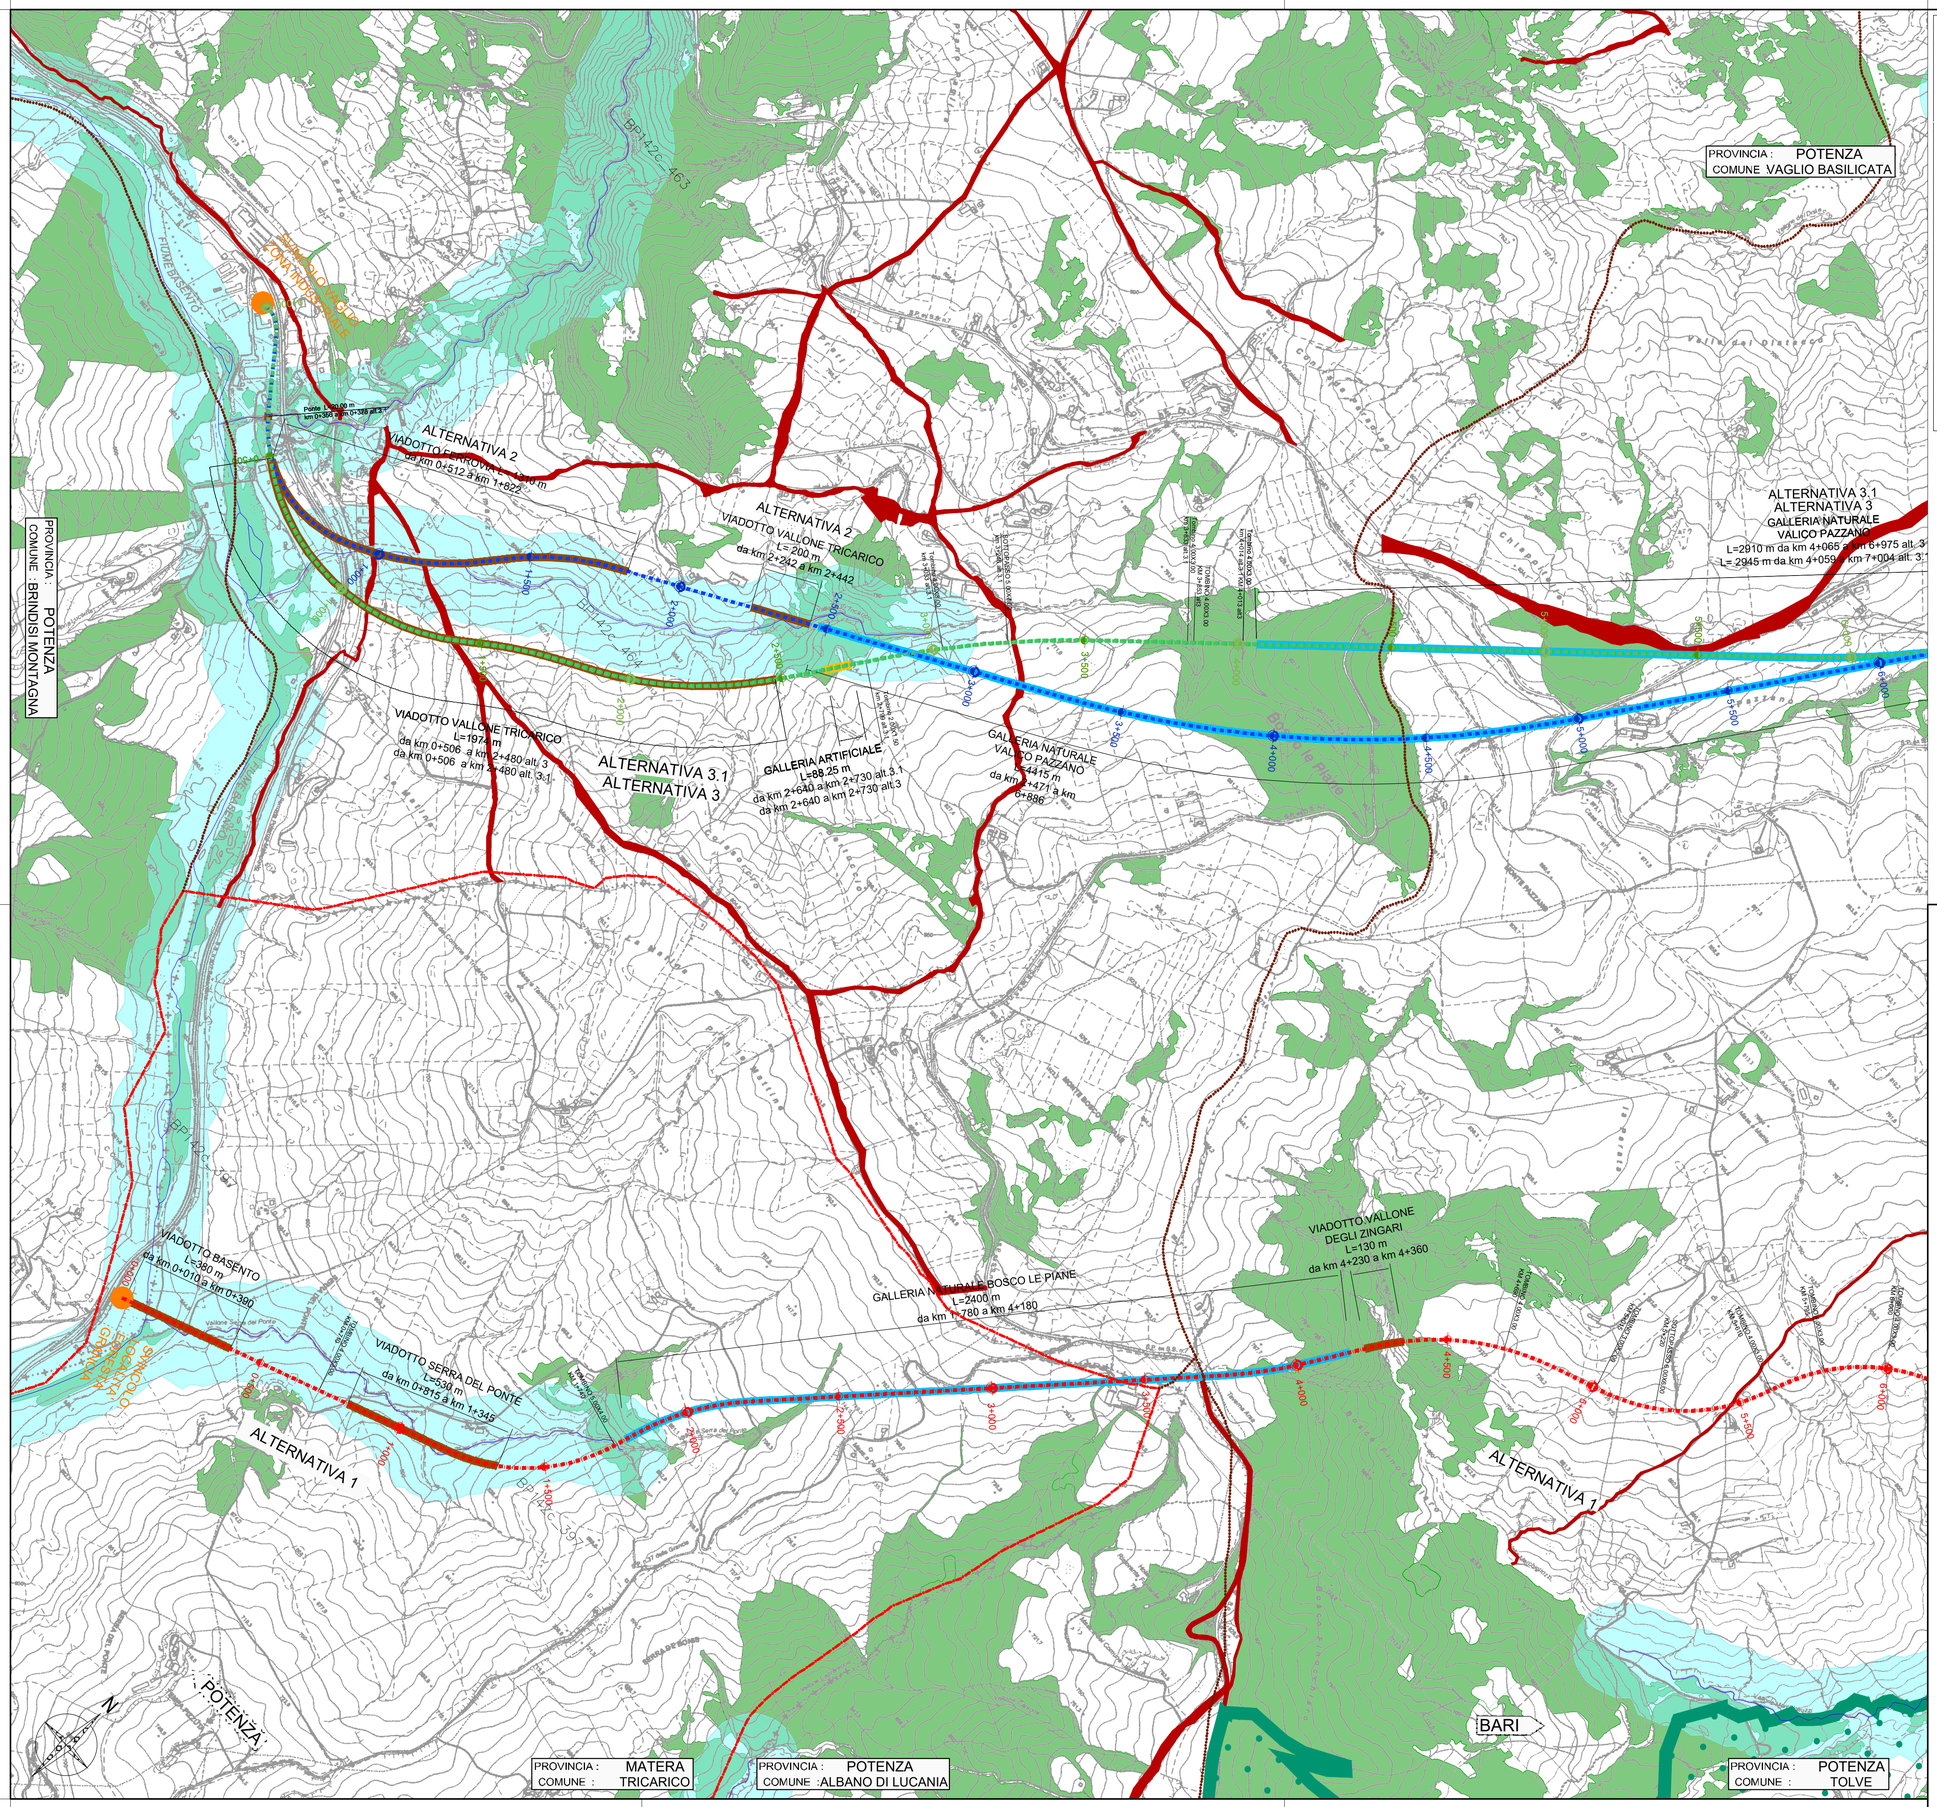

LEGENDA

- ALTERNATIVA 1
- ALTERNATIVA 2
- ALTERNATIVA 3
- ALTERNATIVA 3.1
- TRATTO IN GALLERIA NATURALE
- TRATTO IN GALLERIA ARTIFICIALE
- TRATTO IN VIADOTTO
- SVINCOLI
- CORSI D'ACQUA

LIMITI AMMINISTRATIVI

- LIMITE PROVINCIALE
- LIMITE COMUNALE

VINCOLI

- FIUMI, TORRENTI E CORSI D'ACQUA (D.Lgs. 42/2004 art. 142 lett.g)
- FORESTE E BOSCHI (D.Lgs. 42/2004 art. 142 lett.g) (Geoportale Regione Basilicata dato pubblicato 2015-09-15)
- AREE SIC / ZPS
- AREE DI NOTEVOLE INTERESSE PUBBLICO (D.Lgs. 42/2004 art. 136)
- AREE A TUTELA ARCHEOLOGICA (D.Lgs. 42/2004 - Parte Seconda)
- AREE IMPORTANTI PER L'AVIFAUNA (IBA - Important Birds Area)
- TRATTURI
- N° BENI ARCHITETTONICI ISOLATI

Vincolati:
B 1 - Chiesa di Santa Maria degli ulivi

Di interesse storico-simbolico:
B 2 - Ponte vecchio
B 3 - Chiesetta della Madonna del Carmine

Key-Plan

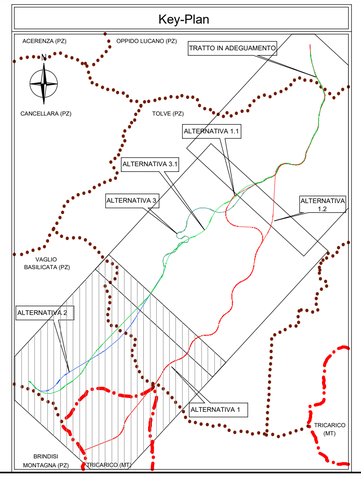

anas
GRUPPO FS ITALIANE

Direzione Progettazione e Realizzazione Lavori

ITINERARIO "SALERNO – POTENZA – BARI"

Adeguamento delle sedi esistenti e tratti di nuova realizzazione IV tratta

da zona industriale Vaglio a svincolo S.P. Oppido S.S. 96

Codice CIG - 70219264A5

PROGETTO DI FATTIBILITA' TECNICO ECONOMICA

ANAS - DIREZIONE PROGETTAZIONE E REALIZZAZIONE LAVORI

IL PROGETTISTA E RESPONSABILE DELL'INTEGRAZIONE DELLE PRESTAZIONI SPECIALISTICHE. (DPR207/10 ART 15 COMMA 12)
Dott. Ing. GIORGIO GUIDUCCI
Ordine Ingegneri Provincia di Roma n. 14035

ORDINE DEGLI INGEGNERI ROMA n. 14035

IL GEOLOGO
Dott. Geol. Giuseppe Cerchiaro
Ordine dei geologi della Calabria n. 528

COORDINATORE PER LA SICUREZZA IN FASE DI PROGETTAZIONE
Arch. Silvia Besozzi
Ordine Architetti Provincia di Roma n. 10846

VISTO: IL RESP. DEL PROCEDIMENTO
Ing. Massimiliano Fidenzi

PROGETTAZIONE ATI:

(Mandataria) GPI INGEGNERIA — GESTIONE PROGETTI INGEGNERIA srl

(Mandante) RD

(Mandante) HYpro srl

(Mandante) TRT

(Mandante) SILEC S.p.A.

STUDIO DI IMPATTO AMBIENTALE

MOTIVAZIONI E SCENARIO DI BASE

Carta dei vincoli e delle tutele e delle valenze artistiche, architettoniche e storiche – Tav. 1 di 3

CODICE PROGETTO	NOME FILE	REVISIONE	SCALA
LO714APF1801	T00IA14AMBCT01_C CODICE ELAB. T00IA14AMBCT01	C	1:10.000

REV.	DESCRIZIONE	DATA	REDATTO	VERIFICATO	APPROVATO
C	Revisione	Feb. '22	D'Armini	De Sanctis	Guiducci
B	Revisione	Dicembre'19	D'Armini	De Sanctis	Guiducci
A	Emissione	Sett.'19	D'Armini	De Sanctis	Guiducci