
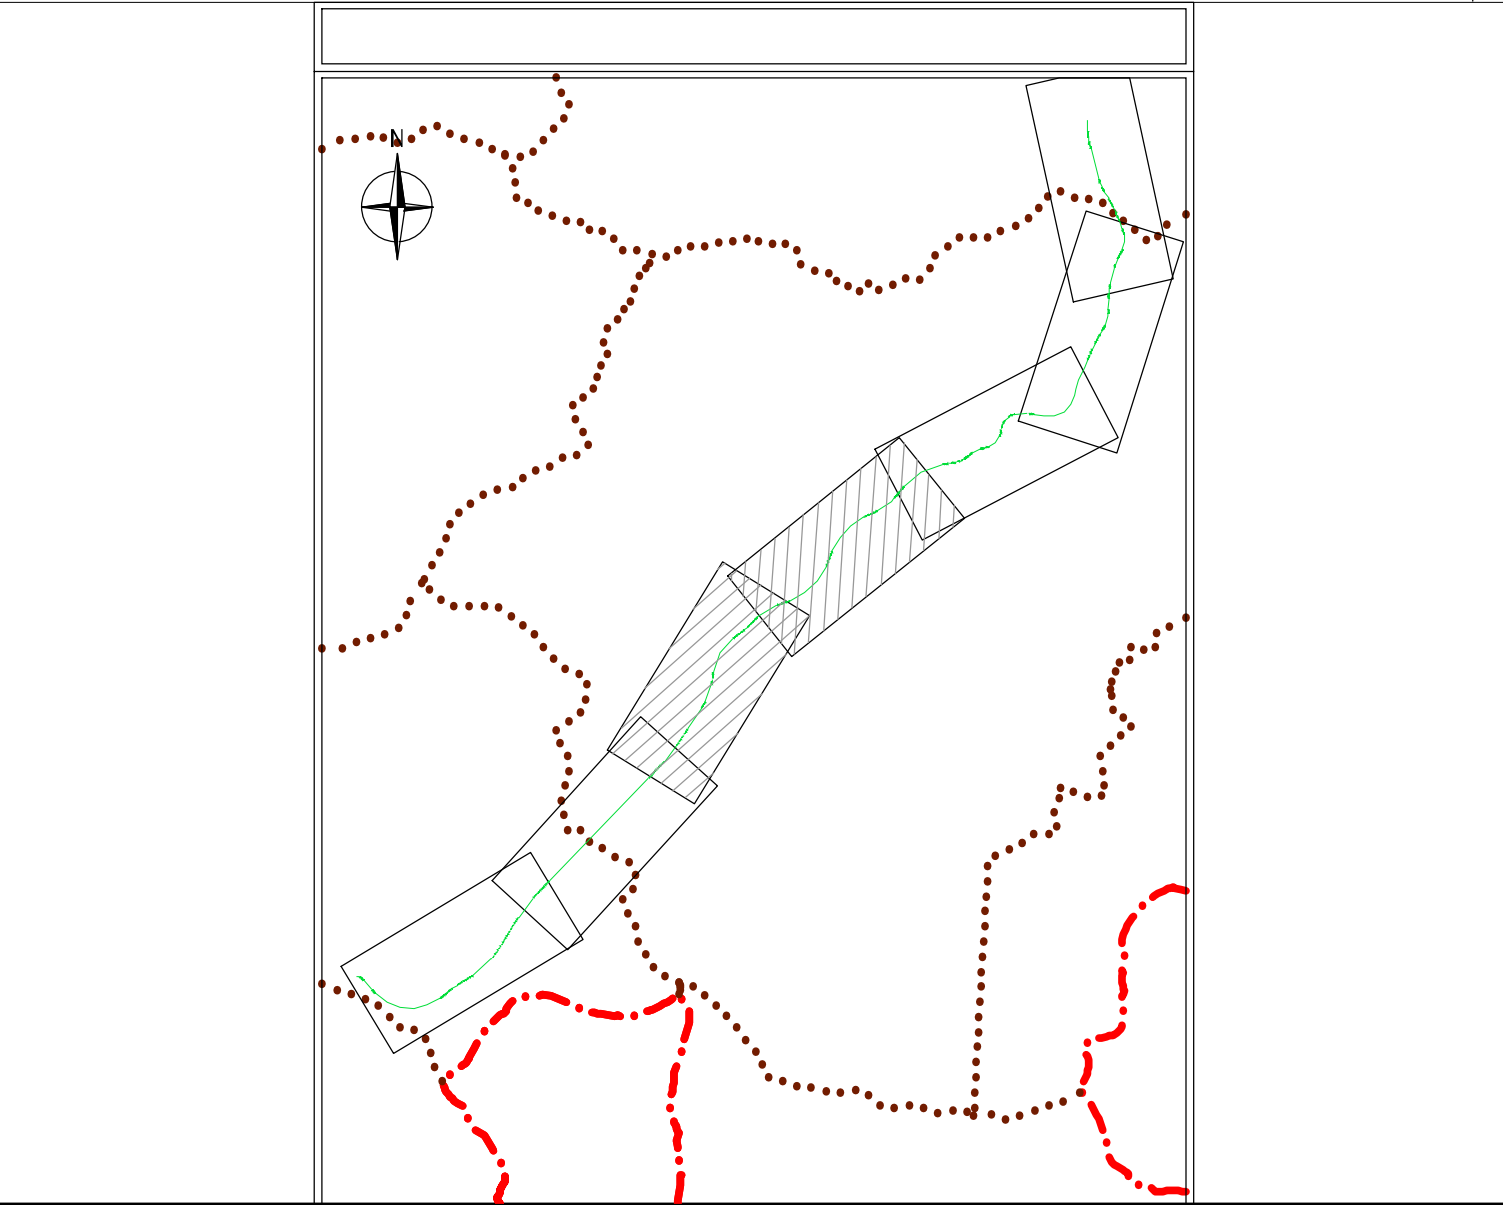


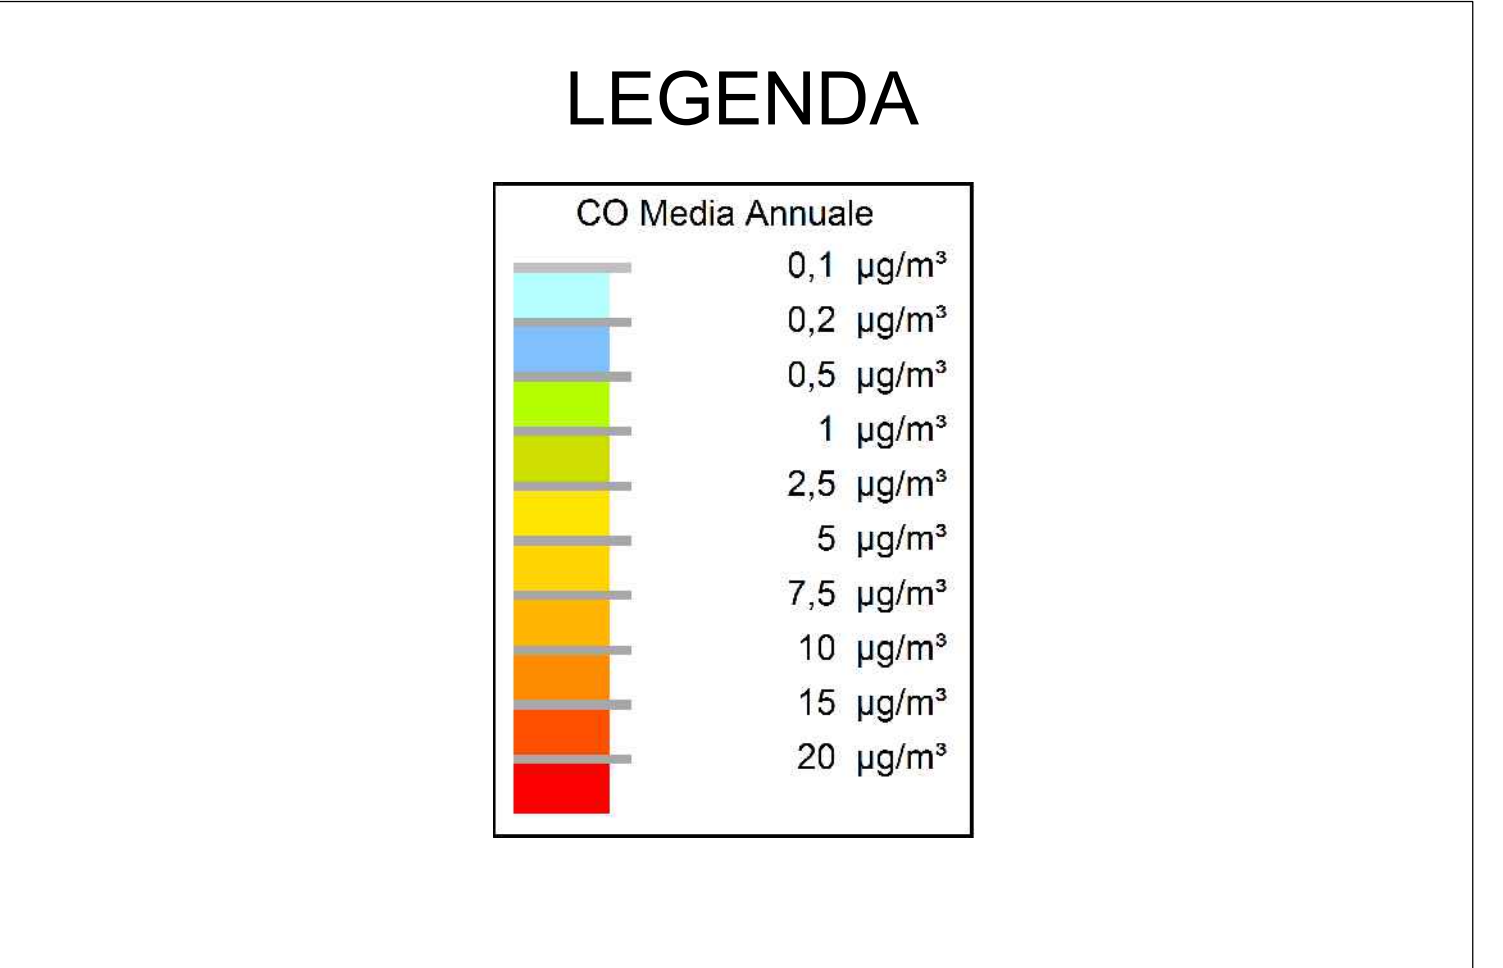

Sanas
GRUPPO FS ITALIANE

Direzione Progettazione e Realizzazione Lavori

ITINERARIO "SALERNO – POTENZA – BARI"

Adeguamento delle sedi esistenti e tratti di nuova realizzazione IV tratta
da zona industriale Vaglio a svincolo S.P. Oppido S.S. 96

Codice CIG - 70219264A5

PROGETTO DI FATTIBILITA' TECNICO ECONOMICA

ANAS - DIREZIONE PROGETTAZIONE E REALIZZAZIONE LAVORI

IL PROGETTISTA E RESPONSABILE DELL'INTEGRAZIONE CON LE ATTIVITÀ SPECIALISTICHE (DPR207/10 ART 15 COMMA 3)

Dott. Ing. GIORGIO GUIDUCCI
Ordine Ingegneri Provincia di Roma n. 14035/14095

PROGETTAZIONE ATI:

(Mandatara) **GPI INGEGNERIA**
GESTIONE PROGETTI INGEGNERIA S.R.L.

(Mandante) **HYpro**
HYPRO INGENIERING

(Mandante) **SILEC S.p.A.**

IL GEOLOGO

Dott. Geol. Giuseppe Cerchiaro
Ordine dei geologi della Calabria n. 528

COORDINATORE PER LA SICUREZZA IN FASE DI PROGETTAZIONE

Arch. Silvia Besozzi
Ordine Architetti Provincia di Roma n. 10846

VISTO: IL RESP. DEL PROCEDIMENTO

Ing. Massimiliano Fidenzi

SIA – SCENARIO DI BASE		Aria e clima	
Planimetria dei ricettori e concentrazioni inquinanti post-operam – Monossido di carbonio – Tav. 2 di 4			
CODICE PROGETTO	NOME FILE	REVISIONE	SCALA
LO714APF1801	T00IA20AMBCT18_D	D	1:5000
ELAB.	CODICE		
T00IA20AMBCT18			
D	Revisione a seguito istruttoria ANAS	Maggio '24	Ciardullo
C	Revisione	Feb. '22	Ciardullo
B	Revisione	Dic. '19	Ciardullo
A	Emissione	Sett. '19	Ciardullo
REV.	DESCRIZIONE	DATA	REDATTO
		VERIFICATO	APPROVATO

