
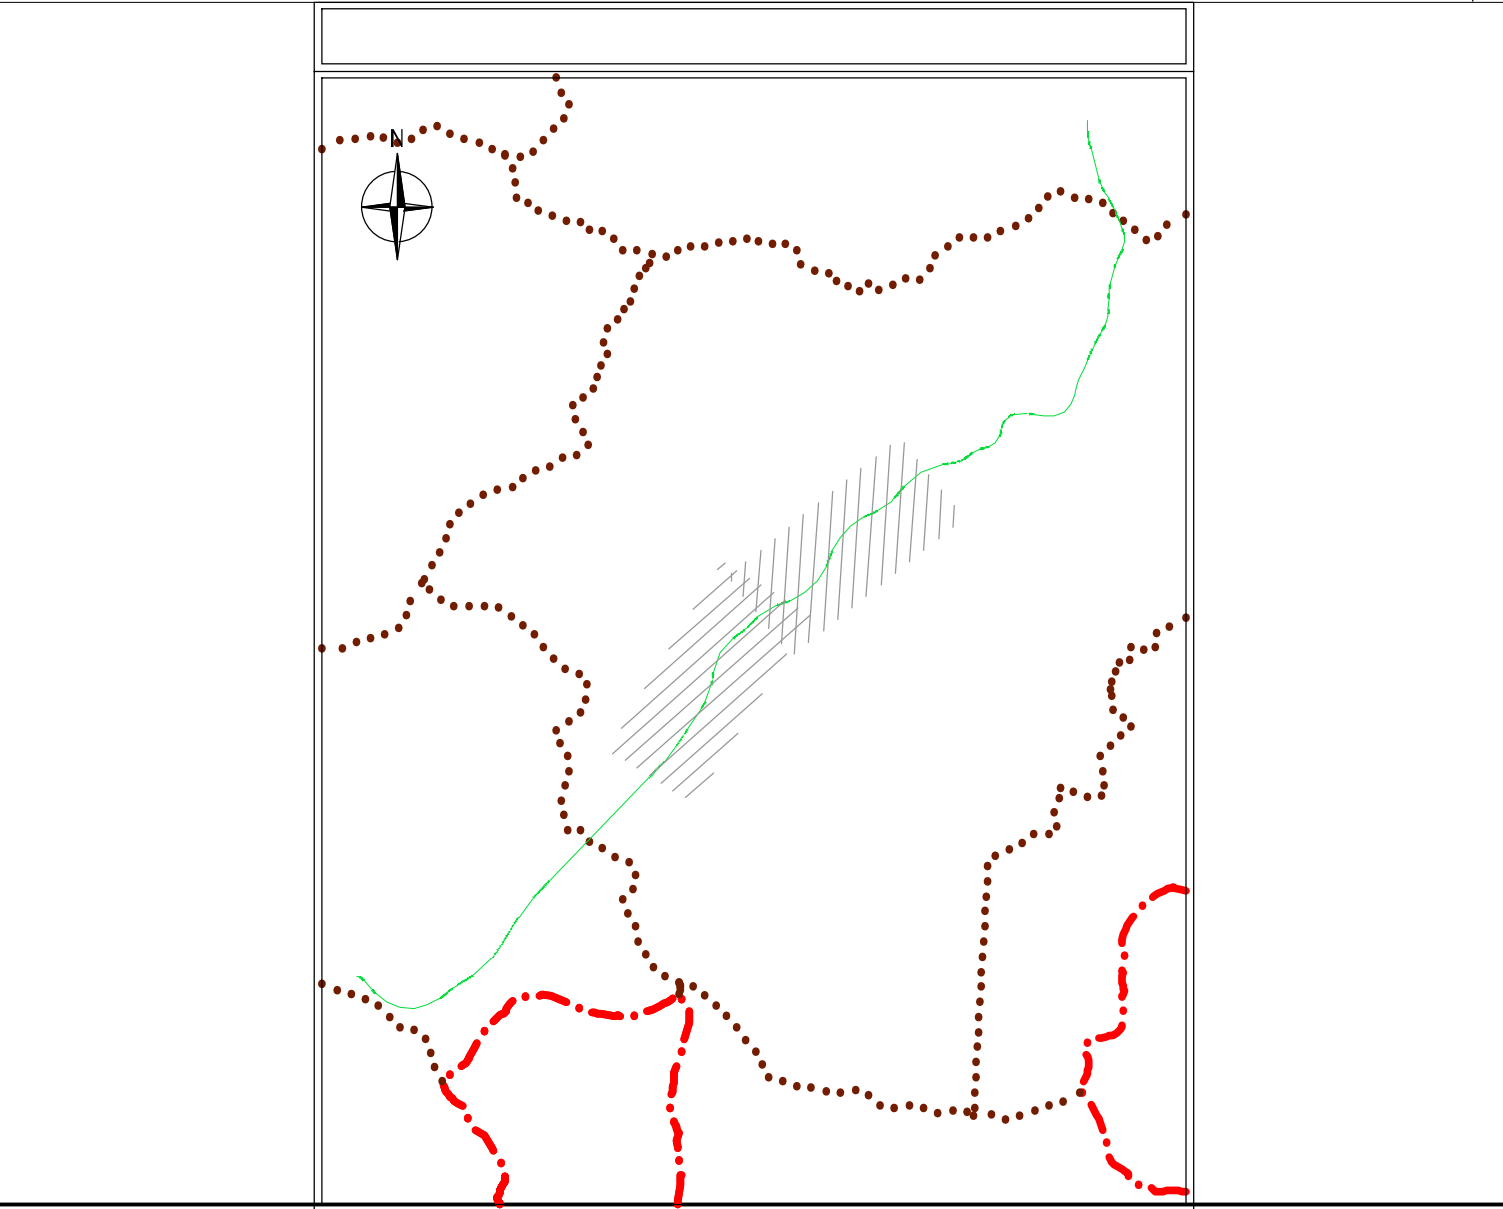


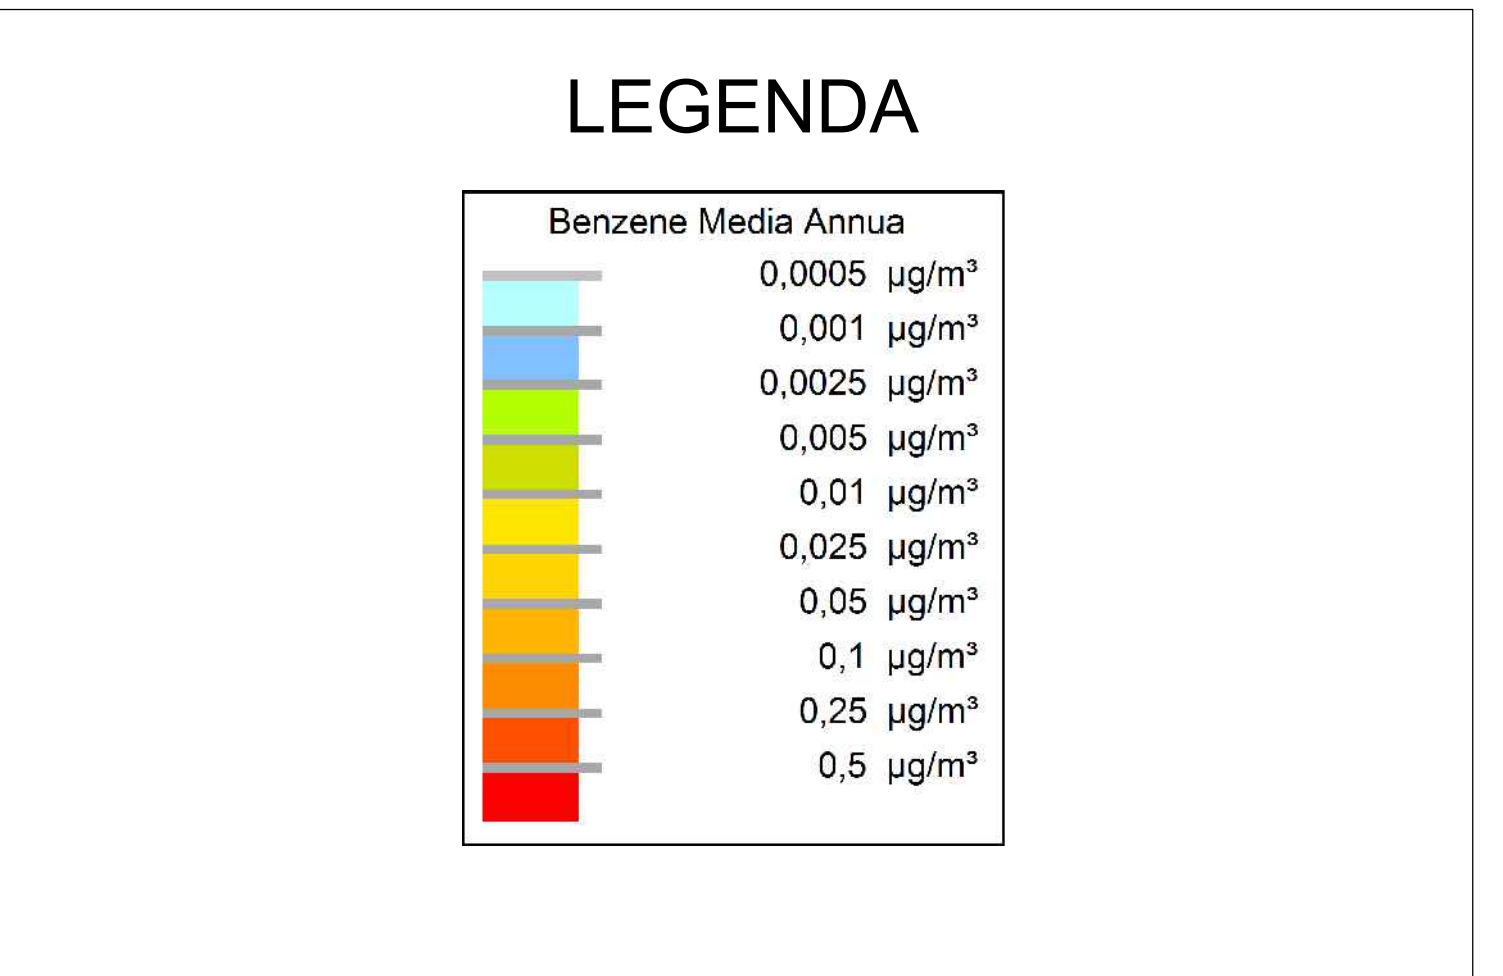

Direzione Progettazione e Realizzazione Lavori

ITINERARIO “SALERNO – POTENZA – BARI”

Adeguamento delle sedi esistenti e tratti di nuova realizzazione IV tratta

da zona industriale Vaglio a svincolo S.P. Oppido S.S. 96

Codice CIG - 70219264A5

PROGETTO DI FATTIBILITA' TECNICO ECONOMICA

ANAS - DIREZIONE PROGETTAZIONE E REALIZZAZIONE LAVORI

IL PROGETTISTA È RESPONSABILE DELL'INTEGRAZIONE CON LE PROVAZIONI SPECIALISTICHE (DPR207/10 ART 15 COMMA 2)

Dott. Ing. **GIORGIO GUIDUCCI**
Ordine Ingegneri Provincia di Roma n° 1403/14095

PROGETTAZIONE ATI:

(Mandatara) **GPI INGEGNERIA**
GESTIONE PROGETTI INGEGNERIA S.R.L.

(Mandante) **HYpro**
HYPRO INGENIERING

(Mandante) **SILEC s.p.a.**

IL GEOLOGO

Dott. Geol. **Giuseppe Cerchiaro**
Ordine dei geologi della Calabria n. 528

COORDINATORE PER LA SICUREZZA IN FASE DI PROGETTAZIONE

Arch. **Silvia Besozzi**
Ordine Architetti Provincia di Roma n. 10846

VISTO: IL RESP. DEL PROCEDIMENTO

Ing. **Massimiliano Fidenzi**

SIA – SCENARIO DI BASE			
Aria e clima			
Planimetria dei ricettori e concentrazioni inquinanti opzione zero – anno entrata esercizio progetto – Benzene – Tav. 2 di 4			
CODICE PROGETTO	NOME FILE	REVISIONE	SCALA
LO714APF1801	T00IA20AMBCT75_D	D	1:5000
CODICE ELAB.	T00IA20AMBCT75		
D	Revisione a seguito istruttoria ANAS	Maggio '24	Ciardullo
C	Revisione	Feb. '22	Ciardullo
B	Revisione	Dic. '19	Ciardullo
A	Emissione	Sett. '19	Ciardullo
REV.	DESCRIZIONE	DATA	REDATTO
		VERIFICATO	APPROVATO

