
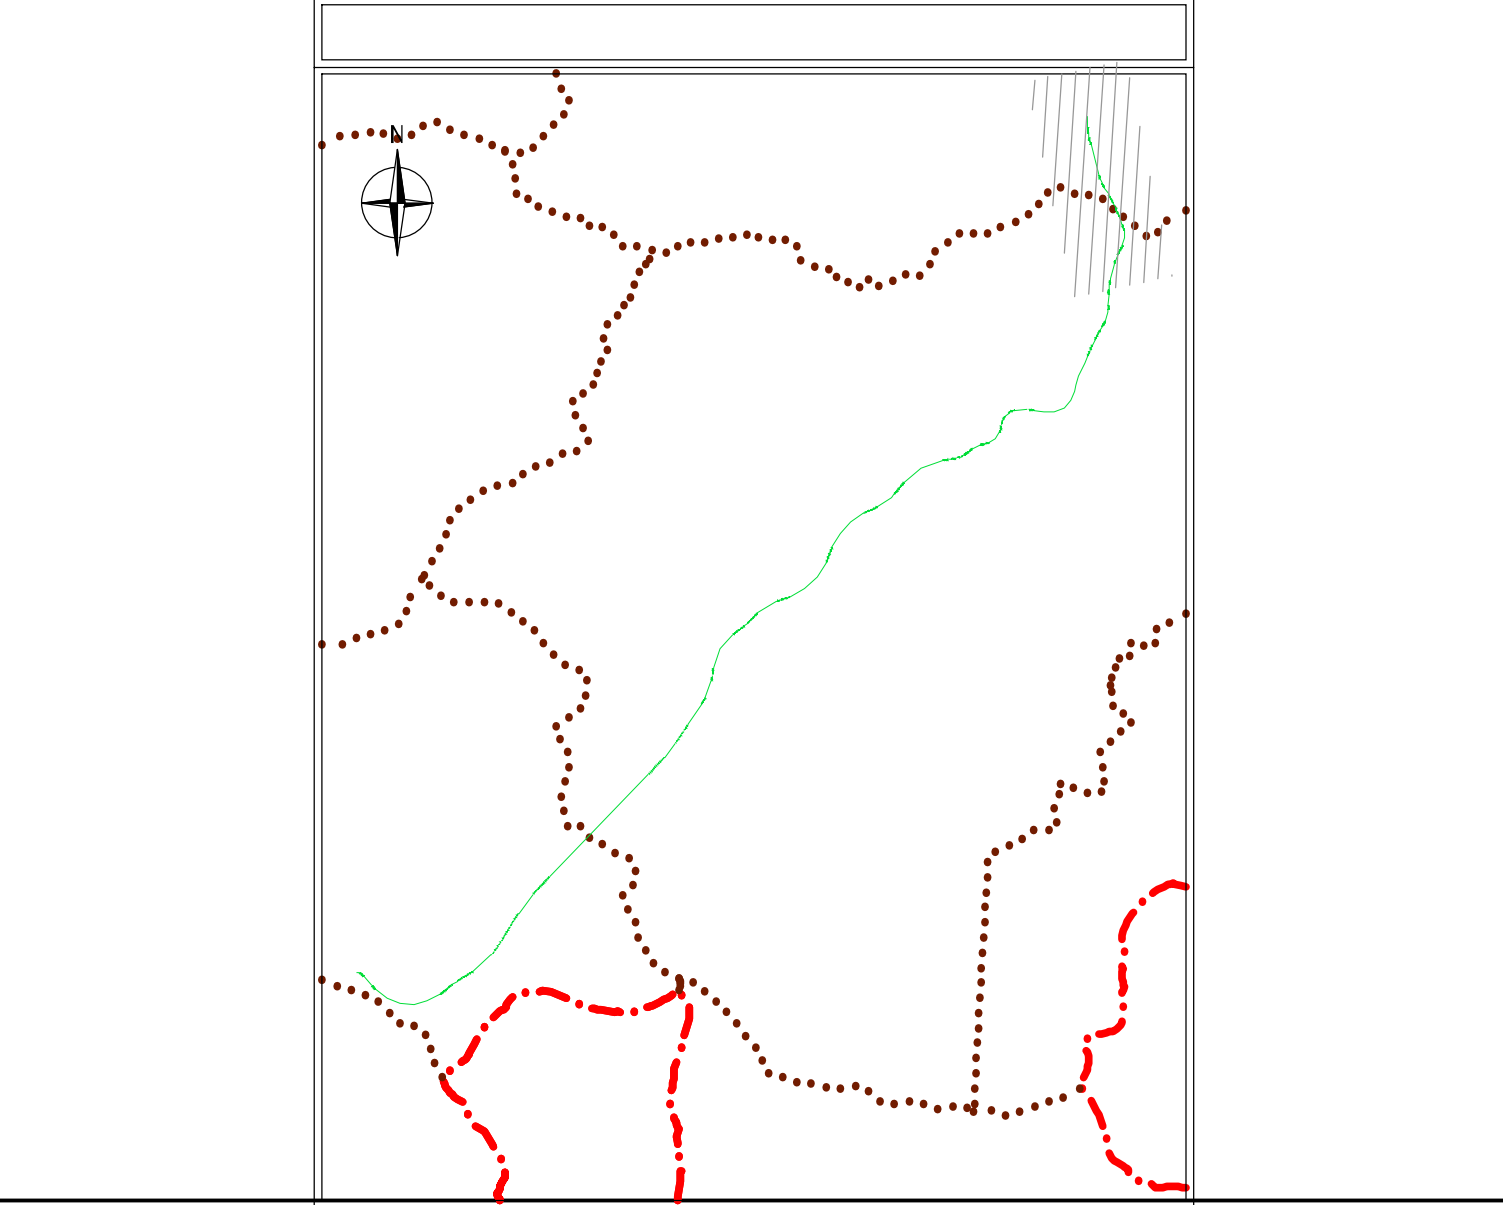


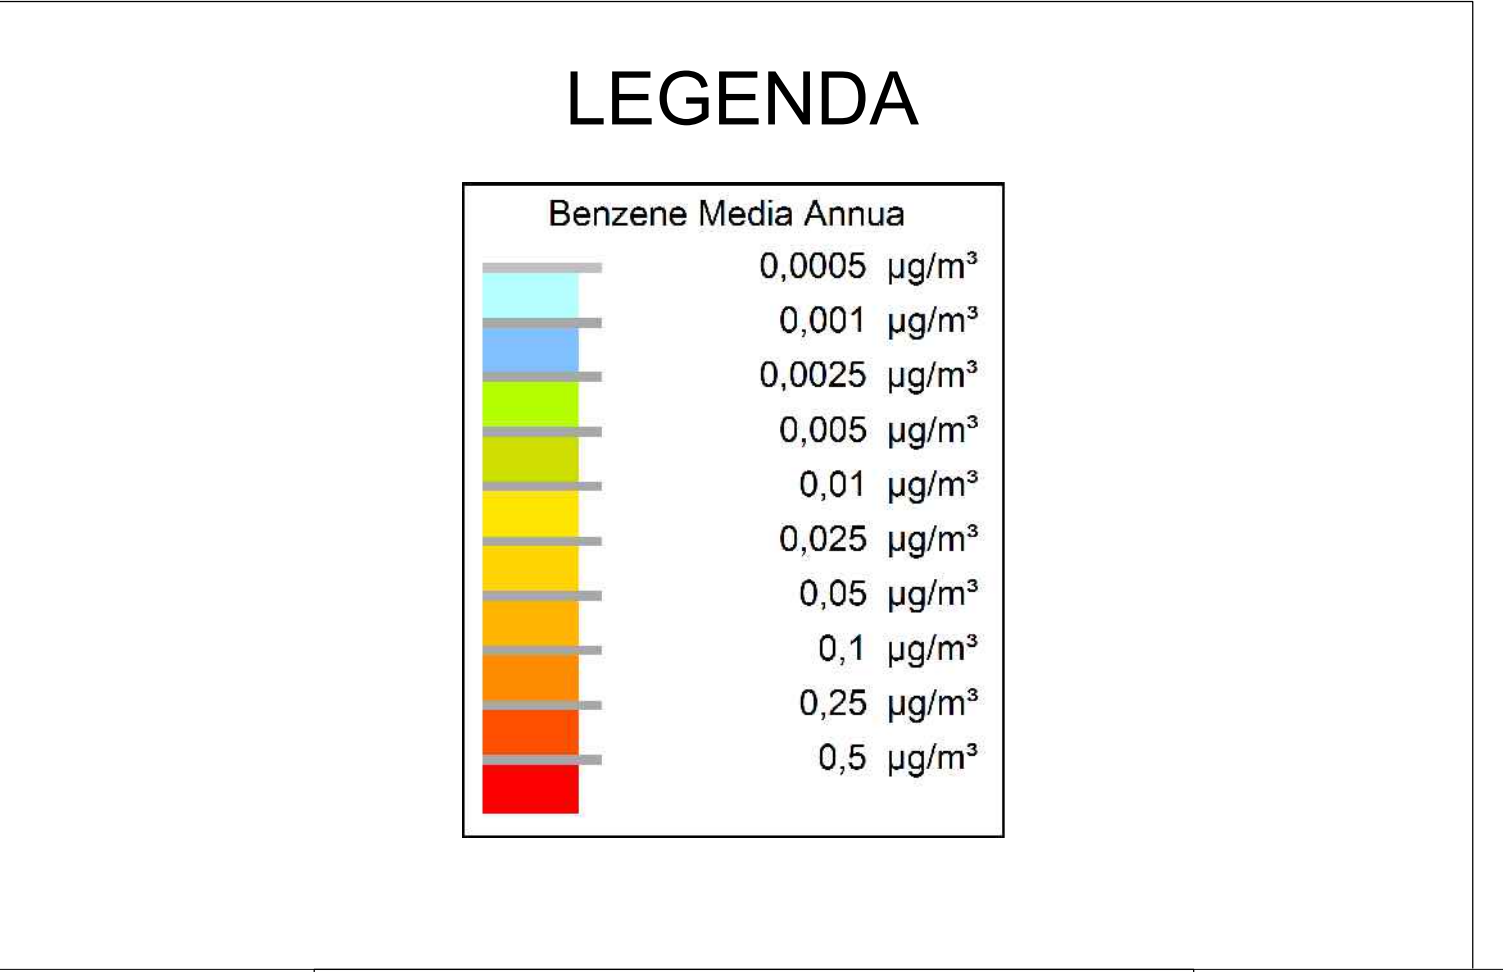

**Sanas**  
GRUPPO FS ITALIANE

**Direzione Progettazione e Realizzazione Lavori**

**ITINERARIO "SALERNO – POTENZA – BARI"**

Adeguamento delle sedi esistenti e tratti di nuova realizzazione IV tratta  
da zona industriale Vaglio a svincolo S.P. Oppido S.S. 96

Codice CIG - 70219264A5

**PROGETTO DI FATTIBILITA' TECNICO ECONOMICA**

**ANAS - DIREZIONE PROGETTAZIONE E REALIZZAZIONE LAVORI**

IL PROGETTISTA E RESPONSABILE DELL'INTEGRAZIONE DELLE PROVAZIONI SPECIALISTICHE. (DPR207/10 ART 15 COMMA 10)

Dott. Ing. **GIORGIO GUIDUCCI**  
Ordine Ingegneri Provincia di Roma n. 1403/14095

PROGETTAZIONE ATI:

(Mandatario) **GPI INGEGNERIA**  
GESTIONE PROGETTI INGEGNERIA srl

(Mandante) **RO**  
INGEGNERIA

(Mandante) **HYpro**  
S.p.A.

(Mandante) **TRT**

(Mandante) **SILEC s.p.a.**

IL GEOLOGO

Dott. Geol. **Giuseppe Cerchiaro**  
Ordine dei geologi della Calabria n. 528

COORDINATORE PER LA SICUREZZA IN FASE DI PROGETTAZIONE

Arch. **Silvia Besozzi**  
Ordine Architetti Provincia di Roma n. 10846

VISTO: IL RESP. DEL PROCEDIMENTO

Ing. **Massimiliano Fidenzi**

|                                                                                             |             |                                      |            |            |                  |
|---------------------------------------------------------------------------------------------|-------------|--------------------------------------|------------|------------|------------------|
| SIA – SCENARIO DI BASE                                                                      |             |                                      |            |            |                  |
| Aria e clima                                                                                |             |                                      |            |            |                  |
| Planimetria dei ricettori e concentrazioni inquinanti stato attuale – Benzene – Tav. 4 di 4 |             |                                      |            |            |                  |
| CODICE PROGETTO                                                                             |             | NOME FILE                            |            | REVISIONE  | SCALA            |
| L0714APF1801                                                                                |             | T00IA20AMBCT95_A                     |            | A          | 1:5000           |
| CODICE ELAB.                                                                                |             | T00IA20AMBCT95                       |            |            |                  |
| A                                                                                           |             | Emissione a seguito istruttoria ANAS | Maggio '24 | Clardullo  | Secreti Guiducci |
| REV.                                                                                        | DESCRIZIONE | DATA                                 | REDATTO    | VERIFICATO | APPROVATO        |