

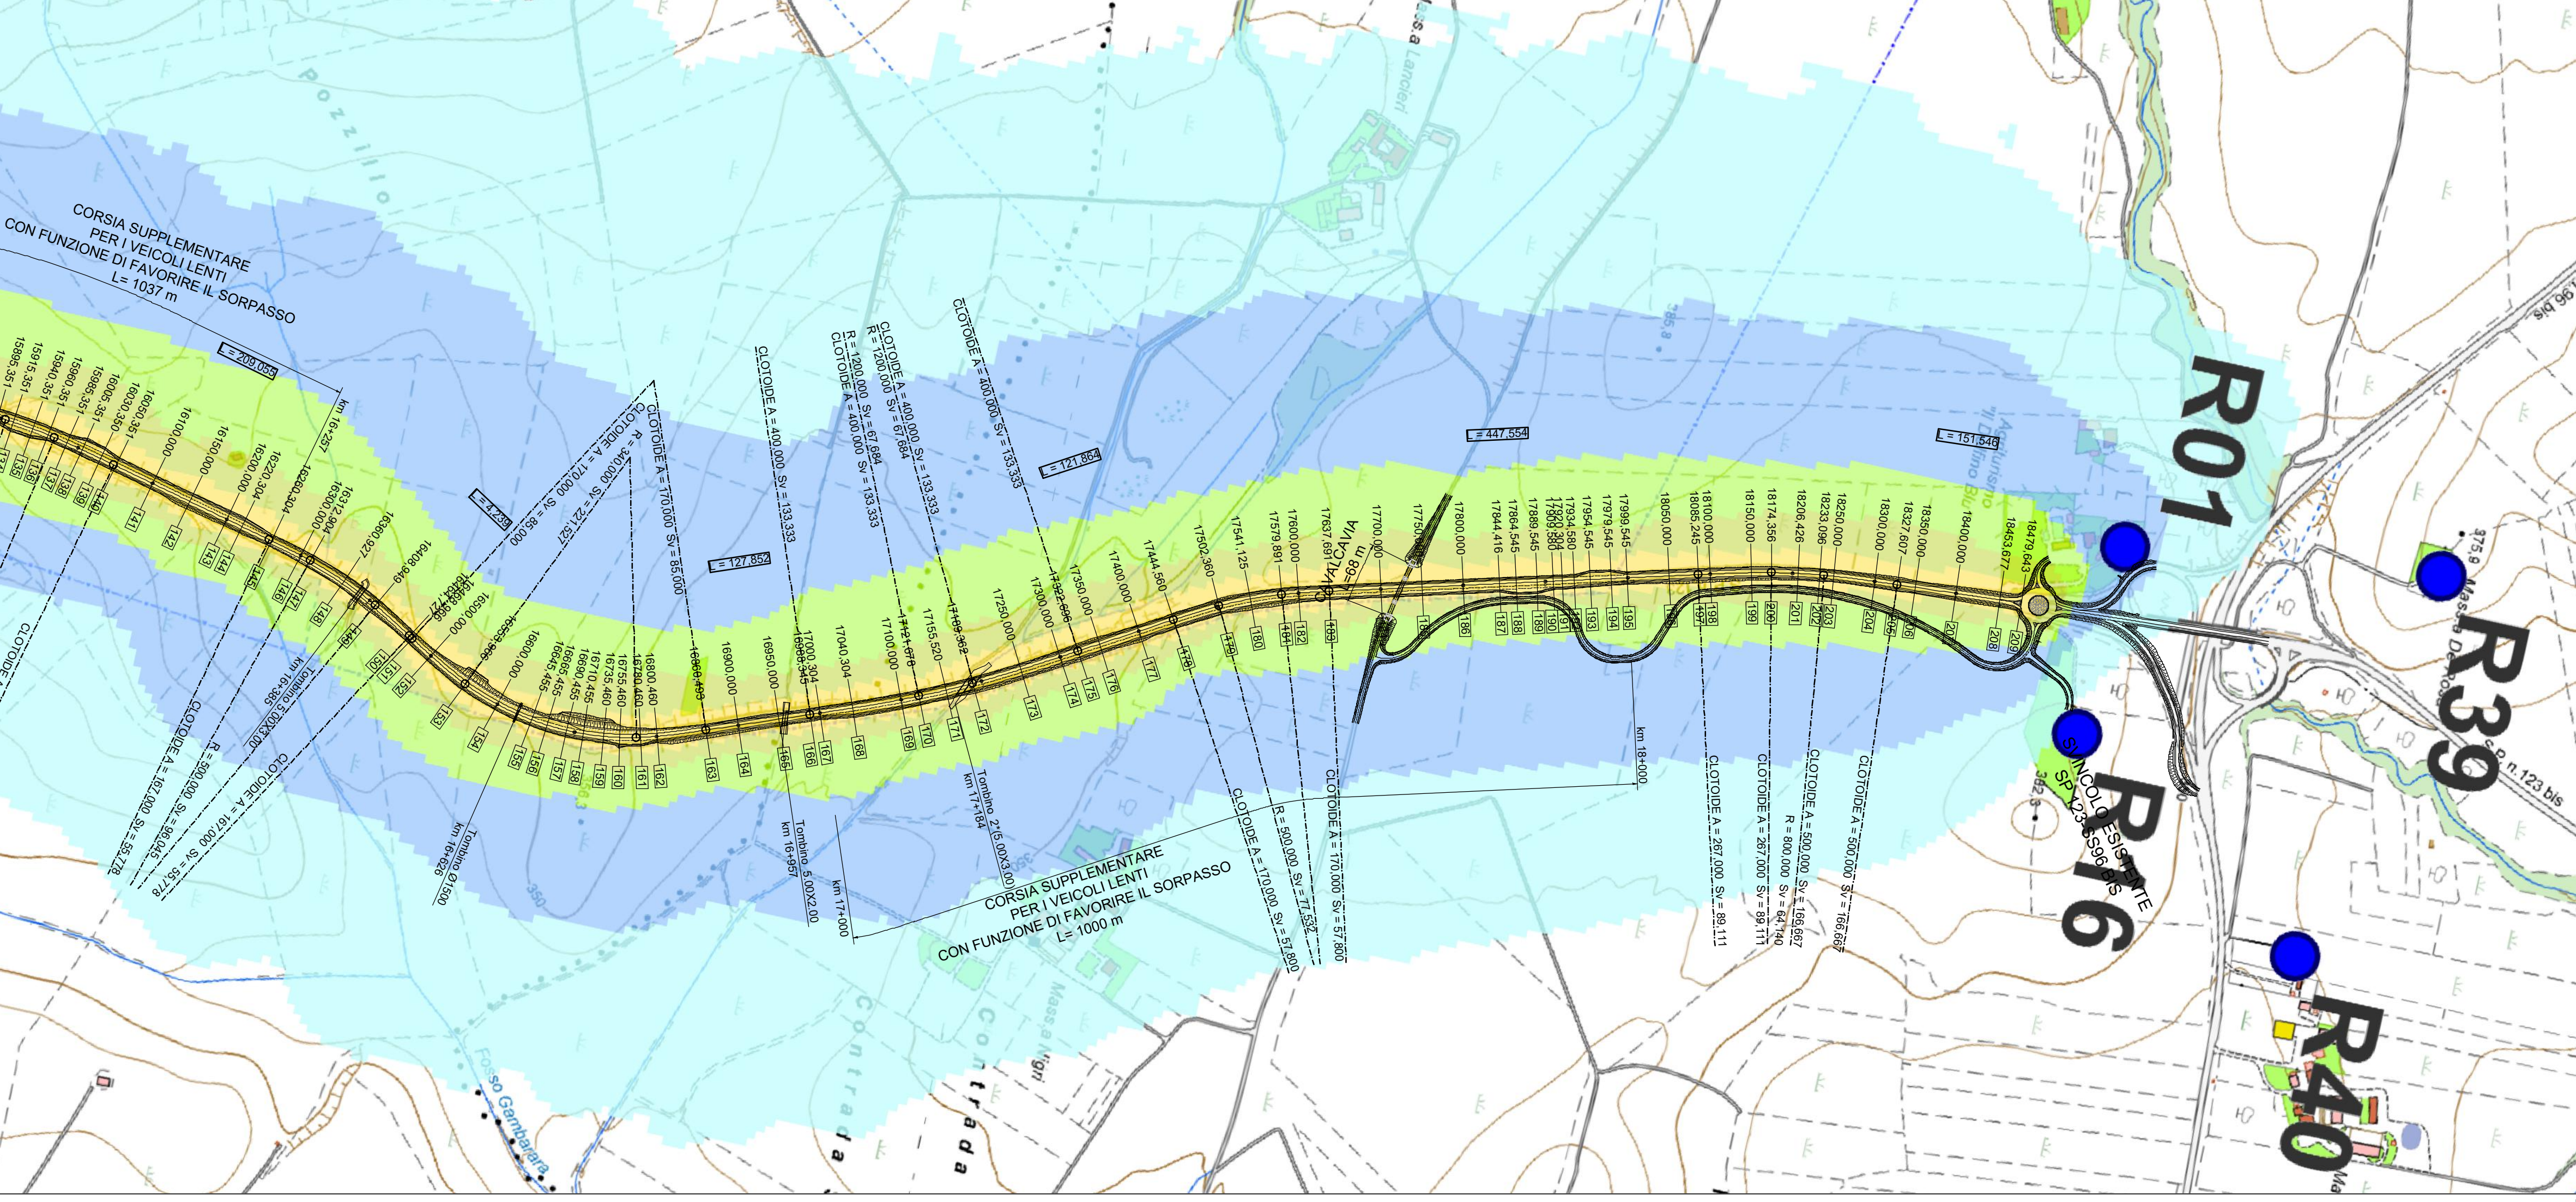


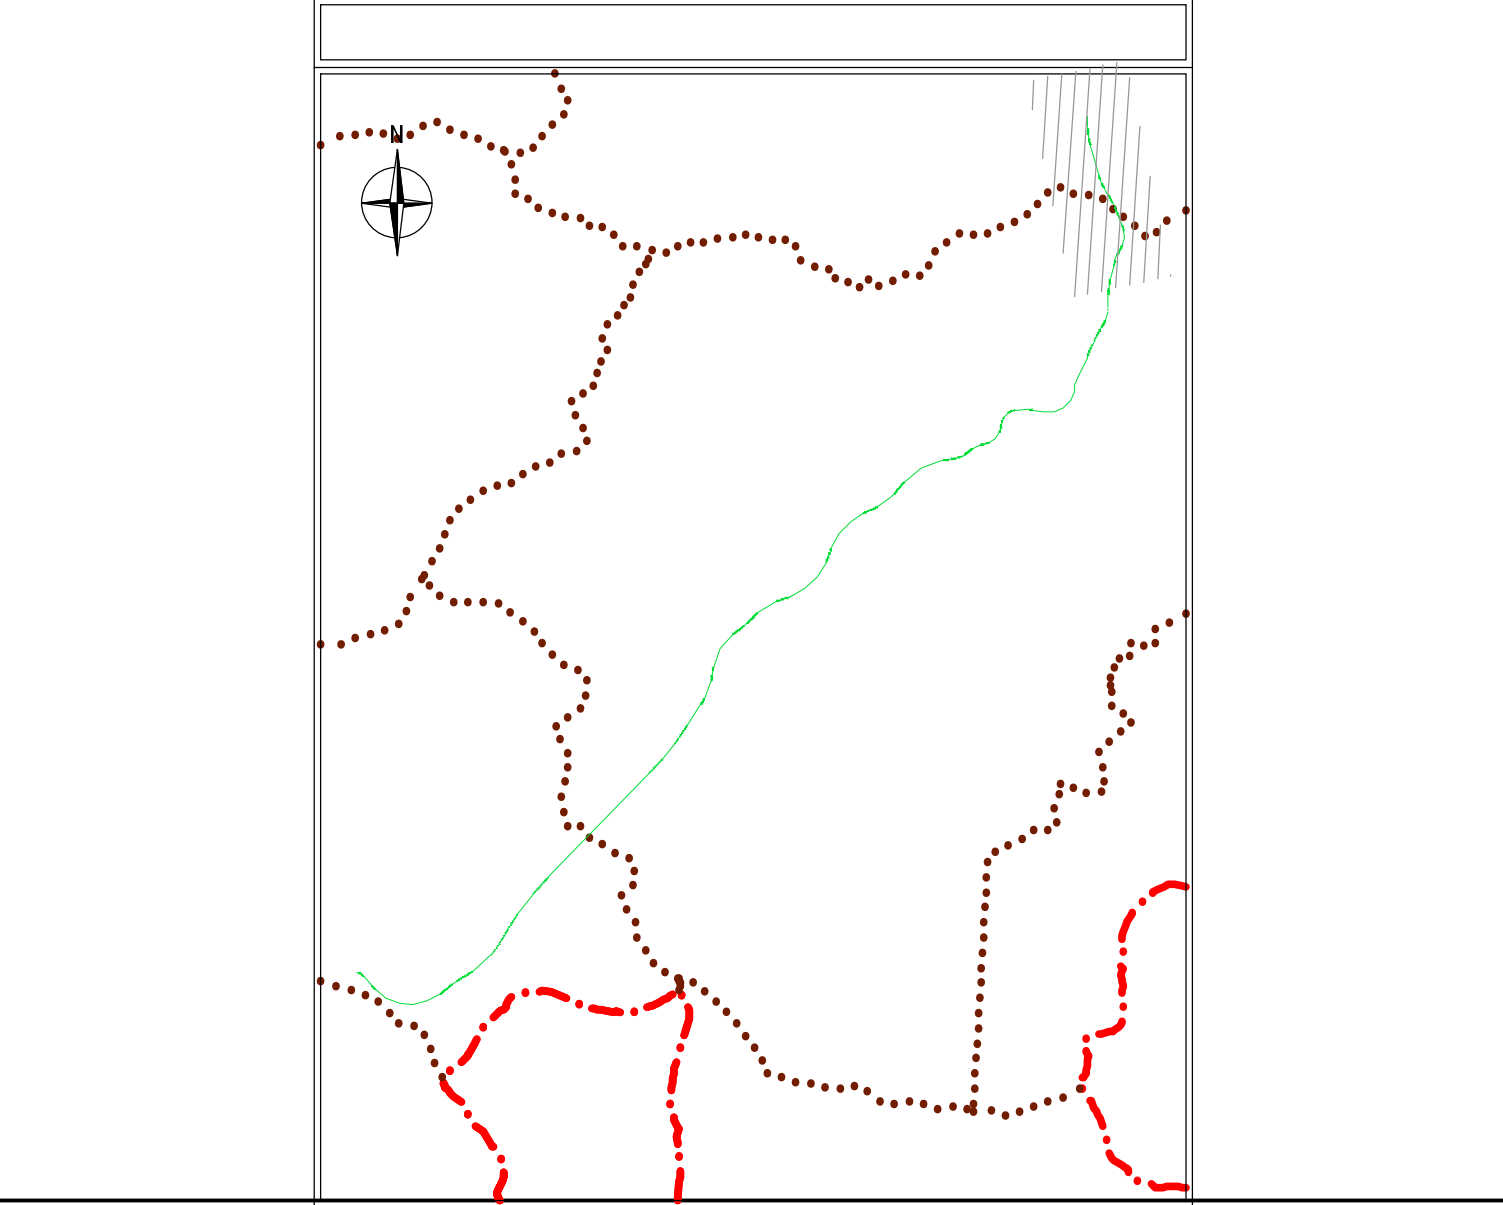

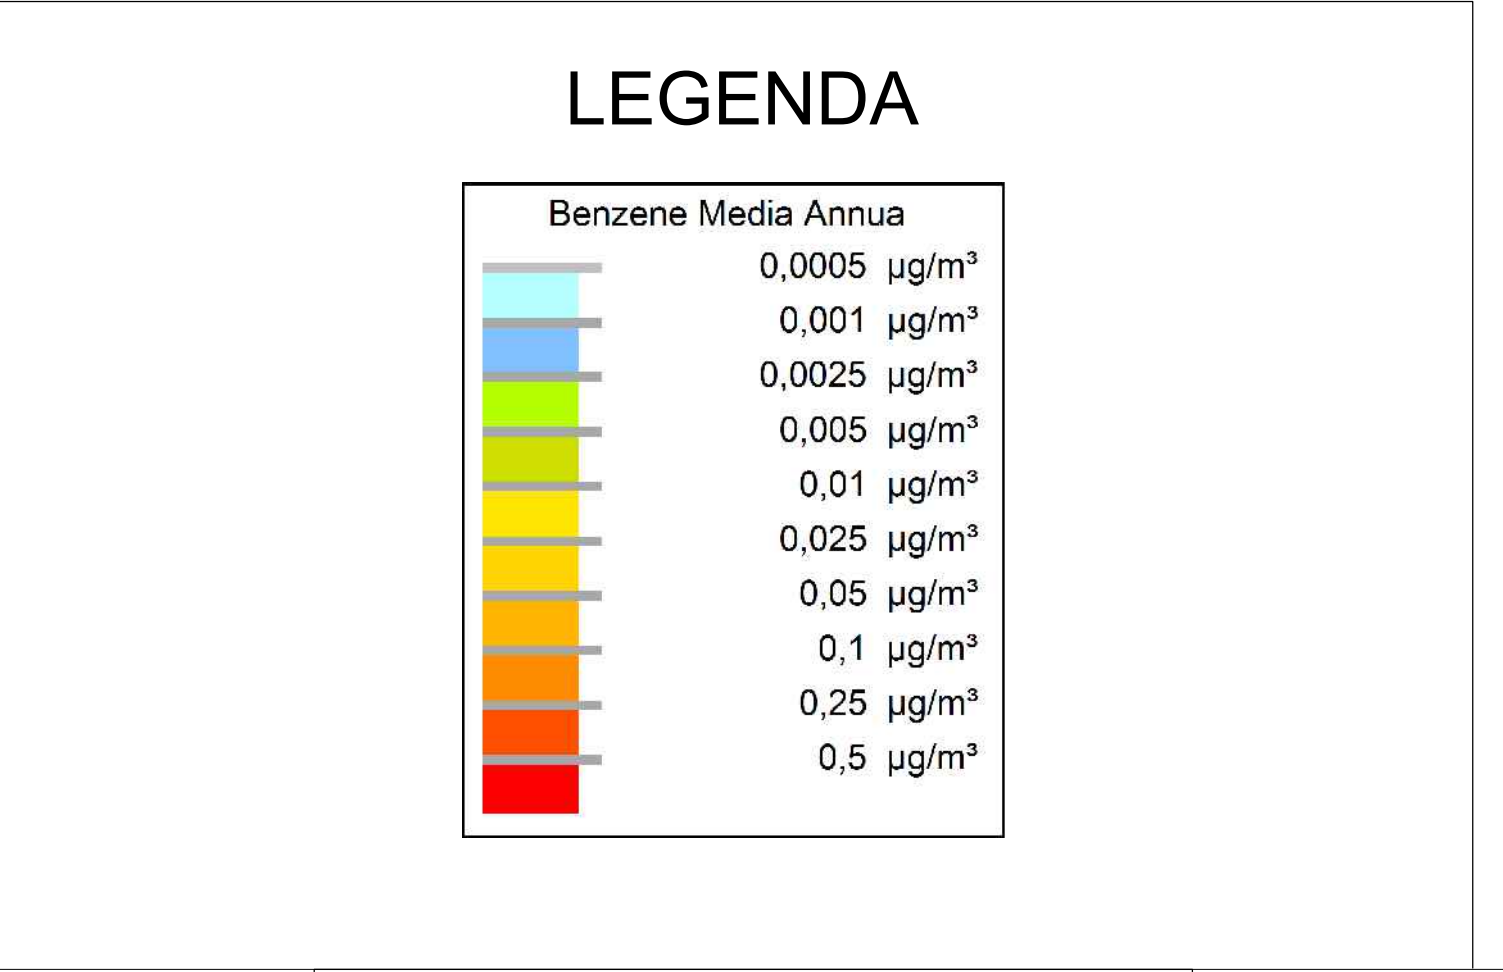

Direzione Progettazione e Realizzazione Lavori

ITINERARIO “SALERNO – POTENZA – BARI”

Adeguamento delle sedi esistenti e tratti di nuova realizzazione IV tratta

da zona industriale Vaglio a svincolo S.P. Oppido S.S. 96

Codice CIG - 70219264A5

PROGETTO DI FATTIBILITA' TECNICO ECONOMICA

ANAS - DIREZIONE PROGETTAZIONE E REALIZZAZIONE LAVORI

IL PROGETTISTA E RESPONSABILE DELL'INTEGRAZIONE CON LE ATTIVITA' SPECIALISTICHE. (DPR207/10 ART 15 COMMA 10)

Dott. Ing. GIORGIO GUIDUCCI

Ordine Ingegneri Provincia di Roma n. 14035

PROGETTAZIONE ATI:

(Mandatario)



GESTIONE PROGETTI INGEGNERIA srl

(Mandante)



(Mandante)



(Mandante)



IL GEOLOGO

Dott. Geol. Giuseppe Cerchiaro

Ordine dei geologi della Calabria n. 528

COORDINATORE PER LA SICUREZZA IN FASE DI PROGETTAZIONE

Arch. Silvia Besozzi

Ordine Architetti Provincia di Roma n. 10846

VISTO: IL RESP. DEL PROCEDIMENTO

Ing. Massimiliano Fidenzi

SIA – SCENARIO DI BASE

Aria e clima

Planimetria dei ricettori e concentrazioni inquinanti post-operam – Benzene – Tav. 4 di 4

CODICE PROGETTO	NOME FILE	REVISIONE	SCALA		
LO714PAF1801	T00IA2OAMBCT97_A	A	1:5000		
REV.	DESCRIZIONE	DATA	REDATTO	VERIFICATO	APPROVATO
A	Emissione a seguito istruttoria ANAS	Maggio '24	Ciardullo	Secreti	Guiducci