



LEGENDA

	Recettore Residenziale		Recettore produttivo
	Recettore misto		Recettore terziario
	Punto di misura		Tracciato di progetto
	Fascia di pertinenza acustica 250 m (Tratto di nuova realizzazione)		Fascia di pertinenza acustica 500 m
	Fascia di pertinenza acustica A - 100 m (Tratto in adeguamento)		Fascia di pertinenza acustica B - 50 m (Tratto in adeguamento)
	Fascia di pertinenza acustica linea ferroviaria		Fascia di pertinenza acustica altra viabilità
	Zona "E": area prevalentemente agricola		Area "PIP"

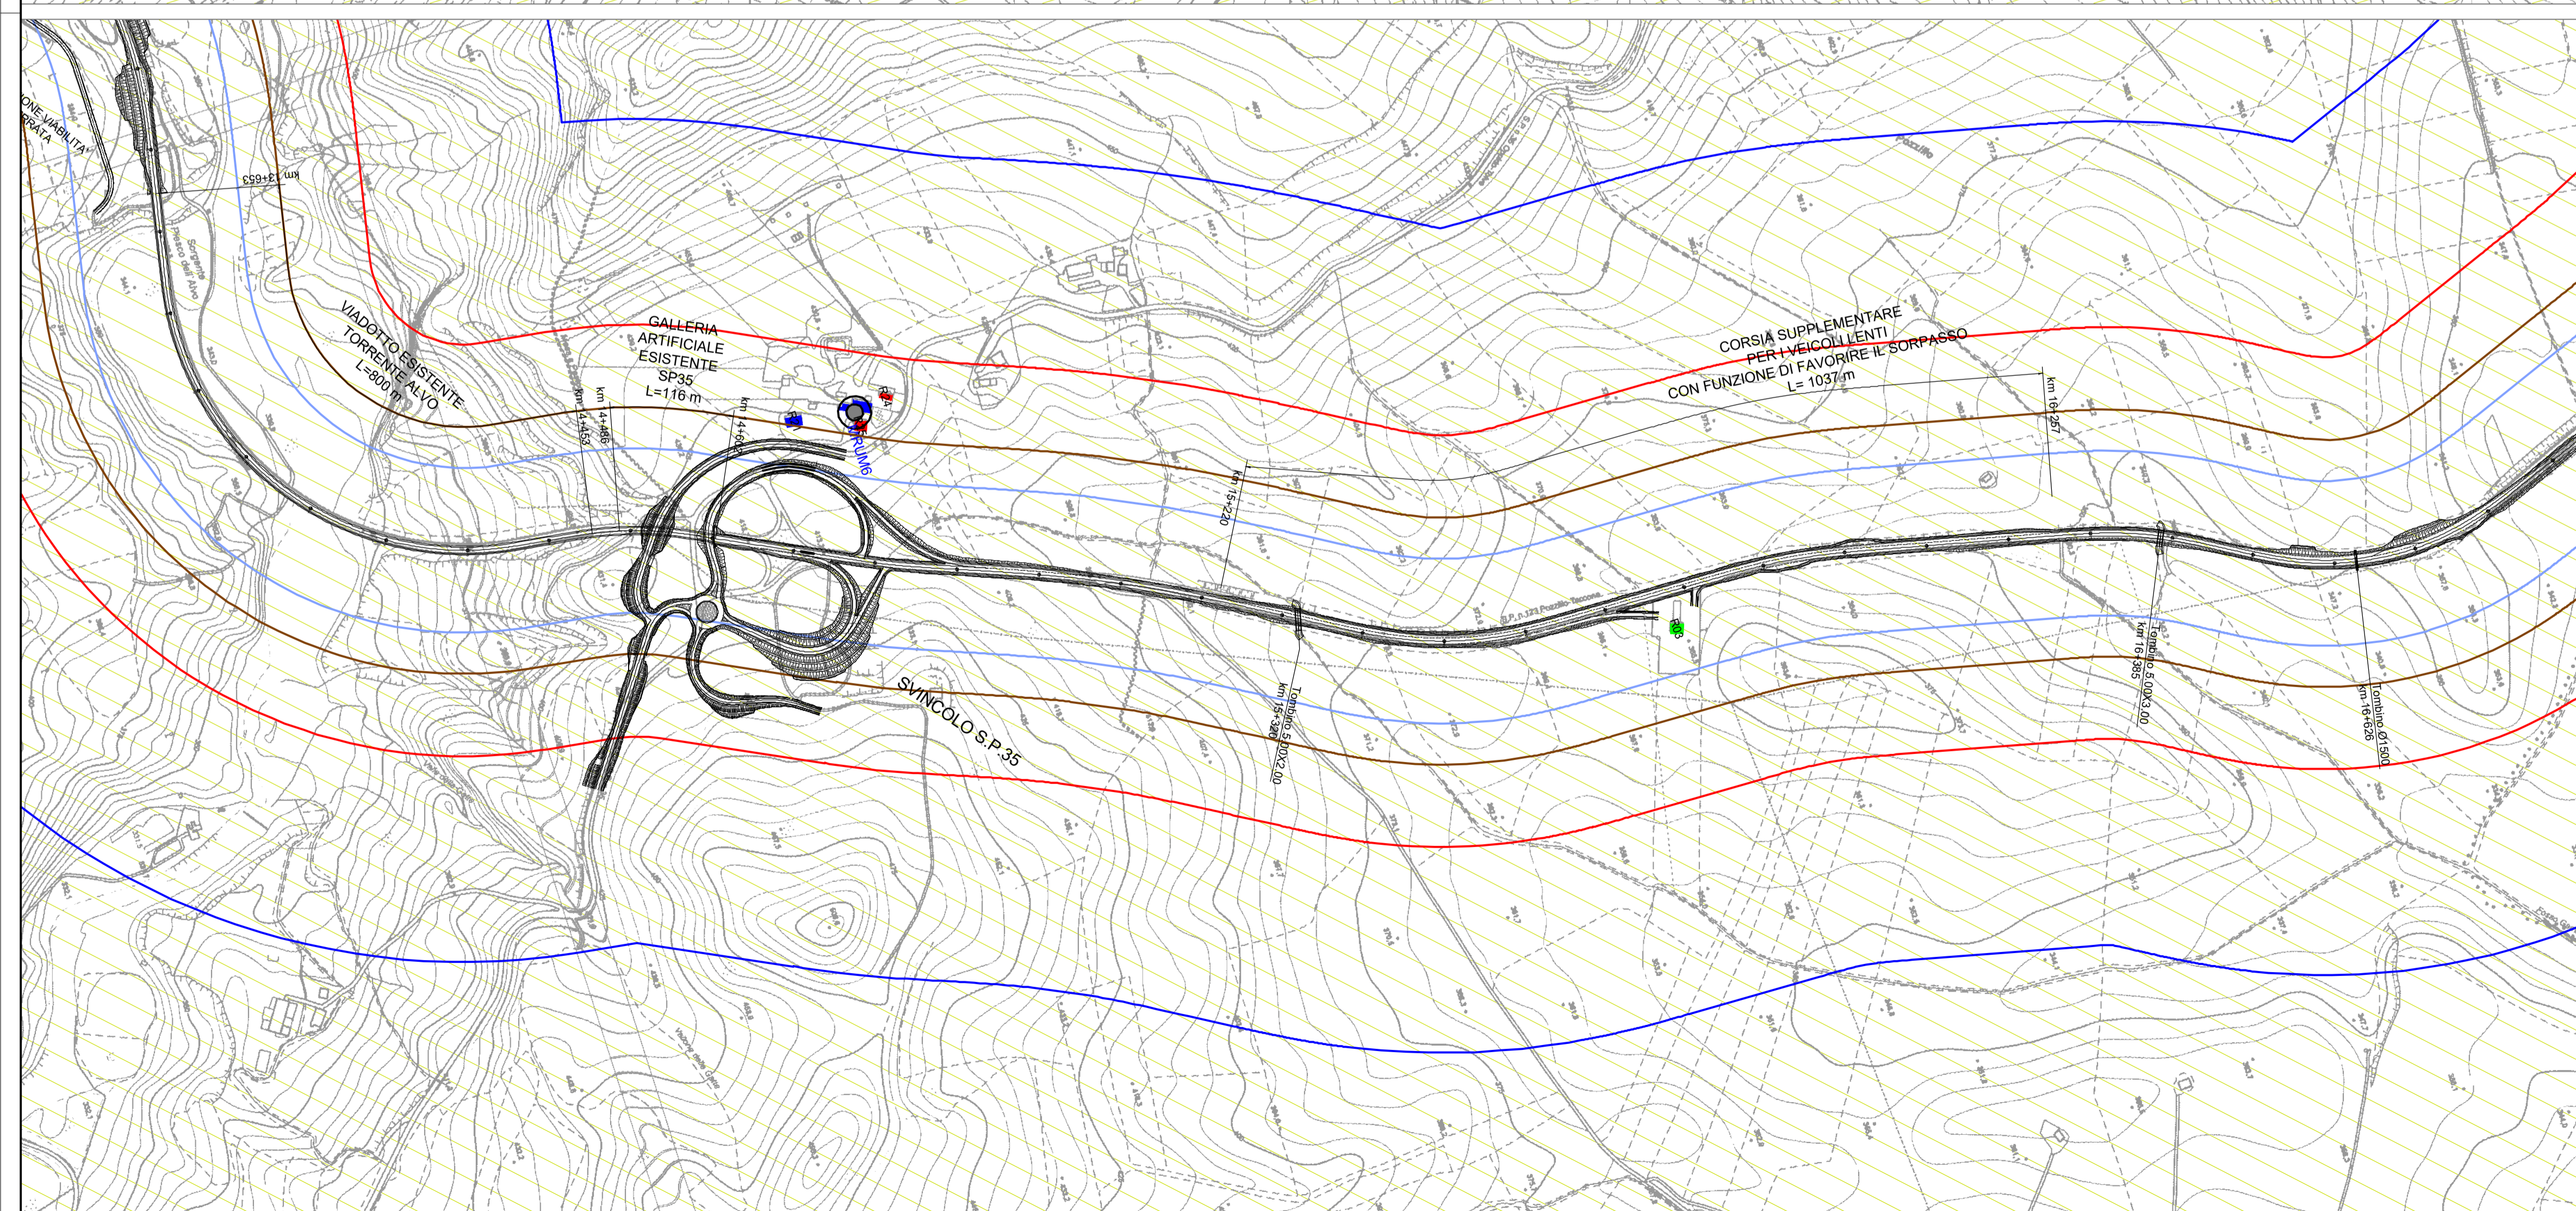

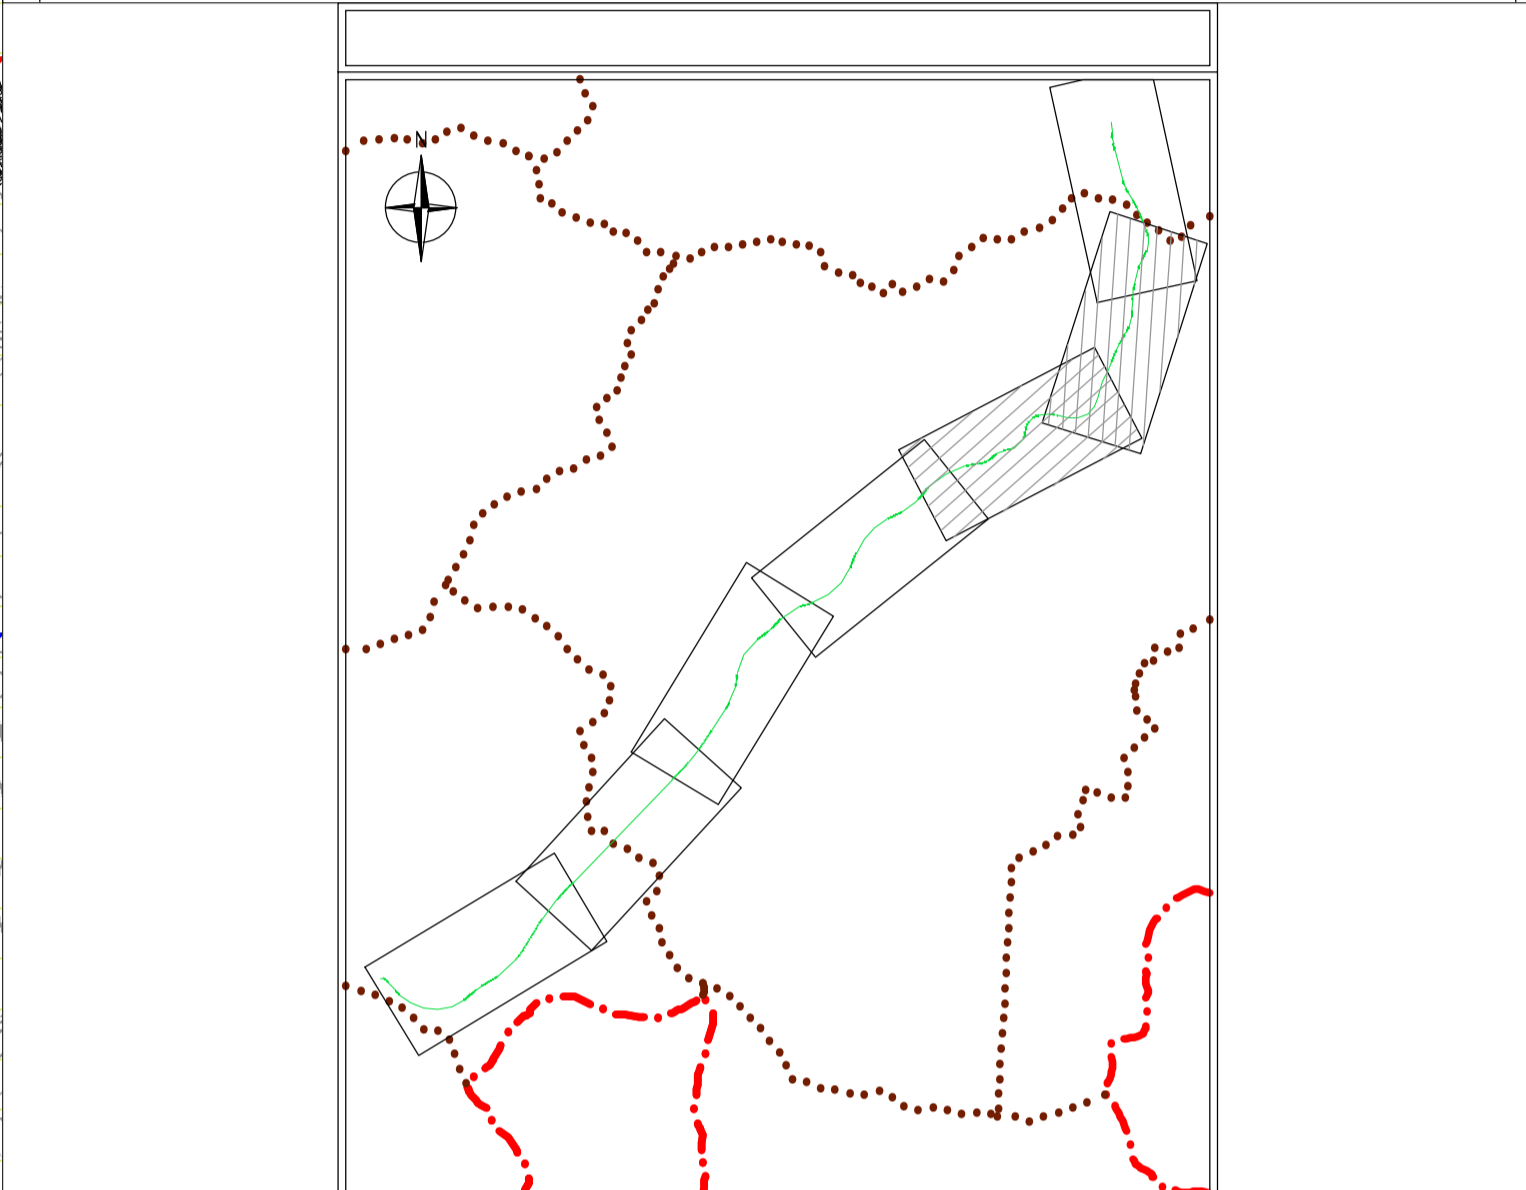

Direzione Progettazione e Realizzazione Lavori

ITINERARIO "SALERNO – POTENZA – BARI"

Adeguamento delle sedi esistenti e tratti di nuova realizzazione IV tratta da zona industriale Vaglio a svincolo S.P. Oppido S.S. 96

Codice CIG - 70219264A5

PROGETTO DI FATTIBILITA' TECNICO ECONOMICA

ANAS - DIREZIONE PROGETTAZIONE E REALIZZAZIONE LAVORI

<p>IL PROGETTISTA È RESPONSABILE DELL'INTEGRAZIONE DELLE PREVISIONI SPECIALISTICHE (DPR207/10 ART 15 COMMA 2) DA PARTE DEI PROGETTISTI SPECIALISTI</p> <p>Dott. Ing. GIORGIO GUIDICCI <small>Ordine Ingegneri Provincia di Roma n. 14035</small></p>	<p>PROGETTAZIONE ATI:</p> <p>(Mandatario) GPI INGEGNERIA <small>GESTIONE PROGETTI INGEGNERIA SRI</small></p> <p>(Mandante) RO <small>INGEGNERIA</small></p> <p>(Mandante) HYpro <small>INGEGNERIA</small></p> <p>(Mandante) TRT</p> <p>(Mandante) SILEC s.p.a.</p>
<p>IL GEOLOGO</p> <p>Dott. Geol. Giuseppe Cerchiaro <small>Ordine dei geologi della Calabria n. 528</small></p>	<p>COORDINATORE PER LA SICUREZZA IN FASE DI PROGETTAZIONE</p> <p>Arch. Silvia Besozzi <small>Ordine Architetti Provincia di Roma n. 10846</small></p>
<p>VISTO: IL RESP. DEL PROCEDIMENTO</p> <p style="text-align: center;">Ing. Massimiliano Fidenzi</p>	

SIA – SCENARIO DI BASE
Rumore

Carta dei ricettori, dei punti di misura e zonizzazioni acustiche comunali – Tav. 3 di 4

CODICE PROGETTO	NOME FILE	REVISIONE	SCALA
LO714APF1801	T00IA24AMBCT13_C	C	1:5.000
	CODICE ELAB.		
	T00IA24AMBCT13		

REV.	DESCRIZIONE	DATA	REDATTO	VERIFICATO	APPROVATO
C	Revisione	Feb. '22	Bruno	Crispino	Guiducci
B	Revisione	Dicembre '19	Pettinato	Secreti	Guiducci
A	Emissione	Sett. '19	Pettinato	Secreti	Guiducci