


LEGENDA

■ Recettore Residenziale	■ Recettore produttivo
■ Recettore misto	■ Recettore terziario
Punto di misura	Tracciato di progetto
Fascia di pertinenza acustica 250 m (Tratto di nuova realizzazione)	Fascia di pertinenza acustica 500 m
Fascia di pertinenza acustica A - 100 m (Tratto in adeguamento)	Fascia di pertinenza acustica B - 50 m (Tratto in adeguamento)
Fascia di pertinenza acustica linea ferroviaria	Fascia di pertinenza acustica altra viabilità
A' Traccia sezione acustica	

Livello di rumore in dB(A)

35 <	<= 40
40 <	<= 45
45 <	<= 50
50 <	<= 55
55 <	<= 60
60 <	<= 65
65 <	<= 70
70 <	<= 75
75 <	<= 80
80 <	<= 85
85 <	<= 90
90 <	<= 90

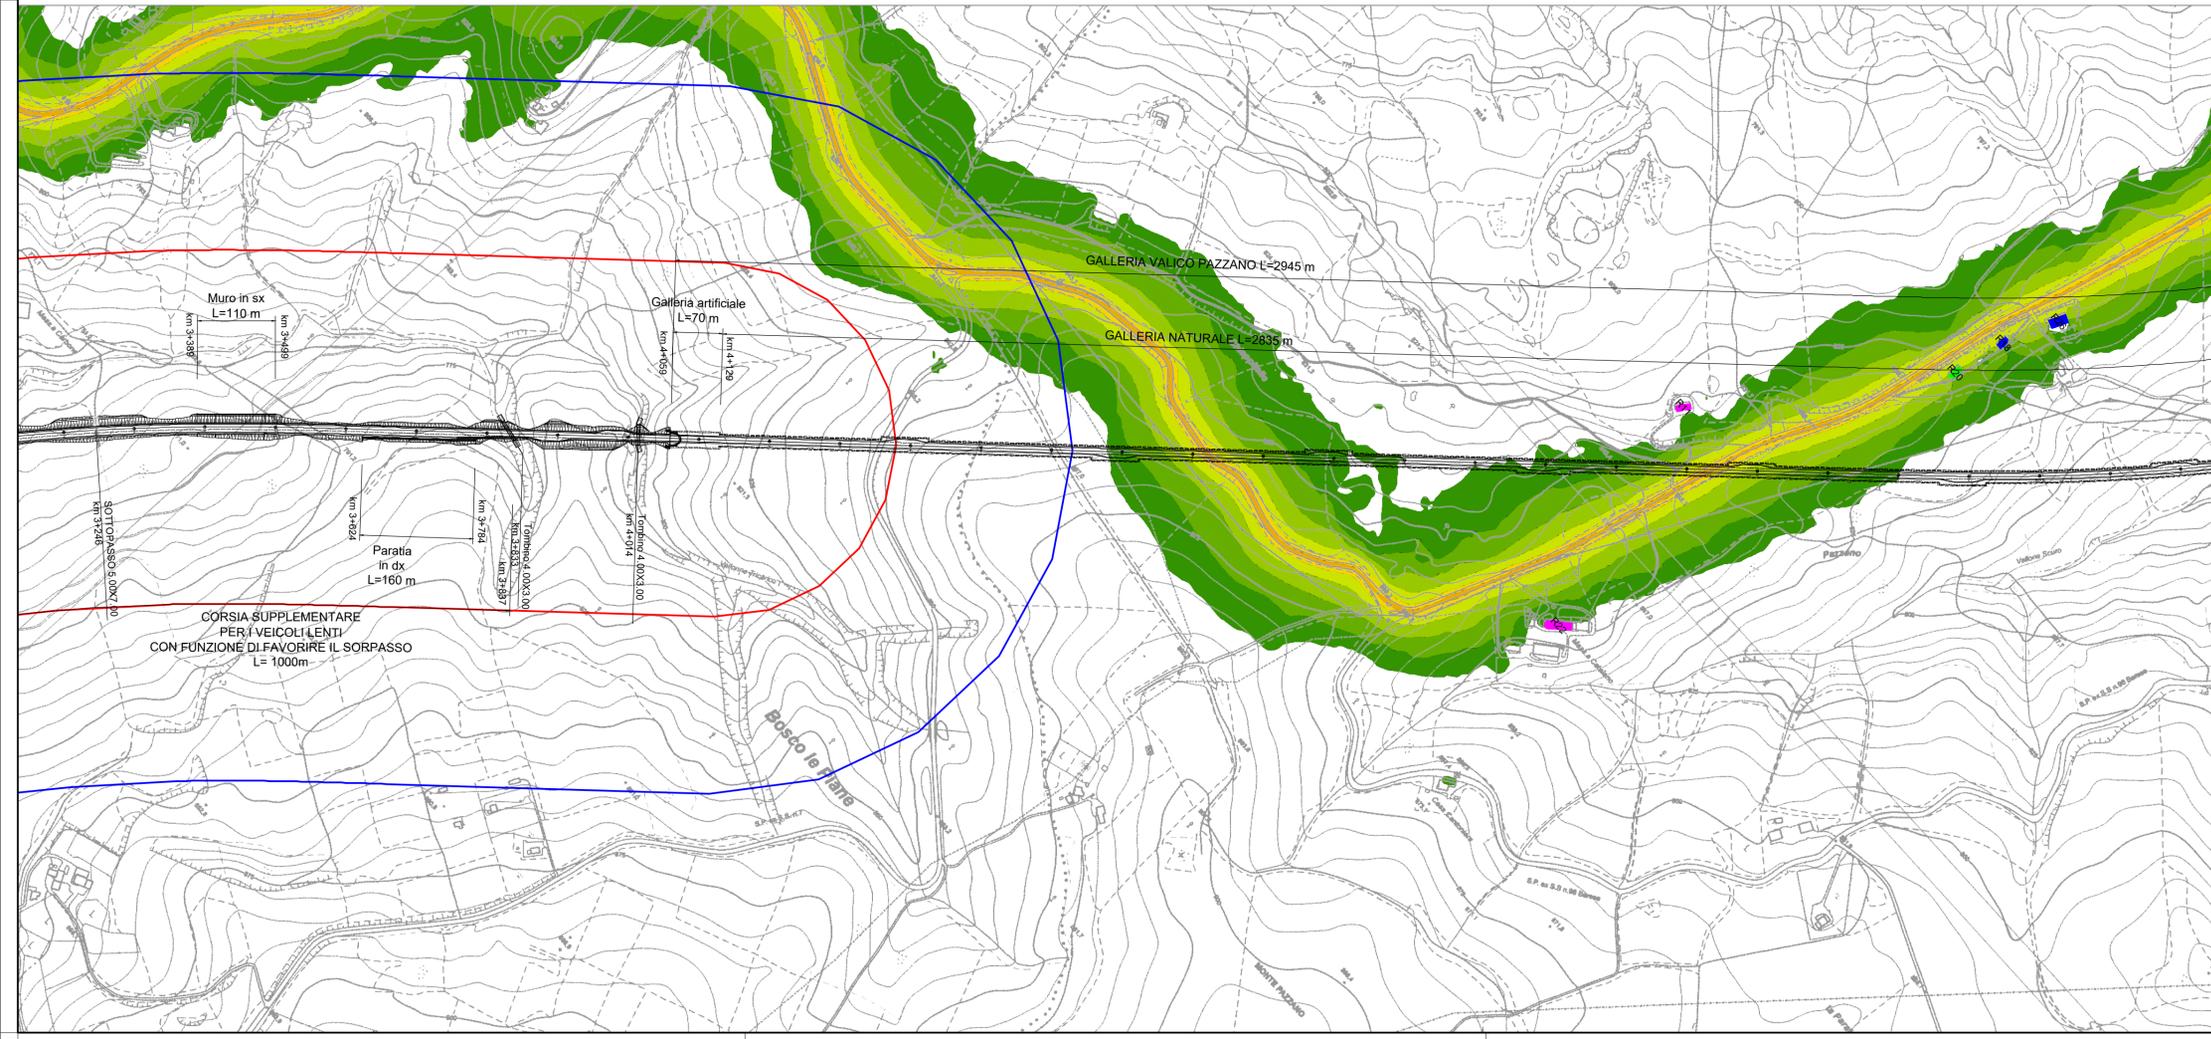



Direzione Progettazione e Realizzazione Lavori

ITINERARIO "SALERNO – POTENZA – BARI"
Adeguamento delle sedi esistenti e tratti di nuova realizzazione IV tratta
da zona industriale Vaglio a svincolo S.P. Oppido S.S. 96
Codice CIG - 70219264A5

PROGETTO DI FATTIBILITA' TECNICO ECONOMICA

ANAS - DIREZIONE PROGETTAZIONE E REALIZZAZIONE LAVORI

<p>IL PROGETTISTA E RESPONSABILE DELL'INTEGRAZIONE DELLE ATTIVITÀ SPECIALISTICHE (DPR207/10 ART 15 COMMA 2)</p> <p>Dott. Ing. GIORGIO GUIDICCI Ordine Ingegneri Provincia di Roma n. 14035</p>	<p>PROGETTAZIONE ATI:</p> <p>(Mandatario) GPI INGEGNERIA <i>GESTIONE PROGETTI INGEGNERIA S.R.L.</i></p> <p>(Mandante) HYpro</p> <p>(Mandante) TRT</p> <p>(Mandante) SILEC s.p.a.</p>
<p>IL GEOLOGO</p> <p>Dott. Geol. Giuseppe Cerchiaro Ordine dei geologi della Calabria n. 528</p>	<p>COORDINATORE PER LA SICUREZZA IN FASE DI PROGETTAZIONE</p> <p>Arch. Silvia Besozzi Ordine Architetti Provincia di Roma n. 10846</p>
<p>VISTO: IL RESP. DEL PROCEDIMENTO</p> <p>Ing. Massimiliano Fidenzi</p>	

SIA – SCENARIO DI BASE
Rumore
Clima acustico stato attuale notturno – Tav. 1 di 4

CODICE PROGETTO	NOME FILE	REVISIONE	SCALA
LO714APF1801	T00IA24AMBCT25_C	C	1:5.000
CODICE ELAB.			
T00IA24AMBCT25			
C	Revisione	Feb. '22	Bruno Grippino Guiducci
B	Revisione	Dicembre '19	Pettinato Secreti Guiducci
A	Emissione	Sett. '19	Pettinato Secreti Guiducci
REV.	DESCRIZIONE	DATA	REDATTO VERIFICATO APPROVATO