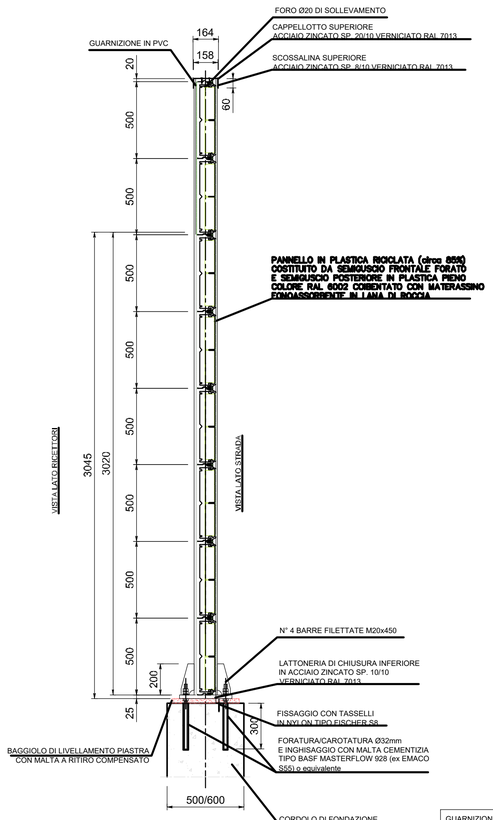

SEZIONE E-E

DETTAGLIO PIASTRA DI BASE

SCALA 1:10

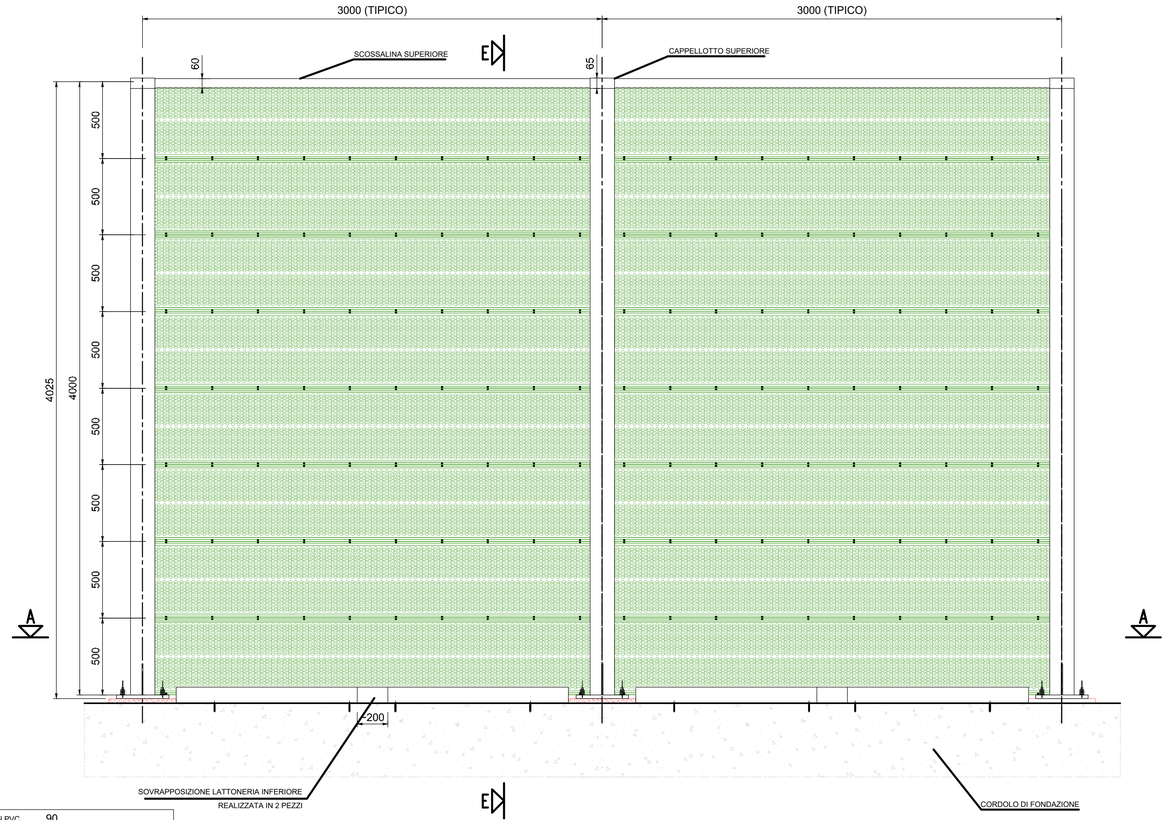

VISTA LATO STRADA (SORGENTE RUMORE)

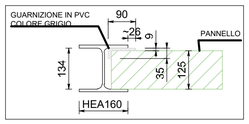

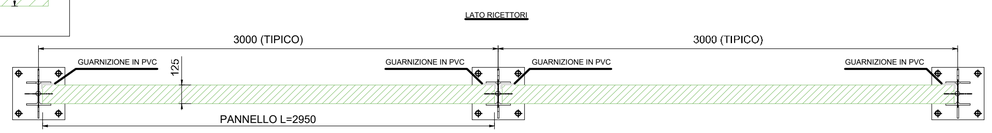

SEZIONE A-A

Sanas
GRUPPO FS ITALIANE

Direzione Progettazione e Realizzazione Lavori

ITINERARIO "SALERNO – POTENZA – BARI"

Adeguamento delle sedi esistenti e tratti di nuova realizzazione IV tratta

da zona industriale Vaglio a svincolo S.P. Oppido S.S. 96

Codice CIG - 70219264A5

PROGETTO DI FATTIBILITA' TECNICO ECONOMICA

ANAS - DIREZIONE PROGETTAZIONE E REALIZZAZIONE LAVORI

IL PROGETTISTA E RESPONSABILE DELL'INTEGRAZIONE DELLE PRESTAZIONI SPECIALISTICHE: (DPR207/10 ART 15 COMMA 2)

Dott. Ing. GIORGIO GUIDUCCI
Ordine Ingegneri Provincia di Roma n. 14035

Dott. Ing. GIORGIO GUIDUCCI
ORDINE INGEGNERI
ROMA
14035

IL GEOLOGO

Dott. Geol. Giuseppe Cerchiaro
Ordine dei geologi della Calabria n. 528

COORDINATORE PER LA SICUREZZA IN FASE DI PROGETTAZIONE

Arch. Silvia Besozzi
Ordine Architetti Provincia di Roma n. 10846

VISTO: IL RESP. DEL PROCEDIMENTO

Ing. Massimiliano Fidenzi

PROGETTAZIONE ATI:

(Mandataria) GPI INGEGNERIA
GESTIONE PROGETTI INGEGNERIA srl

(Mandante) RO ENGINEERING

(Mandante) HYpro

(Mandante) TRT

(Mandante) SILEC S.p.A.

SIA – SCENARIO DI BASE

Rumore

Sezioni tipo delle barriere acustiche

CODICE PROGETTO	NOME FILE	REVISIONE	SCALA
LO714APF1801	TOOIA24AMBST80_C		
	CODICE ELAB. T00IA24AMBST80	C	1:20

REV.	DESCRIZIONE	DATA	REDATTO	VERIFICATO	APPROVATO
C	Revisione	Dicembre'21	Bruno	Grispino	Guiducci
B	Revisione	Dicembre'19	Pettinato	Secreti	Guiducci
A	Emissione	Sett.'19	Pettinato	Secreti	Guiducci