

ITINERARIO "SALERNO – POTENZA – BARI"
Adeguamento delle sedi esistenti e tratti di nuova realizzazione IV tratta
da zona industriale Vaglio a svincolo S.P. Oppido S.S. 96

Codice CIG - 70219264A5

PROGETTO DI FATTIBILITA' TECNICO ECONOMICA

ANAS - DIREZIONE PROGETTAZIONE E REALIZZAZIONE LAVORI

IL PROGETTISTA E RESPONSABILE DELL'INTEGRAZIONE DELLE PRESTAZIONI SPECIALISTICHE. (DPR207/10 ART 15 COMMA 12)
Dott. Ing. **GIORGIO GUIDUCCI**
ORDINE INGEGNERI ROMA n. 14035
Dott. Ing. **GIORGIO GUIDUCCI**
Ordine Ingegneri Provincia di Roma n. 14035

PROGETTAZIONE ATI:

(Mandataria)

GP INGENNERIA

GESTIONE PROGETTI INGEGNERIA srl

(Mandante)



(Mandante)



(Mandante)



(Mandante)



IL GEOLOGO

Dott. Geol. **Giuseppe Cerchiaro**
Ordine dei geologi della Calabria n. 528

COORDINATORE PER LA SICUREZZA IN FASE DI PROGETTAZIONE

Arch. **Silvia Besozzi**
Ordine Architetti Provincia di Roma n. 10846

VISTO: IL RESP. DEL PROCEDIMENTO

Ing. **Massimiliano Fidenzi**

**STUDIO DI IMPATTO AMBIENTALE
ALTERNATIVE E SOLUZIONE DI PROGETTO**
Album Fotocomposizioni e documentazione fotografica

CODICE PROGETTO	NOME FILE	REVISIONE	SCALA
LO714APF1801	T00IA30AMBRE02_C	C	-
	CODICE ELAB. T00IA30AMBRE02		
C	Revisione	Feb. '22	D'Armini De Sanctis Guiducci
B	Revisione	Dicembre'19	D'Armini De Sanctis Guiducci
A	Emissione	Sett.'19	D'Armini De Sanctis Guiducci
REV.	DESCRIZIONE	DATA	REDATTO VERIFICATO APPROVATO



001



002



003



004



005



008



009



010



006

- ALTERNATIVA 1
- ALTERNATIVA 2
- ALTERNATIVA 3



007



001



002



003




004



005



006

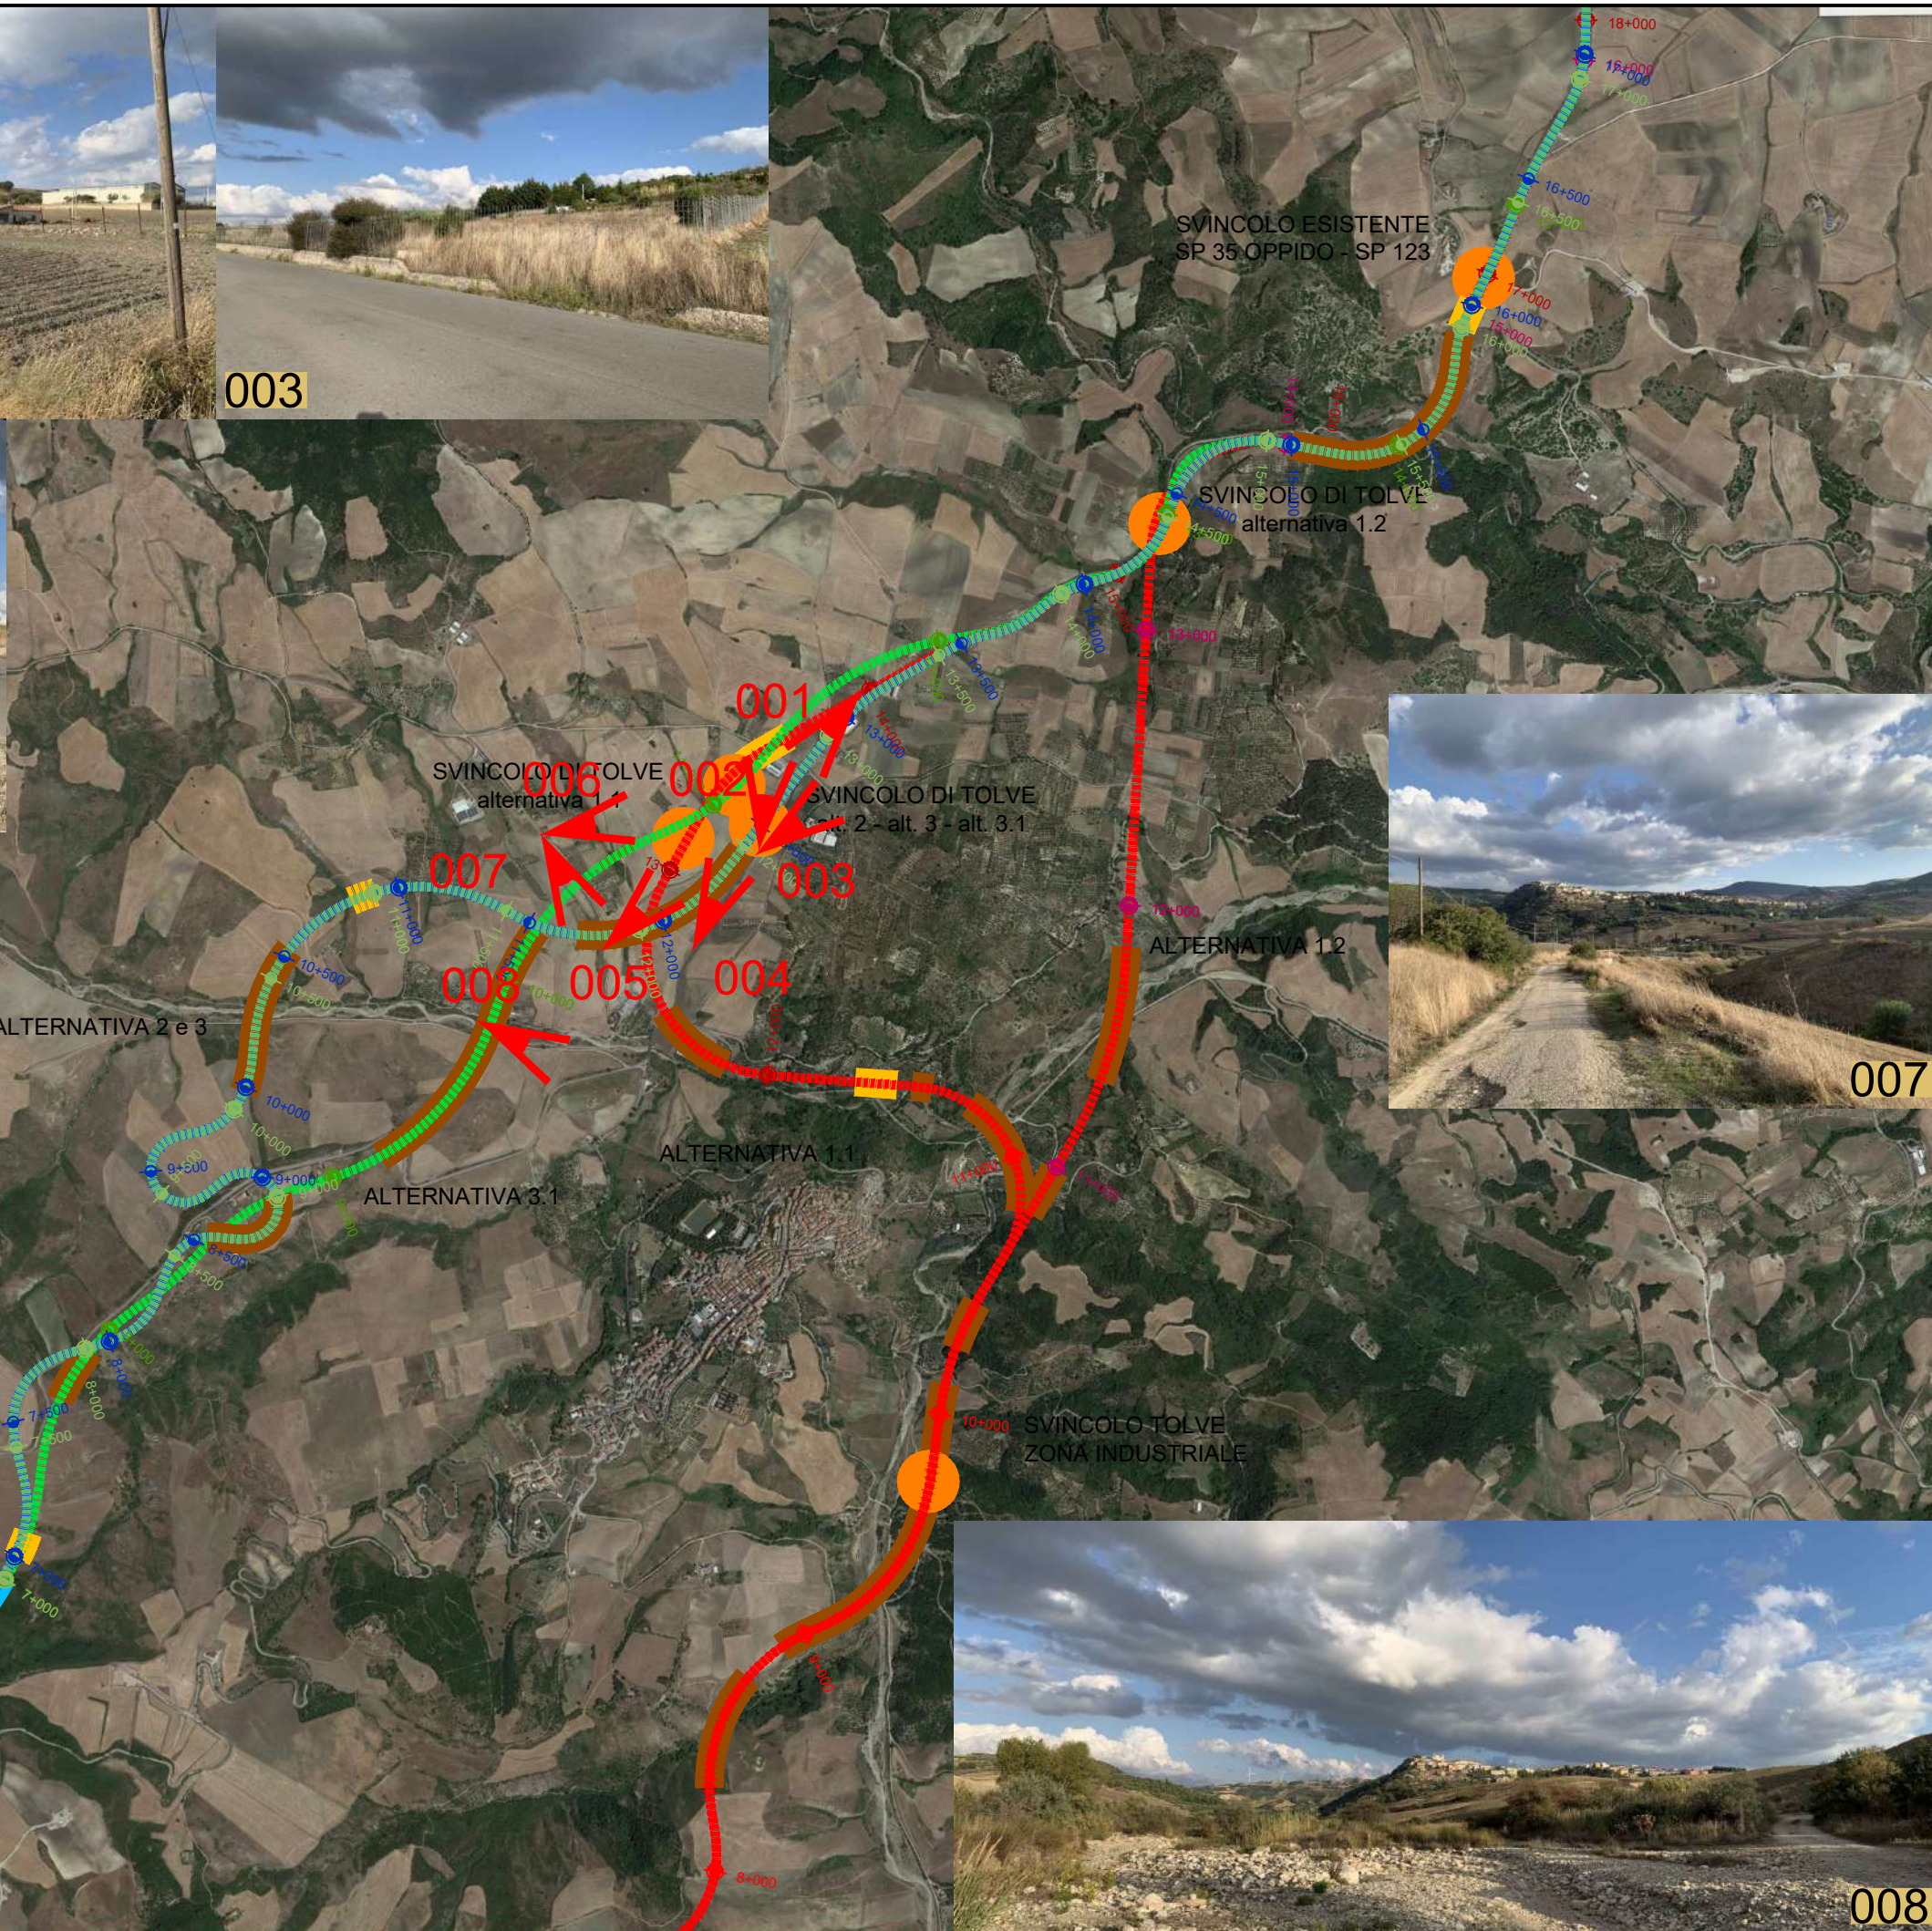

007

008



001



002



003




SVINCOLO ESISTENTE
SP 35 OPPIDO - SP 123

SVINCOLO DI TOLVE
alternativa 1.2



010

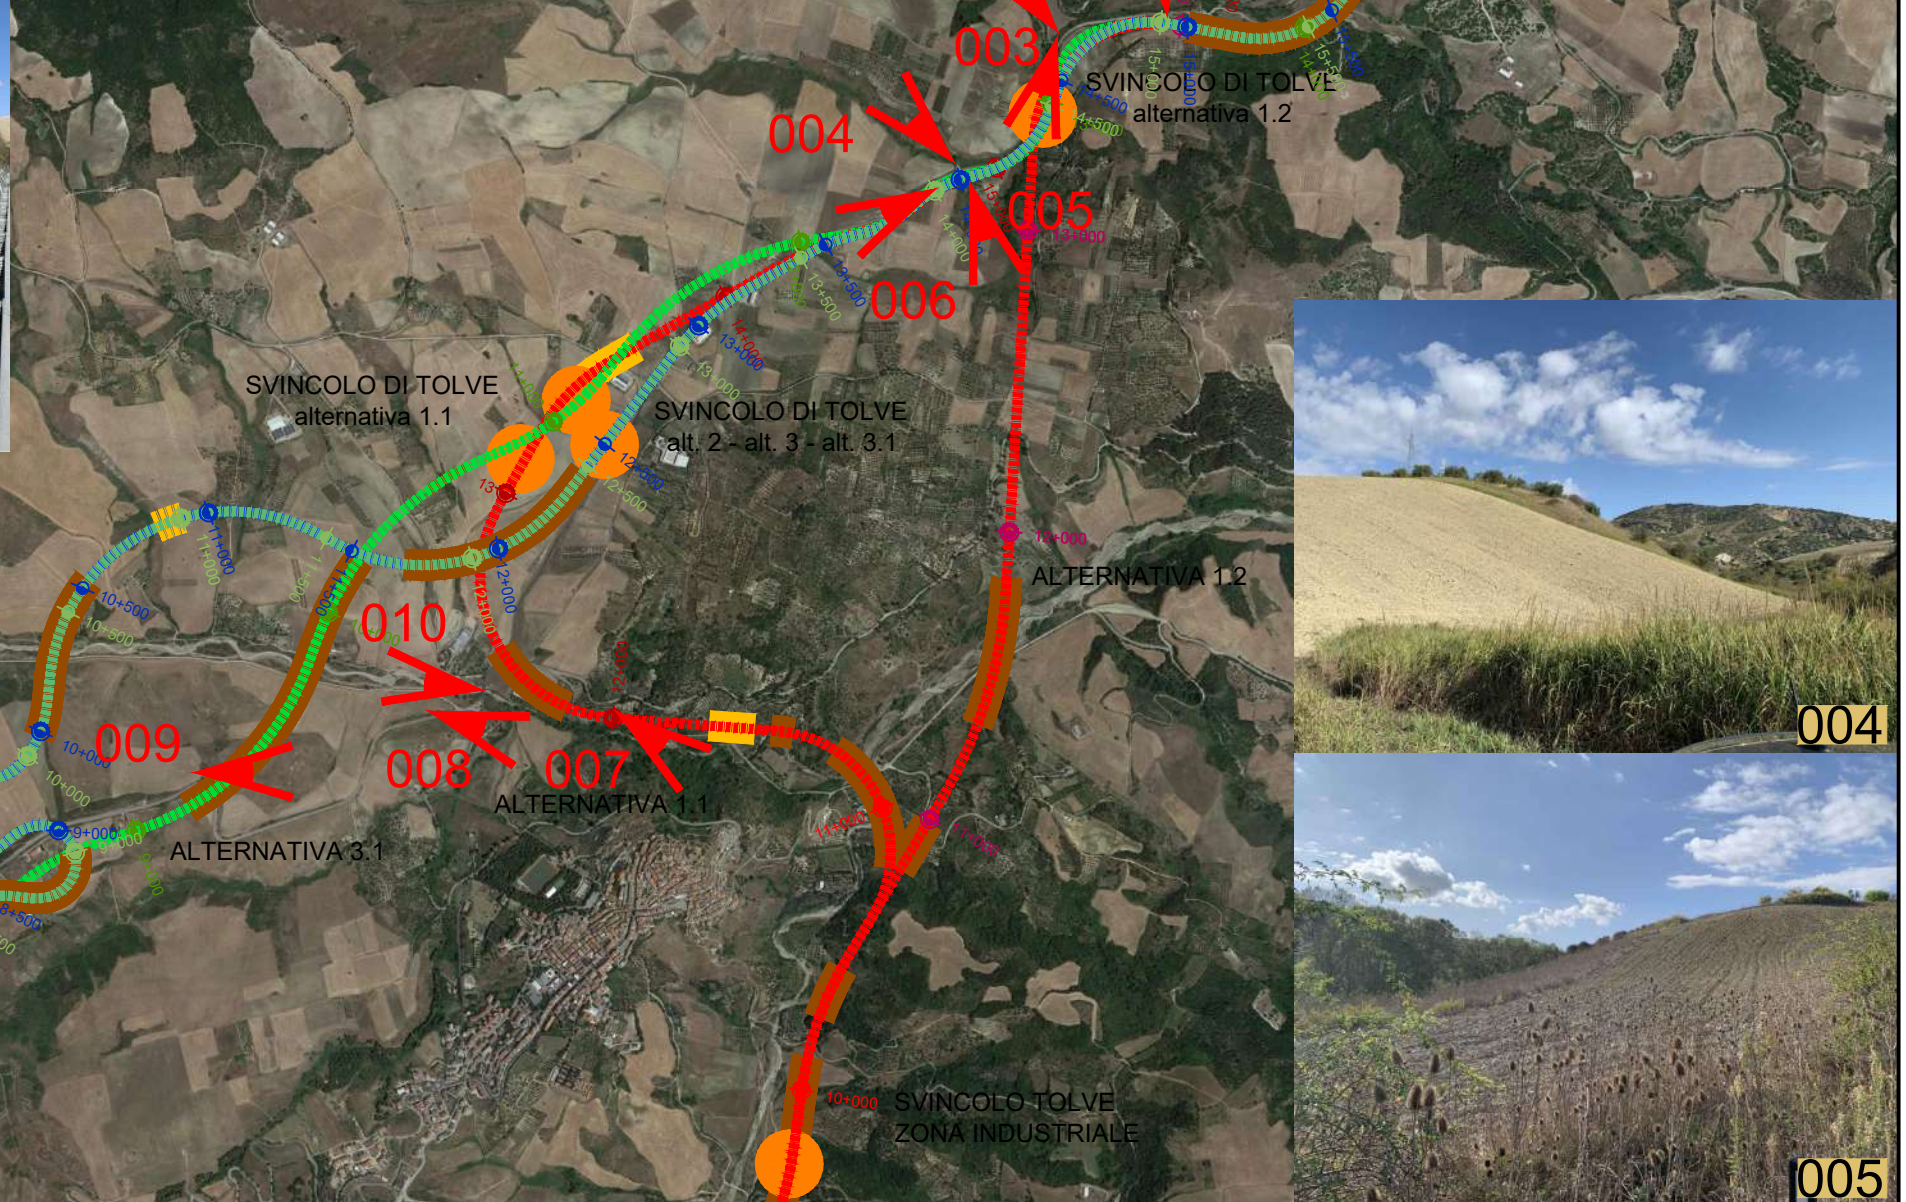

SVINCOLO DI TOLVE
alternativa 1.1

SVINCOLO DI TOLVE
alt. 2 - alt. 3 - alt. 3.1

ALTERNATIVA 1.2

ALTERNATIVA 2 e 3

ALTERNATIVA 3.1

ALTERNATIVA 1.1

SVINCOLO TOLVE
ZONA INDUSTRIALE



004



009



005



008






007



006

- ALTERNATIVA 1
- ALTERNATIVA 2
- ALTERNATIVA 3

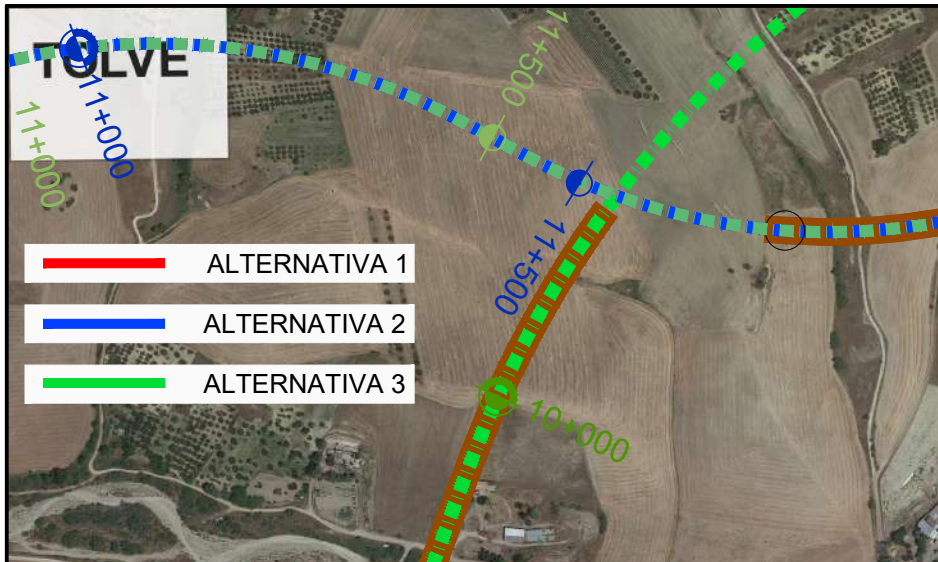

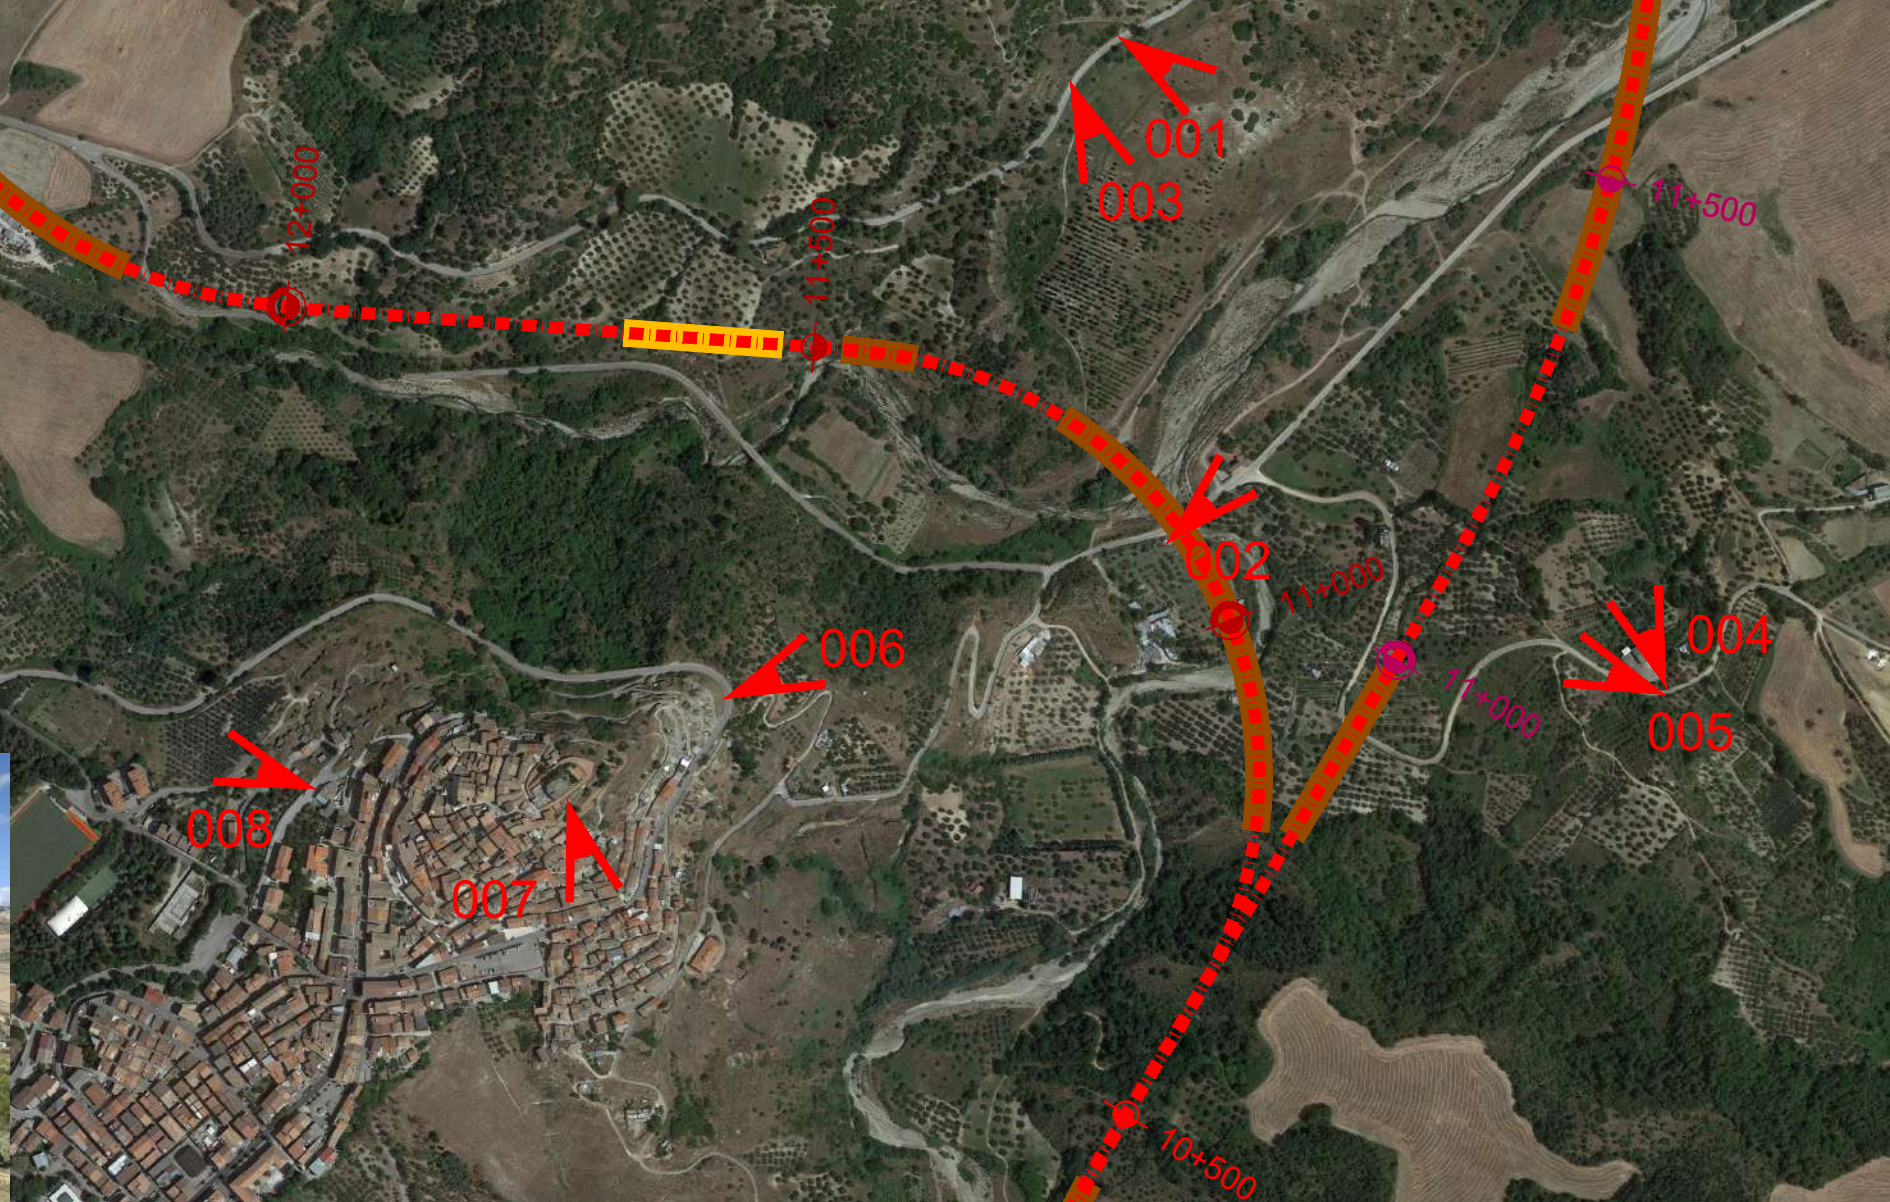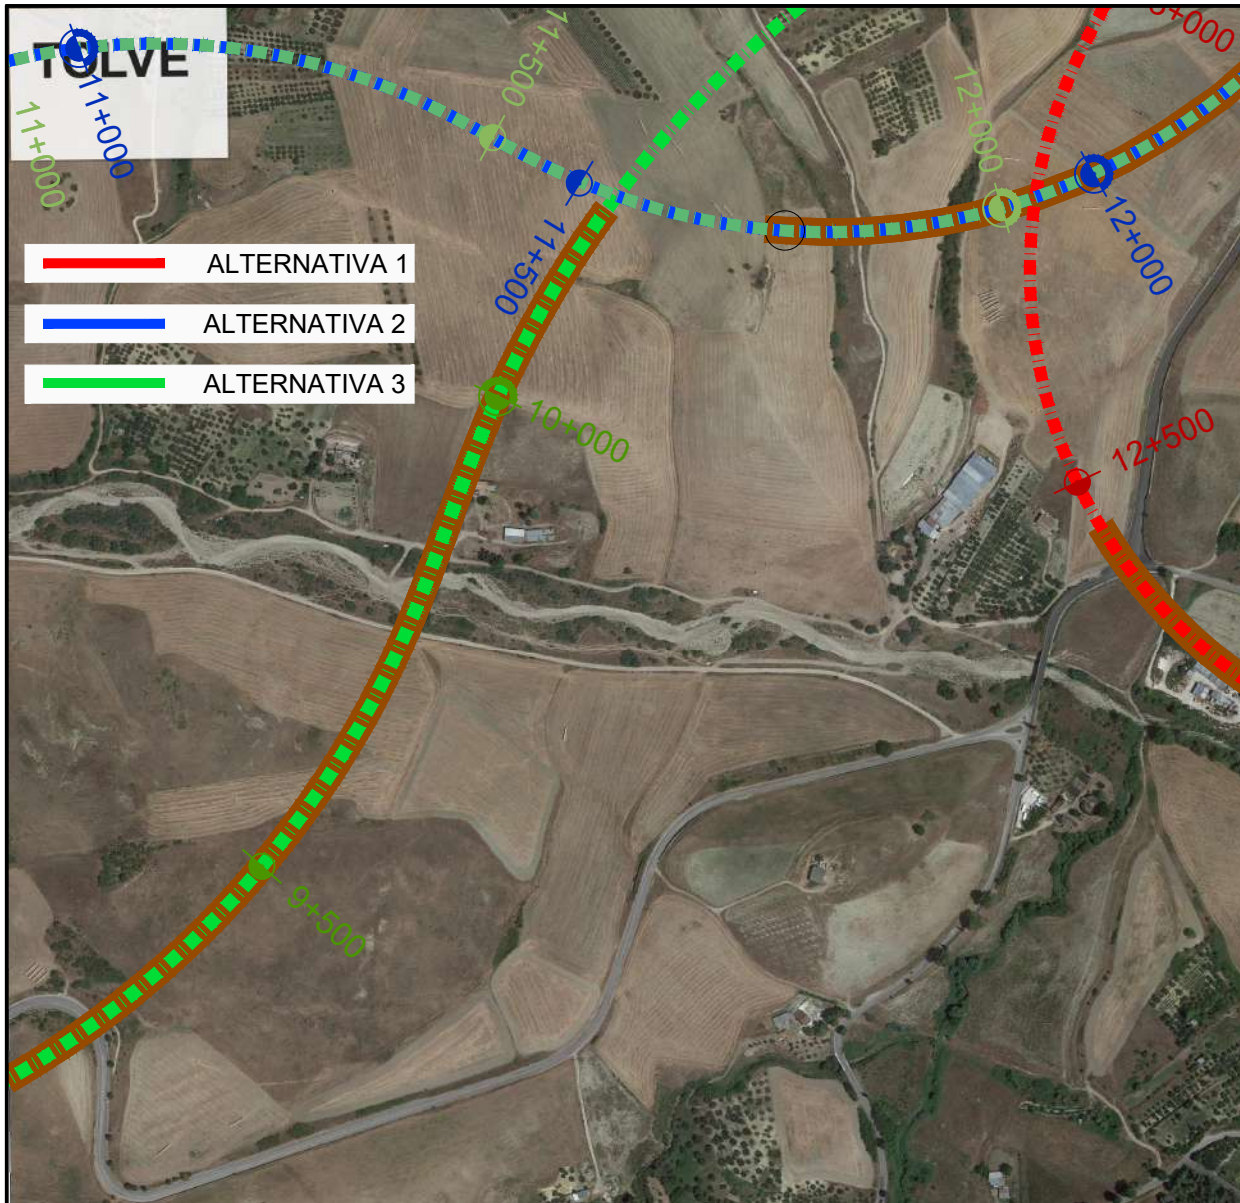



001



002




003




004



005

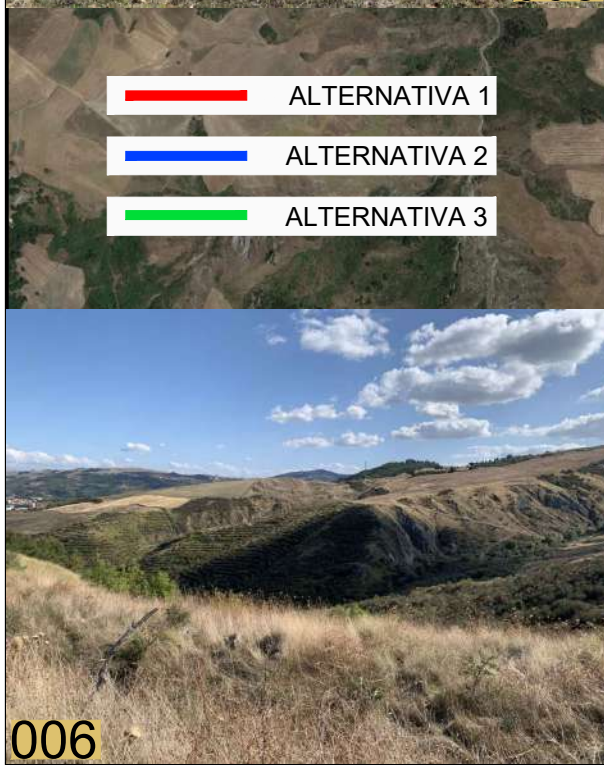

006

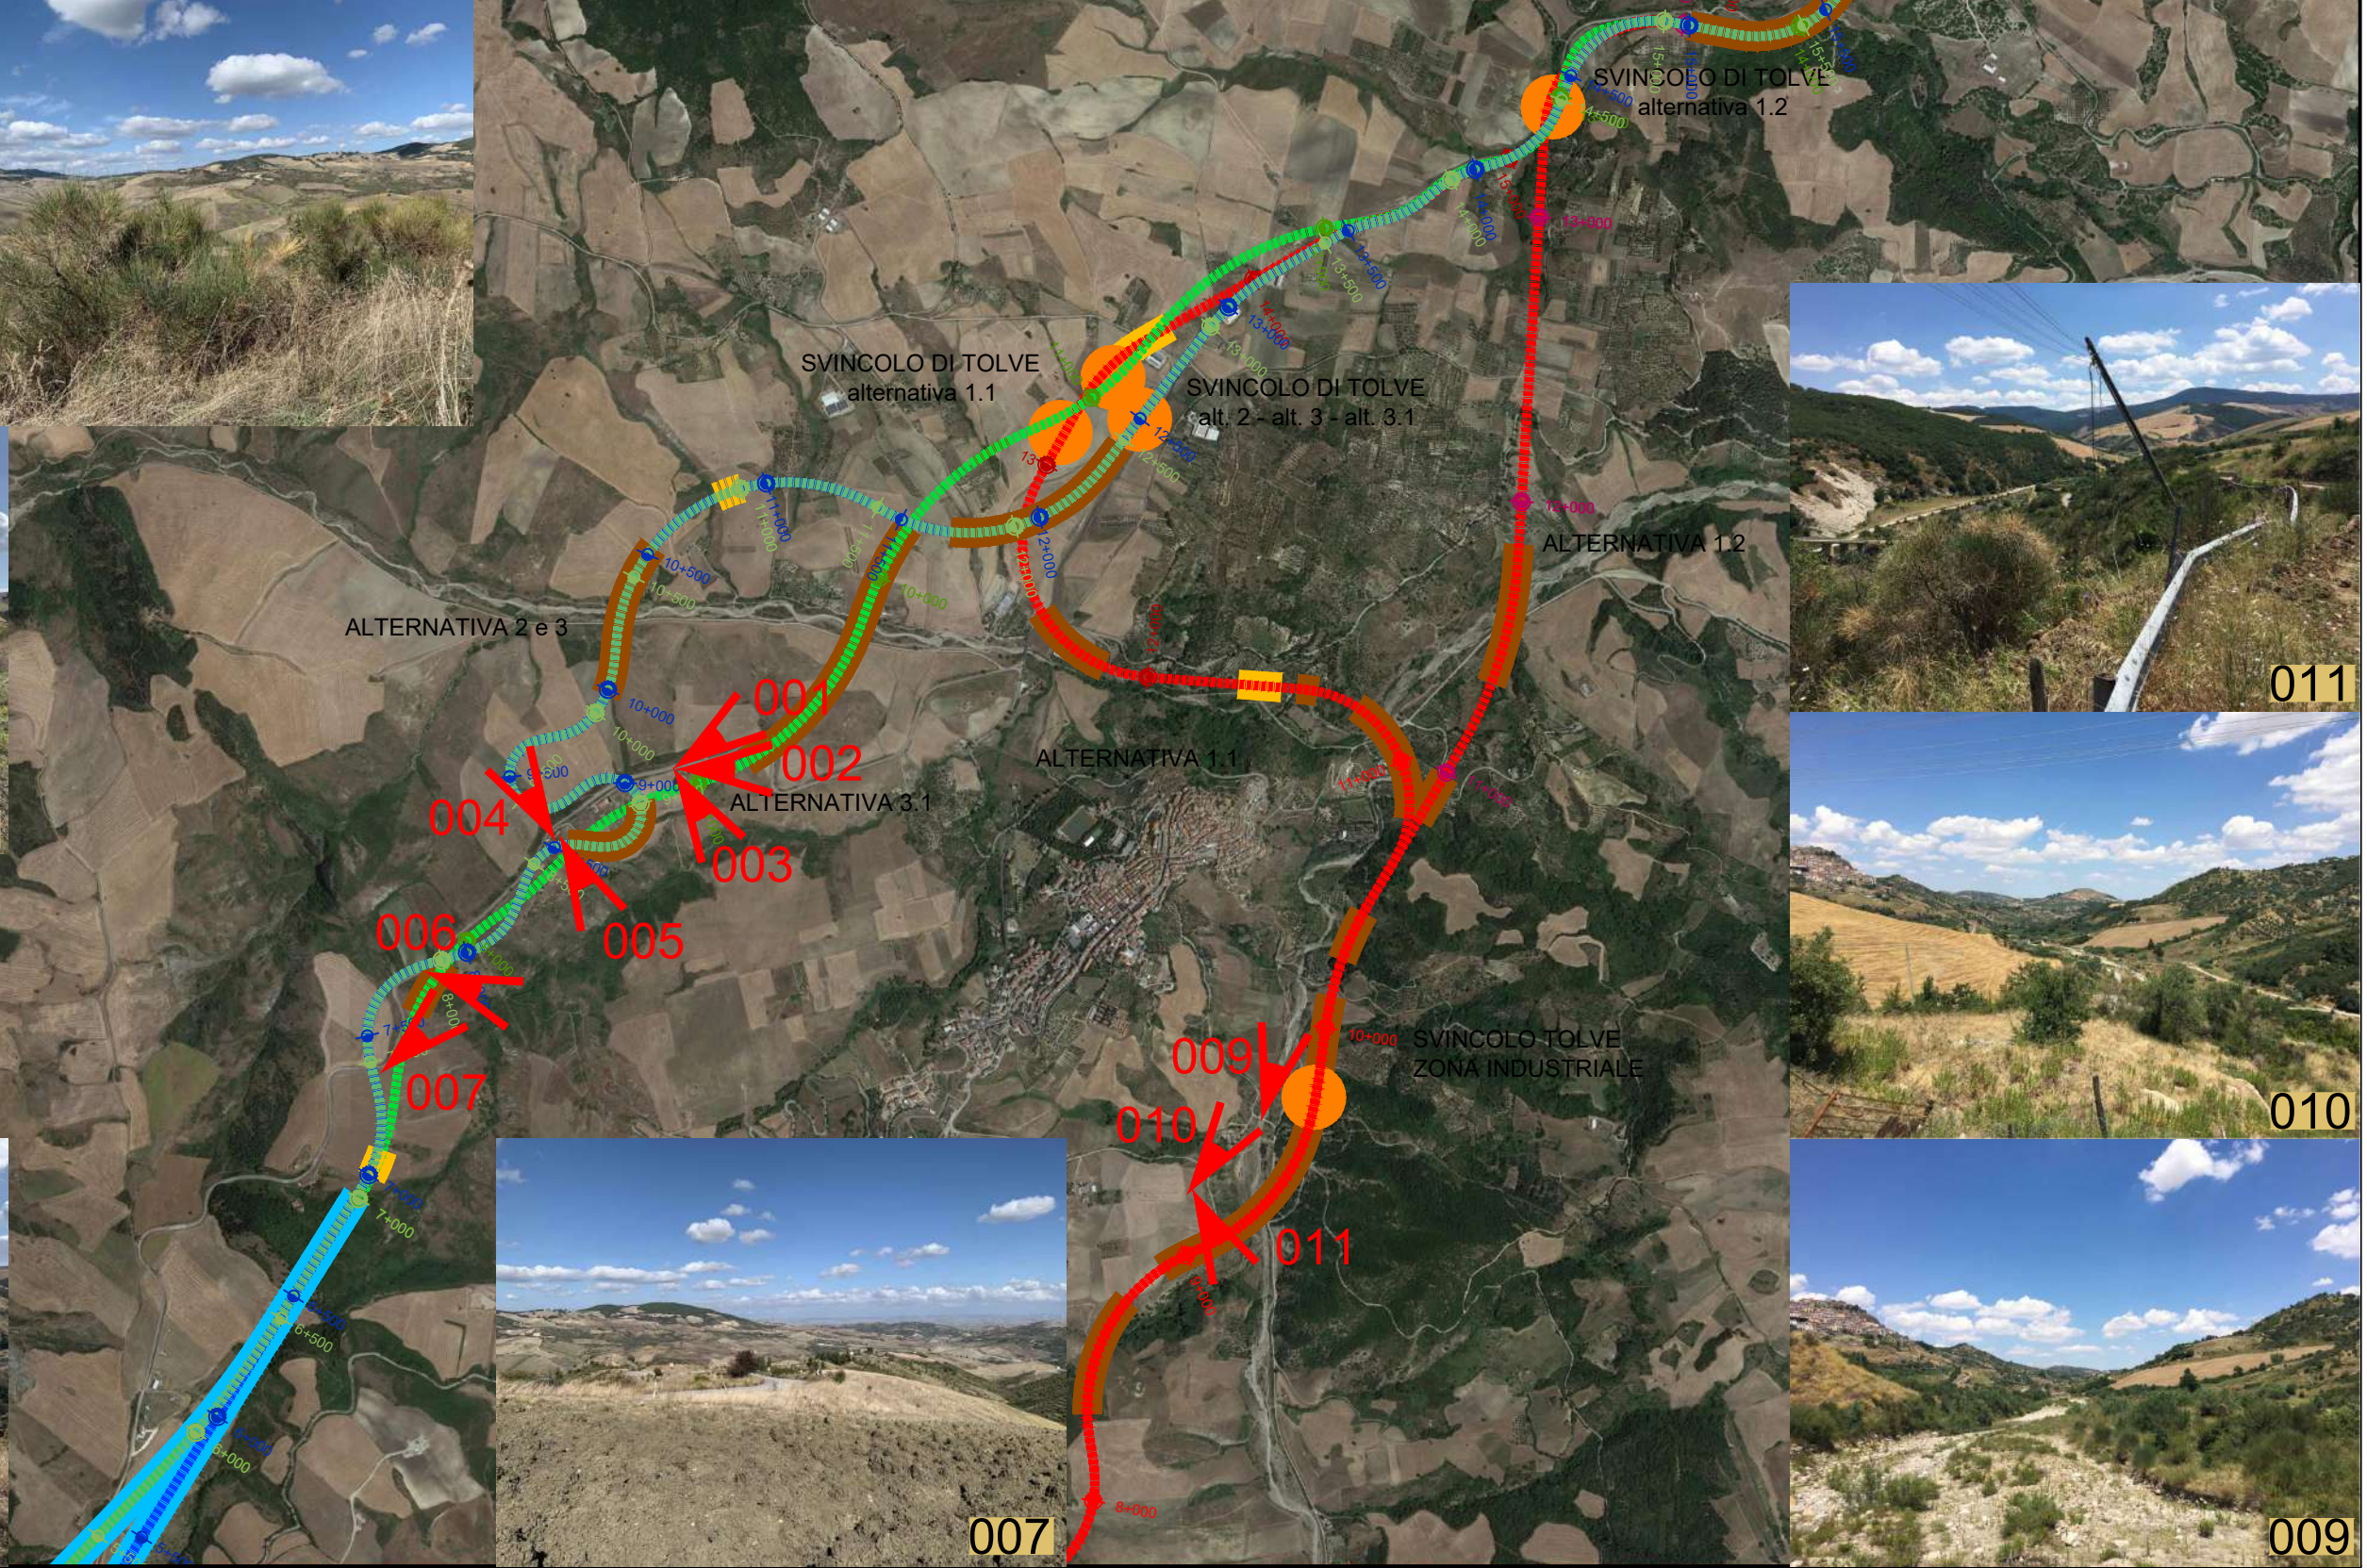


011



010



009

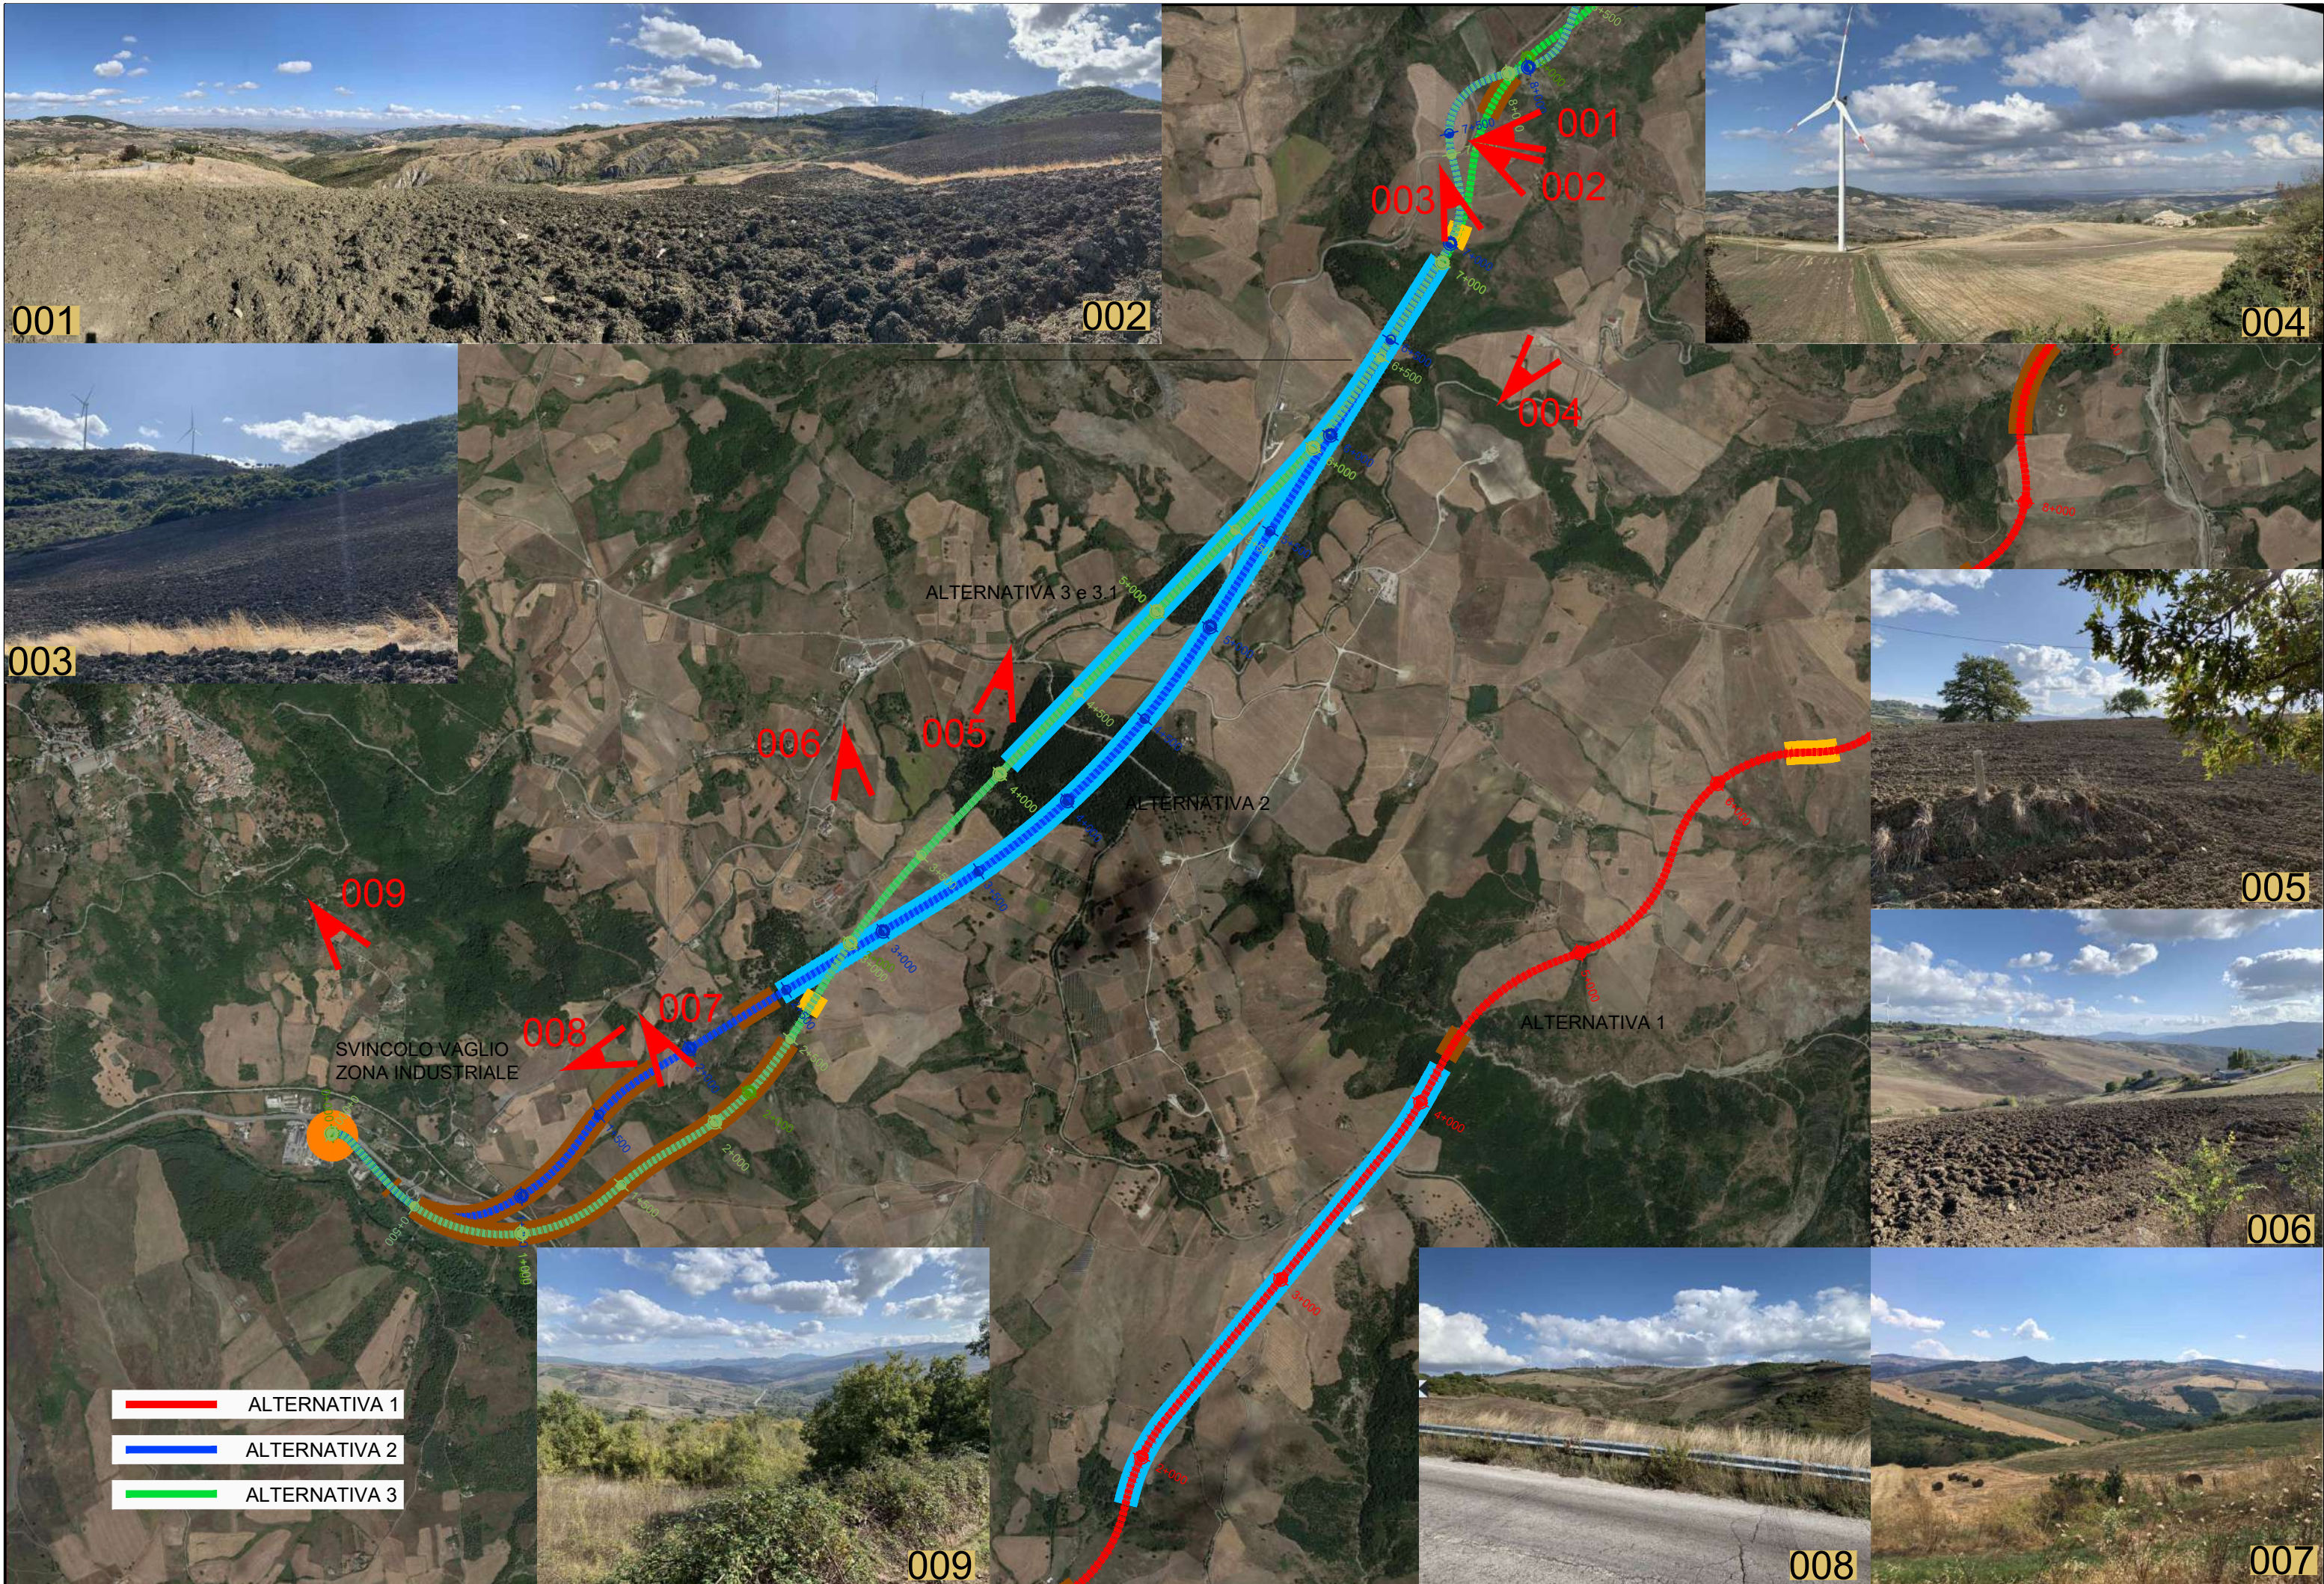

- ALTERNATIVA 1
- ALTERNATIVA 2
- ALTERNATIVA 3

SVINCOLO VAGLIO
ZONA INDUSTRIALE

ALTERNATIVA 3 e 3.1

ALTERNATIVA 2

ALTERNATIVA 1

