


LIVELLETTE	DIFF. DI QUOTA	h = -20,266	h = 73,204	h = -50,022	h = -28,556	h = -0,270	h = -5,322	h = 22,316	h = -2,117
	DISTANZA	L = 779,422	L = 1045,785	L = 714,595	L = 785,638	L = 673,035	L = 445,345	L = 597,837	L = 906,040
	PENDENZA	i = -0,026	i = 0,070	i = -0,070	i = -0,036	i = 0,000	i = -0,012	i = 0,037	i = -0,002

N.	14	N.	15	N.	16	N.	17	N.	18	N.	19	N.	20
Pr	15806,476	Pr	16852,280	Pr	17566,856	Pr	18352,494	Pr	19025,529	Pr	19470,574	Pr	20068,411
Qt	355,572	Qt	428,776	Qt	378,755	Qt	350,199	Qt	349,929	Qt	344,607	Qt	346,922
R	3615,127	R	5500,000	R	6000,000	R	6000,000	R	15000,000	R	7000,000	R	8000,000
T	173,528	T	384,998	T	100,958	T	107,839	T	172,501	T	172,501	T	158,656
Fr	4,165	Fr	13,475	Fr	0,849	Fr	0,969	Fr	0,250	Fr	2,125	Fr	1,573
Sv	347,273	Sv	770,624	Sv	202,210	Sv	215,726	Sv	173,364	Sv	345,065	Sv	317,382

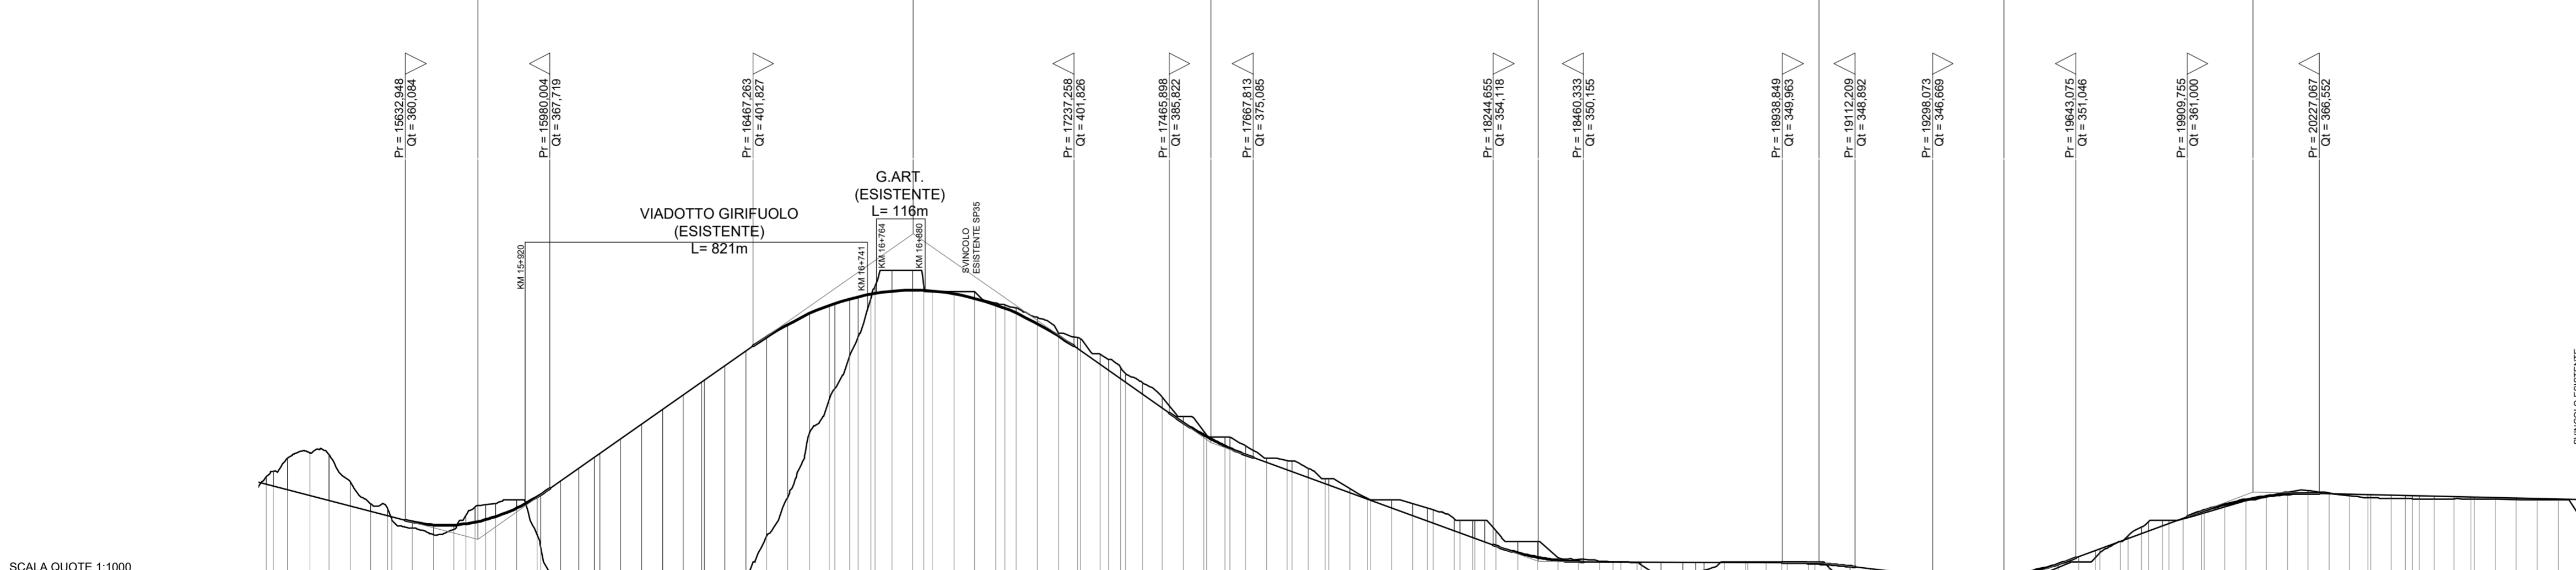

SCALA QUOTE 1:1000	SCALA DISTANZE 1:10000	Q. RIF. 330,00
DISTANZE PARZIALI	DISTANZE PROGRESSIVE	QUOTE TERRENO
DISTANZE PROGRESSIVE	QUOTE TERRENO	QUOTE PROGETTO
ETOMETRICHE	ANDAMENTO PLANIMETRICO	

Sanas
GRUPPO FS ITALIANI

Direzione Progettazione e Realizzazione Lavori

ITINERARIO "SALERNO - POTENZA - BARI"
Adeguamento delle sedi esistenti e tratti di nuova realizzazione IV tratta
da zona industriale Vaglio a svincolo S.P. Oppido S.S. 96
Codice CIG - 70219264A5

PROGETTO DI FATTIBILITA' TECNICO ECONOMICA

ANAS - DIREZIONE PROGETTAZIONE E REALIZZAZIONE LAVORI

IL PROGETTISTA E RESPONSABILE DELL'INTEGRAZIONE DELLE ATTIVITÀ SPECIALISTICHE (DPR207/10 ART 15 COMMA 3) **GIORGIO GUIDUCCI**
Ordine Ingegneri Provincia di Roma n. 14035

PROGETTAZIONE ATI: **GPI INGEGNERIA**
GESTIONE PROGETTI INGEGNERIA S.R.L.

IL GEOLOGO: **Dott. Geol. Giuseppe Cerchiaro**
Ordine dei geologi della Calabria n. 528

COORDINATORE PER LA SICUREZZA IN FASE DI PROGETTAZIONE: **Arch. Silvia Besozzi**
Ordine Architetti Provincia di Roma n. 10846

VISTO: IL RESP. DEL PROCEDIMENTO: **Ing. Massimiliano Fidenzi**

STUDIO DI IMPATTO AMBIENTALE
ALTERNATIVE E SOLUZIONE DI PROGETTO
ALTERNATIVA 1 - Planimetria e profilo - Tav. 5 di 5

CODICE PROGETTO	NOME FILE	REVISIONE	SCALA
LO714APF1801	TO0IA32TRAPP05_C	C	1:10.000/1000

B	Revisione	Dicembre'19	Alfieri	De Sanctis	Guiducci
A	Emissione	Sett.'19	Alfieri	De Sanctis	Guiducci
REV.	DESCRIZIONE	DATA	REDATTO	VERIFICATO	APPROVATO