


- legenda**
- linee elettriche esistenti
    - 380 kV Aerea RTN
    - 380 kV Aerea non RTN
    - 150 kV Aerea RTN
    - 150 kV Aerea non RTN
    - 150 kV Cavo non RTN
  - impianti esistenti
    - Stazione 380 kV RTN
    - Stazione 150 kV RTN
    - Allacciamento
    - Cabina Utente
    - Stazione non RTN e Cabina Primaria
    - Centrale Termoelettrica
    - Centrale Idroelettrica
    - Centrale Eolica
    - Stazione elettrica esistente
  - tracciati SIA
    - nuovo sostegno
    - sostegno esistente
    - nuovo elettrodotto a 380 kV in doppia tema
    - nuovo elettrodotto a 380 kV in singola tema
    - demolizione
    - variante aerea
    - linea oggetto di iter autorizzativo distinto
  - area di studio del SIA
  - limite comunale
  - reticolo idrografico regionale
  - Fasce di tutela fluviale secondo Art. 142 del Decreto n. 42/04 e s.m.l.
  - Fonte PTCP di Chieti
    - Parchi fluviali (Art.15)
  - Fonte PTPAAV Regione Molise
    - Aree fluviali e di foce con particolari configurazioni (AMBITO mn)
    - Fiume Biferno (ambito PPE-A3)
  - Fonte Regione Puglia
    - sorgenti
    - argini
    - cigli e sponde fluviali
  - Fonte PTCP di Foggia
    - Aree di tutela dei caratteri ambientali e di tutela dei corpi idrici (art II 56)

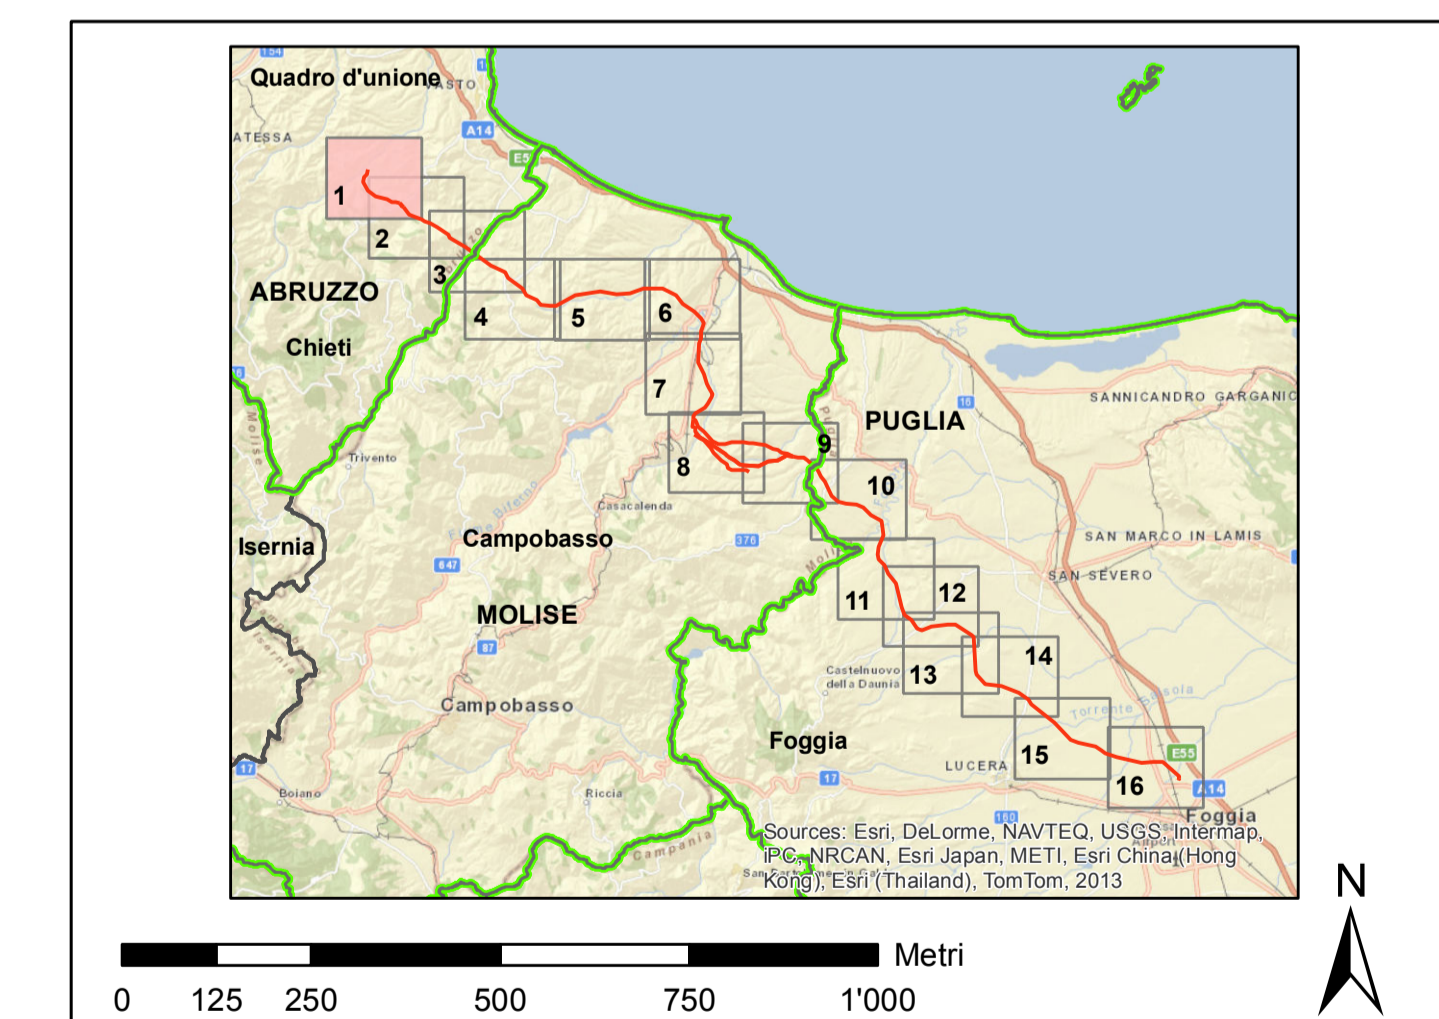

REVISIONI			
00	luglio 2014	prima emissione	P. Curatolo A. Serragusa N. Rosolare
N.	DATA	DESCRIZIONE	ELABORATO VERIFICATO APPROVATO
CODIFICA DELL'ELABORATO			
DEER11013BSA00499 tav/711		Terna Rete Italia	
QUADRO DI RIFERIMENTO			
Ambientale		TITOLO	
Elettrodotto aereo 380 kV doppia tema "Gissi - Larino - Foggia" ed opere connesse Integrazioni allo Studio di Impatto Ambientale <b>CARTA DELLE TUTELE          DELLE ACQUE SUPERFICIALI</b>			
NOME DEL FILE	FORMATO	SCALA	FOLIO
DEER11013BSA00499_7_1	A0	1:10'000	1/16
Questo documento contiene informazioni di proprietà Terna SpA e deve essere utilizzato esclusivamente dal destinatario in relazione alle finalità per le quali è stato ricevuto. È vietata qualsiasi forma di riproduzione o divulgazione senza l'esplicito consenso di Terna SpA. This document contains information proprietary to Terna S.p.A. and it will have to be used exclusively for the purposes for which it has been furnished. Whichever shape of spreading or reproduction without the written permission of TERNA S.p.A. is prohibited.			

