


SEZIONE TIPO C1 IN RILEVATO (in rettilo)
CON MURO IN SX SU PARATIA


SCALA 1:100

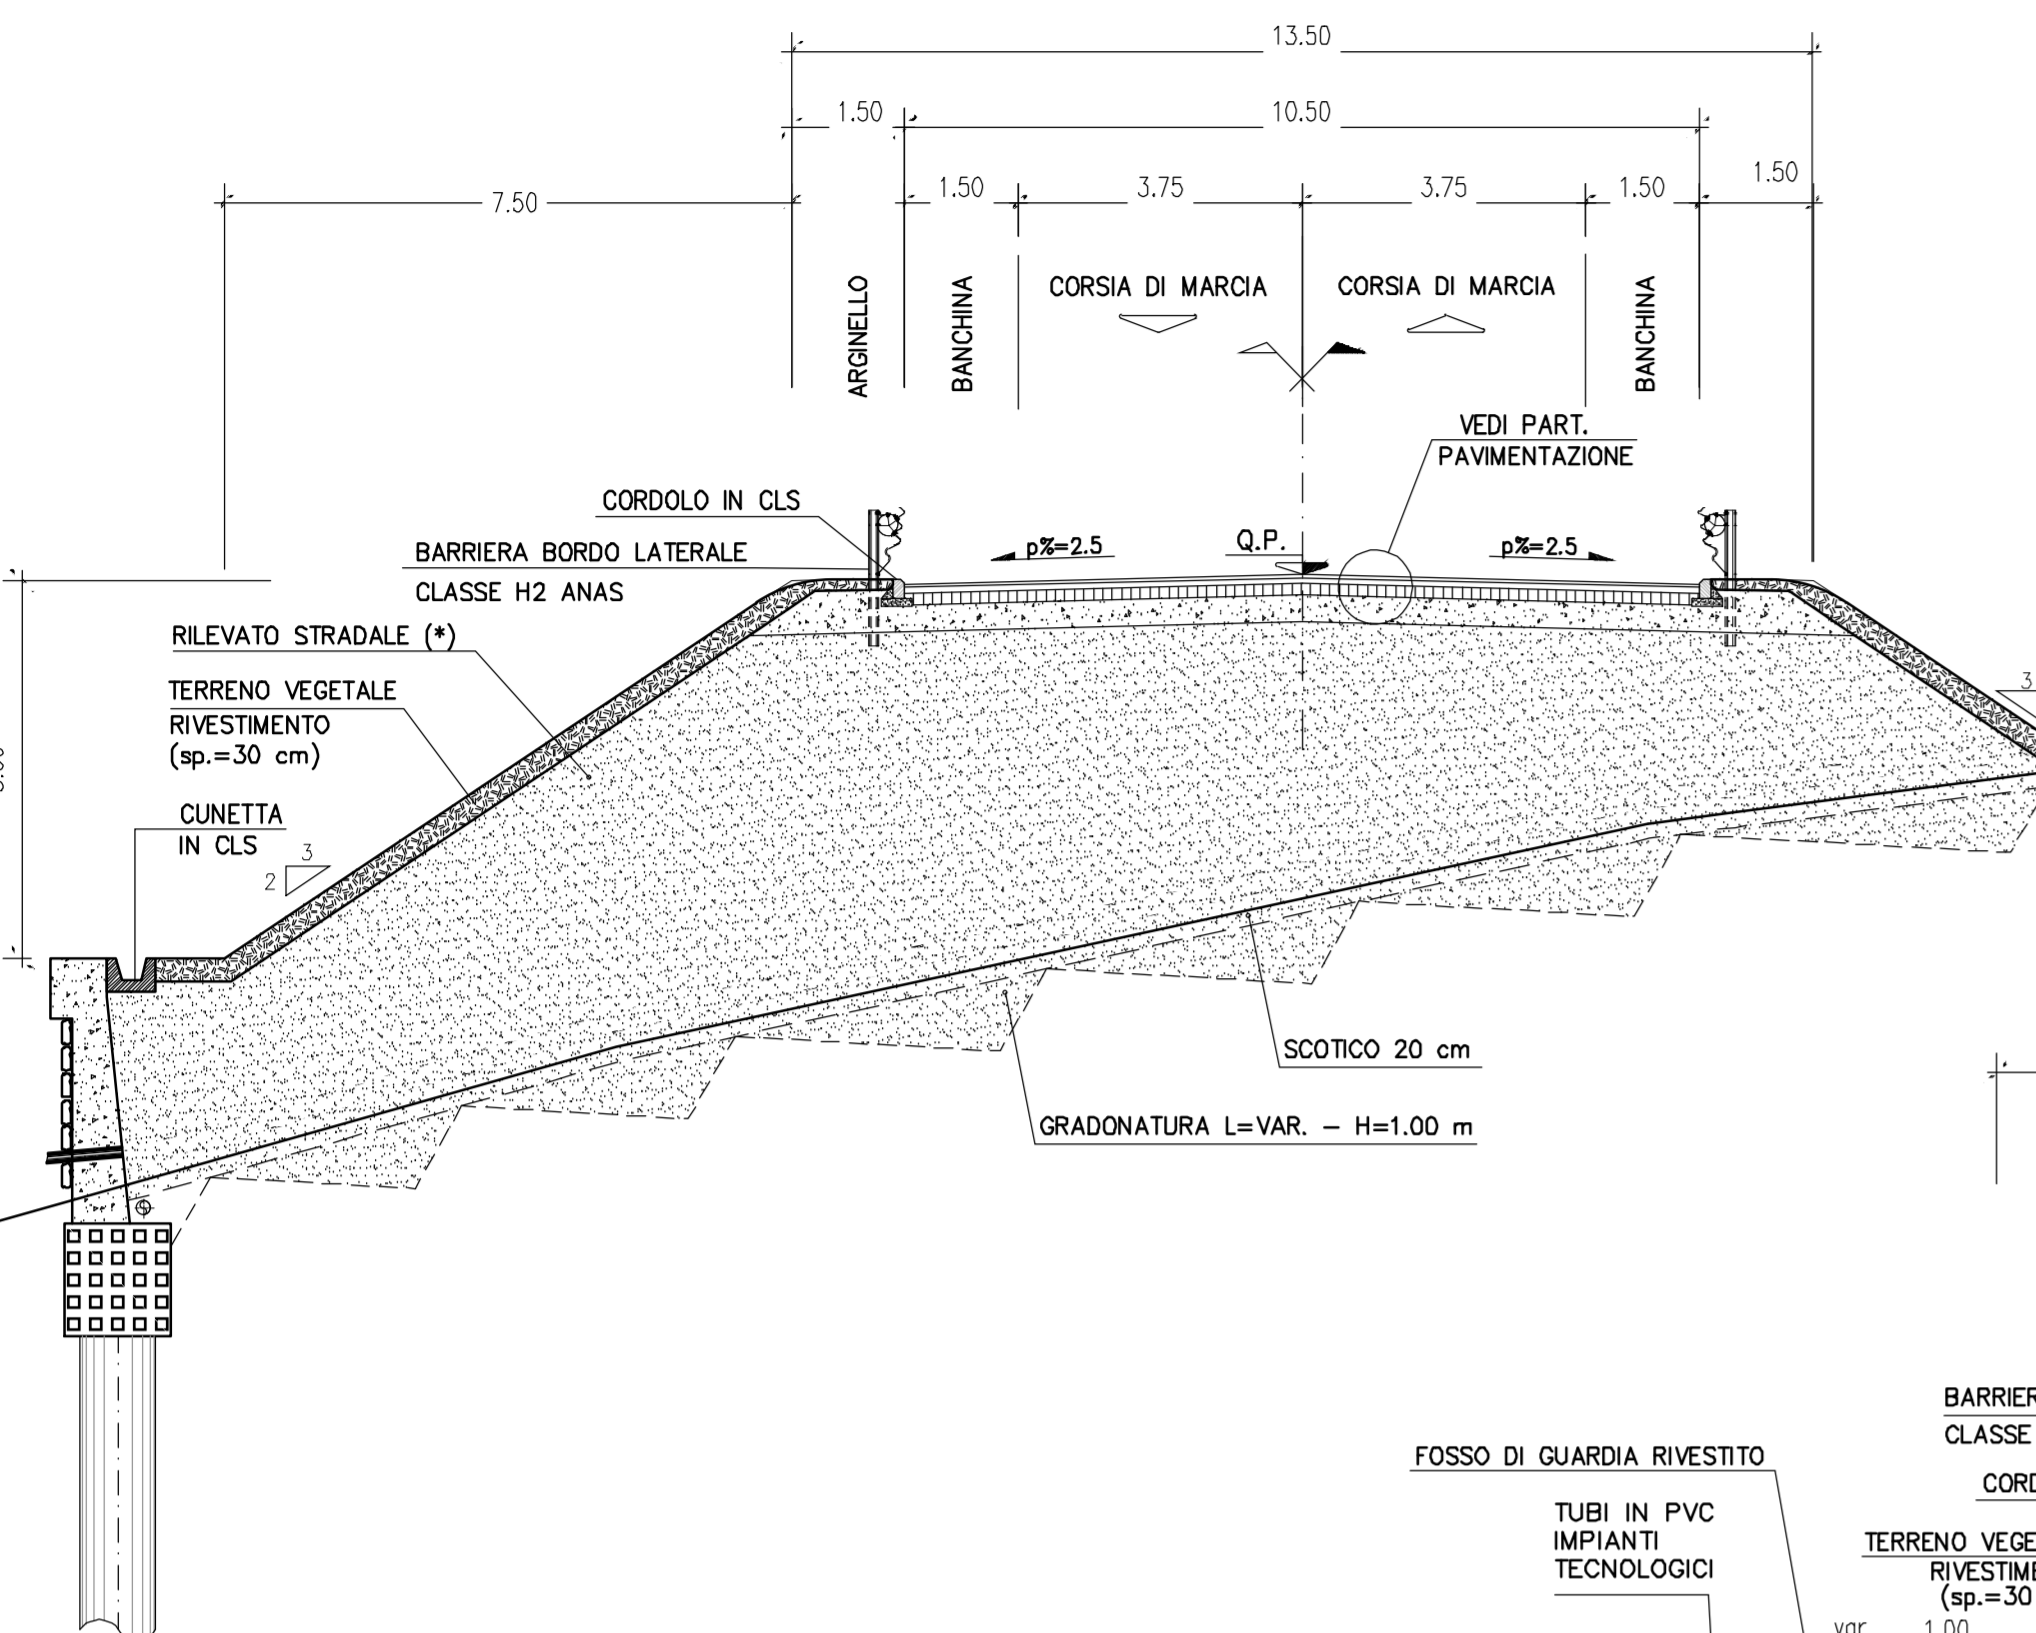

PARTICOLARE PAVIMENTAZIONI


Scala 1:10

PAVIMENTAZIONE PER: STRADA TIPO C1 (asta principale)
STRADA TIPO F2 (strade di colleg. viabilit' esistente)
RAMPE
ROTATORIE

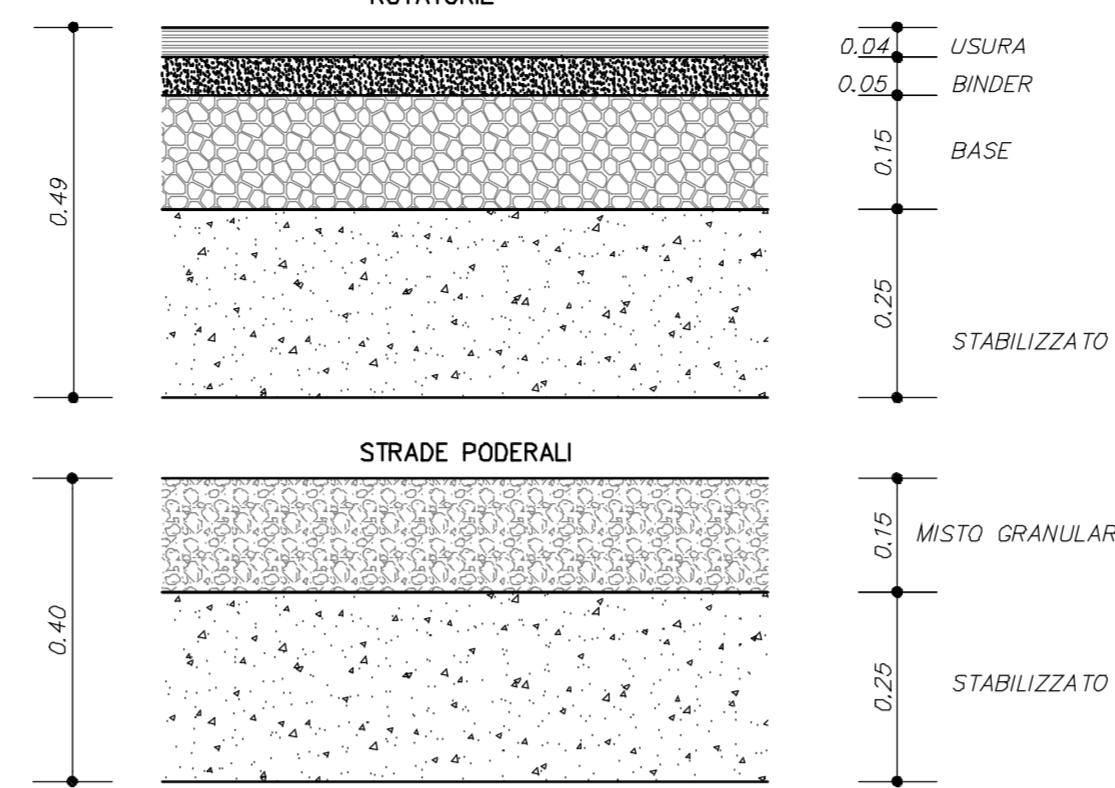


SEZIONE TIPO C1 (in rettilo)
TRA PARATIA DI PALI

SCALA 1:100

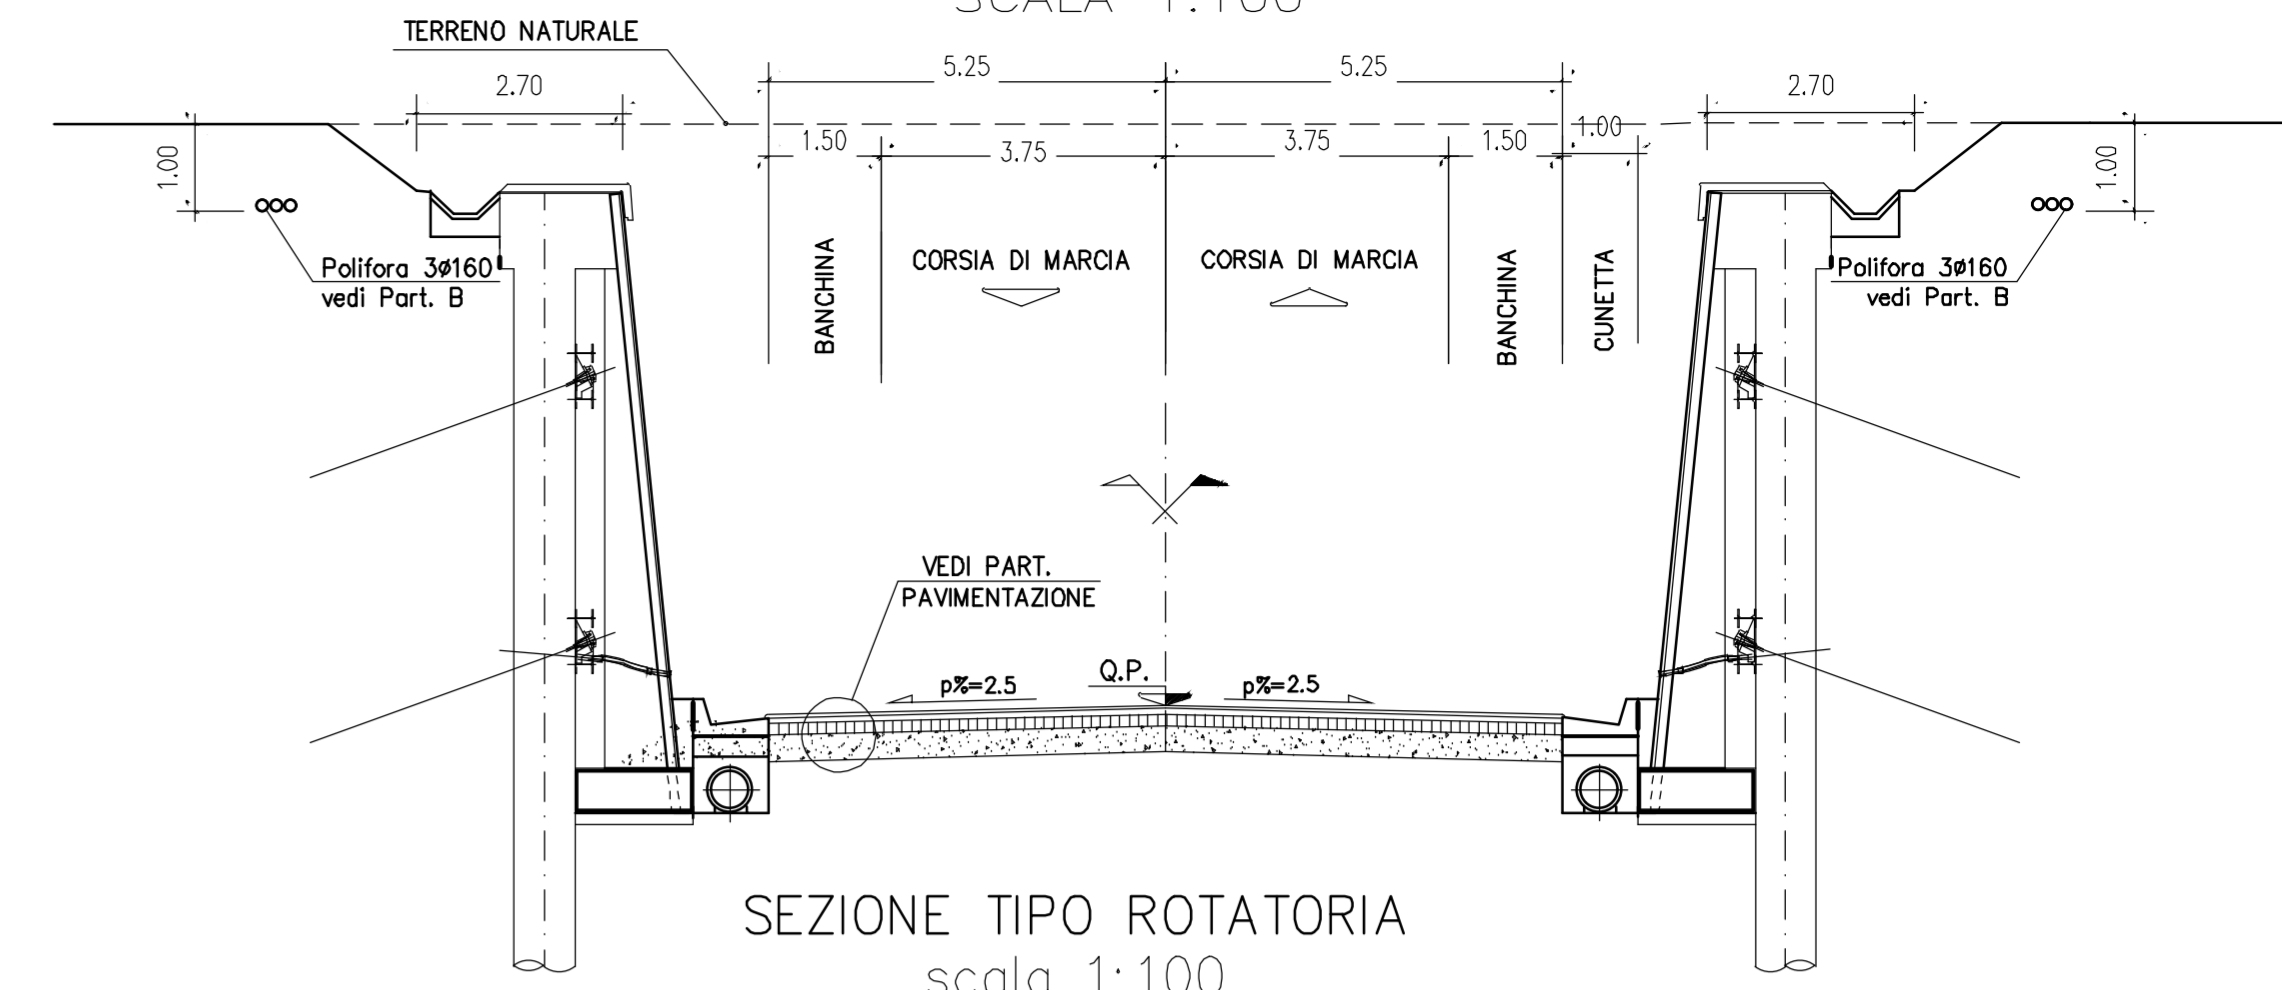


SEZIONE TIPO F2 STRADE DI COLLEGAMENTO
VIABILITA' ESISTENTE

scala 1:100

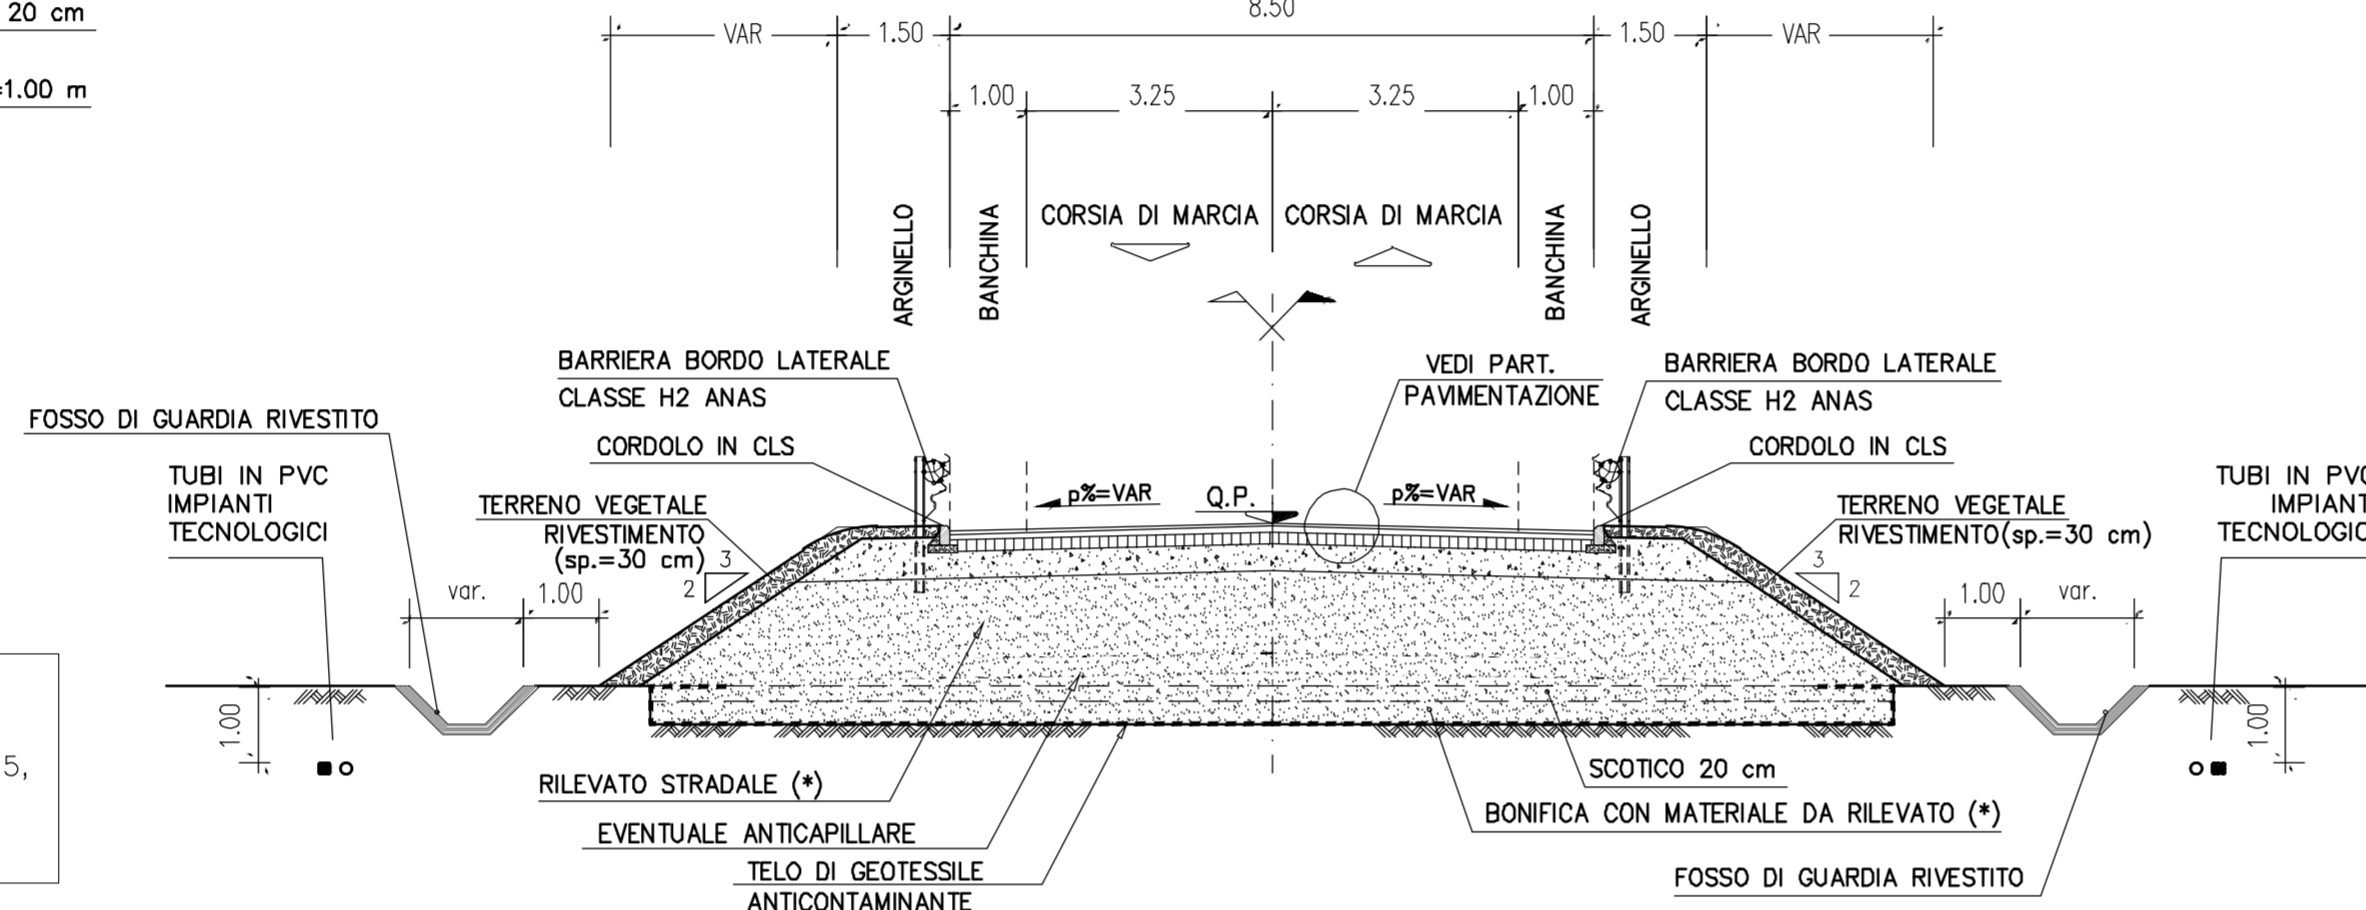


SEZIONE TIPO ROTATORIA
scala 1:100

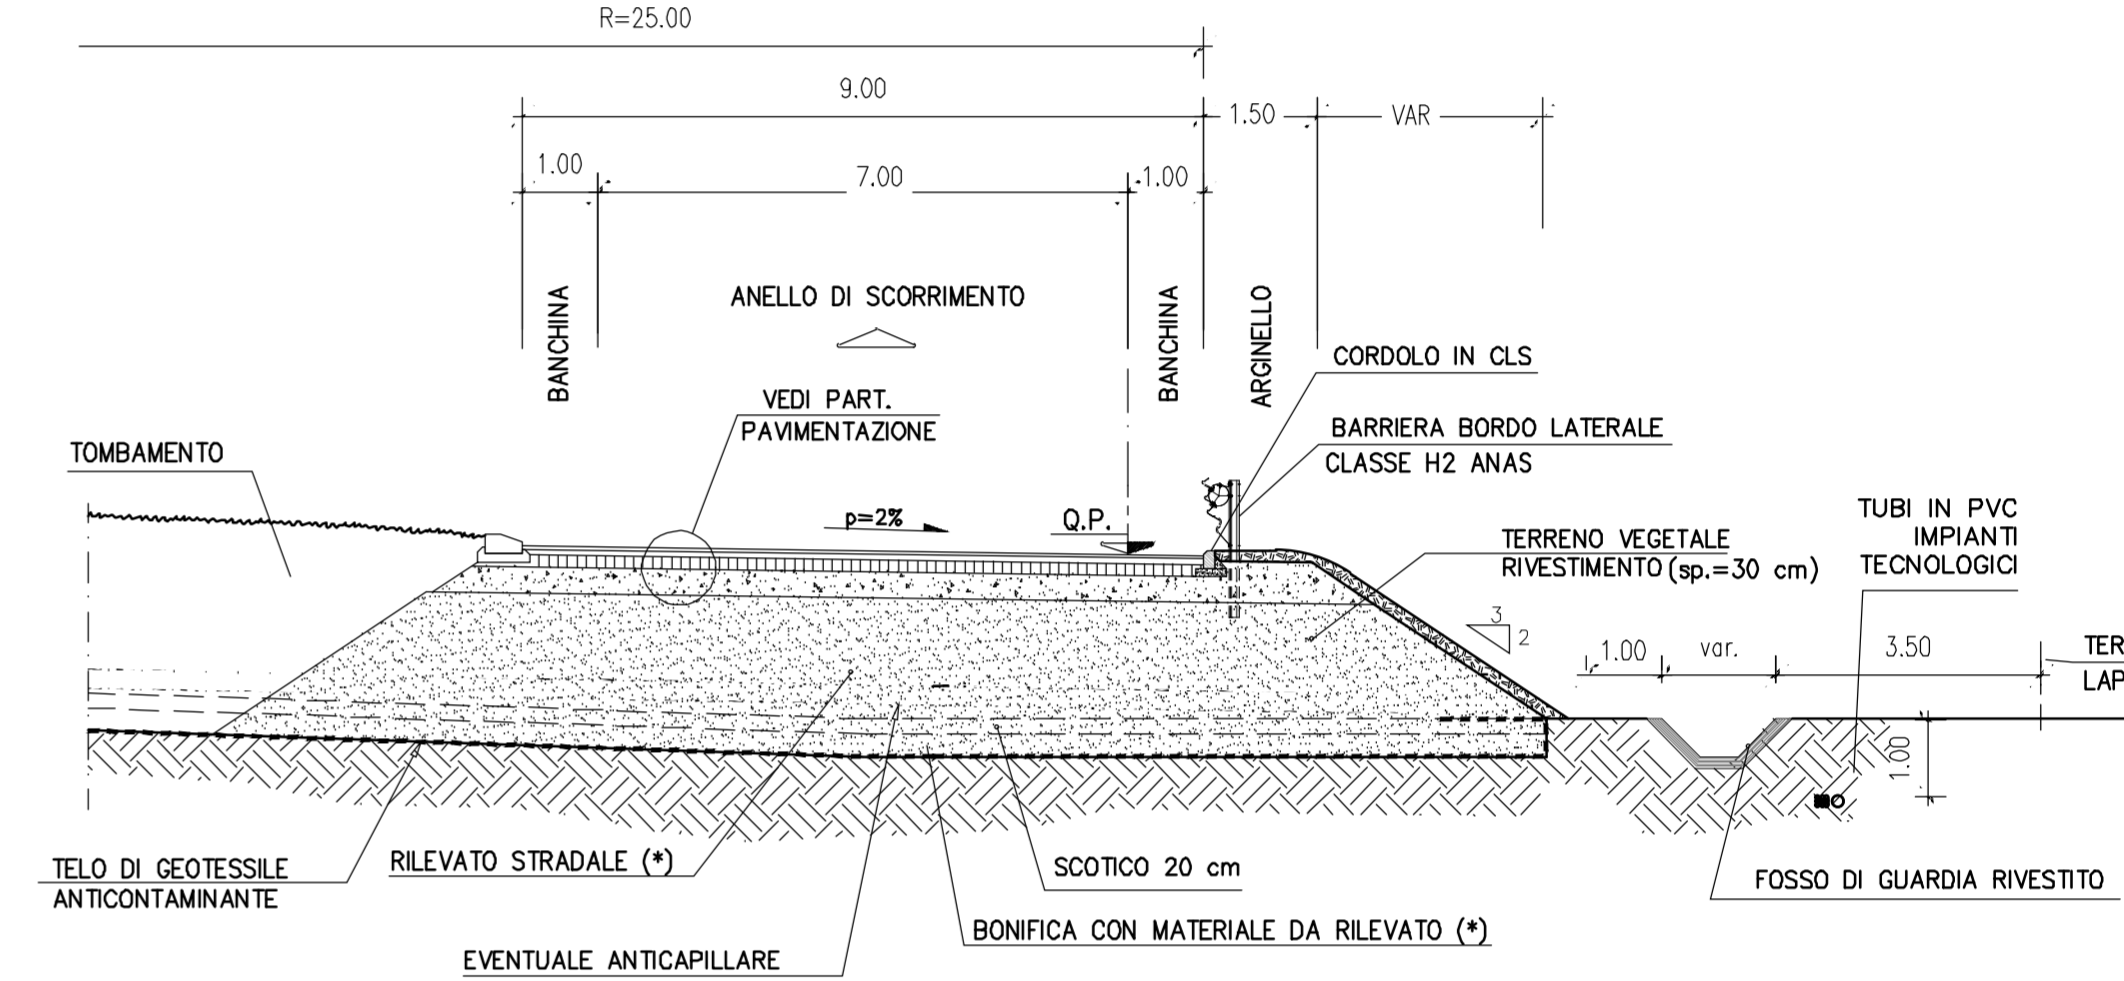

NOTE:
(*) RILEVATO STRADALE CON TERRE APPARTENENTI AI GRUPPI A1, A2-4, A2-5, A3 (Norma UNI EN ISO 14688-1)


SEZIONE TIPO RAMPE MONODIREZIONALI IN SCAVO

scala 1:100

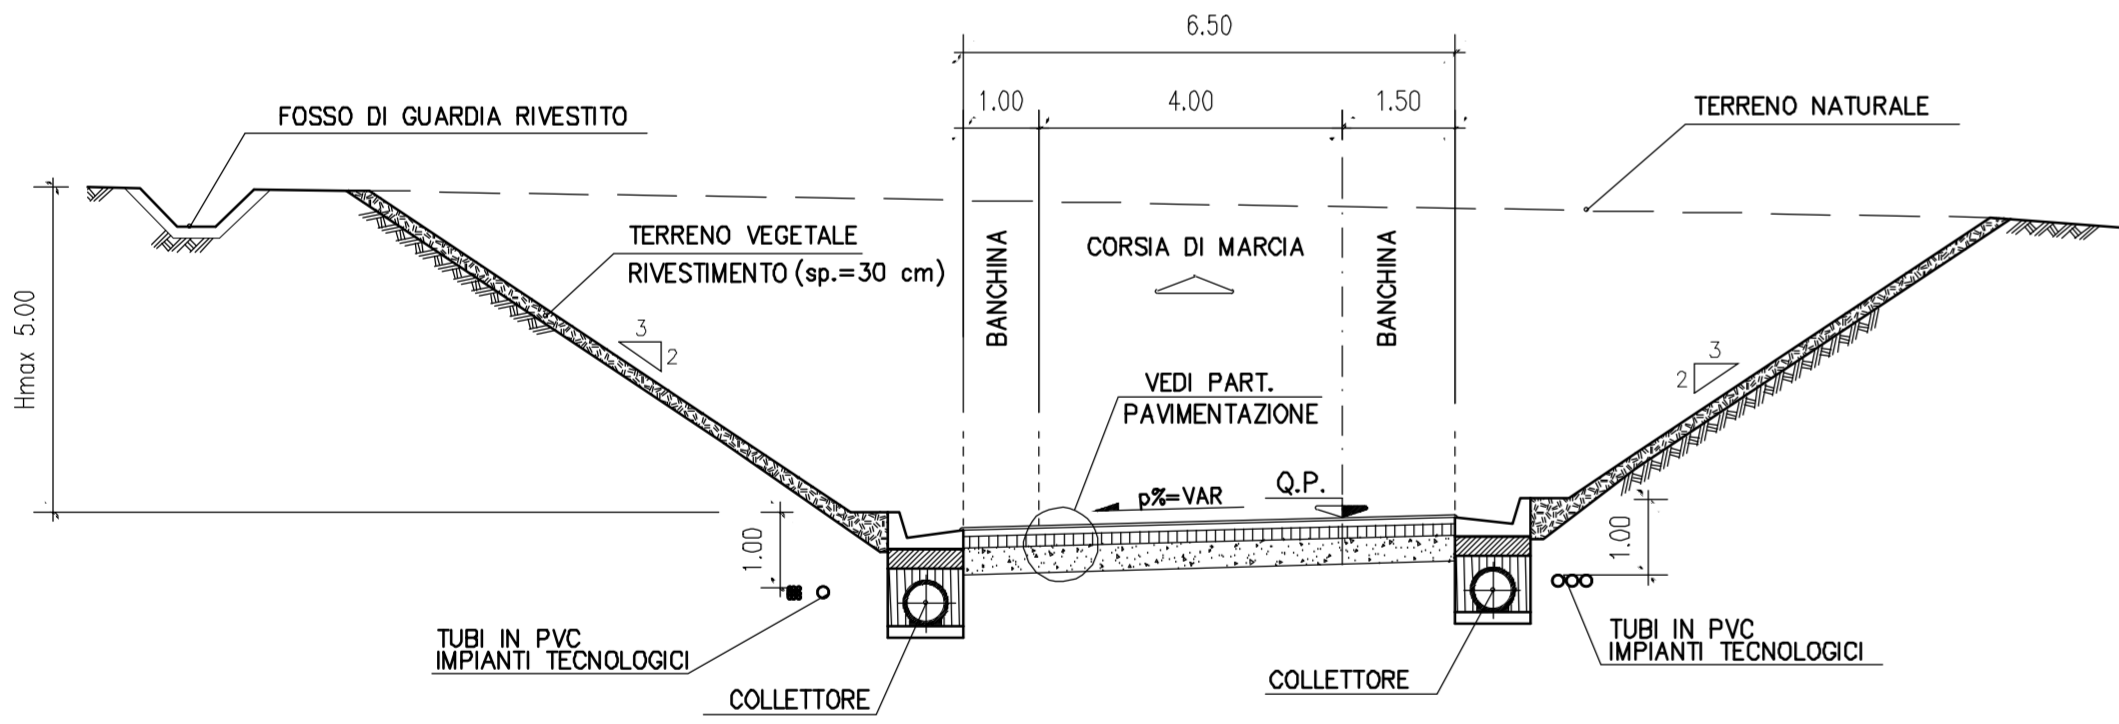


SEZIONE TIPO RAMPE BIDIREZIONALI IN RILEVATO

scala 1:100

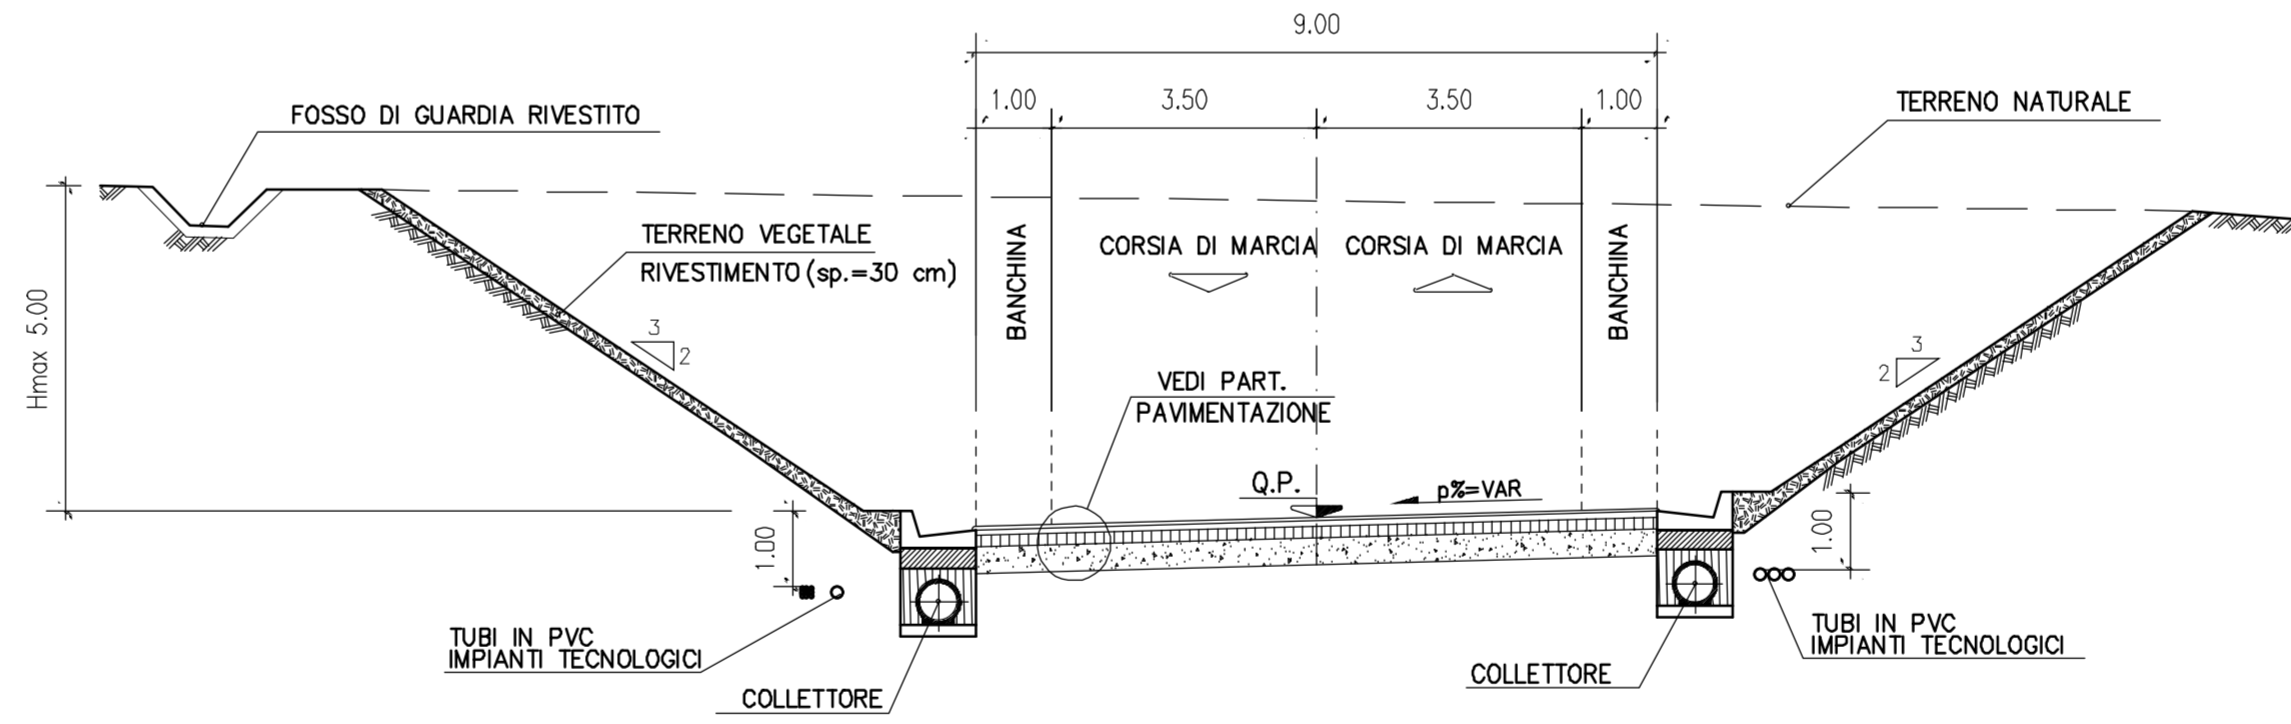


SEZIONE TIPO RAMPE MONODIREZIONALI IN RILEVATO

scala 1:100

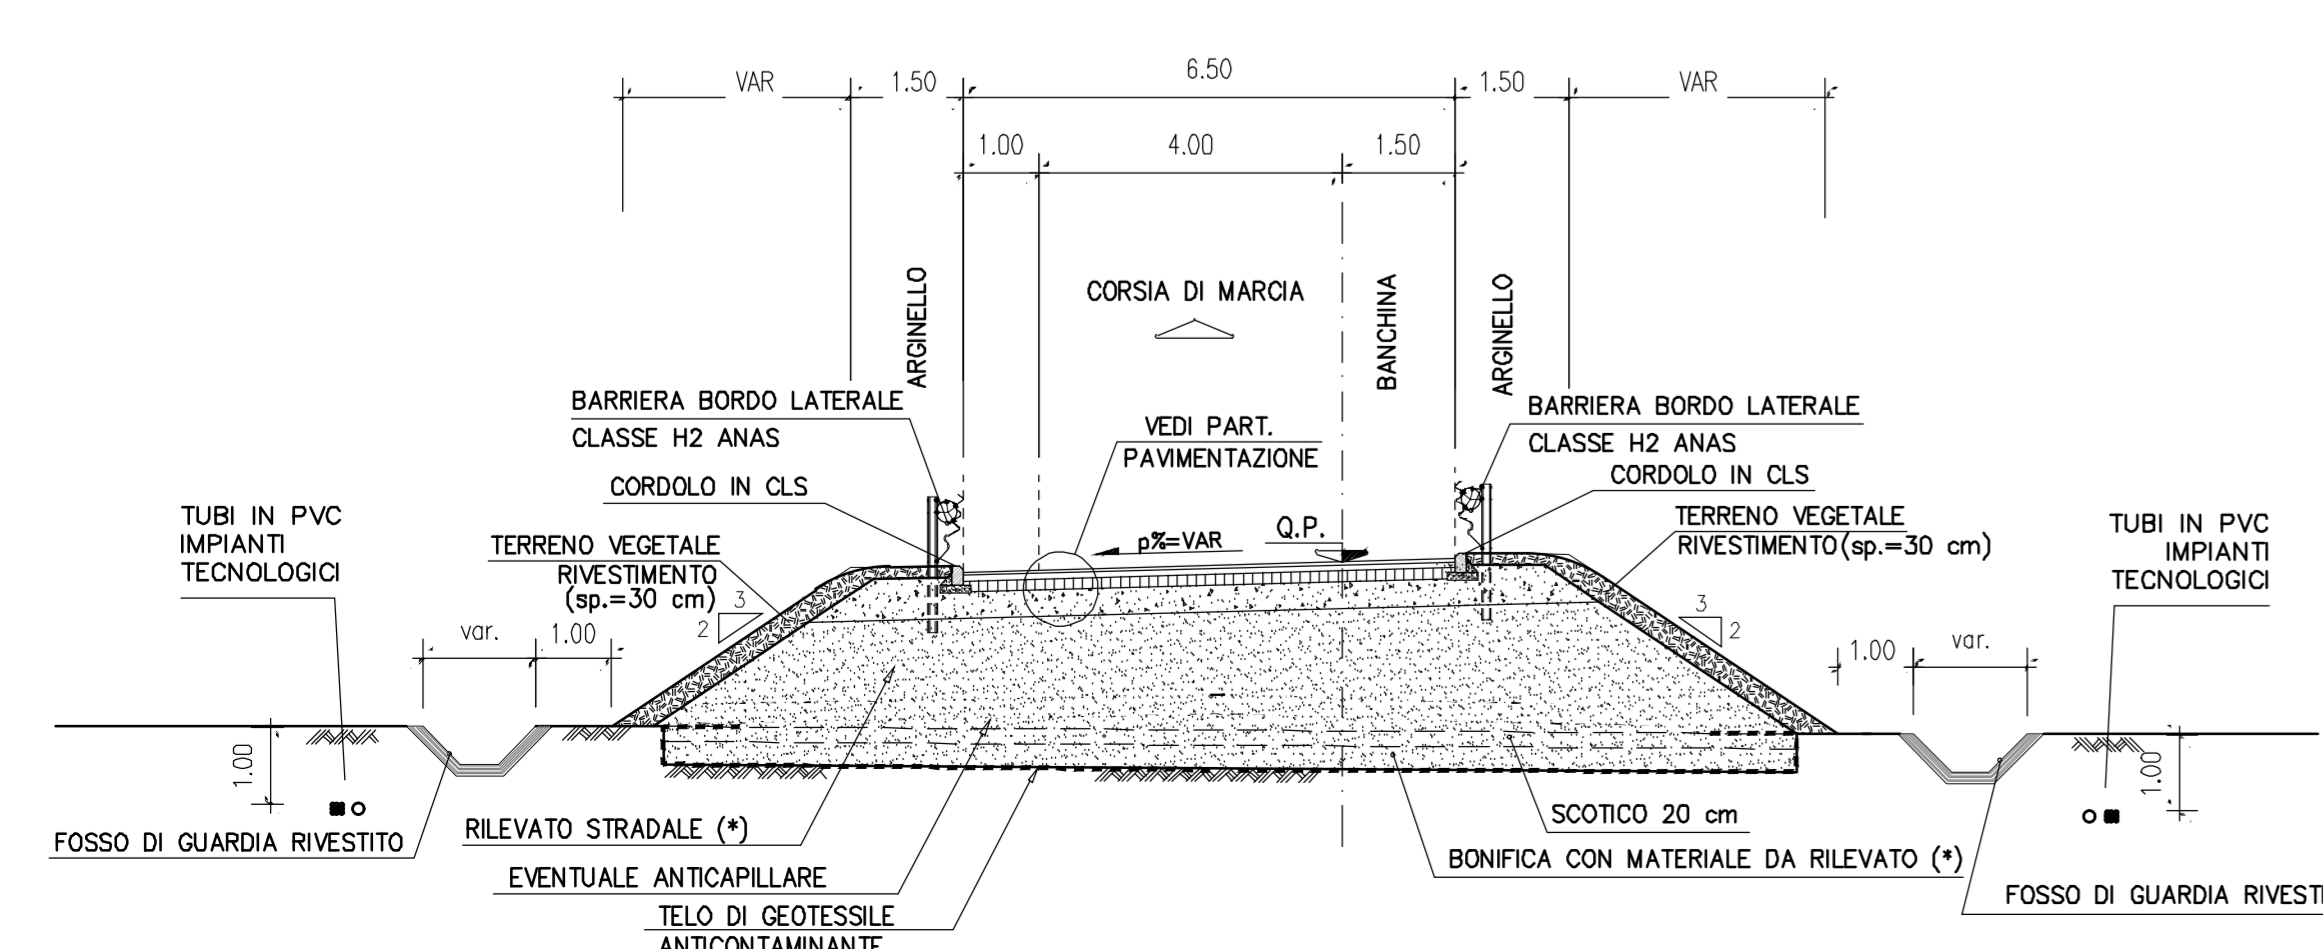

SEZIONE TIPO RAMPE BIDIREZIONALI IN RILEVATO

scala 1:100

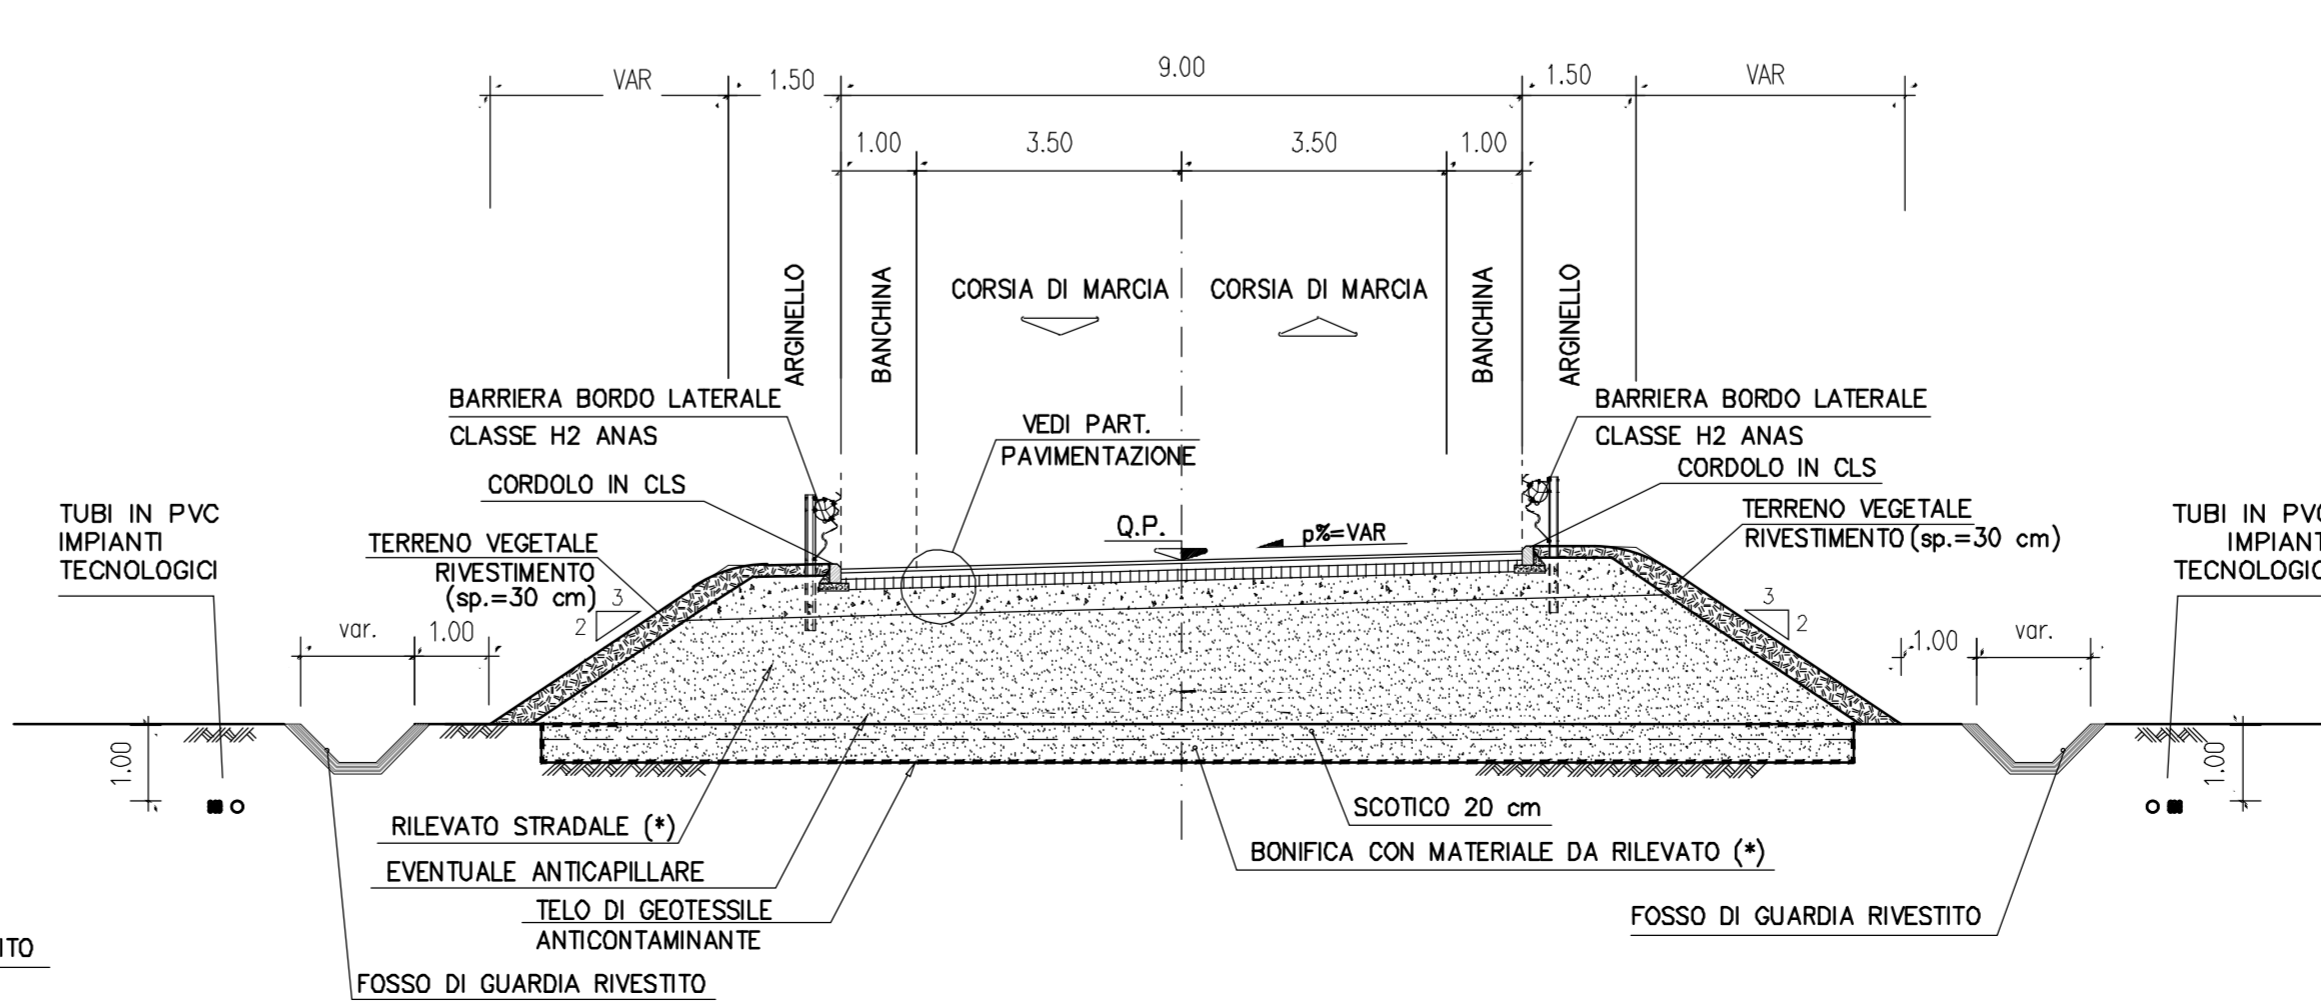

Sanas
GRUPPO FS ITALIANI
Direzione Progettazione e Realizzazione Lavori

ITINERARIO "SALERNO - POTENZA - BARI"
Adeguamento delle sedi esistenti e tratti di nuova realizzazione IV tratta
da zona industriale Vaglio a svincolo S.P. Oppido S.S. 96
Codice CIG - 70219264A5

PROGETTO DI FATTIBILITA' TECNICO ECONOMICA

ANAS - DIREZIONE PROGETTAZIONE E REALIZZAZIONE LAVORI

IL PROGETTISTA E RESPONSABILE DELL'INTEGRAZIONE DELLE ATTIVITA' DI PROGETTAZIONE SPECIALISTICHE (DPR207/10 ART 15 COMMA 2) DA PARTE DEL PROGETTISTA
Dott. Ing. GIORGIO GUIDICCI (Mandatario)
Ordine Ingegneri Provincia di Roma n. 14035

PROGETTAZIONE ATI:
(Mandatario) **GP INGEGNERIA**
GESTIONE PROGETTI INGEGNERIA srl

IL GEOLOGO
Dott. Geol. Giuseppe Cerchiaro
Ordine dei geologi della Calabria n. 528

COORDINATORE PER LA SICUREZZA IN FASE DI PROGETTAZIONE
Arch. Silvia Besozzi
Ordine Architetti Provincia di Roma n. 10846

VISTO: IL RESP. DEL PROCEDIMENTO
Ing. Massimiliano Fidenzi

(Mandante) **HYpro**
(Mandante) **SILEC s.p.a.**

STUDIO DI IMPATTO AMBIENTALE
ALTERNATIVE E SOLUZIONE DI PROGETTO
Tracciato preferenziale - Sezioni tipo - tav 4

CODICE PROGETTO	NOME FILE	REVISIONE	SCALA
LO714APF1801	T00IA36TRASTO4_B	B	Varie
	CODICE ELAB. T00IA36TRASTO4		
B	Revisione	Dicembre '19	Parente De Sanctis Guiducci
A	Emissione	Sett. '19	Parente De Sanctis Guiducci
REV.	DESCRIZIONE	DATA	REDATTO VERIFICATO APPROVATO