SEZIONE TIPO GALLERIA ARTIFICIALE

scala 1:100

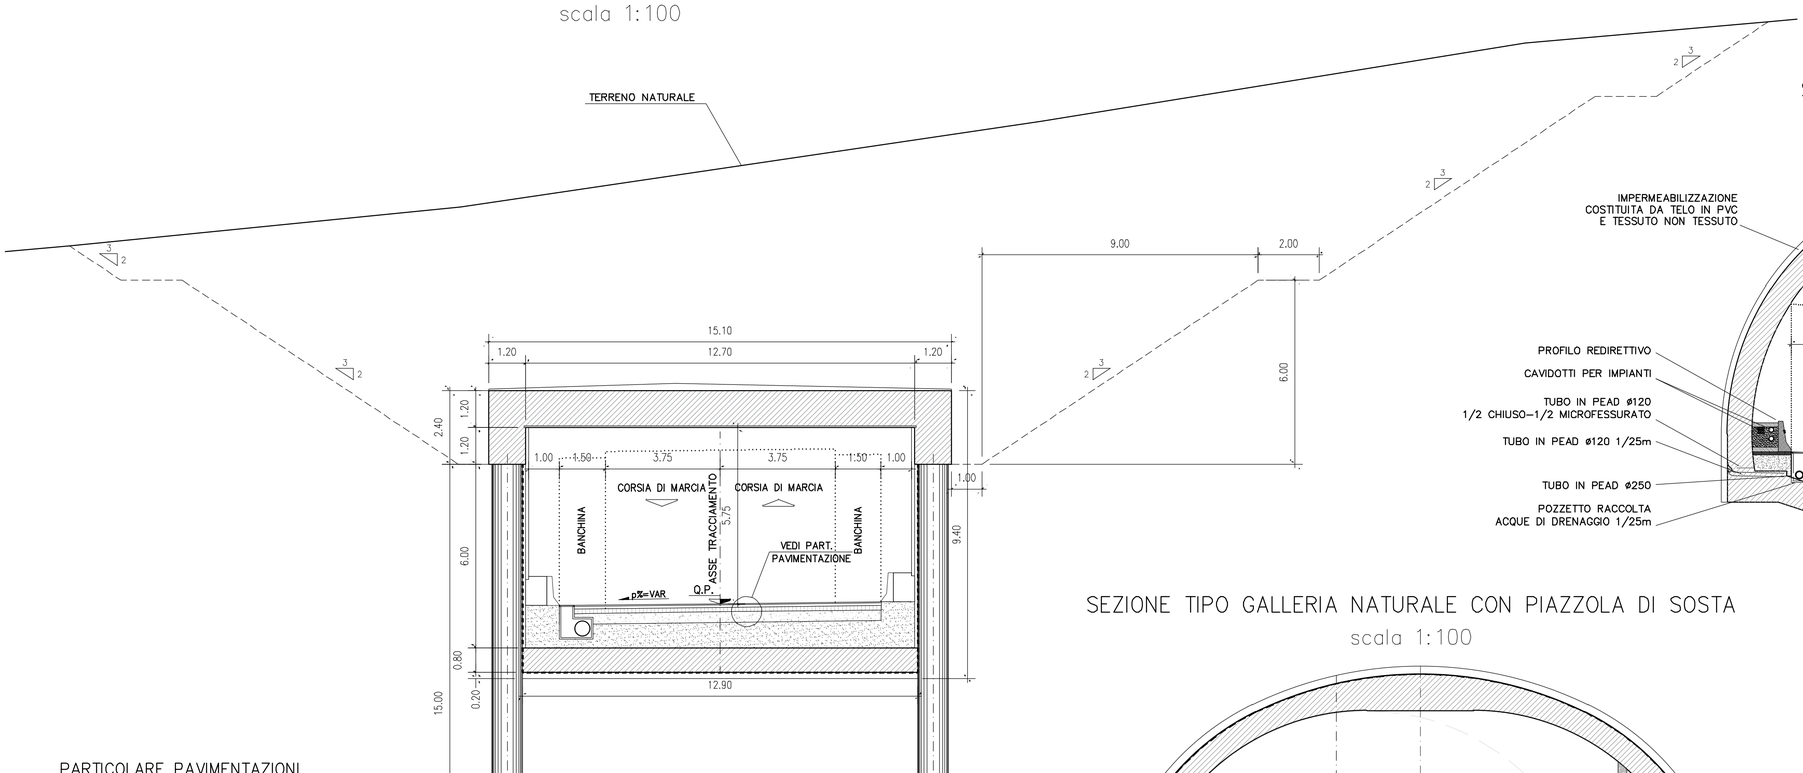

SEZIONE TIPO GALLERIA NATURALE

scala 1:100

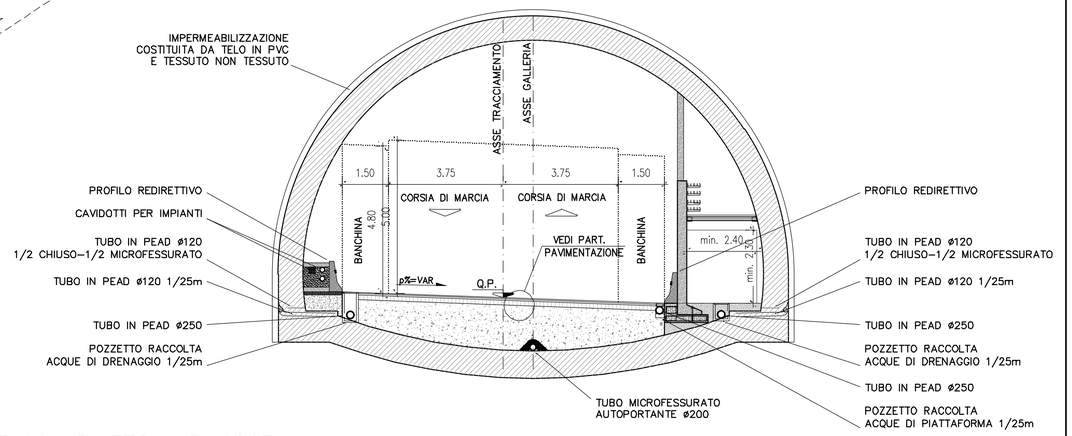

SEZIONE TIPO GALLERIA NATURALE CON PIAZZOLA DI SOSTA

scala 1:100

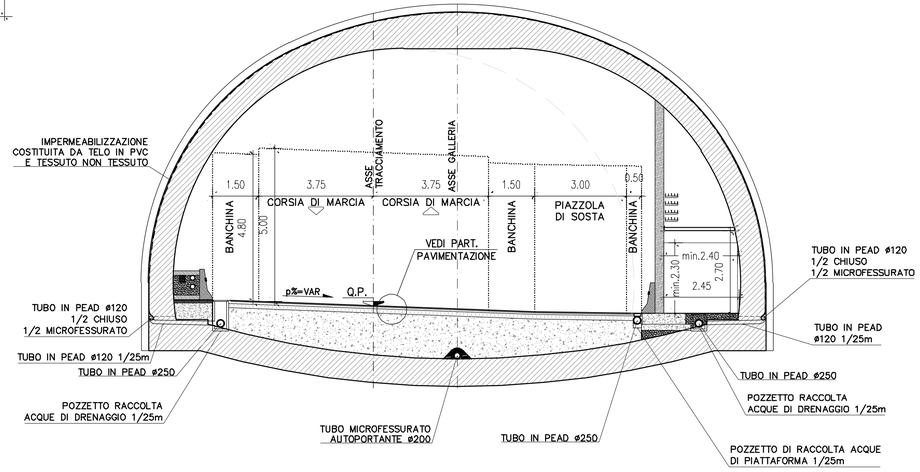

PARTICOLARE PAVIMENTAZIONI

Scala 1:10

STRADA TIPO C1 (asta principale)
STRADA TIPO F2 (strade di colleg. viabilita' esistente)
RAMPE
ROTATORIE

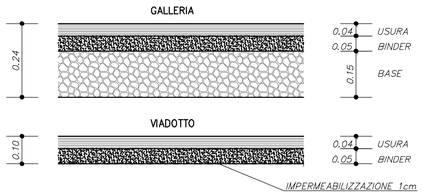

NOTE:
(*)
RILEVATO STRADALE CON TERRE APPARTENENTEAI GRUPPI A1, A2-4, A2-5, A3
(Norma UNI EN ISO 14688-1)

SEZIONE TIPO VIADOTTI

scala 1:100

SEZIONE SU PILA

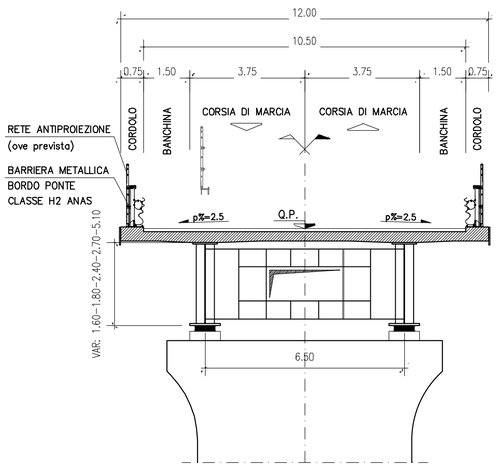

SEZIONE SU SPALLA

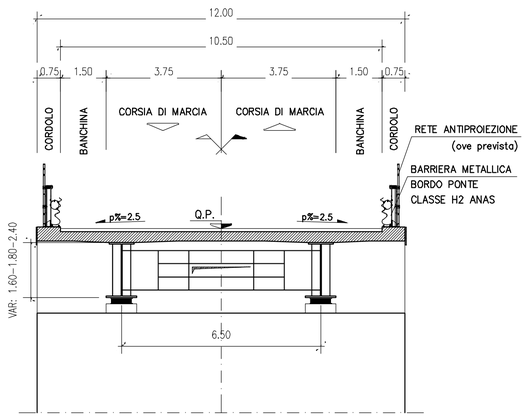

Sanas
GRUPPO FS ITALIANE

Direzione Progettazione e Realizzazione Lavori

ITINERARIO "SALERNO – POTENZA – BARI"

Adeguamento delle sedi esistenti e tratti di nuova realizzazione IV tratta da zona industriale Vaglio a svincolo S.P. Oppido S.S. 96

Codice CIG - 70219264A5

PROGETTO DI FATTIBILITA' TECNICO ECONOMICA

ANAS - DIREZIONE PROGETTAZIONE E REALIZZAZIONE LAVORI

IL PROGETTISTA E RESPONSABILE DELL'INTEGRAZIONE DELLE PRESTAZIONI SPECIALISTICHE. (DPR207/10 ART 15 COMMA 3)
Dott. Ing. GIORGIO GUIDUCCI
Ordine Ingegneri Provincia di Roma n.14035

Dott. Ing. GIORGIO GUIDUCCI ORDINE INGEGNERI ROMA 14035

IL GEOLOGO
Dott. Geol. Giuseppe Cerchiaro
Ordine dei geologi della Calabria n. 528

COORDINATORE PER LA SICUREZZA IN FASE DI PROGETTAZIONE
Arch. Silvia Besozzi
Ordine Architetti Provincia di Roma n. 10846

VISTO: IL RESP. DEL PROCEDIMENTO
Ing. Massimiliano Fidenzi

PROGETTAZIONE ATI:
(Mandataria) GPI INGEGNERIA – GESTIONE PROGETTI INGEGNERIA srl
(Mandante) IRD ENGINEERING
(Mandante) HYpro
(Mandante) TRT
(Mandante) SILEC S.p.A.

STUDIO DI IMPATTO AMBIENTALE
ALTERNATIVE E SOLUZIONE DI PROGETTO
Tracciato preferenziale – Sezioni tipo – tav 5

CODICE PROGETTO	NOME FILE	REVISIONE	SCALA
LO714APF1801	T00IA36TRAST05_B		
	CODICE ELAB. T00IA36TRAST05	B	Varie

REV.	DESCRIZIONE	DATA	REDATTO	VERIFICATO	APPROVATO
B	Revisione	Dicembre'19	Parente	De Sanctis	Guiducci
A	Emissione	Sett.'19	Parente	De Sanctis	Guiducci