


### LEGENDA

	Creazione di aree intercluse / reliquati		Interruzione della continuità dei fondi agricoli
	Tratti stradali in dismissione		Interferenze con la rete idrografica superficiale
	Alterazione temporanea del suolo per insediamento aree di cantiere		Incidenza su vegetazione ripariale
	Incidenza su aree agricole di pregio (prealmente uliveti)		Incidenza su linea di volo avifauna
	Incidenza su aree con vegetazione naturale / boschiva		Impatto acustico - Superamento dei limiti di normativa
	Alterazione morfologica e percettiva: muri / paratie su fronti ad elevata visibilità - Aree di svincolo		
	Alterazione percettiva: fronte viadotti ad elevata visibilità		
	Alterazione morfologica: tratti in galleria artificiale		
	Interferenza con tratturo (solo tratti in rilevato / trincea)		

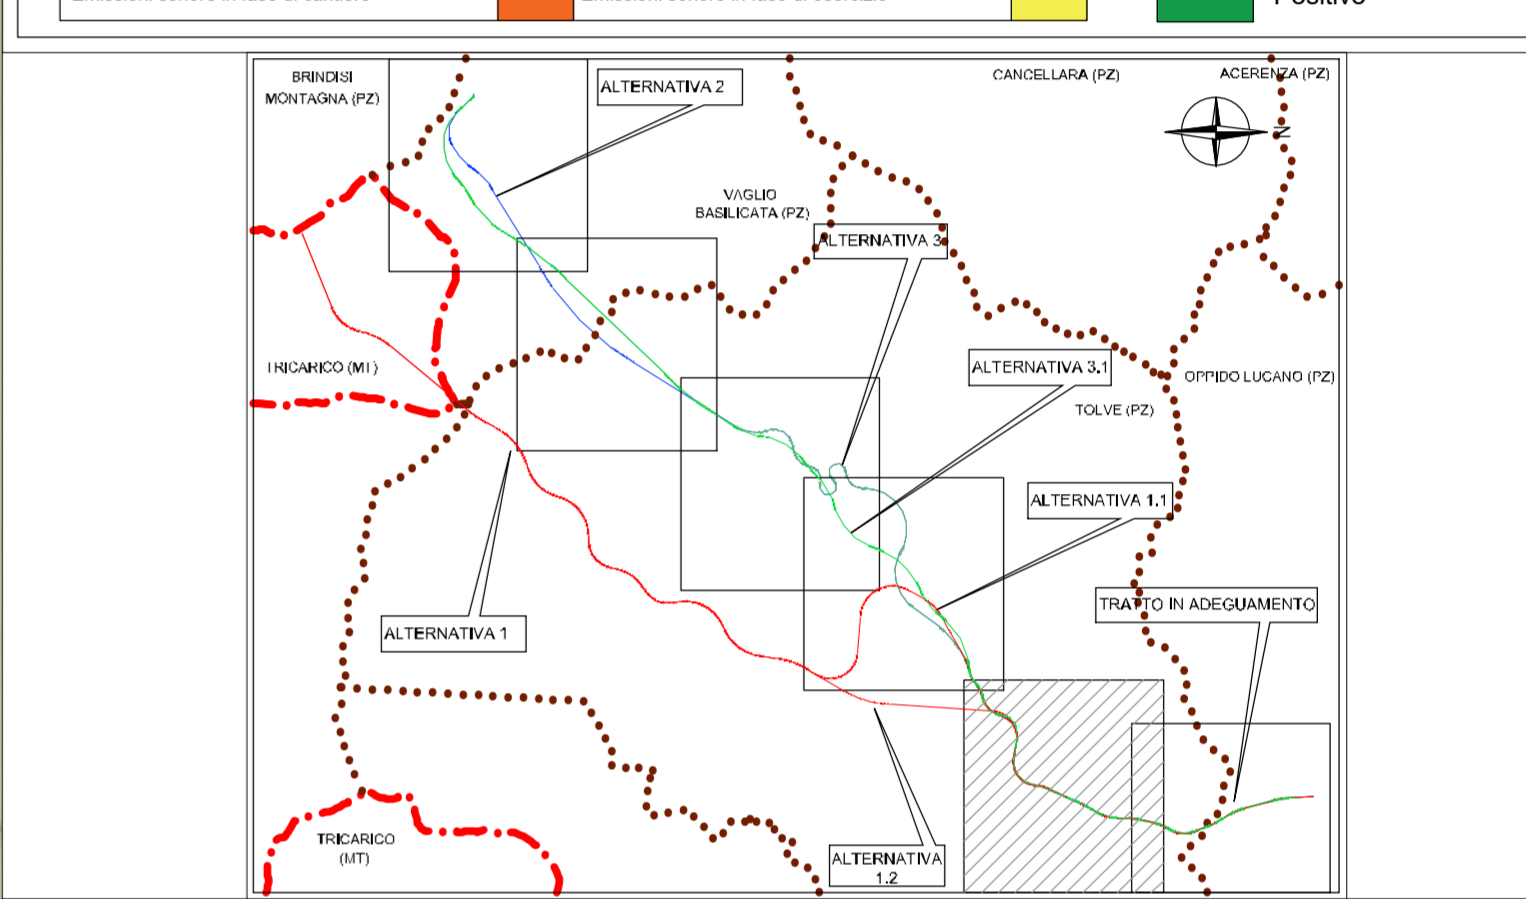

**Sanas**  
GRUPPO FS ITALIANI

Direzione Progettazione e Realizzazione Lavori

**ITINERARIO "SALERNO – POTENZA – BARI"**  
Adeguamento delle sedi esistenti e tratti di nuova realizzazione IV tratta da zona industriale Vaglio a svincolo S.P. Oppido S.S. 96  
Codice CIG - 70219264A5

**PROGETTO DI FATTIBILITA' TECNICO ECONOMICA**

ANAS - DIREZIONE PROGETTAZIONE E REALIZZAZIONE LAVORI

IL PROGETTISTA E RESPONSABILE DELL'INTEGRAZIONE DELLE PREVISIONI SPECIALISTICHE. (DPR207/10 ART 15 COMMA 2) DA ING. GIORGIO GUIDUCCI  
Dott. Ing. GIORGIO GUIDUCCI  
Ordine Ingegneri Provincia di Roma n. 1483/14095

PROGETTAZIONE ATI:  
(Mandatario) **GPINGEGNERIA**  
GESTIONE PROGETTI INGEGNERIA srl

IL GEOLOGO  
Dott. Geol. Giuseppe Cerchiaro  
Ordine dei geologi della Calabria n. 528

(Mandante) **HYpro**

COORDINATORE PER LA SICUREZZA IN FASE DI PROGETTAZIONE  
Arch. Silvia Besozzi  
Ordine Architetti Provincia di Roma n. 10846

(Mandante) **TRT**

VISTO: IL RESP. DEL PROCEDIMENTO  
Ing. Massimiliano Fidenzi

(Mandante) **SILEC s.p.a.**

**STUDIO DI IMPATTO AMBIENTALE**  
ANALISI DEGLI IMPATTI  
Carta di sintesi degli impatti – Tav. 5 di 6

CODICE PROGETTO	NOME FILE	REVISIONE	SCALA
LO714APF1801	T00IA47AMBCT15_C	C	1:5.000
CODICE ELAB.	T00IA47AMBCT15		
C	Revisione	Feb. '22	D'Armini De Sanctis Guiducci
B	Revisione	Dicembre '19	D'Armini De Sanctis Guiducci
A	Emissione	Sett. '19	D'Armini De Sanctis Guiducci
REV.	DESCRIZIONE	DATA	REDATTO VERIFICATO APPROVATO

PROVINCIA : POTENZA  
COMUNE : TOLVE