

**ITINERARIO "SALERNO – POTENZA – BARI"**  
Adeguamento delle sedi esistenti e tratti di nuova realizzazione IV tratta  
da zona industriale Vaglio a svincolo S.P. Oppido S.S. 96

Codice CIG - 70219264A5

**PROGETTO DI FATTIBILITA' TECNICO ECONOMICA**

ANAS - DIREZIONE PROGETTAZIONE E REALIZZAZIONE LAVORI

IL PROGETTISTA E RESPONSABILE DELL'INTEGRAZIONE DELLE PRESTAZIONI SPECIALISTICHE. (DPR207/10 ART 15 COMMA 12)  
*Dott. Ing. GIORGIO GUIDUCCI*  
ORDINE INGEGNERI ROMA  
Ordine Ingegneri Provincia di Roma n. 14035/14035

PROGETTAZIONE ATI:

(Mandataria)

**GP INGENNERIA**

*GESTIONE PROGETTI INGEGNERIA srl*

IL GEOLOGO

*Dott. Geol. Giuseppe Cerchiaro*  
Ordine dei geologi della Calabria n. 528

(Mandante)



(Mandante)



COORDINATORE PER LA SICUREZZA IN FASE DI PROGETTAZIONE

*Arch. Silvia Besozzi*  
Ordine Architetti Provincia di Roma n. 10846

(Mandante)



(Mandante)




VISTO: IL RESP. DEL PROCEDIMENTO

*Ing. Massimiliano Fidenzi*

**STUDIO DI IMPATTO AMBIENTALE**  
ANALISI DEGLI IMPATTI  
Album delle sezioni ambientali

CODICE PROGETTO	NOME FILE	REVISIONE	SCALA
LO714APF1801	T00IA49AMBSZ01_A	A	Varie
	CODICE ELAB. T00IA49AMBSZ01		
A	Emissione	Sett.'19	D'Armini De Sanctis Guiducci
REV.	DESCRIZIONE	DATA	REDATTO VERIFICATO APPROVATO

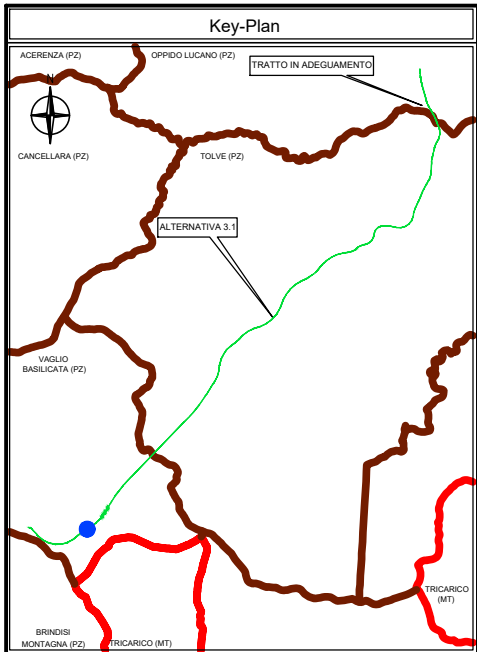



MP3.01  
MACCHIE ARBOREE - ARBUSTIVE  
AI PIEDI DEI VIADOTTI (AREE RIPARIALI)

VIADOTTO  
VALLONE TRICARICO

MACCHIA ARBUSTIVA

MACCHIA ARBUSTIVA

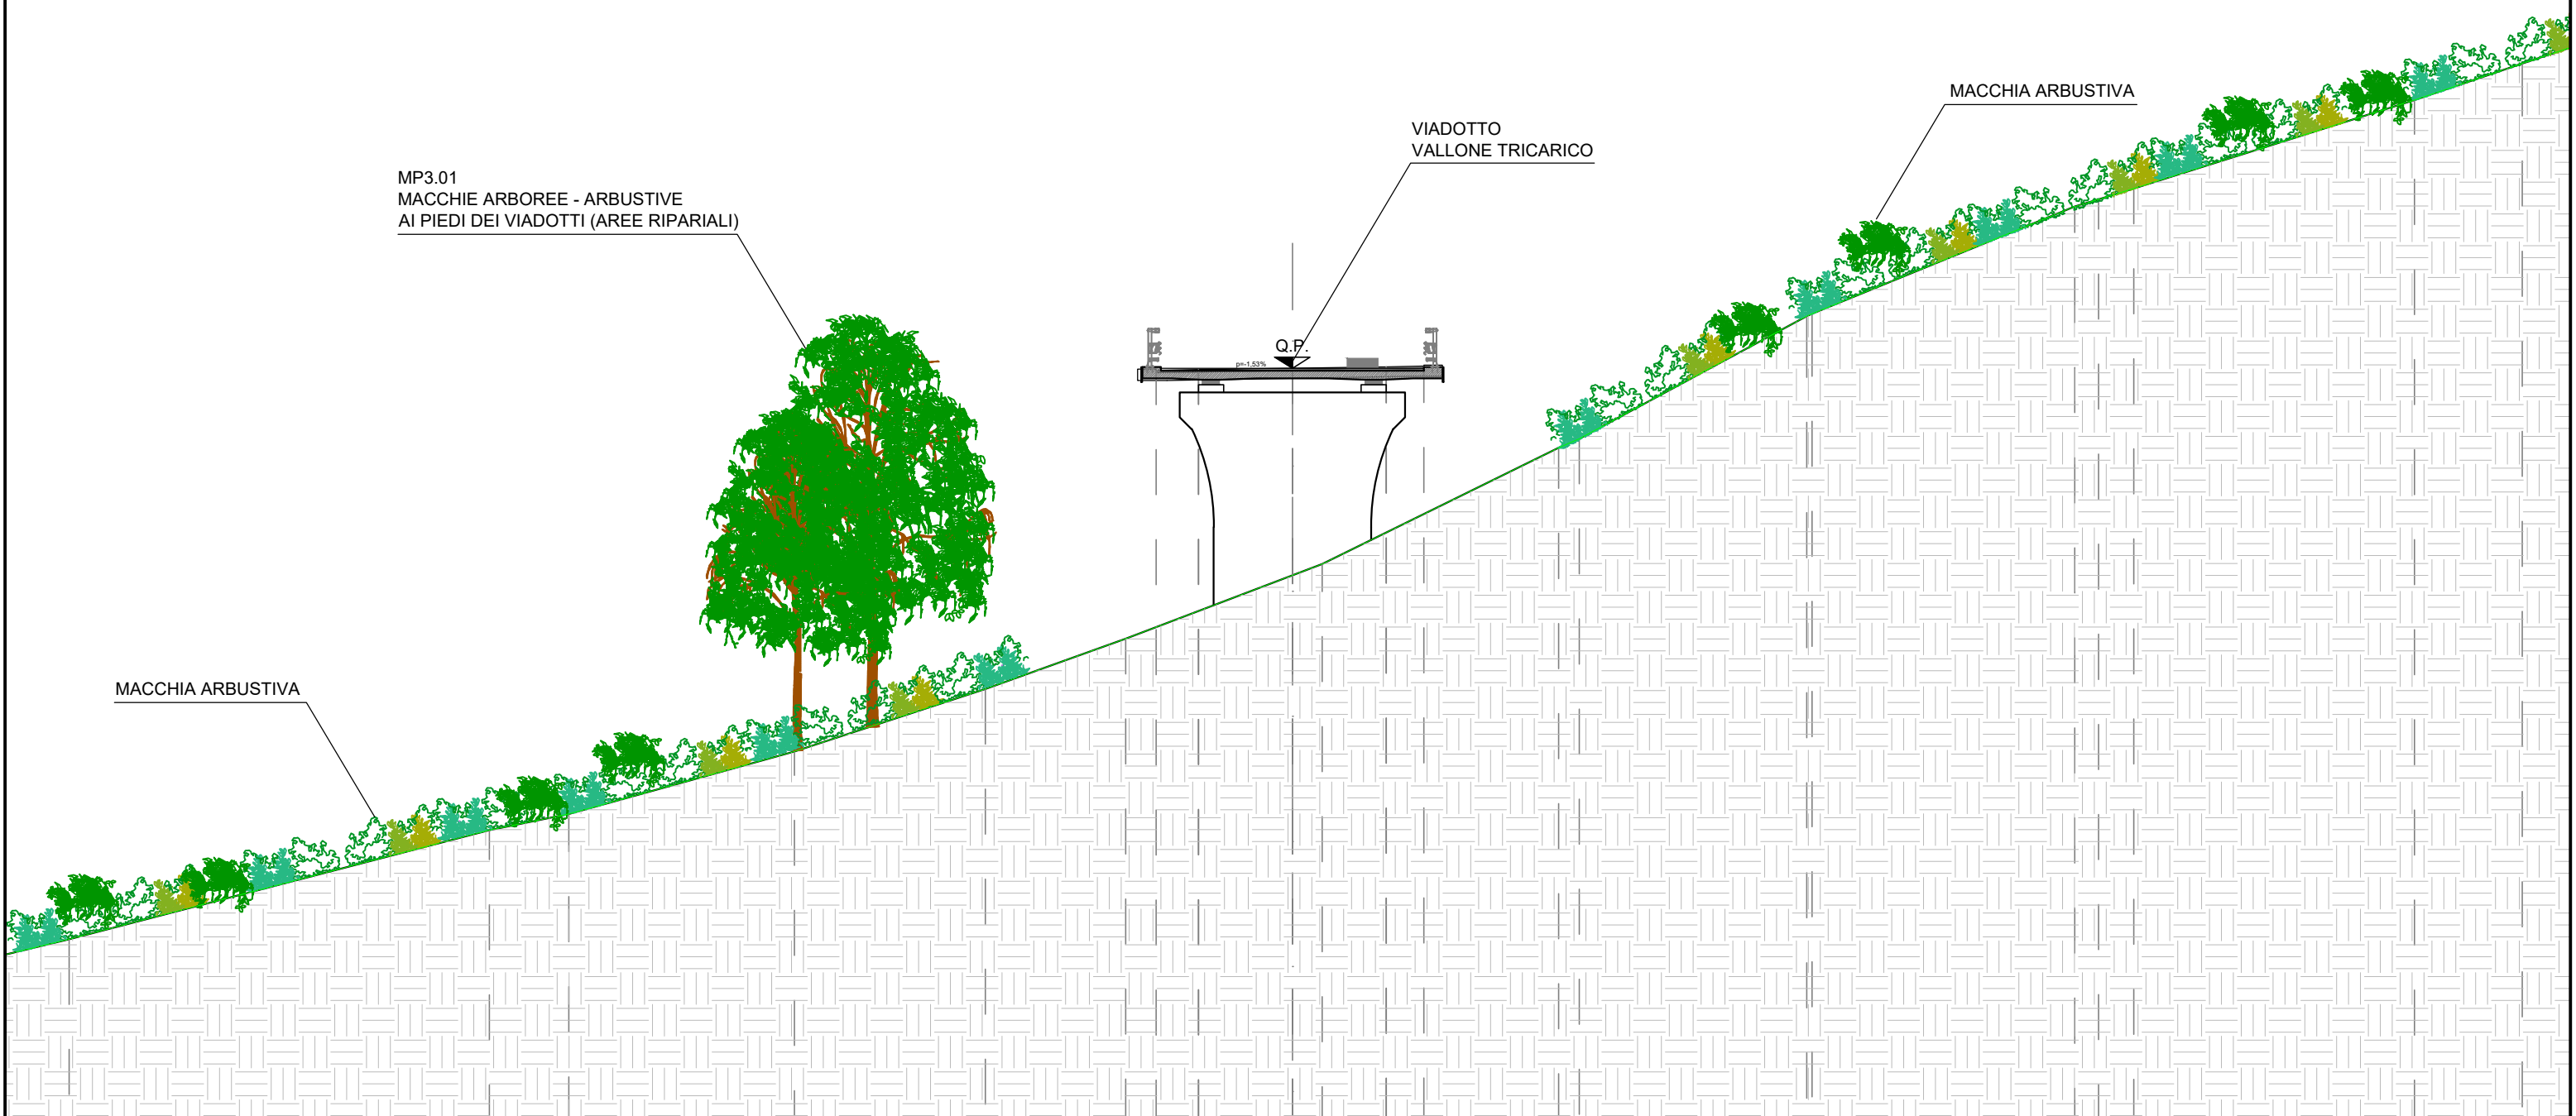


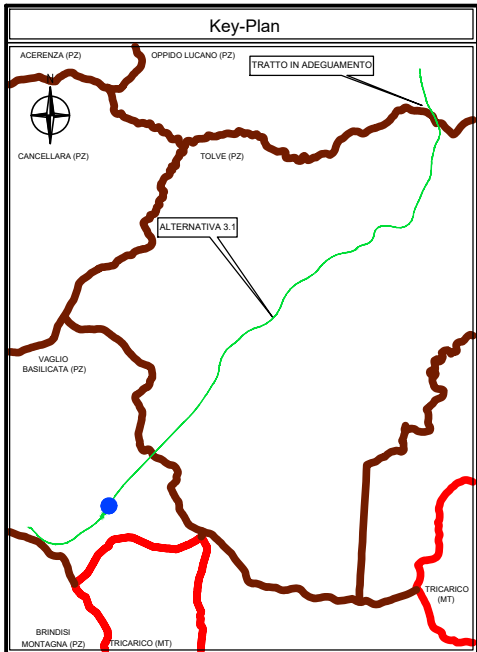

MACCHIA ARBOREA -  
- ARBUSTIVA PREESISTENTE






MC01.2 RECUPERO NATURALISTICO  
CON MACCHIA ARBUSTIVA


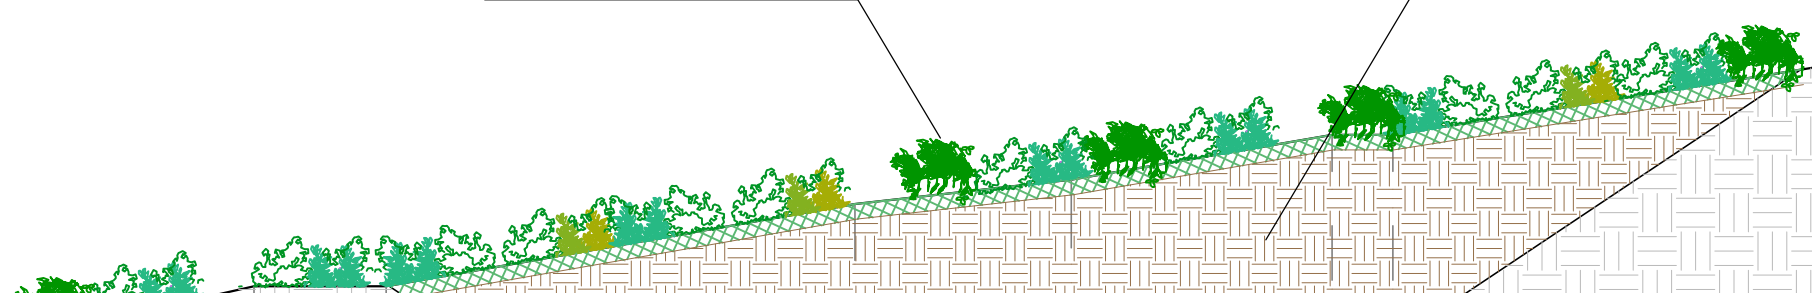



MP7  
RIMODELLAMENTO MORFOLOGICO

SEMINATIVI

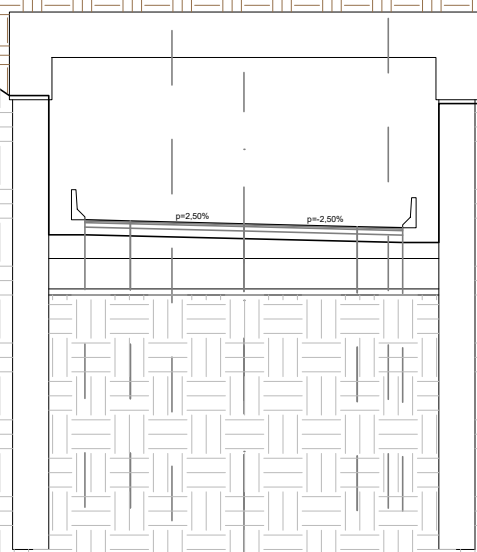

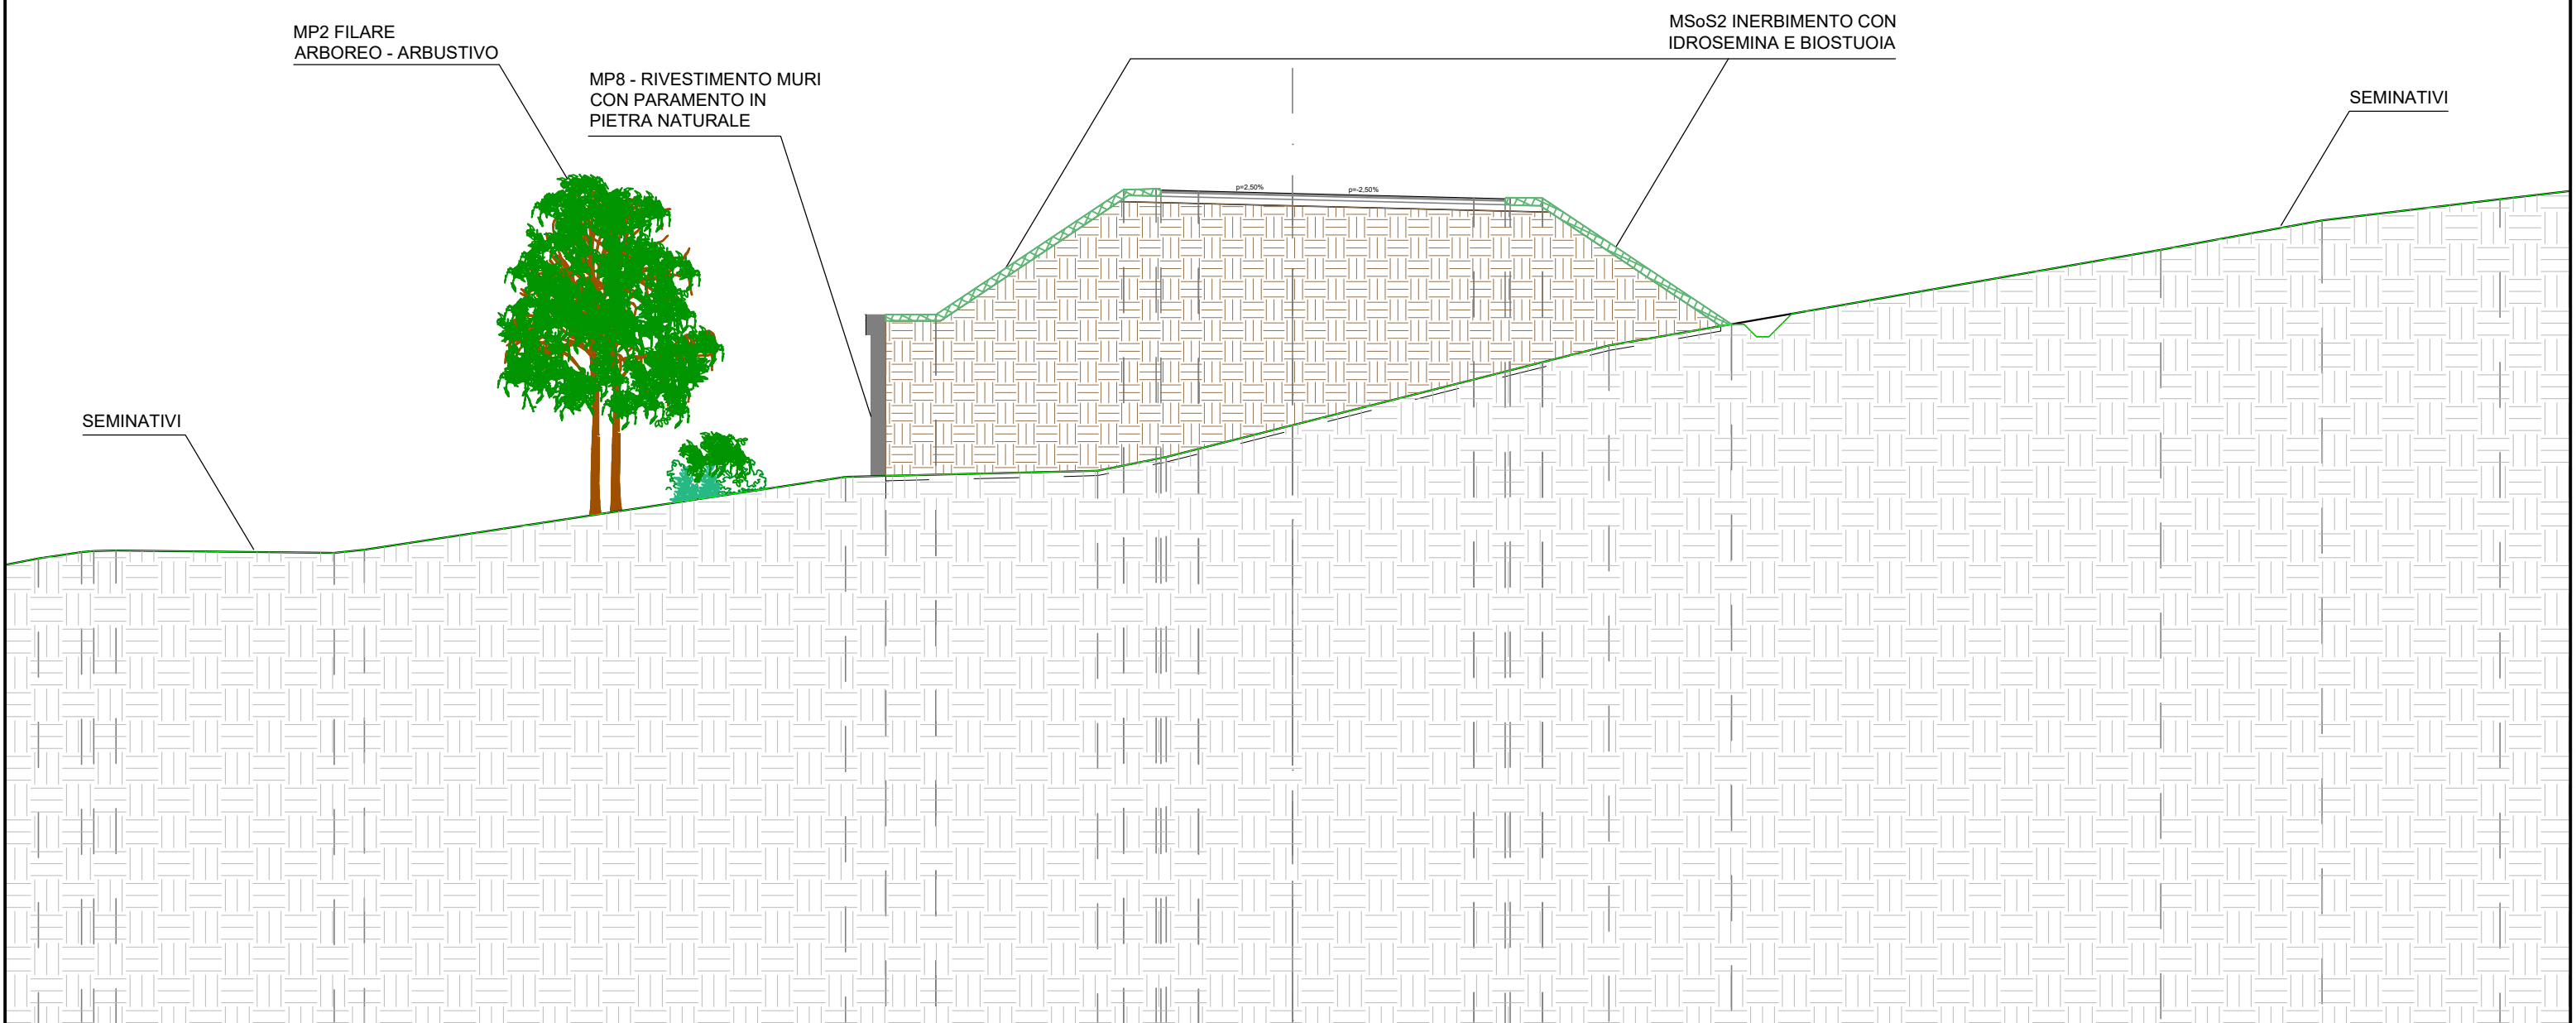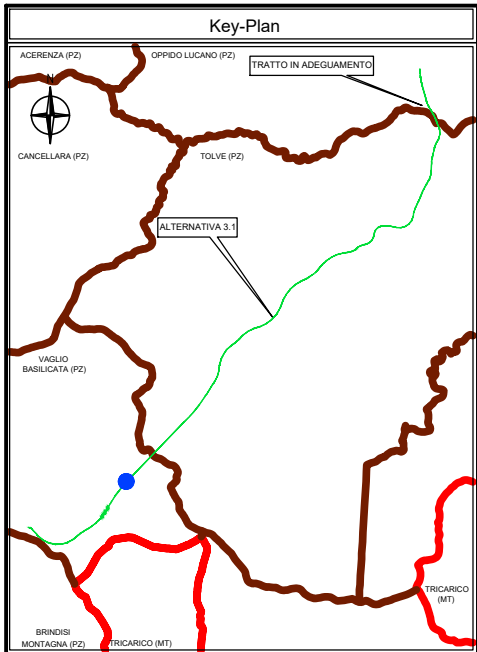

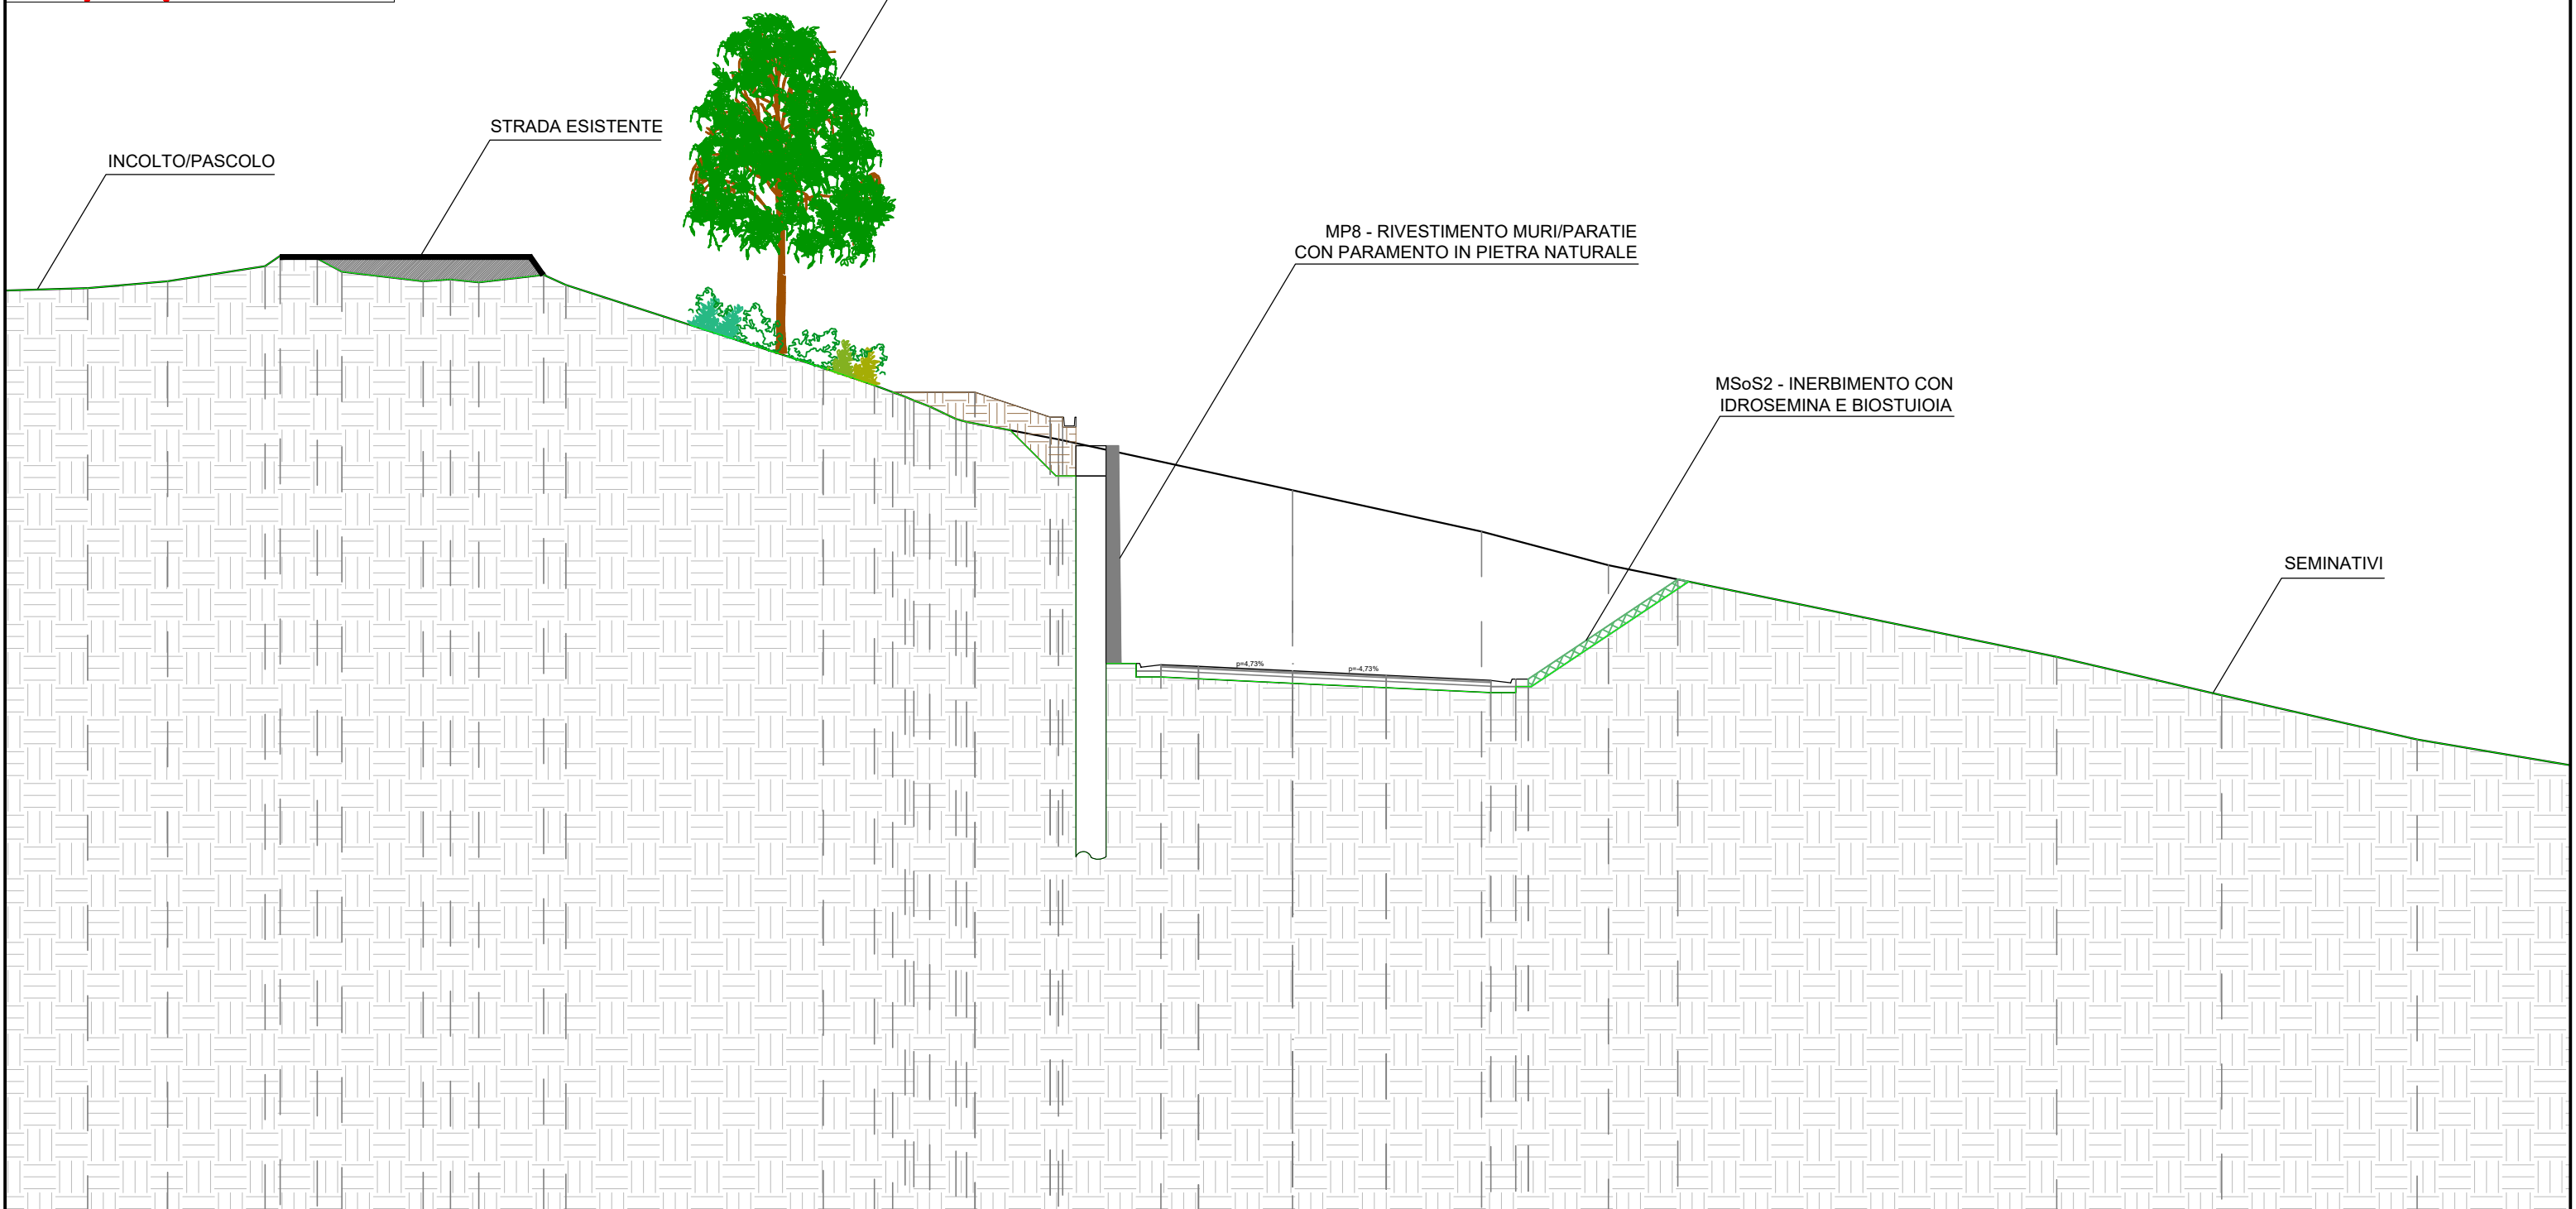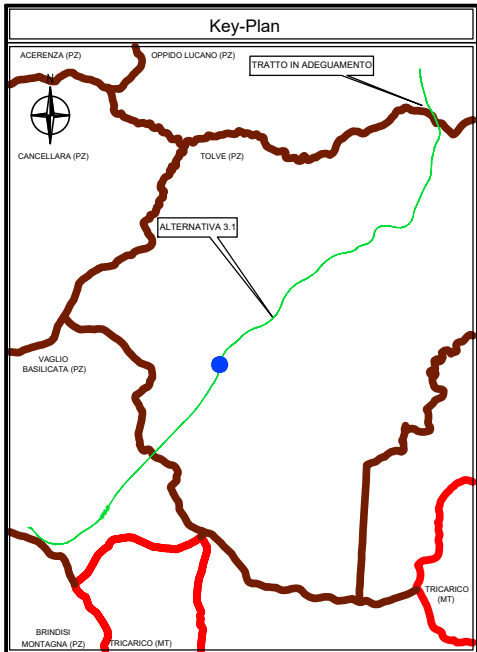

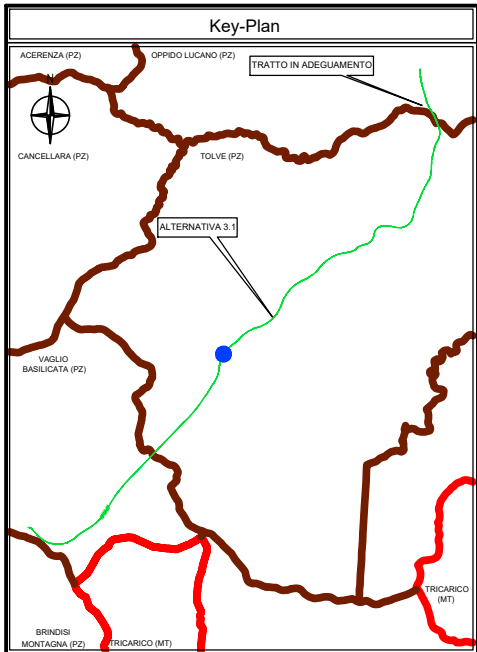



STRADA ESISTENTE


MACCHIA ARBUSTIVA

VIADOTTO VALLONE CERRO

MP3 - MACCHIE ARBOREE -  
- ARBUSTIVE AL PIEDE DEI VIADOTTI

MACCHIA ARBUSTIVA

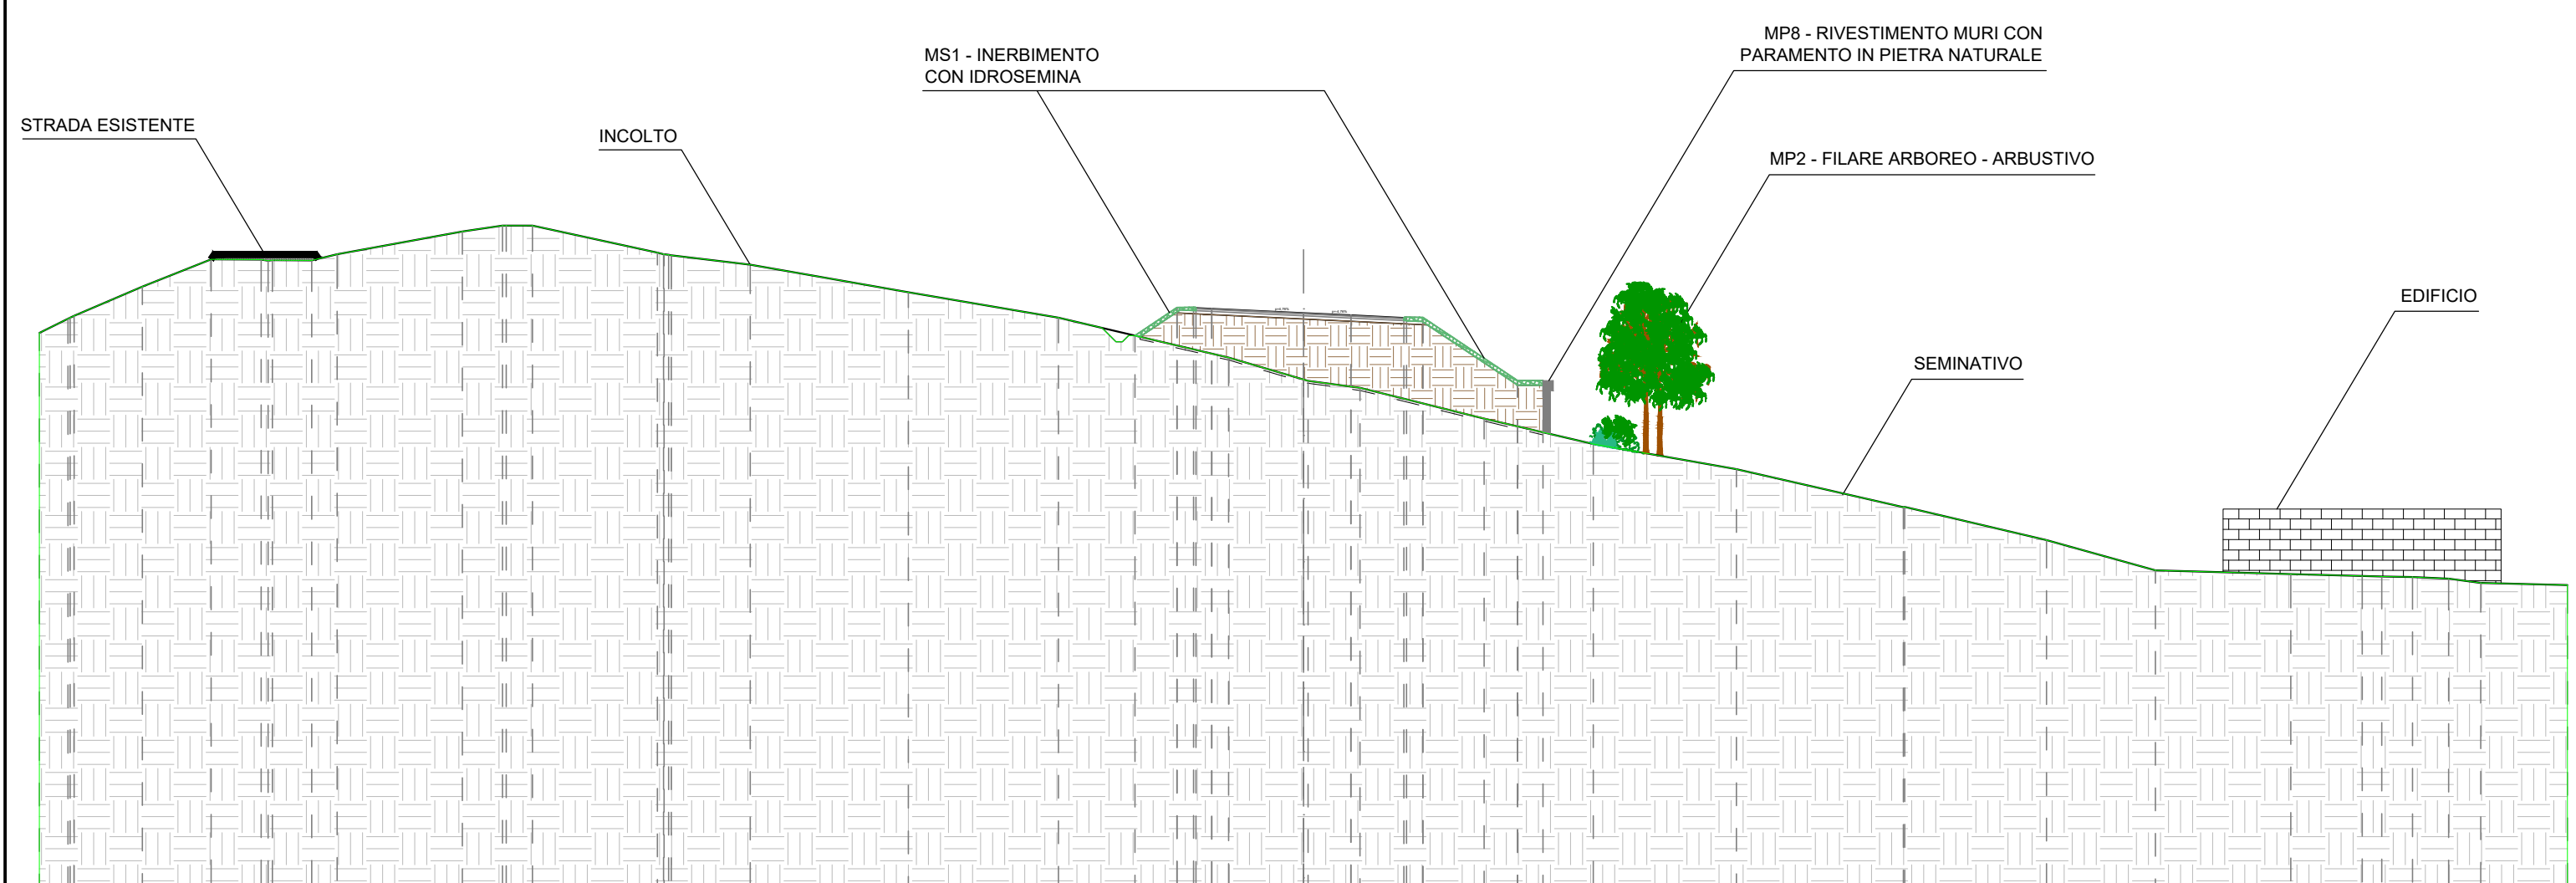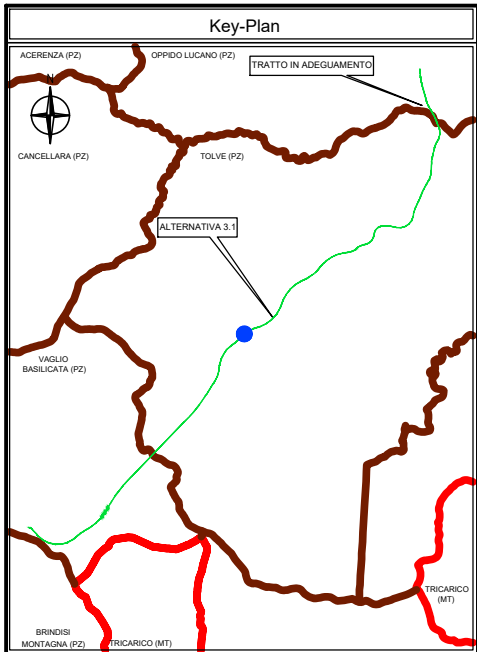

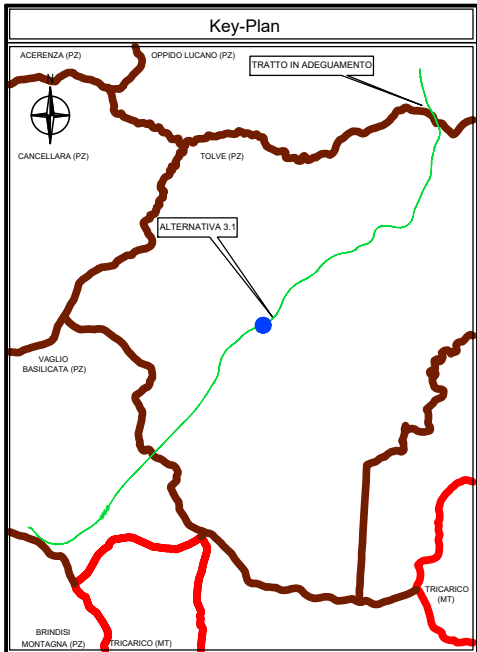

MC01.1 - RECUPERO ALL'USO AGRICOLO DELLE AREE DI CANTIERE

STRADA ESISTENTE

MACCHIA ARBUSTIVA

SEMINATIVI

MS1 - INERBIMENTO CON IDROSEMINA



MP8 - RIVESTIMENTO MURI CON PARAMENTO IN PIETRA NATURALE



MP2 - FILARE ARBOREO - ARBUSTIVO

SEMINATIVI





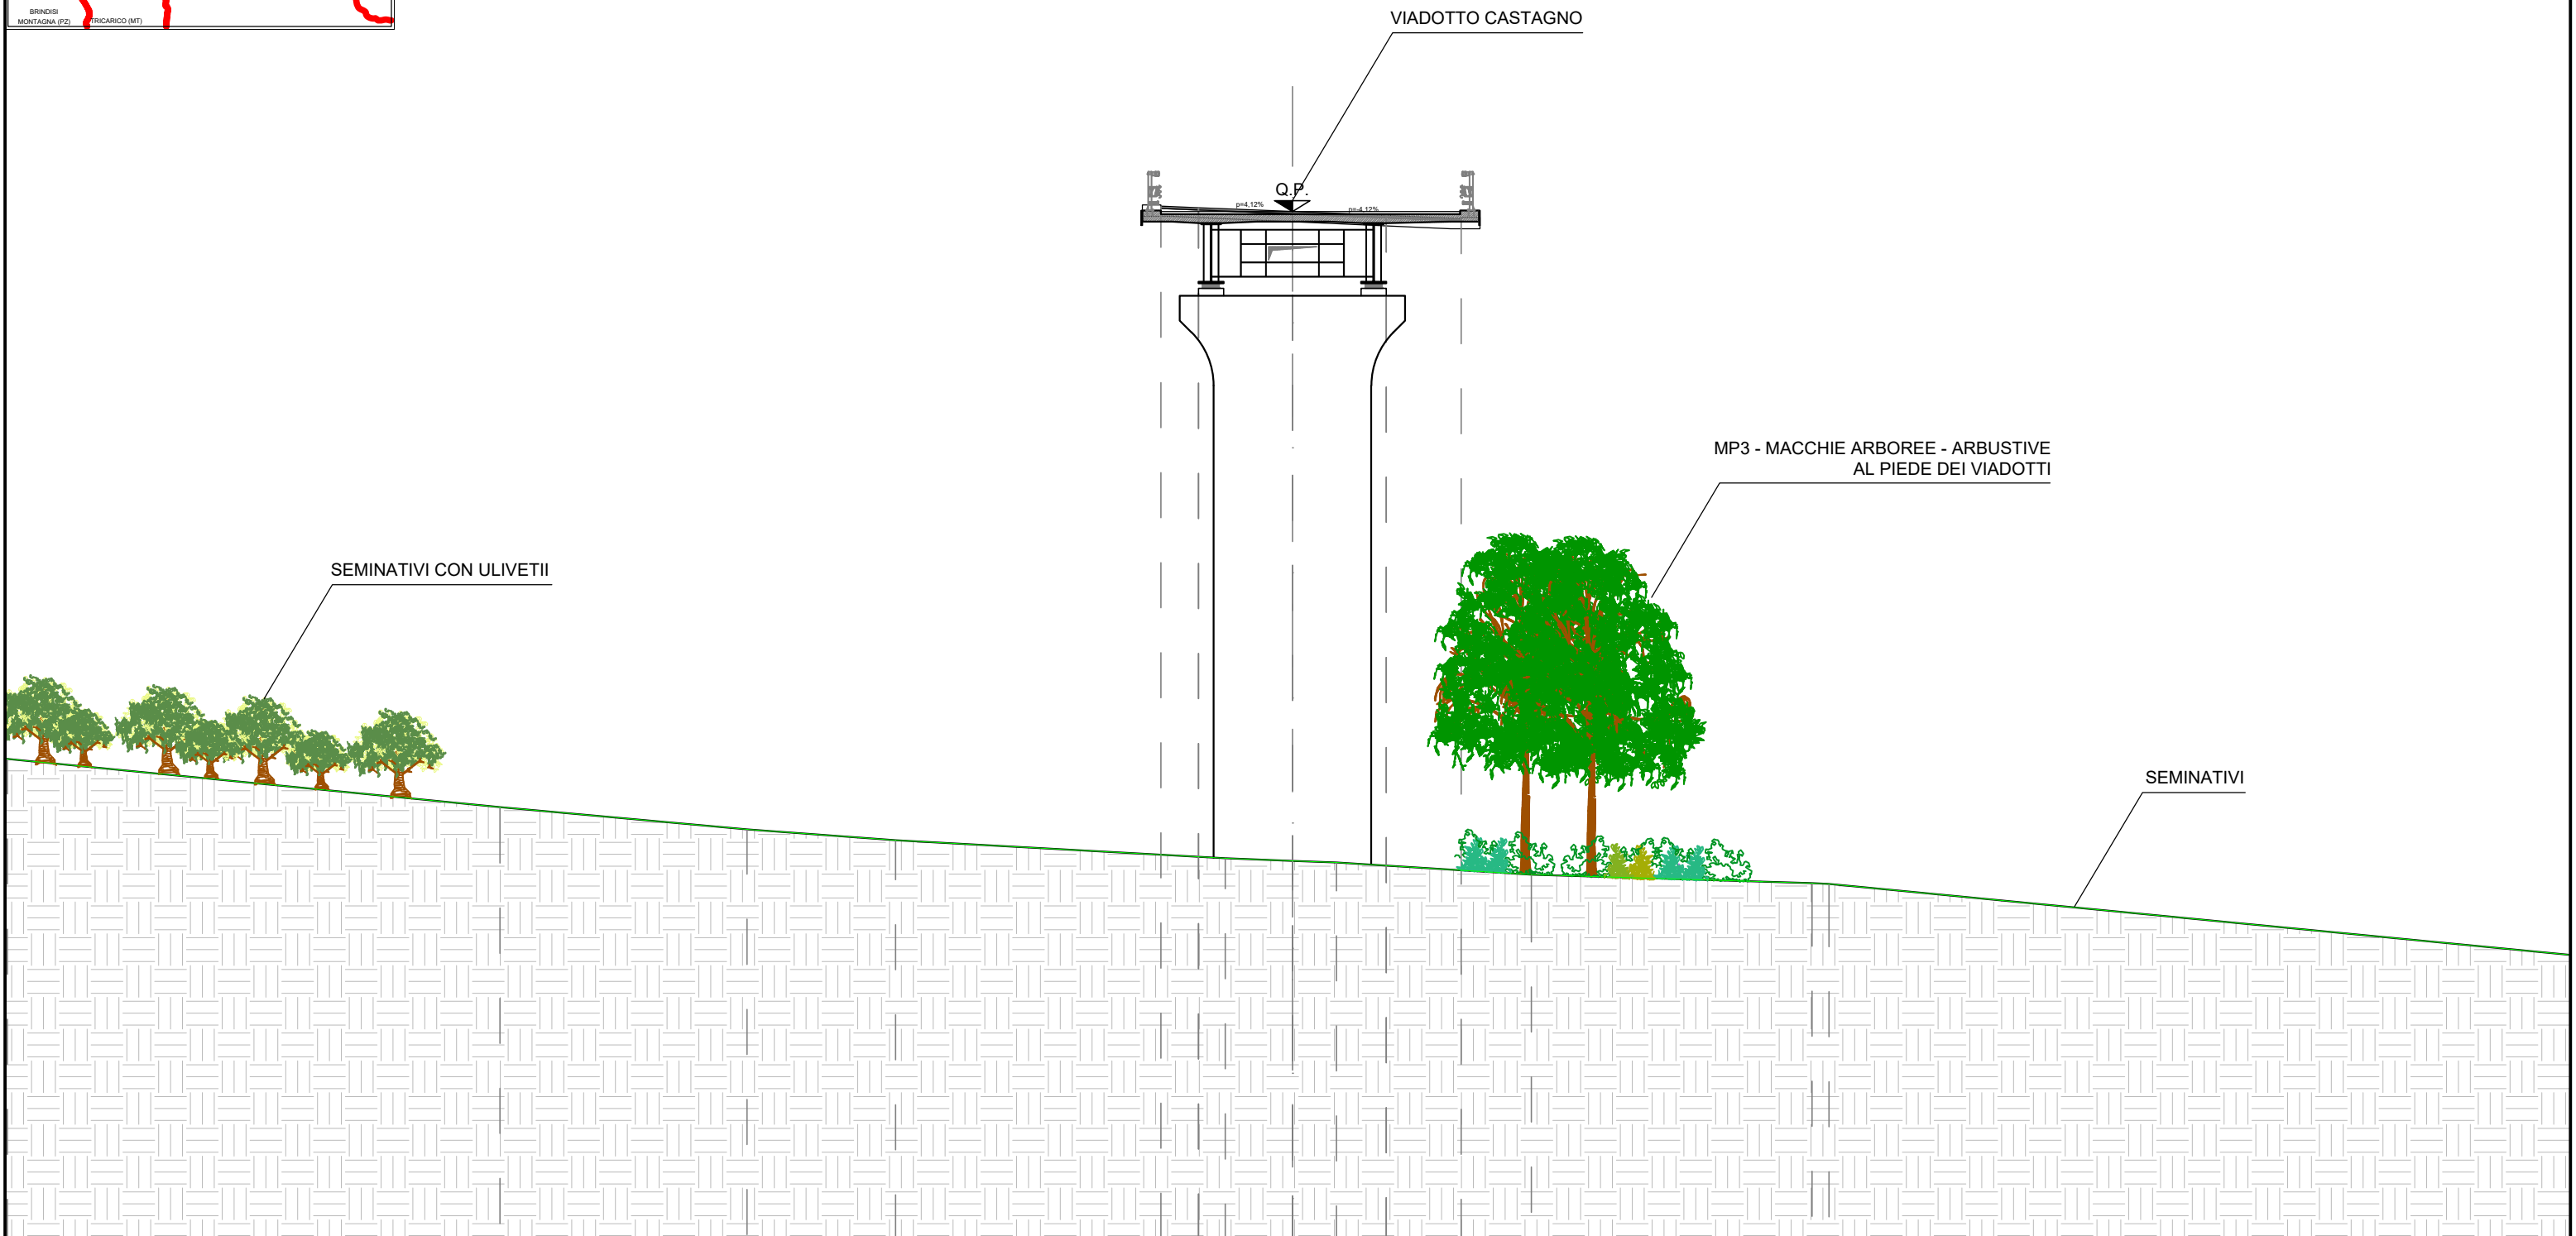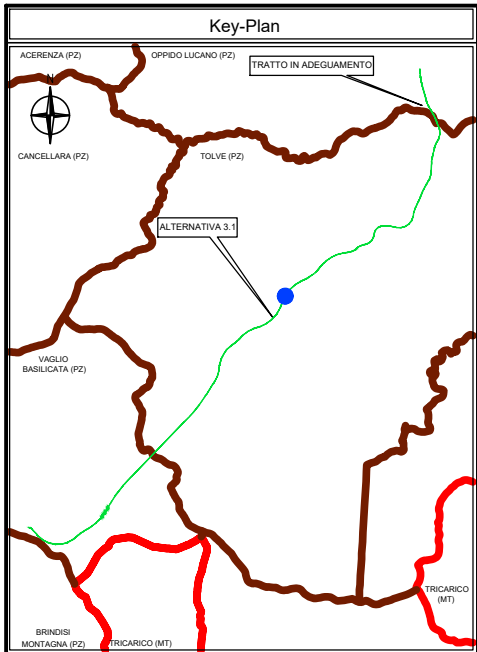

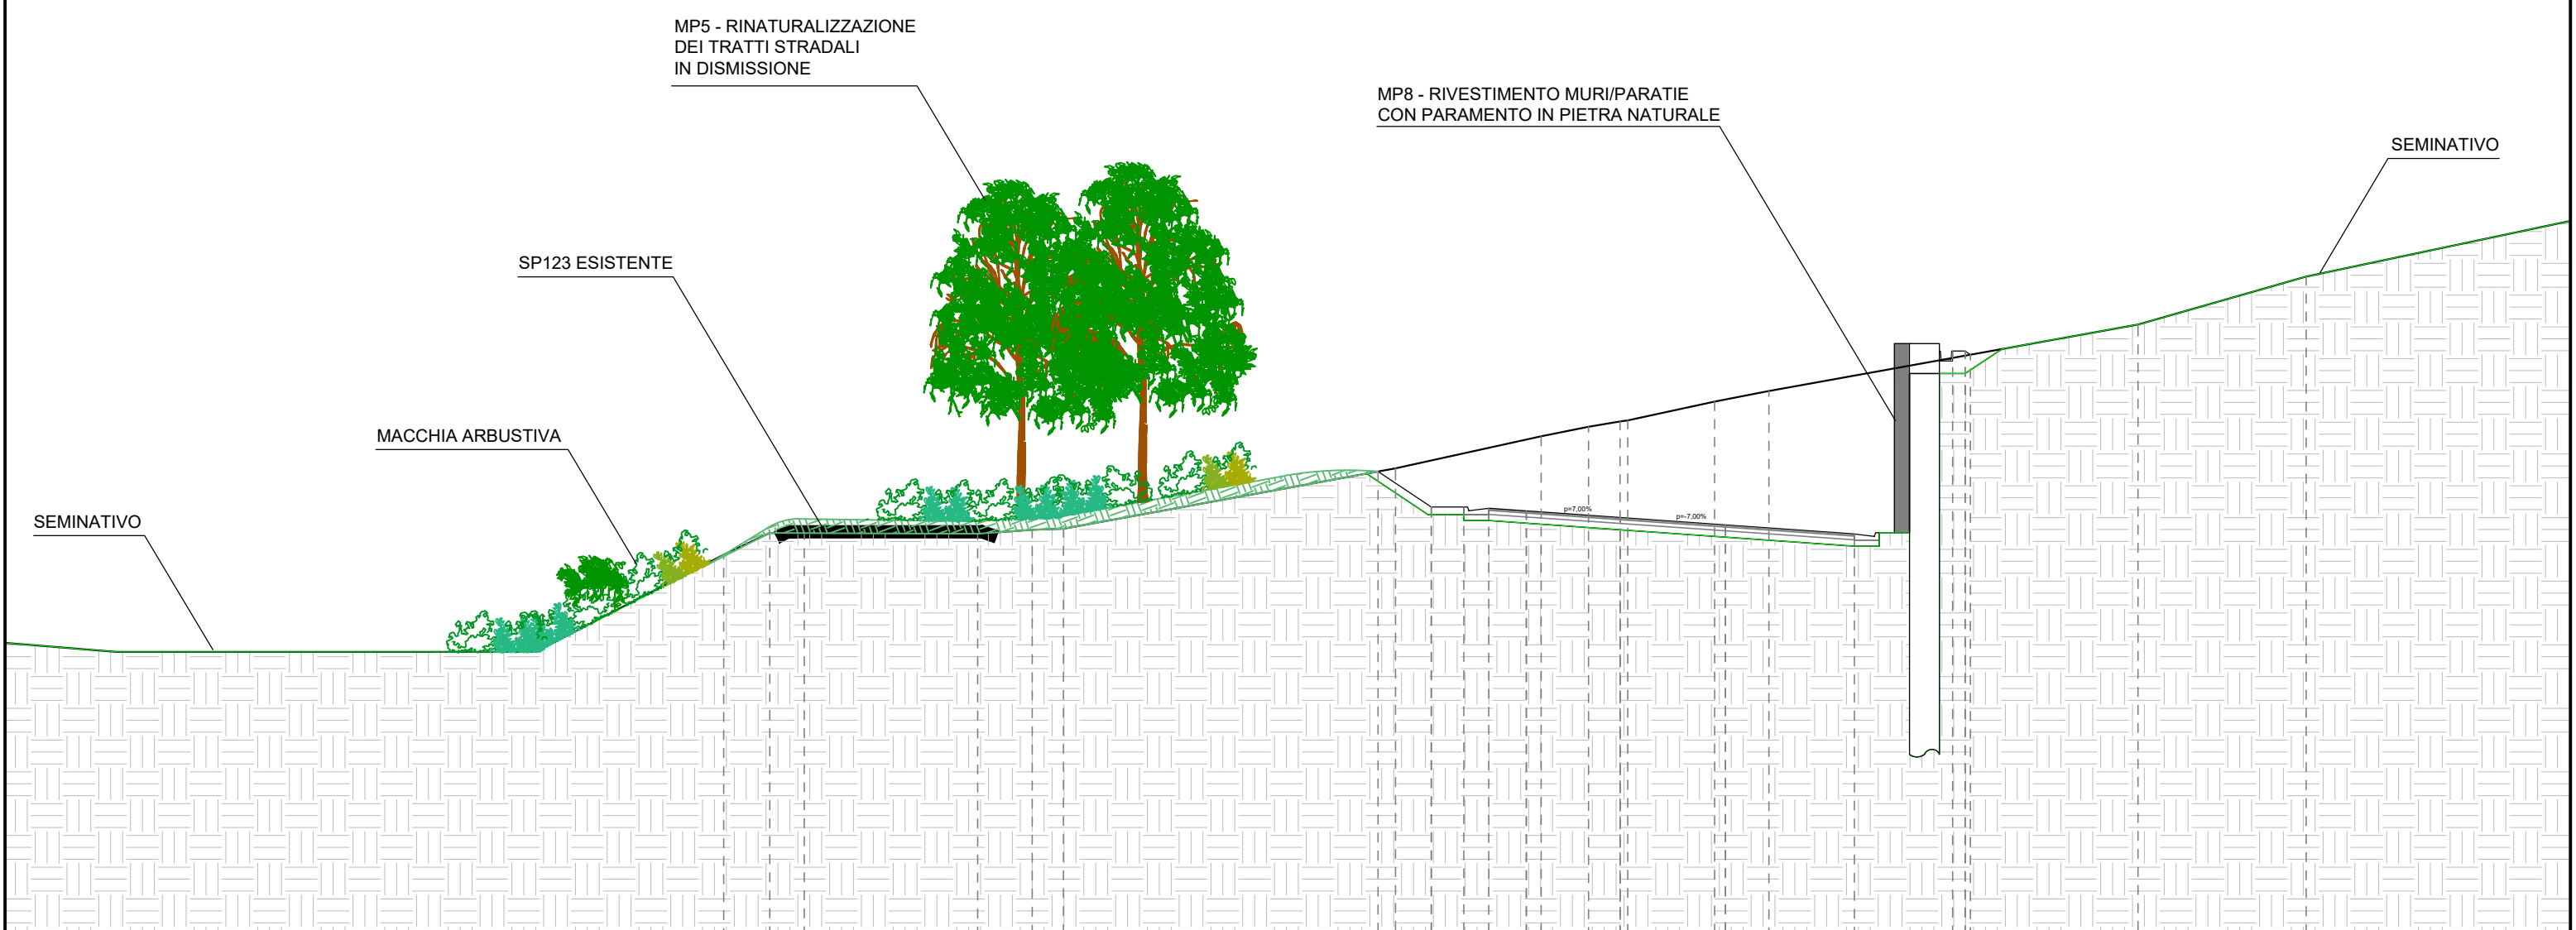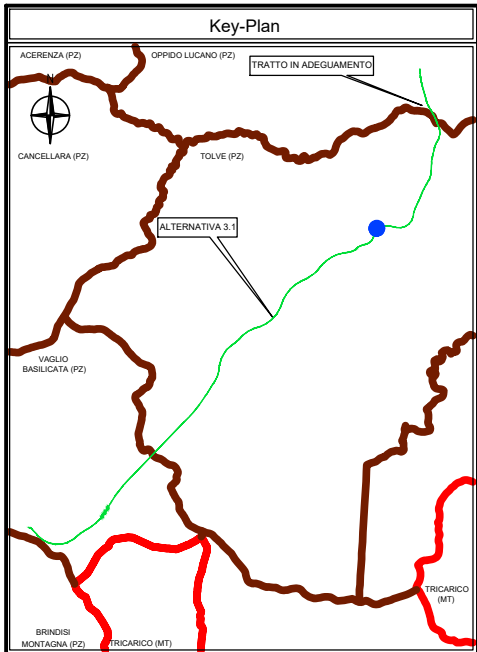

MP5 - RINATURALIZZAZIONE  
DEI TRATTI STRADALI  
IN DISMISSIONE

MP8 - RIVESTIMENTO MURI/PARATIE  
CON PARAMENTO IN PIETRA NATURALE

SEMINATIVO

SP123 ESISTENTE

MACCHIA ARBUSTIVA

SEMINATIVO