

LEGENDA


Rumore	Vibrazione	Fase monitorata
Atmosfera	Paesaggio	Ante operam
Idrico sotterraneo	Idrico superficiale	Corso d'opera
Vegetazione	Fauna	Post operam
Sottosuolo	Suolo	

TRACCIATO

TRACCIATO DI PROGETTO - ALTERNATIVA 3.1	IDROLOGIA - CORSO D'ACQUA
TRATTO IN VIADOTTO	TRATTO IN GALLERIA ARTIFICIALE
TRATTO IN GALLERIA NATURALE	SVINCOLI

CANTIERIZZAZIONE

VIABILITA' ESISTENTE INTERESSATA DAI MEZZI DI CANTIERE	CANTIERE BASE
PISTE DI CANTIERE	CANTIERE OPERATIVO

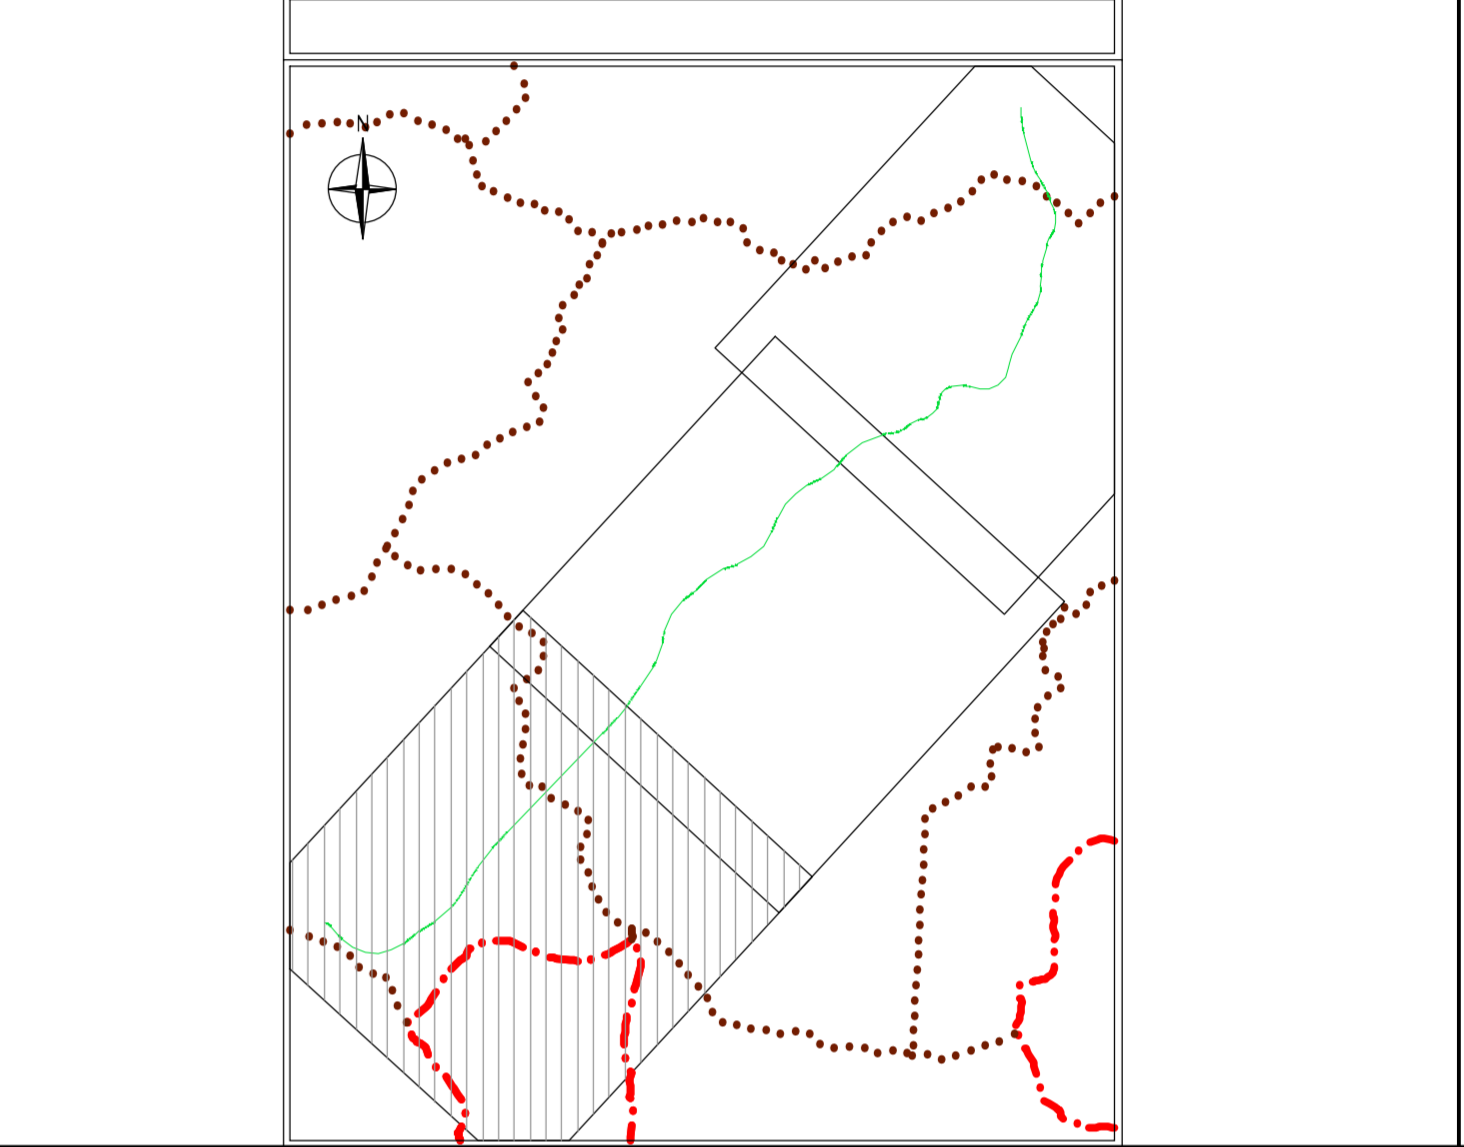

Sanas
GRUPPO FS ITALIANI

Direzione Progettazione e Realizzazione Lavori

ITINERARIO "SALERNO – POTENZA – BARI"
Adeguamento delle sedi esistenti e tratti di nuova realizzazione IV tratta
da zona industriale Vaglio a svincolo S.P. Oppido S.S. 96
Codice CIG - 70219264A5

PROGETTO DI FATTIBILITA' TECNICO ECONOMICA

ANAS - DIREZIONE PROGETTAZIONE E REALIZZAZIONE LAVORI

IL PROGETTISTA E RESPONSABILE DELL'INTEGRAZIONE DELLE ATTIVITÀ SPECIALISTICHE (DPR207/10 ART 15 COMMA 10) Dott. Ing. GIORGIO GUIDICCI Ordine Ingegneri Provincia di Roma n. 14035	PROGETTAZIONE ATI: (Mandatario) GPINGEGNERIA GESTIONE PROGETTI INGEGNERIA S.R.L.
IL GEOLOGO Dott. Geol. Giuseppe Cerchiaro Ordine dei geologi della Calabria n. 528	(Mandante) HYpro
COORDINATORE PER LA SICUREZZA IN FASE DI PROGETTAZIONE Arch. Silvia Besozzi Ordine Architetti Provincia di Roma n. 10846	(Mandante) SILEC s.p.a.
VISTO: IL RESP. DEL PROCEDIMENTO Ing. Massimiliano Fidenzi	

PIANO DI MONITORAGGIO AMBIENTALE

Planimetria con ubicazione punti di misura – Tav. 1 di 3

CODICE PROGETTO	NOME FILE	REVISIONE	SCALA
LO714APF1801	TOOIA50AMBCT11_C	C	1:10.000
CODICE ELAB.	T00IA50AMBCT11		
C	Revisione	Feb. '22	Pettinato Secreti Guiducci
B	Revisione	Dicembre '19	Pettinato Secreti Guiducci
A	Emissione	Sett. '19	Pettinato Secreti Guiducci
REV.	DESCRIZIONE	DATA	REDATTO VERIFICATO APPROVATO