


LEGENDA

- ALTERNATIVA 1 (Red dashed line)
- ALTERNATIVA 2 (Blue dashed line)
- ALTERNATIVA 3 (Green dashed line)
- ALTERNATIVA 3.1 (Red dashed line)
- TRATTO IN GALLERIA NATURALE (Blue line)
- TRATTO IN GALLERIA ARTIFICIALE (Yellow line)
- TRATTO IN VIADOTTO (Orange line)
- CORSI D'ACQUA (Blue line)
- SVINCOLI (Orange circle)
- LIMITI AMMINISTRATIVI (Red line)
- LIMITE PROVINCIALE (Red line)
- LIMITE COMUNALE (Red line)

VINCOLI

- FIUMI, TORRENTI E CORSI D'ACQUA (D.Lgs. 42/2004 art. 142 lett.g)
- FORESTE E BOSCHI (D.Lgs. 42/2004 art. 142 lett.g)
- AREE SIC / ZPS
- AREE DI NOTEVOLE INTERESSE PUBBLICO (D.Lgs. 42/2004 art. 136)
- AREE A TUTELA ARCHEOLOGICA (D.Lgs. 42/2004 - Parte Seconda)
- AREE IMPORTANTI PER L'AVIFAUNA (BA - Important Birds Area)
- TRATTURI
- BENI ARCHITETTONICI ISOLATI
- Vincoli: B 1 - Chiesa di Santa Maria degli ulivi
- Di interesse storico-simbolico: B 2 - Ponte vecchio, B 3 - Chiesa della Madonna del Carmine

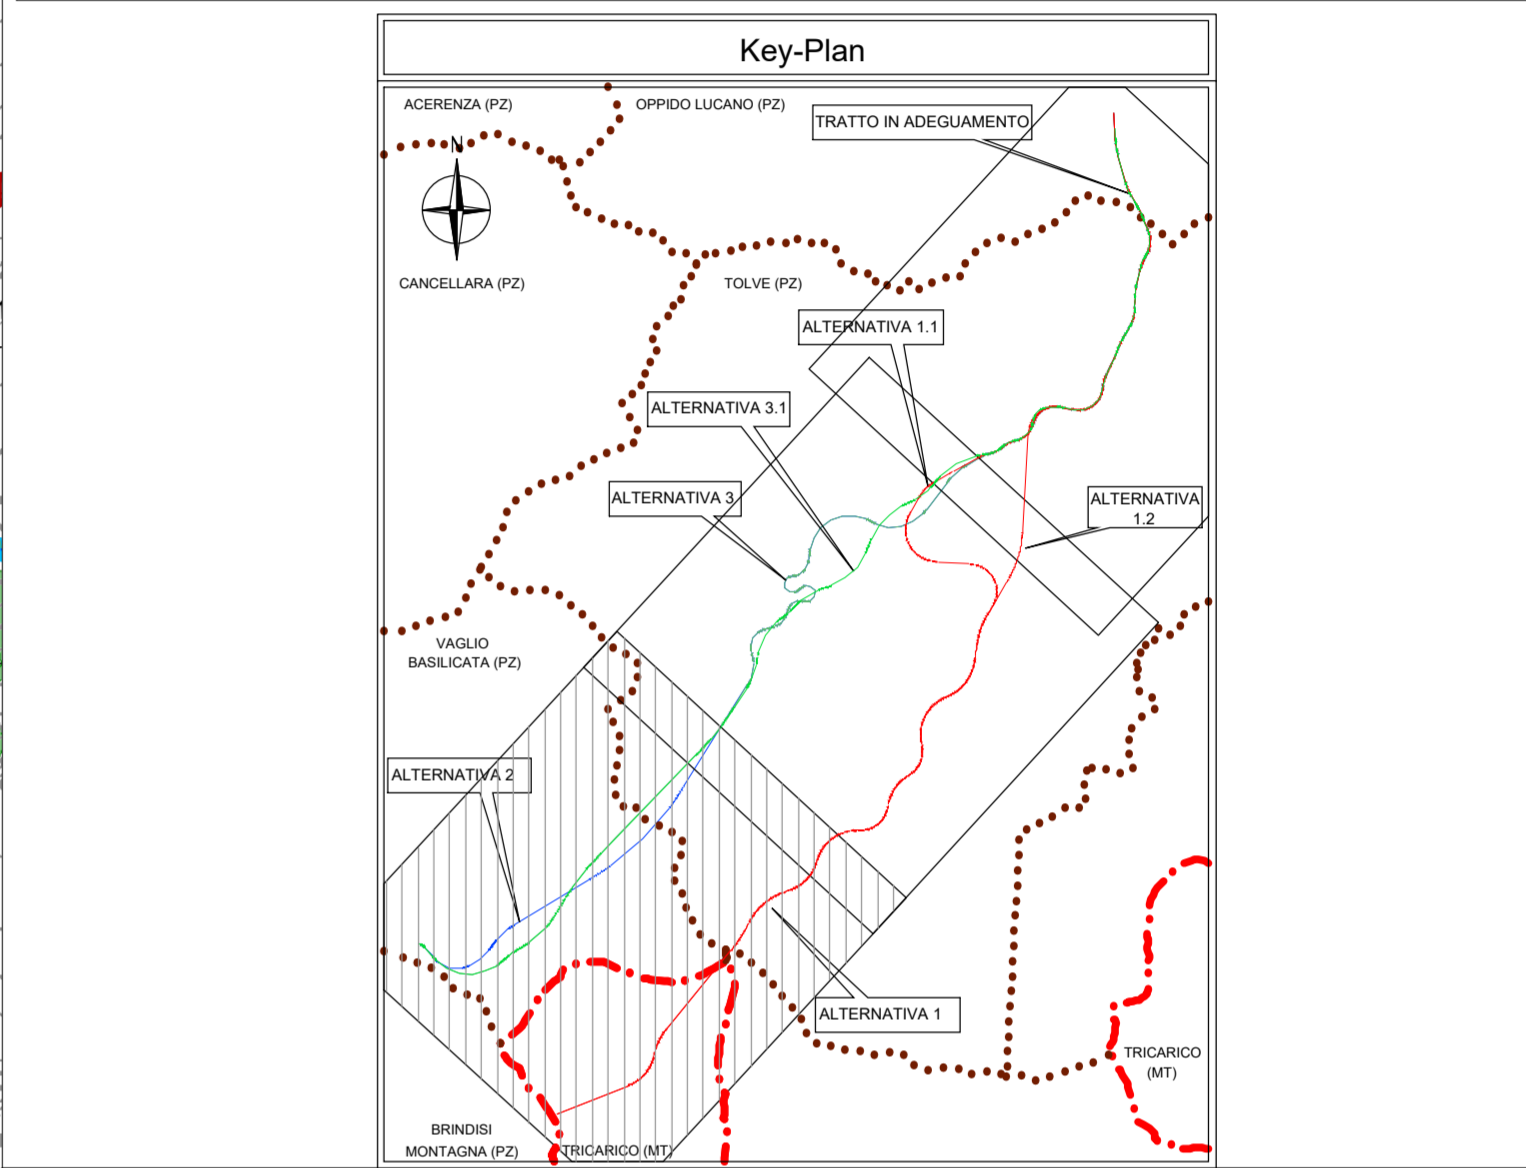

Sanas GRUPPO FS ITALIANI
 Direzione Progettazione e Realizzazione Lavori

ITINERARIO "SALERNO - POTENZA - BARI"
 Adeguamento delle sedi esistenti e tratti di nuova realizzazione IV tratta da zona industriale Vaglio a svincolo S.P. Oppido S.S. 96
 Codice CIG - 70219264A5

PROGETTO DI FATTIBILITA' TECNICO ECONOMICA

ANAS - DIREZIONE PROGETTAZIONE E REALIZZAZIONE LAVORI

IL PROGETTISTA E RESPONSABILE DELL'INTEGRAZIONE DELLE PROVAZIONI SPECIALISTICHE (DPR207/10 ART 15 COMMA 2) Da Ing. GIORGIO GUIDICCI Ordine Ingegneri Provincia di Roma n. 1483/14095

PROGETTAZIONE ATI: (Mandataria) **GPINGEGNERIA** GESTIONE PROGETTI INGEGNERIA S.R.L. (Mandante) **HYpro** (Mandante) **TRT** (Mandante) **SILEC s.p.a.**

IL GEOLOGO: Dott. Geol. Giuseppe Cerchiaro Ordine dei geologi della Calabria n. 528

COORDINATORE PER LA SICUREZZA IN FASE DI PROGETTAZIONE: Arch. Silvia Besozzi Ordine Architetti Provincia di Roma n. 10846

VISTO: IL RESP. DEL PROCEDIMENTO: Ing. Massimiliano Fidenzi

RELAZIONE PAESAGGISTICA
 Carta dei vincoli e delle tutele - Tav. 1 di 3

CODICE PROGETTO	NOME FILE	REVISIONE	SCALA
LO714APF1801	T00IA62AMBCT01_C	C	1:10.000
C	Revisione	Feb. '22	D'Armini De Sanctis Guiducci
B	Revisione	Dicembre '19	D'Armini De Sanctis Guiducci
A	Emissione	Sett. '19	D'Armini De Sanctis Guiducci
REV.	DESCRIZIONE	DATA	REDATTO VERIFICATO APPROVATO