


LEGENDA

- ALTERNATIVA 1 (Red dashed line)
- ALTERNATIVA 2 (Blue dashed line)
- ALTERNATIVA 3 (Green dashed line)
- ALTERNATIVA 3.1 (Red dotted line)
- TRATTO IN GALLERIA NATURALE (Blue line)
- TRATTO IN GALLERIA ARTIFICIALE (Yellow line)
- TRATTO IN VIADOTTO (Orange line)
- CORSI D'ACQUA (Blue line)
- SVINCOLI (Orange circle)
- LIMITI AMMINISTRATIVI (Red line)
- LIMITE PROVINCIALE (Red line)
- LIMITE COMUNALE (Red line)
- VINCOLI
 - FIUMI, TORRENTI E CORSI D'ACQUA (D.Lgs. 42/2004 art. 142 lett.g)
 - FORESTE E BOSCHI (D.Lgs. 42/2004 art. 142 lett.g)
 - AREE SIC / ZPS
 - AREE DI NOTEVOLE INTERESSE PUBBLICO (D.Lgs. 42/2004 art. 136)
 - AREE A TUTELA ARCHEOLOGICA (D.Lgs. 42/2004 - Parte Seconda)
 - AREE IMPORTANTI PER L'AVIFAUNA (BA - Important Birds Area)
 - TRATTURI
 - BENI ARCHITETTONICI ISOLATI
 - Vincoli:
 - B 1 - Chiesa di Santa Maria degli ulivi
 - Di interesse storico-simbolico:
 - B 2 - Ponte vecchio
 - B 3 - Chiesa della Madonna del Carmine

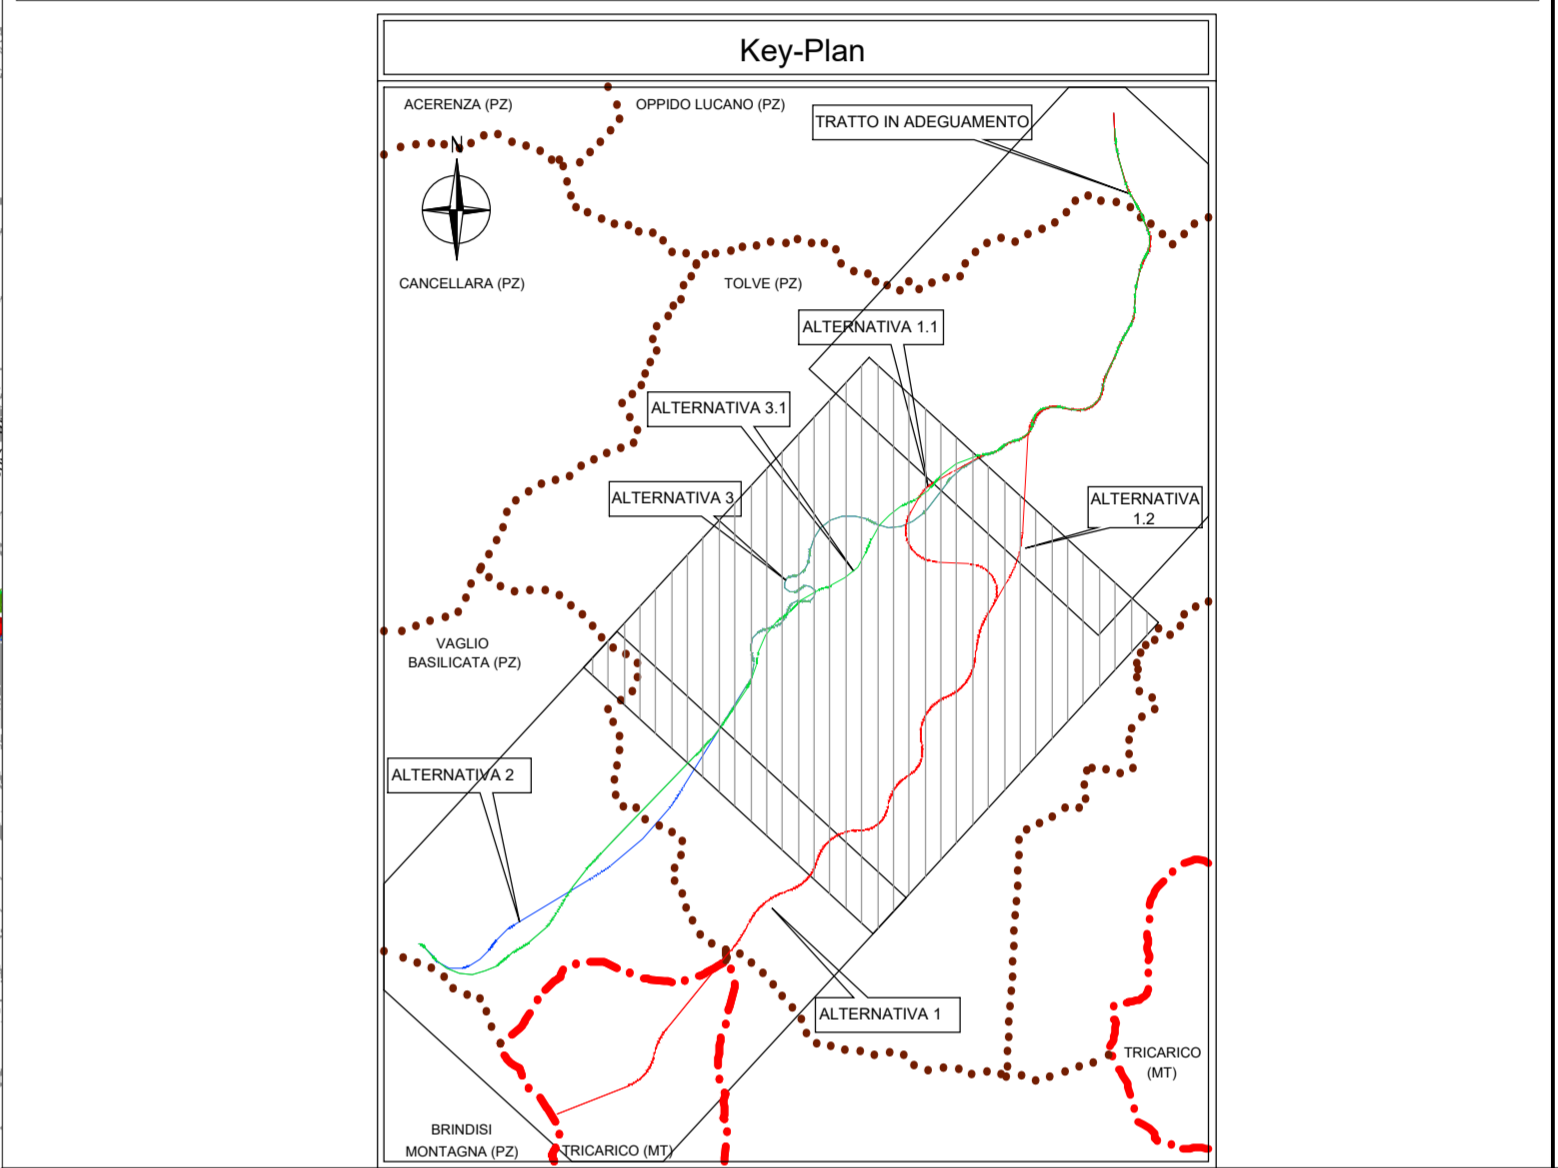

Sanas GRUPPO FS ITALIANI
 Direzione Progettazione e Realizzazione Lavori

ITINERARIO "SALERNO - POTENZA - BARI"
 Adeguamento delle sedi esistenti e tratti di nuova realizzazione IV tratta
 da zona industriale Vaglio a svincolo S.P. Oppido S.S. 96
 Codice CIG - 70219264A5

PROGETTO DI FATTIBILITA' TECNICO ECONOMICA

ANAS - DIREZIONE PROGETTAZIONE E REALIZZAZIONE LAVORI

IL PROGETTISTA E RESPONSABILE DELL'INTEGRAZIONE DELLE ATTIVITÀ SPECIALISTICHE (DPR207/10 ART 15 COMMA 2) **Dott. Ing. GIORGIO GUIDICCI** (Mandatario) **GPI INGEGNERIA** (Mandatario)
 Ordine Ingegneri Provincia di Roma n. 1483/14095

IL GEOLOGO **Dott. Geol. Giuseppe Cerchiaro** (Mandante) **HYpro** (Mandante)
 Ordine dei geologi della Calabria n. 528

COORDINATORE PER LA SICUREZZA IN FASE DI PROGETTAZIONE **Arch. Silvia Besozzi** (Mandante) **SILECS.p.a.** (Mandante)
 Ordine Architetti Provincia di Roma n. 10846

VISTO: IL RESP. DEL PROCEDIMENTO **Ing. Massimiliano Fidenzi** (Mandante) **TRT** (Mandante)

RELAZIONE PAESAGGISTICA
 Carta dei vincoli e delle tutele - Tav. 2 di 3

CODICE PROGETTO	NOME FILE	REVISIONE	SCALA
LO714APF1801	T00IA62AMBCT02_C	C	1:10.000
C	Revisione	Feb. '22	D'Armini De Sanctis Guiducci
B	Revisione	Dicembre '19	D'Armini De Sanctis Guiducci
A	Emissione	Sett. '19	D'Armini De Sanctis Guiducci
REV.	DESCRIZIONE	DATA	REDATTO VERIFICATO APPROVATO