


LEGENDA

- ALTERNATIVA 1 (Red dashed line)
- ALTERNATIVA 2 (Blue dashed line)
- ALTERNATIVA 3 (Green dashed line)
- ALTERNATIVA 3.1 (Green dashed line)
- TRATTO IN GALLERIA NATURALE (Blue line)
- TRATTO IN VIADOTTO (Orange line)
- VIABILITA' ESISTENTE (Black line)
- FERROVIA (Pink line)
- LIMITE PROVINCIALE (Red line)
- LIMITE COMUNALE (Dotted line)
- TRATTO IN GALLERIA ARTIFICIALE (Yellow line)
- SVINCOLI (Orange circle)
- CORSI D'ACQUA (Blue line)

LIMITI AMMINISTRATIVI
Fonte: WebGis Regione Basilicata

USO DEL SUOLO
Fonte: WebGis Regione Basilicata

1.1.1. Zone urbane/produttive a tessuto continuo	3.1.1. Boschi di latifoglie
1.2.2. Reti stradali, ferroviarie e infrastrutture tecniche	3.1.2. Boschi di conifere
2.1.1. Seminativi in aree non irrigue	3.1.3. Boschi misti di conifere e latifoglie
2.2.1. Vigneti	3.2.1. Aree a pascolo naturale e praterie
2.2.2. Frutteti e frutti minori	3.2.3. Aree a vegetazione sclerofilla
2.2.3. Oliveti	3.2.4. Aree a vegetazione boschiva ed arbustiva in evoluzione
2.3.1. Prati stabili	5.1.1. Corsi d'acqua, canali e idrovie
2.4.1. Colture temporanee associate a colture permanenti	Corridoi Ecologici (da PTCP Potenza)
2.4.2. Sistemi colturali e particellari complessi	

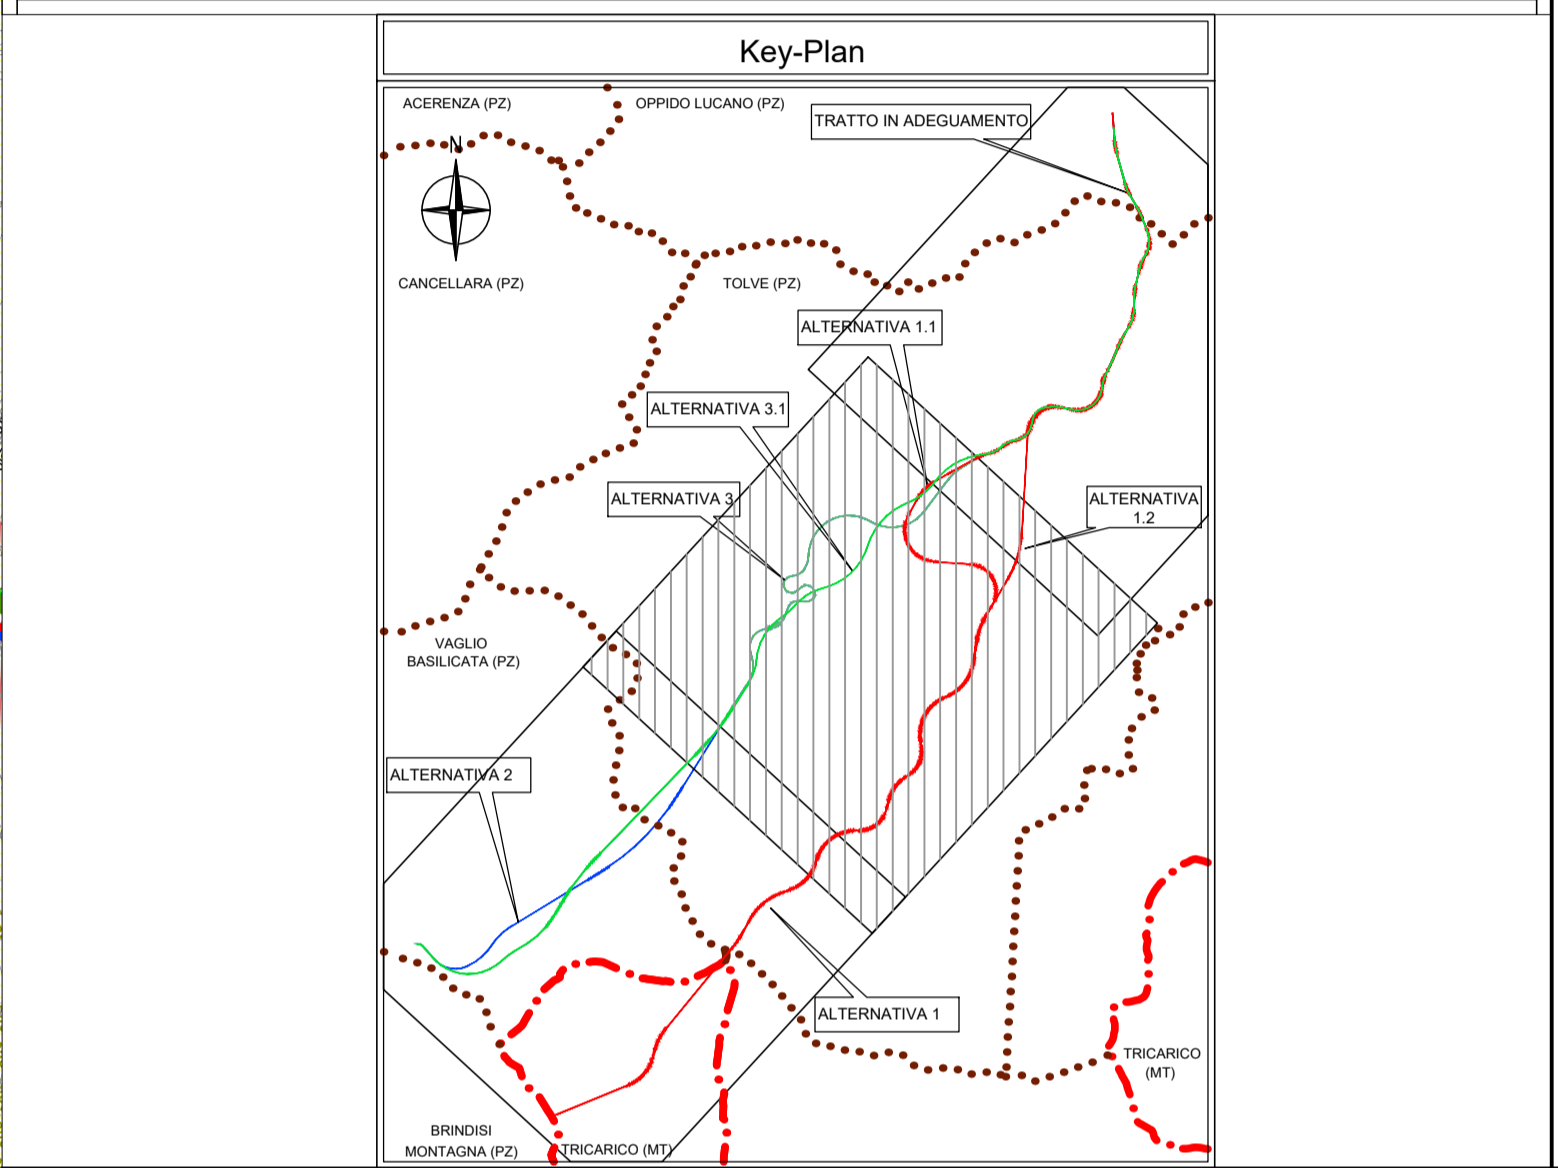

Sanas
GRUPPO FS ITALIANE

Direzione Progettazione e Realizzazione Lavori

ITINERARIO "SALERNO - POTENZA - BARI"
Adeguamento delle sedi esistenti e tratti di nuova realizzazione IV tratta
da zona industriale Vaglio a svincolo S.P. Oppido S.S. 96
Codice CIG - 70219264A5

PROGETTO DI FATTIBILITA' TECNICO ECONOMICA

ANAS - DIREZIONE PROGETTAZIONE E REALIZZAZIONE LAVORI

IL PROGETTISTA E RESPONSABILE DELL'INTEGRAZIONE CON LE ATTIVITA' DI PROTEZIONE SPECIALISTICHE. (DPR207/10 ART 15 COMMA 2)

Dott. Ing. **GIORGIO GUIDICCI**
Ordine Ingegneri Provincia di Roma n. 1483/14035

PROGETTAZIONE ATI:
(Mandataria) **GP INGEGNERIA**
GESTIONE PROGETTI INGEGNERIA srl

IL GEOLOGO
Dott. Geol. **Giuseppe Cerchiaro**
Ordine dei geologi della Calabria n. 528

COORDINATORE PER LA SICUREZZA IN FASE DI PROGETTAZIONE
Arch. **Silvia Besozzi**
Ordine Architetti Provincia di Roma n. 10846

VISTO: IL RESP. DEL PROCEDIMENTO
Ing. **Massimiliano Fidenzi**

(Mandante) **HYpro**
(Mandante) **SILEC s.p.a.**

RELAZIONE PAESAGGISTICA
Carta dell'uso del suolo - Tav. 2 di 3

CODICE PROGETTO	NOME FILE	REVISIONE	SCALA
L0714APF1801	T00IA65AMBCT02_C	C	1:10.000
CODICE ELAB.	T00IA65AMBCT02		
C	Revisione	Feb. '22	D'Armi De Sanctis Guiducci
B	Revisione	Dicembre'19	D'Armi De Sanctis Guiducci
A	Emissione	Sett. '19	D'Armi De Sanctis Guiducci
REV.	DESCRIZIONE	DATA	REDATTO VERIFICATO APPROVATO