

PROVINCIA : POTENZA
 COMUNE : OPPIDO LUCANO

LEGENDA

LIMITI AMMINISTRATIVI
 --- LIMITE PROVINCIALE
 LIMITE COMUNALE

RICETTORI DI INTERVISIBILITA'
 (le frecce indicano la direttrice di visibilità)

Non impattati dall'intervento
 Impattati dall'intervento

Viabilità panoramica
 Fronte urbano panoramico
 Punto panoramico notevole

ELEMENTI DI VALORIZZAZ. DEL TERRITORIO


- Chiesa - cimitero - luogo di culto
- Edificio di interesse storico-architettonico
- Ponte antico
- Area archeologica

ELEMENTI DI DETRAZIONE DEL PAESAGGIO

- Area produttiva
- Impianto energia solare
- Aerogeneratore (imp. eolico)

Cori visuali significativi

ELEMENTI DI ANALISI DELL'IMPATTO PERCETTIVO			
CARATTERISTICHE TIPOLOGICHE DEL TRACCIATO PREFERENZIALE IN PROGETTO (ALT. 3-1)	Tratti in rilevato - trincea - mezzacosta	Tratti in viadotto	Tratti in galleria naturale o artificiale
VALUTAZIONE DELL'INTERVISIBILITA'	Tracciato visibile a breve distanza (fino a 250 m c.ca)	Tracciato visibile a breve/media distanza (fino a 1000 m c.ca)	Tracciato visibile a media/lunga distanza (oltre 1000 m)
LIVELLO DI ALTERAZIONE DELLA PERCEZIONE VISIVA	Bassa Assenza ricettori o punti di osservazione significativi Contesto privo di elementi di pregio Opere d'arte assenti o di estensione ed altezza modesta.	Media Presenza di ricettori sparsi o di punti panoramici a bassa frequentazione Presenza di elementi isolati di pregio paesaggistico	Alta Presenza di nuclei urbani o punti panoramici rilevanti Contesto di pregio paesaggistico Opere d'arte di rilevante estensione/altezza
TRACCIATI ALTERNATIVI			

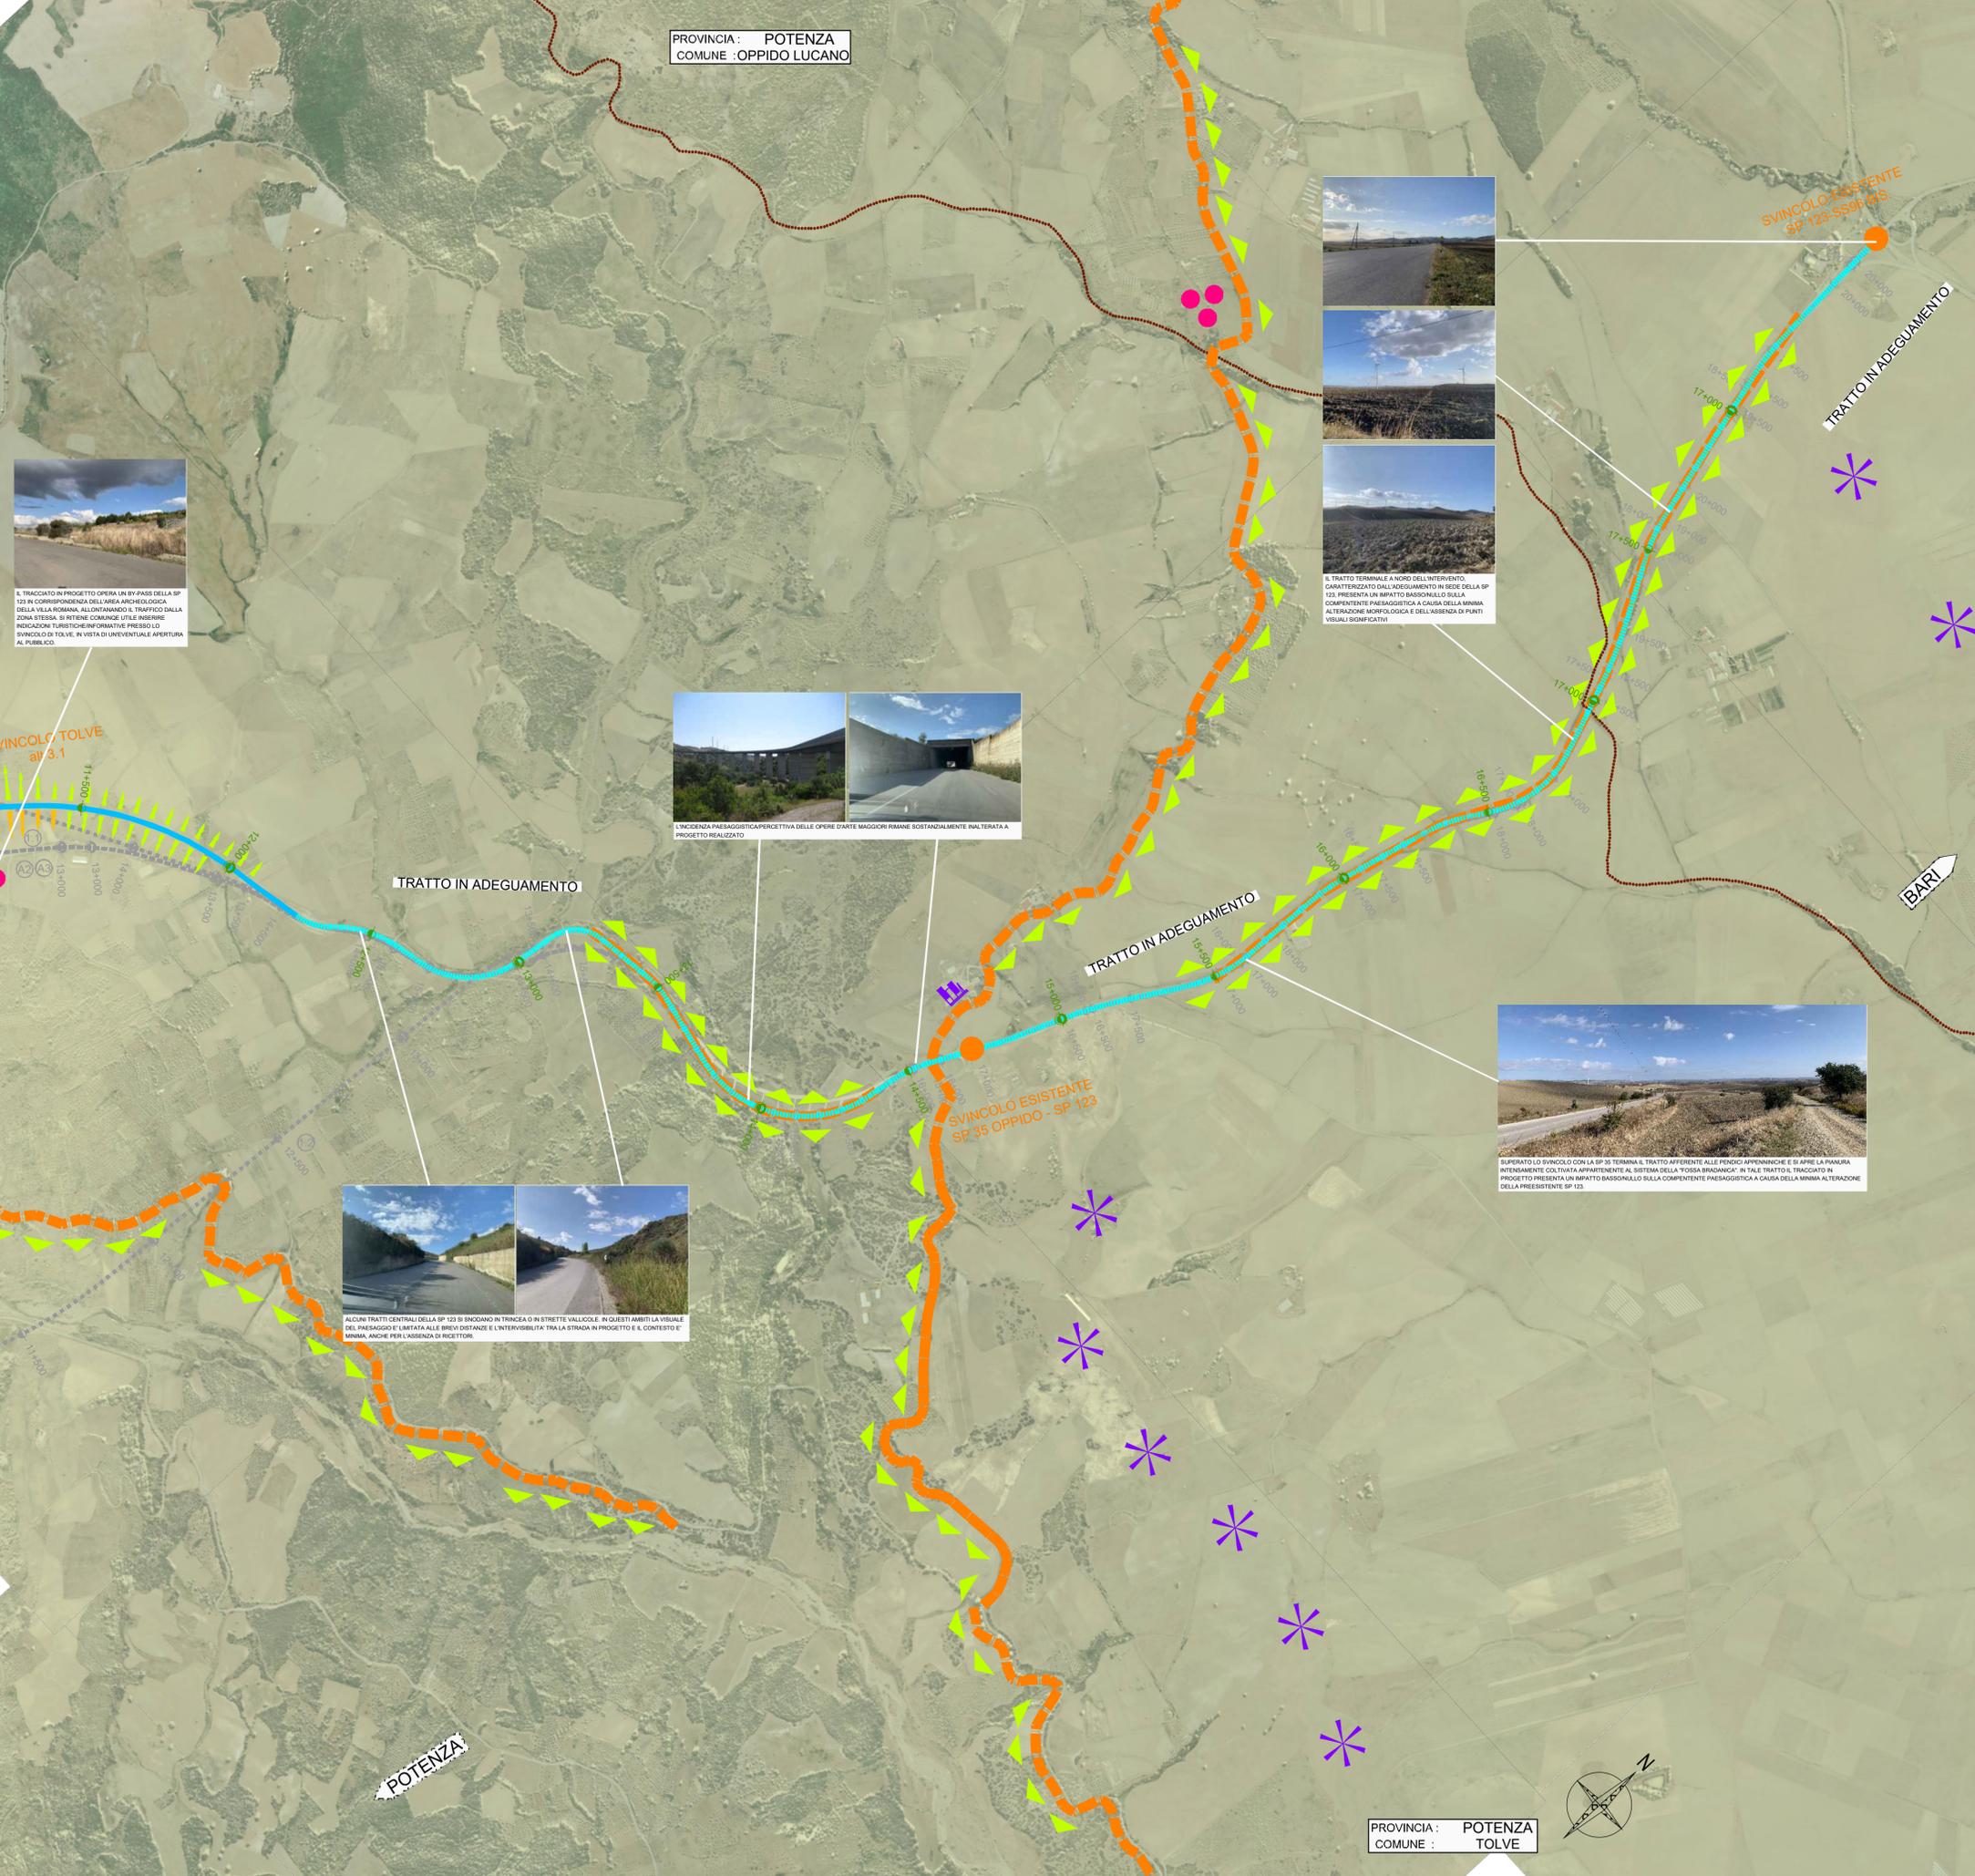

IL TRACCIATO IN PROGETTO OPERA UN BY-PASS DELLA SP 123 IN CORRESPONDENZA DELL'AREA ARCHEOLOGICA DELLA VILLA ROMANA. ALLONTANANDO IL TRAFFICO DALLA ZONA STESSA SI RITENE CONVINCE UTILI INSERIRE INDICAZIONI TURISTICHE INFORMATIVE PRESSO LO SVINCOLO DI TOLVE, IN VISTA DI UN'EVENTUALE APERTURA AL PUBBLICO.

IL TRATTO TERMINALE A NORD DELL'INTERVENTO, CARATTERIZZATO DALL'ADEGUAMENTO IN SEDE DELLA SP 123, PRESENTA UN IMPATTO BASSONALLO SULLA COMPONENTE PAESAGGISTICA A CAUSA DELLA MINIMA ALTERAZIONE MORFOLOGICA E DELL'ASSENZA DI PUNTI VISUALI SIGNIFICATIVI

L'INCIDENZA PAESAGGISTICA PERCETTIVA DELLE OPERE D'ARTE MAGGIORI RIMANE SOSTANZIALMENTE INALTERATA A PROGETTO REALIZZATO

SUPERATO LO SVINCOLO CON LA SP 35 TERMINA IL TRATTO AFFERENTE ALLE FENICI APPENNINICHE E SI APRE LA PANORAMA INTERAMENTE COLTIVATA APPARTENENTE AL SISTEMA DELLA "FOSSA BRANCONI". IN TALE TRATTO IL TRACCIATO IN PROGETTO PRESENTA UN IMPATTO BASSONALLO SULLA COMPONENTE PAESAGGISTICA A CAUSA DELLA MINIMA ALTERAZIONE DELLA PREESISTENTE SP 123.

ALCUNI TRATTI CENTRALI DELLA SP 123 SI SNODANO IN TRINCEA O IN STRETTE VALLOCHE. IN QUESTI AMBITI LA VISUALE DEL PAESAGGIO È IMPATATA A BREVI DISTANZE E L'INTERVISIBILITÀ TRALIA STRADA IN PROGETTO È IL CONTESTO È MINIMA, ANCHE PER L'ASSENZA DI RICETTORI.

Sanas
 GRUPPO FS ITALIANI

Direzione Progettazione e Realizzazione Lavori

ITINERARIO "SALERNO - POTENZA - BARI"
 Adeguamento delle sedi esistenti e tratti di nuova realizzazione IV tratta
 da zona industriale Vaglio a svincolo S.P. Oppido S.S. 96
 Codice CIG - 70219264A5

PROGETTO DI FATTIBILITA' TECNICO ECONOMICA

ANAS - DIREZIONE PROGETTAZIONE E REALIZZAZIONE LAVORI

IL PROGETTISTA È RESPONSABILE DELL'INTEGRAZIONE DELLE PREVISIONI SPECIALISTICHE. (DPR207/10 ART 15 COMMA 20)

Dott. Ing. **GIORGIO GUIDUCCI**
 Ordine Ingegneri Provincia di Roma n. 14035

PROGETTAZIONE ATI:

(Mandatario) **GP INGEGNERIA**
 GESTIONE PROGETTI INGEGNERIA srl

(Mandante) **HYpro**

(Mandante) **TRT**

(Mandante) **SILEC s.p.a.**

IL GEOLOGO
 Dott. Geol. **Giuseppe Cerchiaro**
 Ordine dei geologi della Calabria n. 528

COORDINATORE PER LA SICUREZZA IN FASE DI PROGETTAZIONE
 Arch. **Silvia Besozzi**
 Ordine Architetti Provincia di Roma n. 10846

VISTO: IL RESP. DEL PROCEDIMENTO
 Ing. **Massimiliano Fidenzi**

RELAZIONE PAESAGGISTICA
 ALTERNATIVA PREFERENZIALE
 Percezione visiva ed intervisibilità - Tav. 3 di 3

CODICE PROGETTO	NOME FILE	REVISIONE	SCALA
LO714APF1801	T00IA66AMBCT03_C	C	1:10.000
CODICE ELAB.	T00IA66AMBCT03		

C	Revisione	Feb. '22	D'Armini	De Sanctis	Guiducci
B	Revisione	Dicembre '19	D'Armini	De Sanctis	Guiducci
A	Emissione	Sett. '19	D'Armini	De Sanctis	Guiducci
REV.	DESCRIZIONE	DATA	REDATTO	VERIFICATO	APPROVATO