

**ITINERARIO "SALERNO – POTENZA – BARI"**

Adeguamento delle sedi esistenti e tratti di nuova realizzazione IV tratta  
da zona industriale Vaglio a svincolo S.P. Oppido S.S. 96

Codice CIG - 70219264A5

**PROGETTO DI FATTIBILITA' TECNICO ECONOMICA**

ANAS - DIREZIONE E PROGETTAZIONE E REALIZZAZIONE LAVORI

IL PROGETTISTA E RESPONSABILE DELL'INTEGRAZIONE DELLE PRESTAZIONI SPECIALISTICHE. (DPR207/10 ART 15 COMMA 12)  
Dott. Ing. **GIORGIO GUIDUCCI**  
ORDINE INGEGNERI ROMA  
Ordine Ingegneri Provincia di Roma n. 14035/14035

PROGETTAZIONE ATI:

(Mandataria)

**GP INGENNERIA**

GESTIONE PROGETTI INGEGNERIA srl

IL GEOLOGO

Dott. Geol. *Giuseppe Cerchiaro*  
Ordine dei geologi della Calabria n. 528

(Mandante)



(Mandante)



COORDINATORE PER LA SICUREZZA IN FASE DI PROGETTAZIONE

Arch. *Silvia Besozzi*  
Ordine Architetti Provincia di Roma n. 10846

(Mandante)



(Mandante)




VISTO: IL RESP. DEL PROCEDIMENTO

Ing. *Massimiliano Fidenzi*

RELAZIONE PAESAGGISTICA  
ALTERNATIVA PREFERENZIALE  
Album delle sezioni ambientali

CODICE PROGETTO	NOME FILE	REVISIONE	SCALA
LO714APF1801	T00IA67AMBSZ01_B	B	Varie
	CODICE ELAB. T00IA67AMB SZ01		
B	Revisione a seguito istruttoria ANAS	Maggio '24	De Sanctis
A	Emissione	Feb. '22	D'Armini
REV.	DESCRIZIONE	DATA	REDATTO
		VERIFICATO	APPROVATO

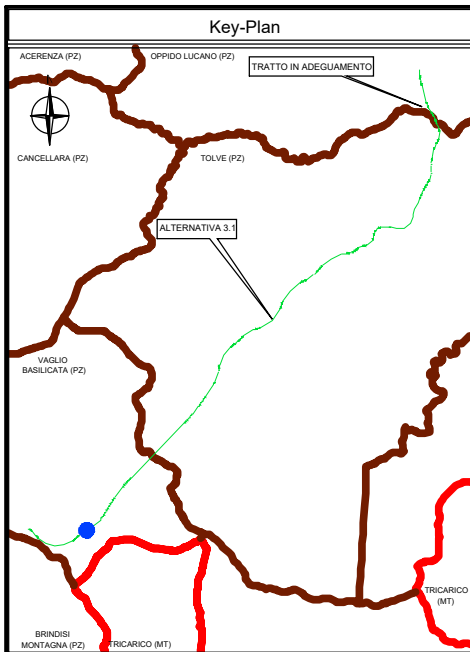



MP3.01  
MACCHIE ARBOREE - ARBUSTIVE  
AI PIEDI DEI VIADOTTI (AREE RIPARIALI)

VIADOTTO  
VALLONE TRICARICO

MACCHIA ARBUSTIVA

MACCHIA ARBUSTIVA

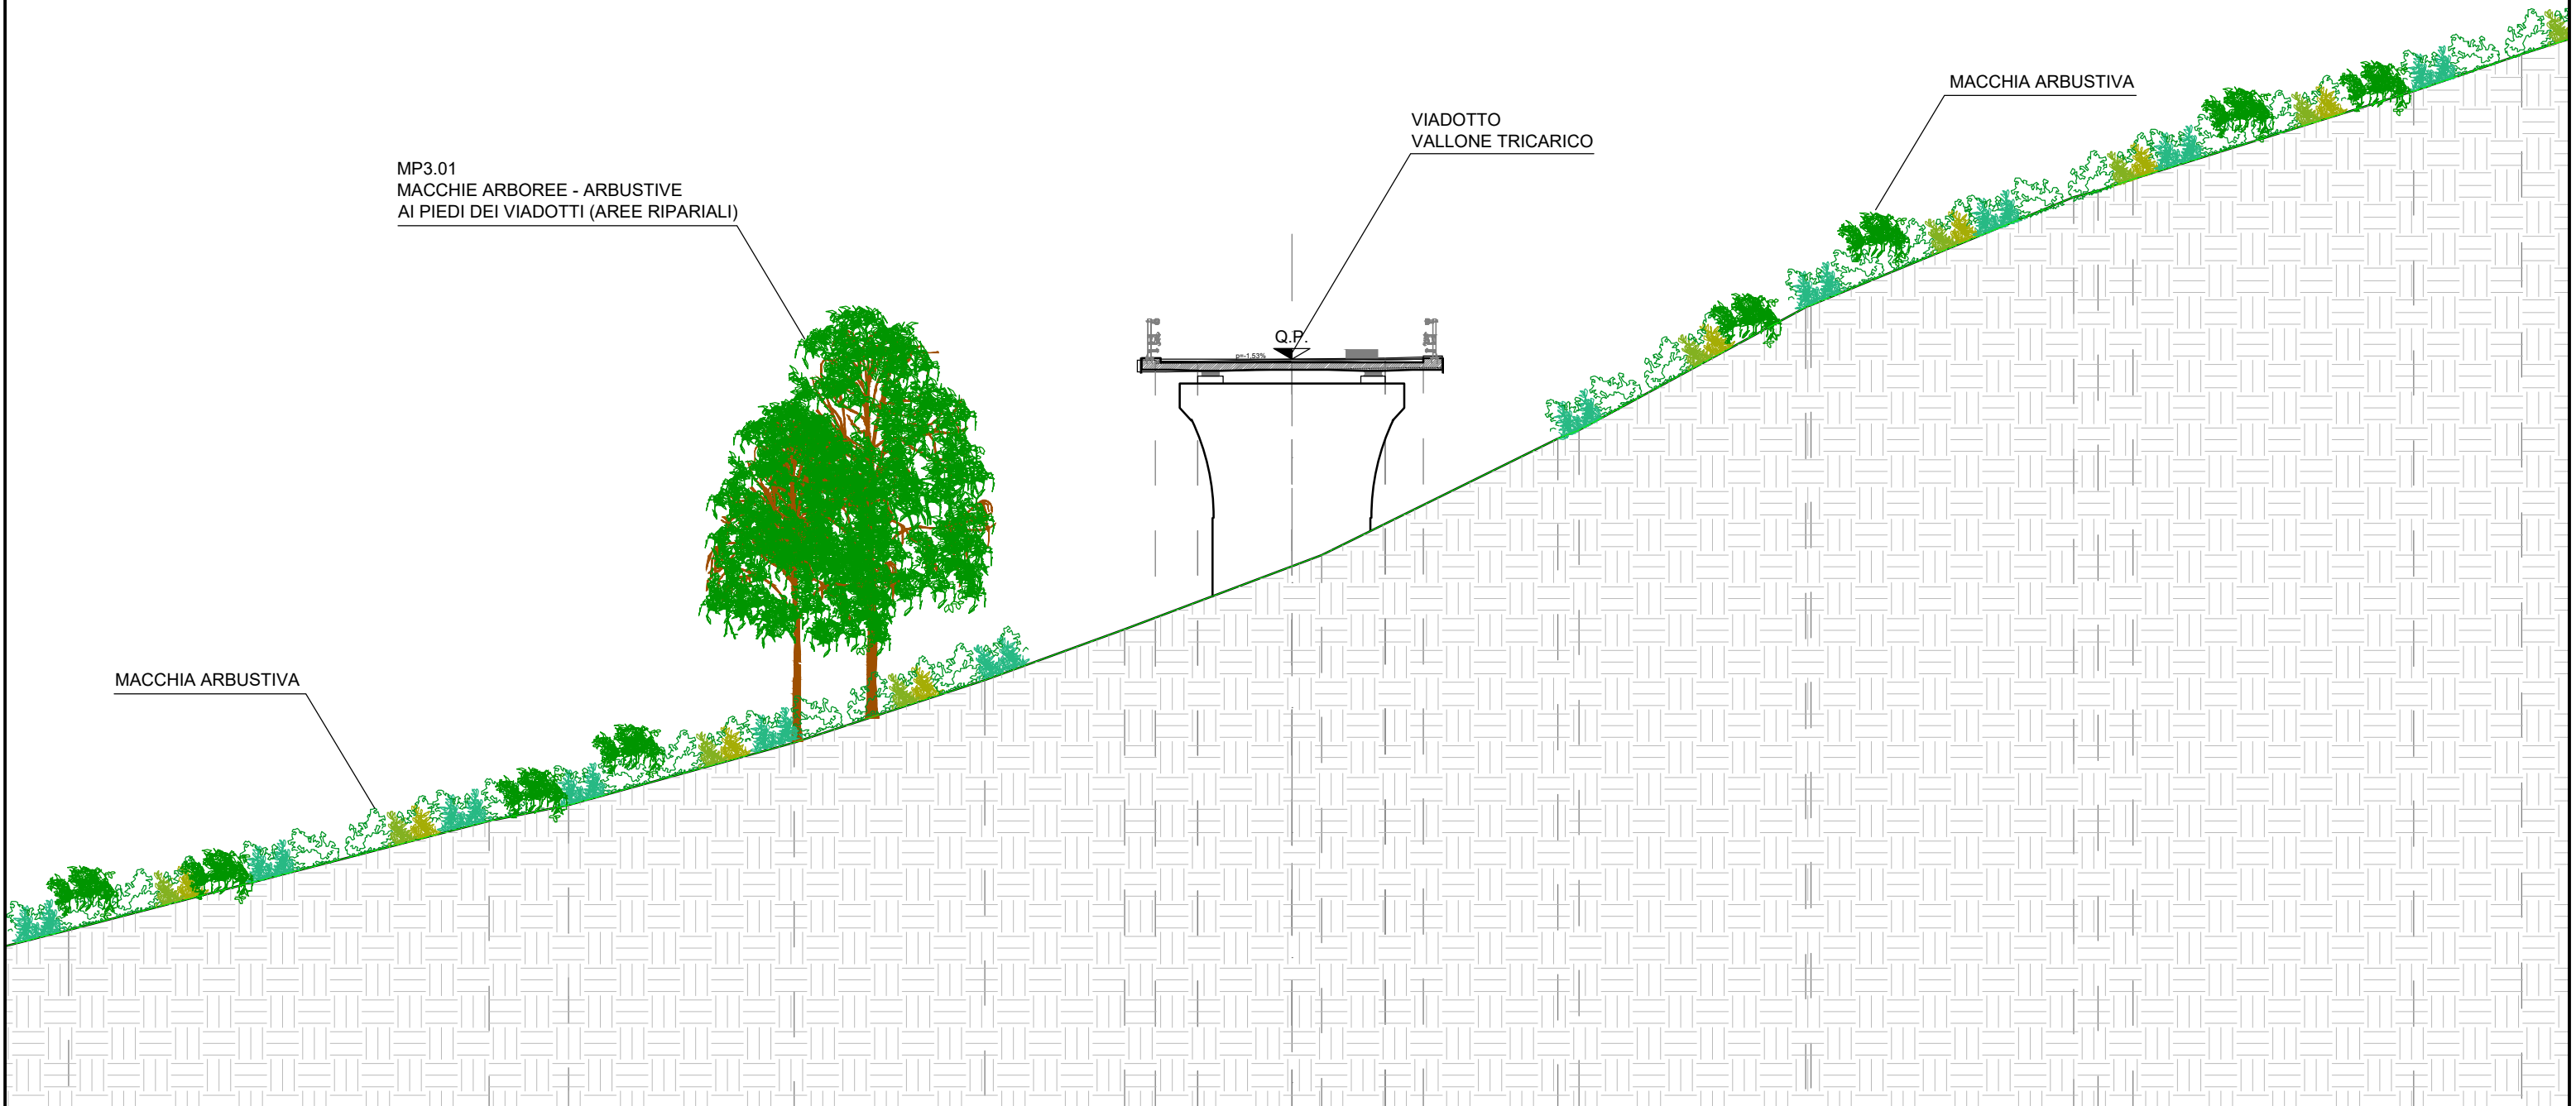


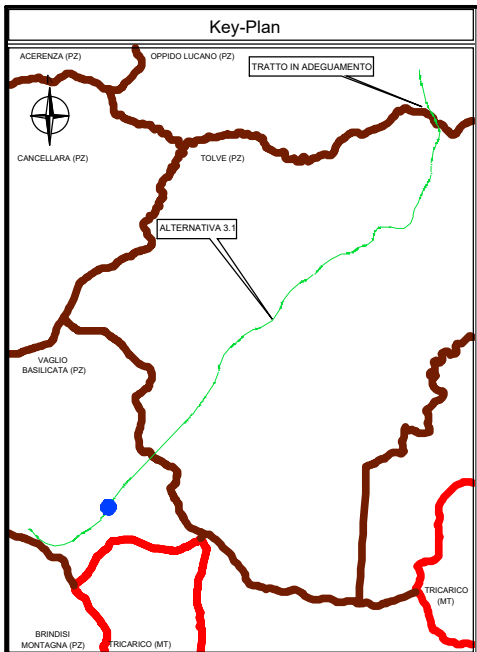

MACCHIA ARBOREA -  
- ARBUSTIVA PREESISTENTE






MC01.2 RECUPERO NATURALISTICO  
CON MACCHIA ARBUSTIVA

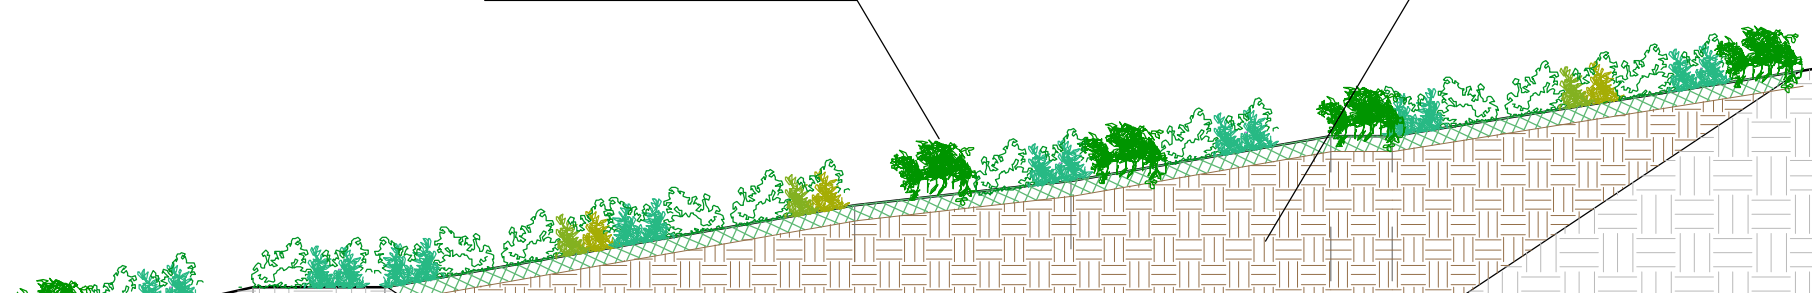

MP7  
RIMODELLAMENTO MORFOLOGICO

SEMINATIVI

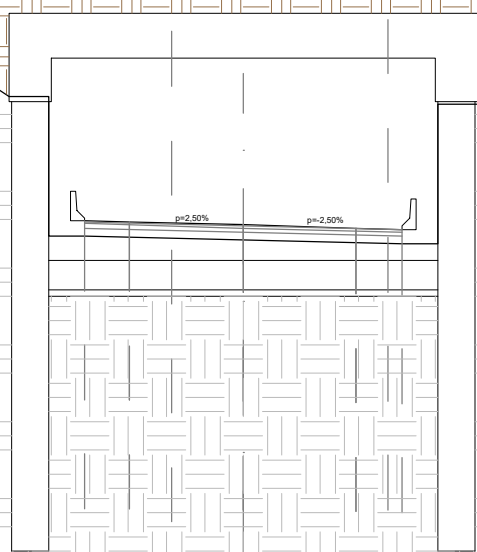

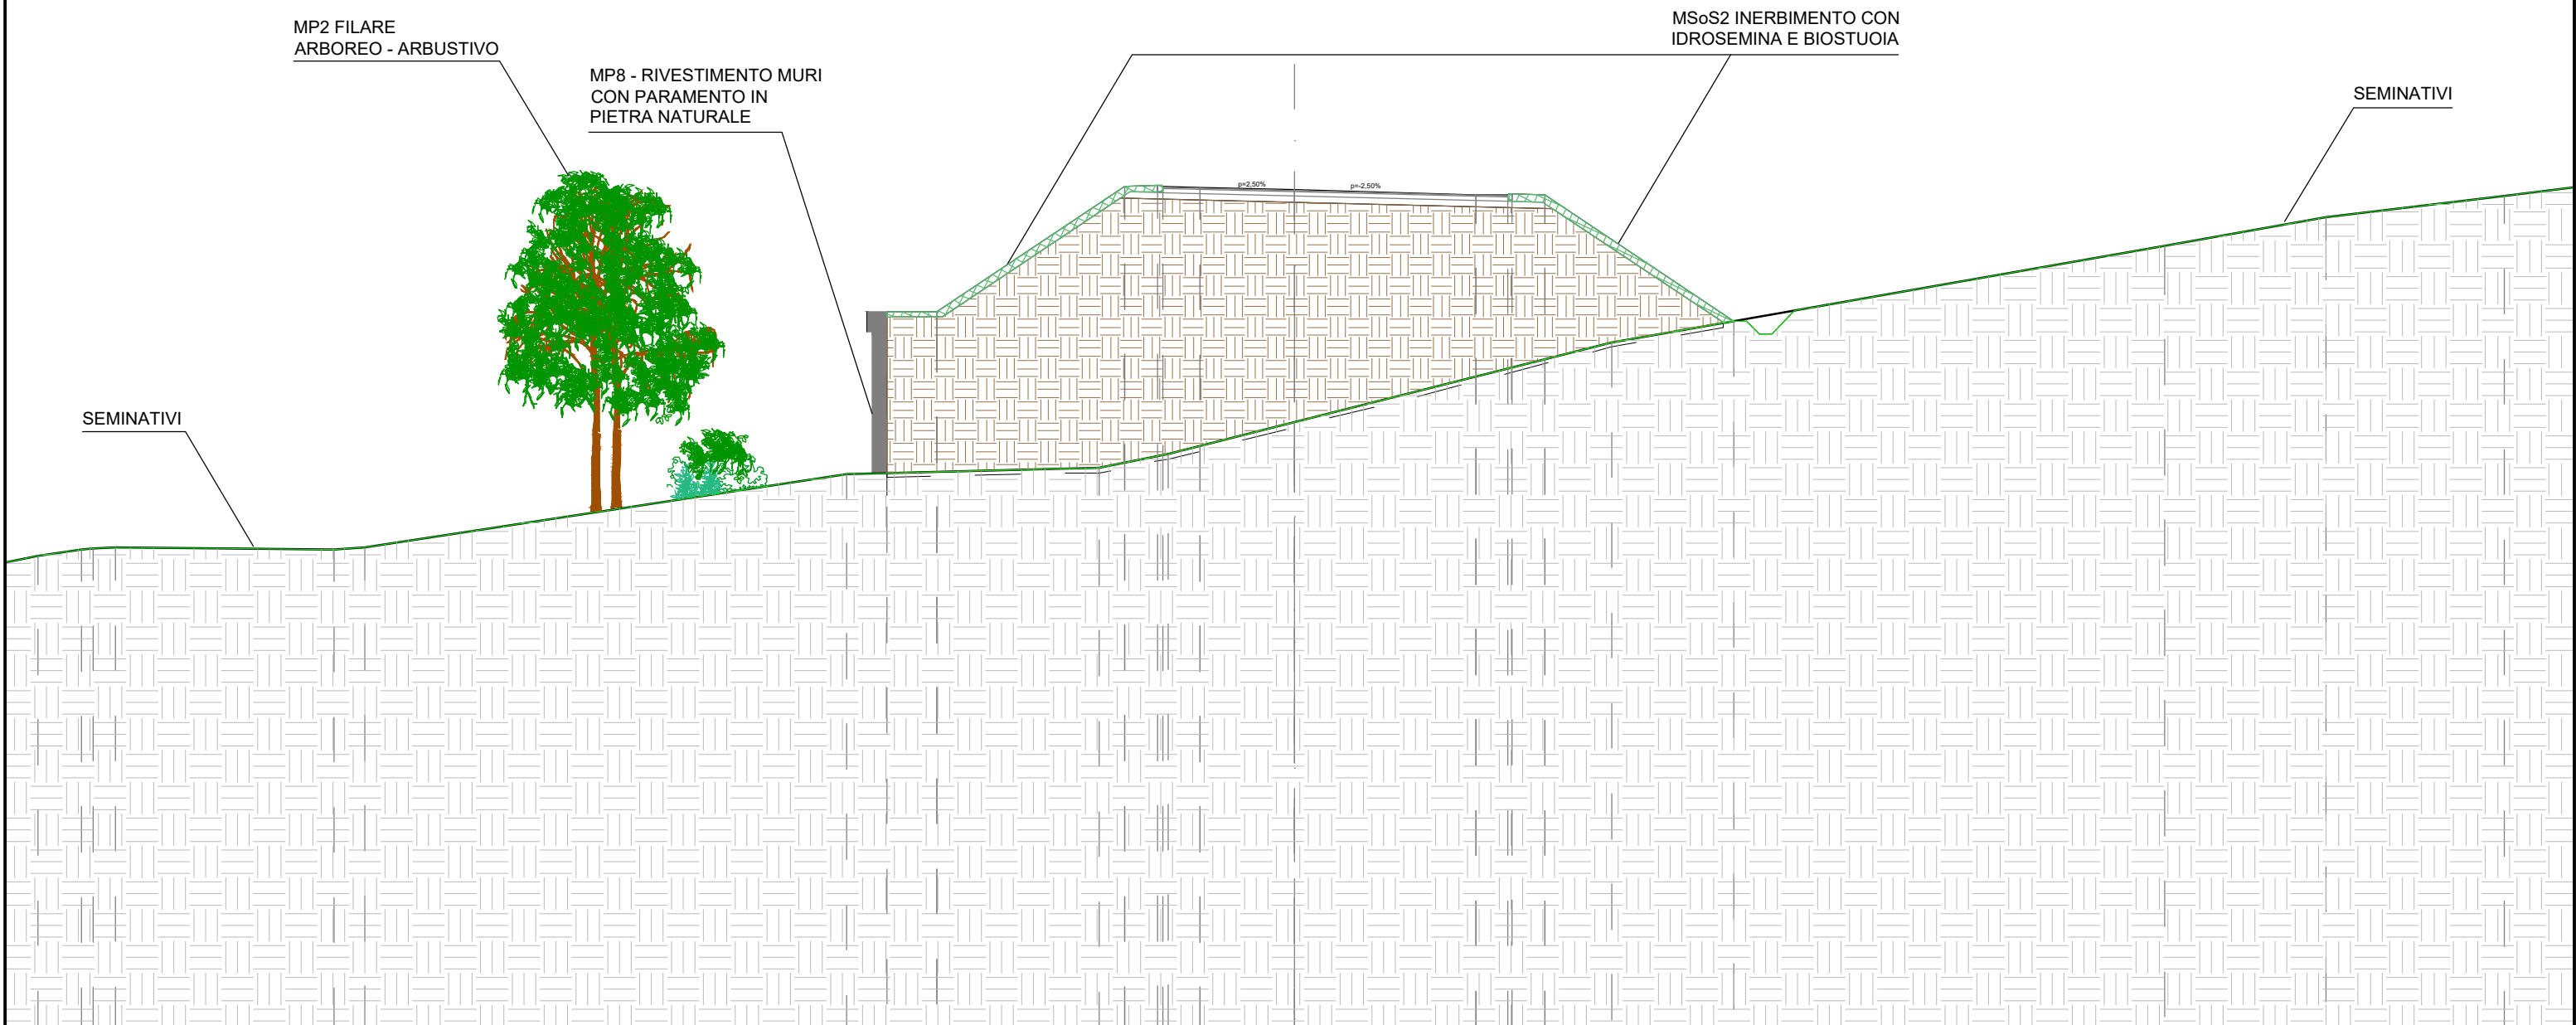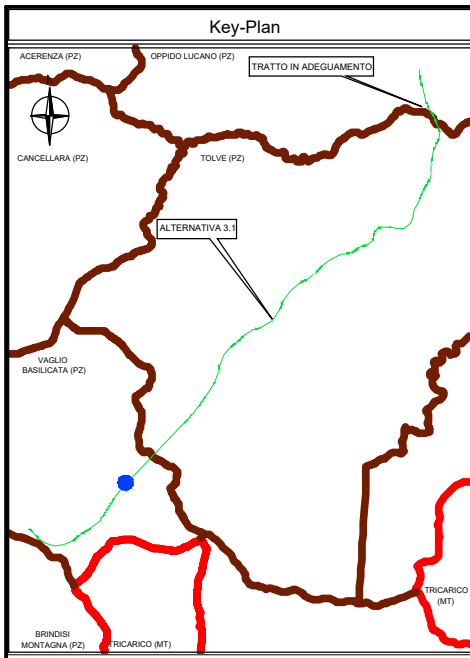



MP2 FILARE  
ARBOREO - ARBUSTIVO


MP8 - RIVESTIMENTO MURI  
CON PARAMENTO IN  
PIETRA NATURALE

MSoS2 INERBIMENTO CON  
IDROSEMINA E BIOSTUOIA

SEMINATIVI

SEMINATIVI

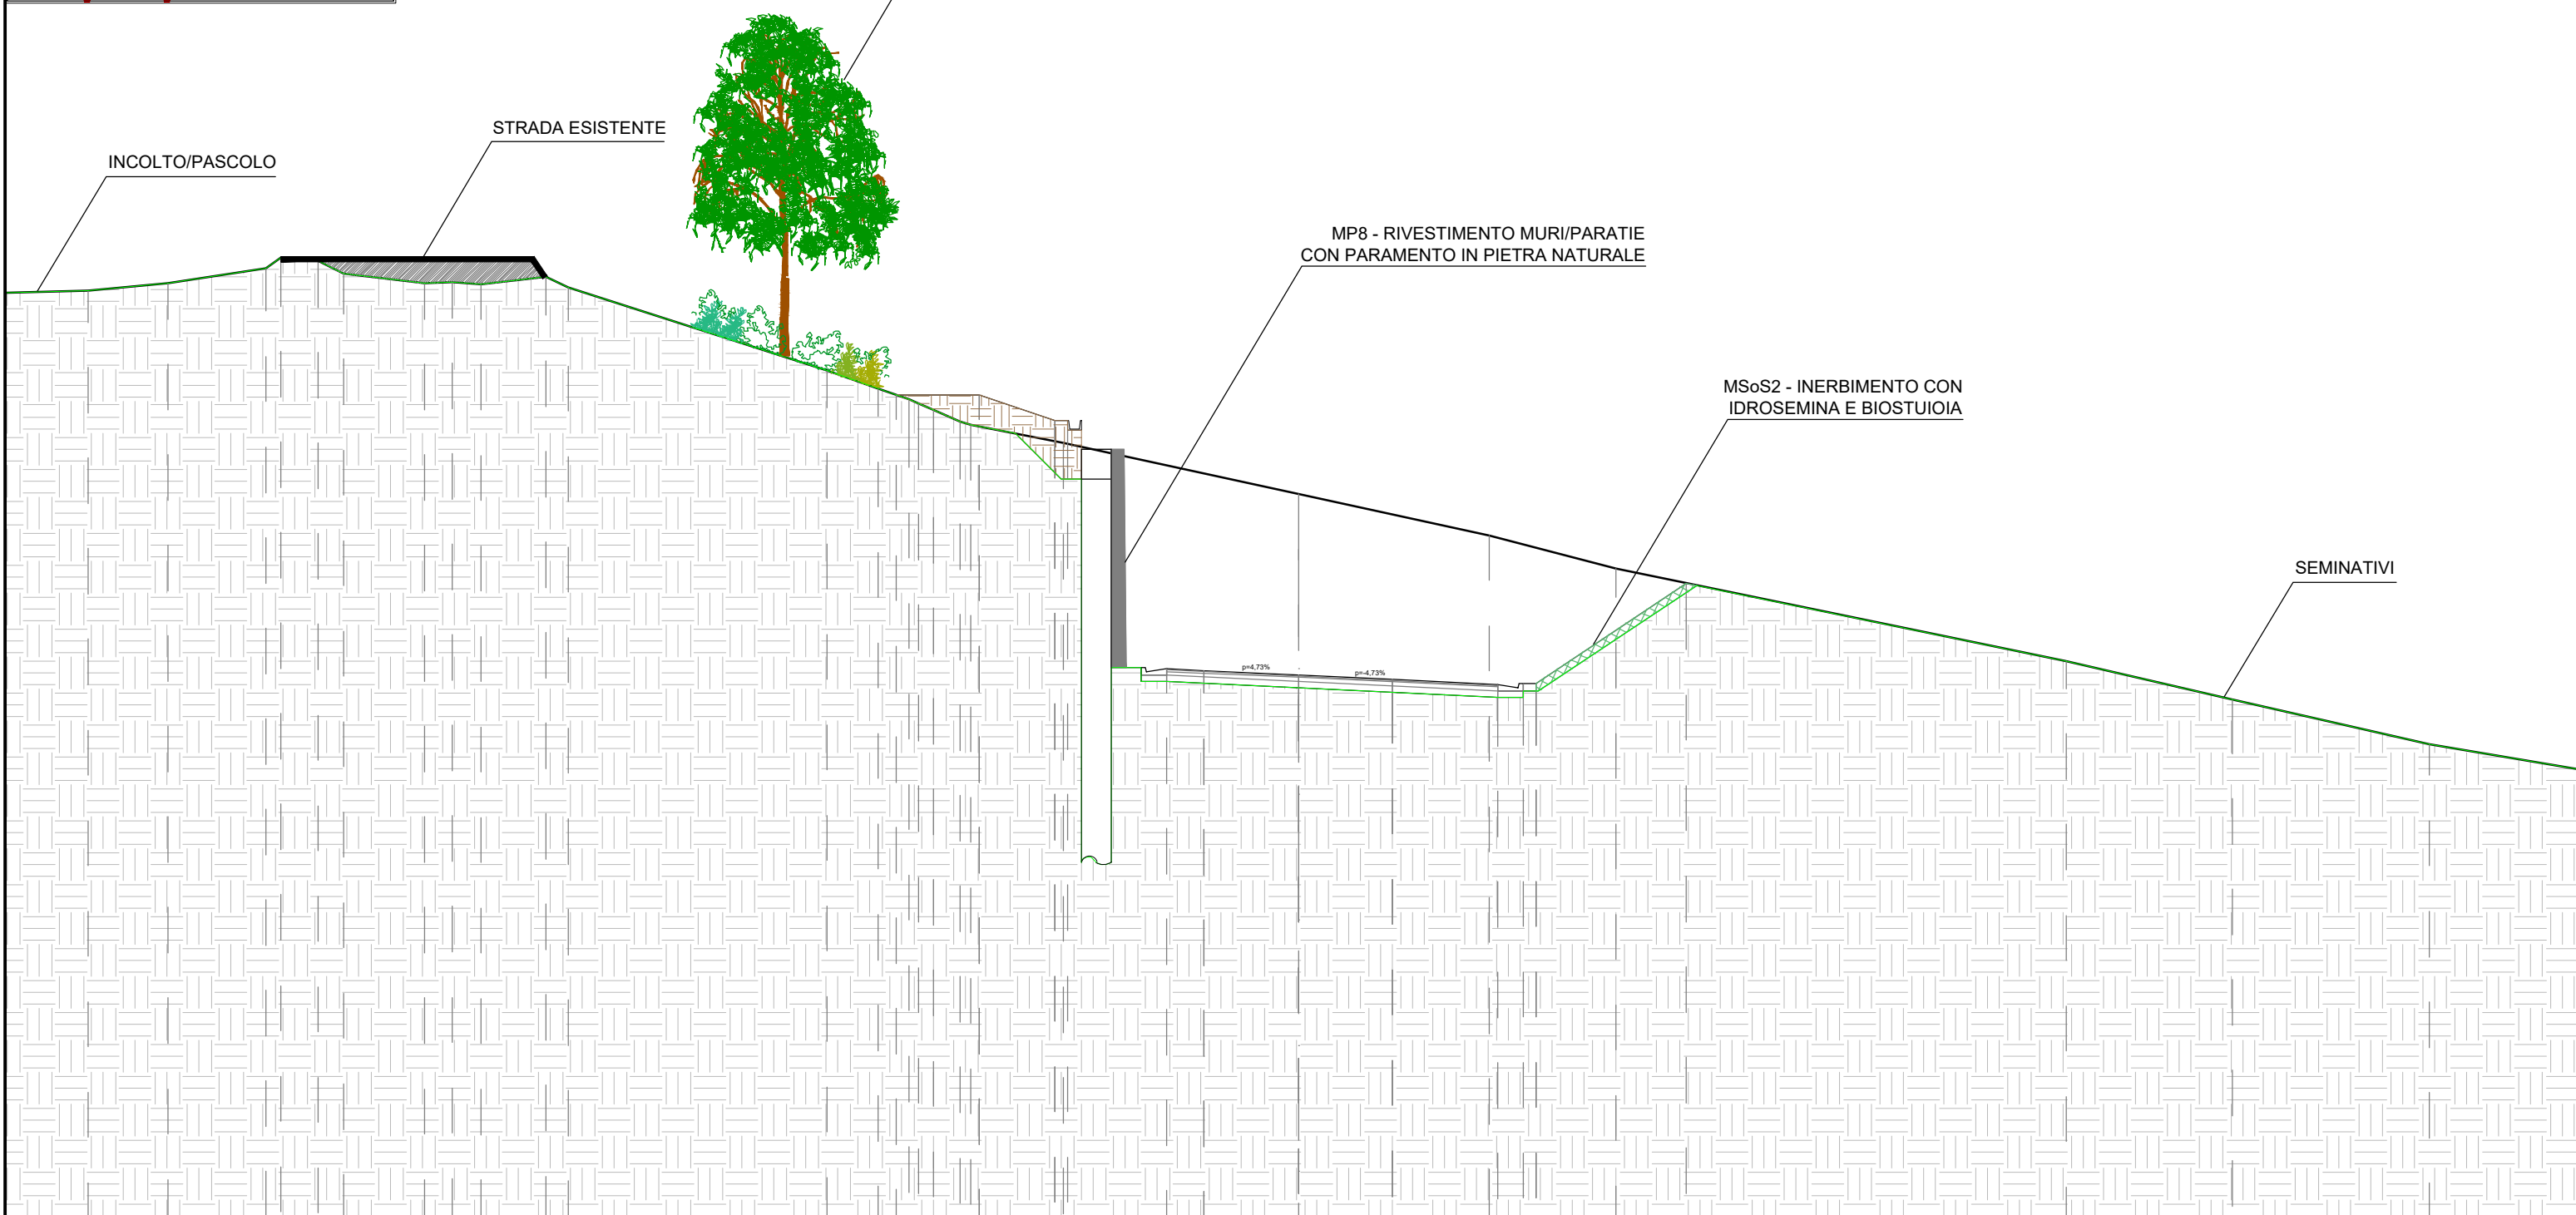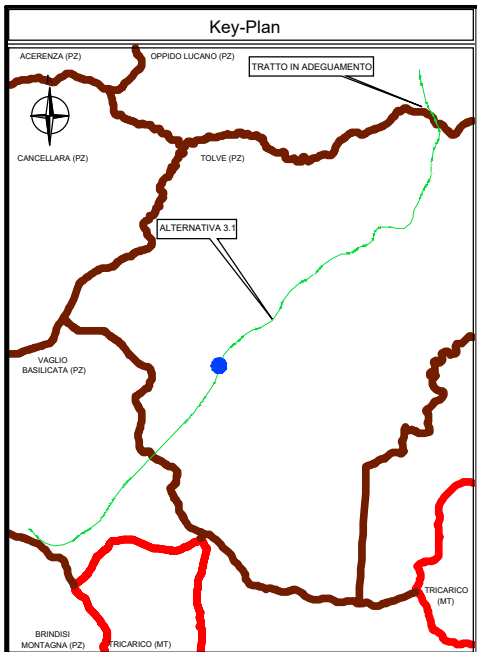

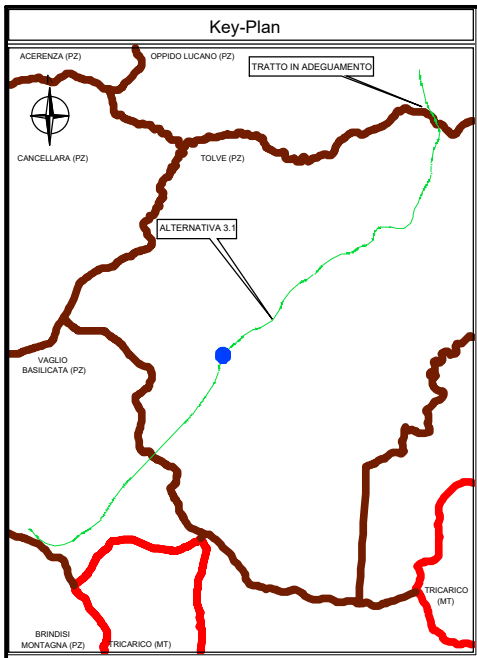


STRADA ESISTENTE



MACCHIA ARBUSTIVA


VIADOTTO VALLONE CERRO

MP3 - MACCHIE ARBOREE -  
- ARBUSTIVE AL PIEDE DEI VIADOTTI

MACCHIA ARBUSTIVA

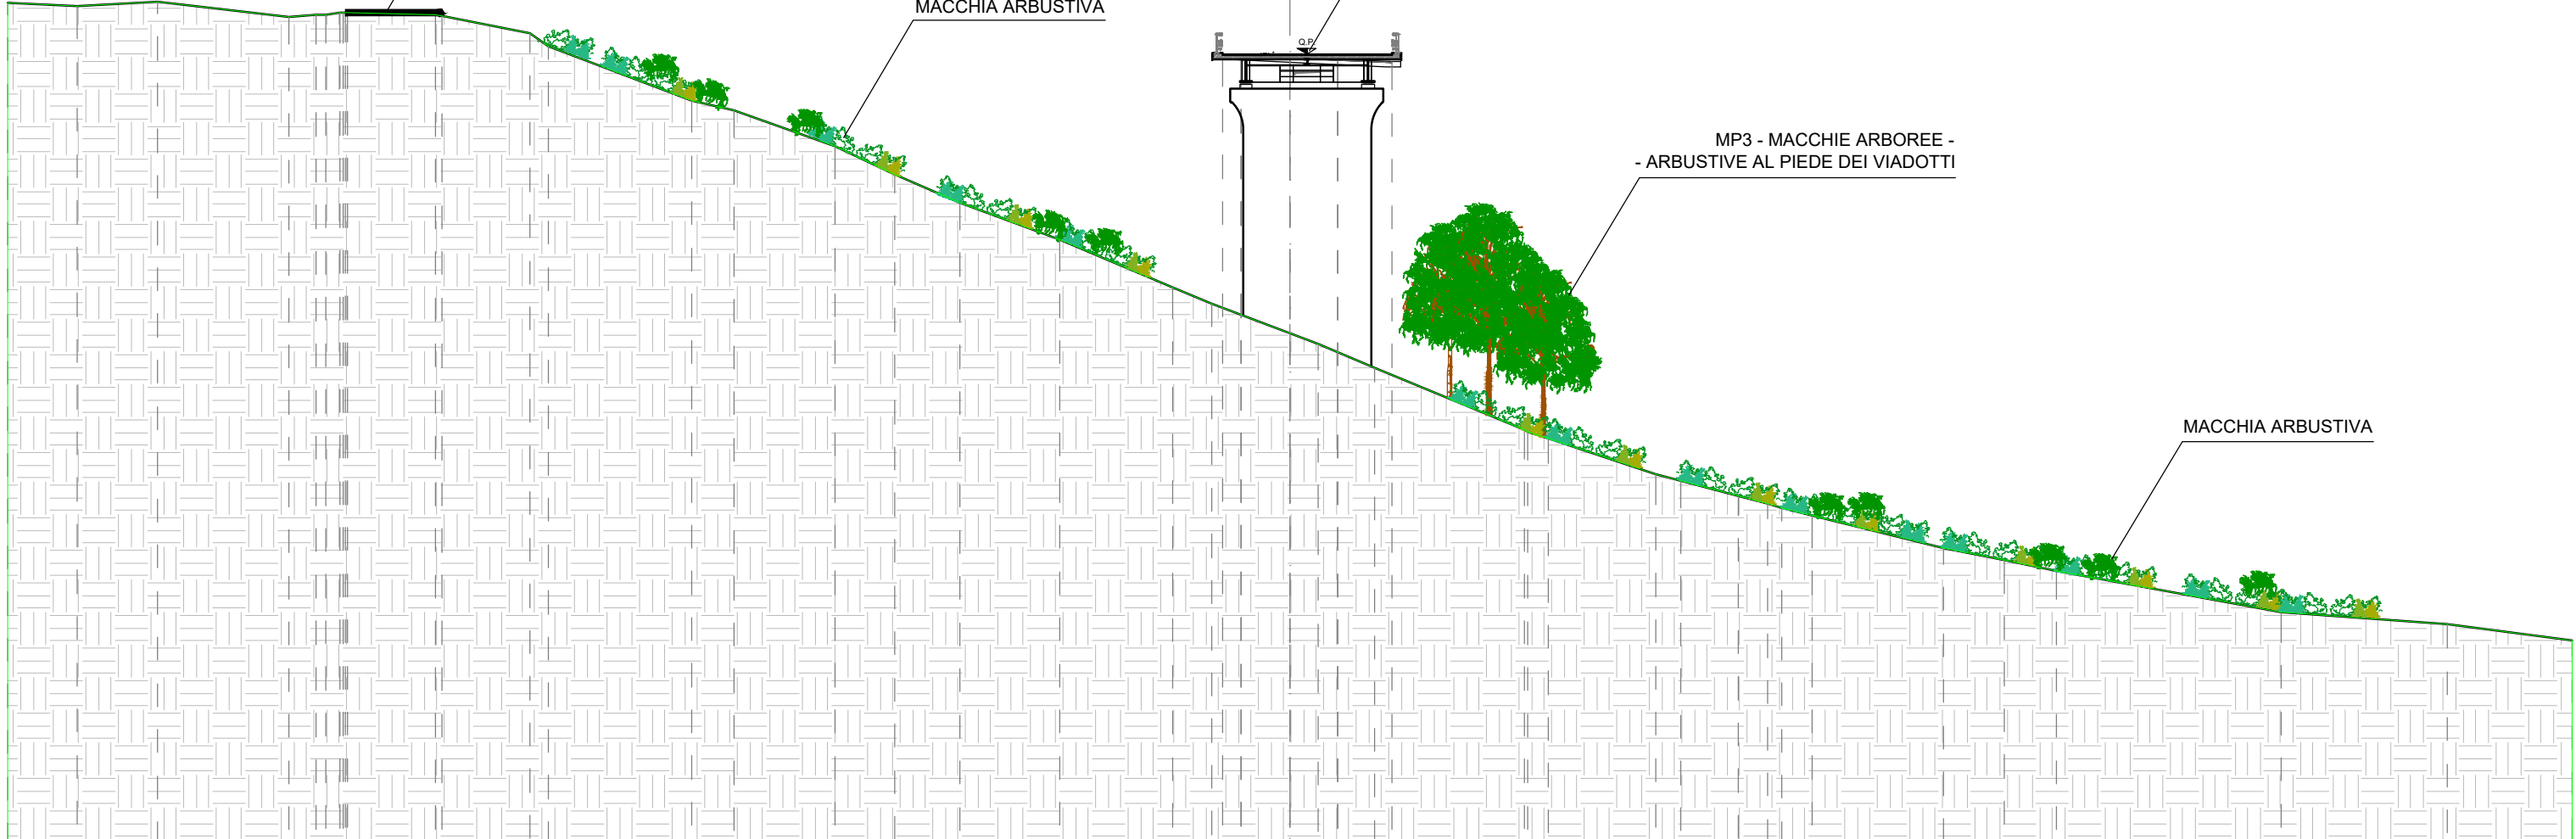

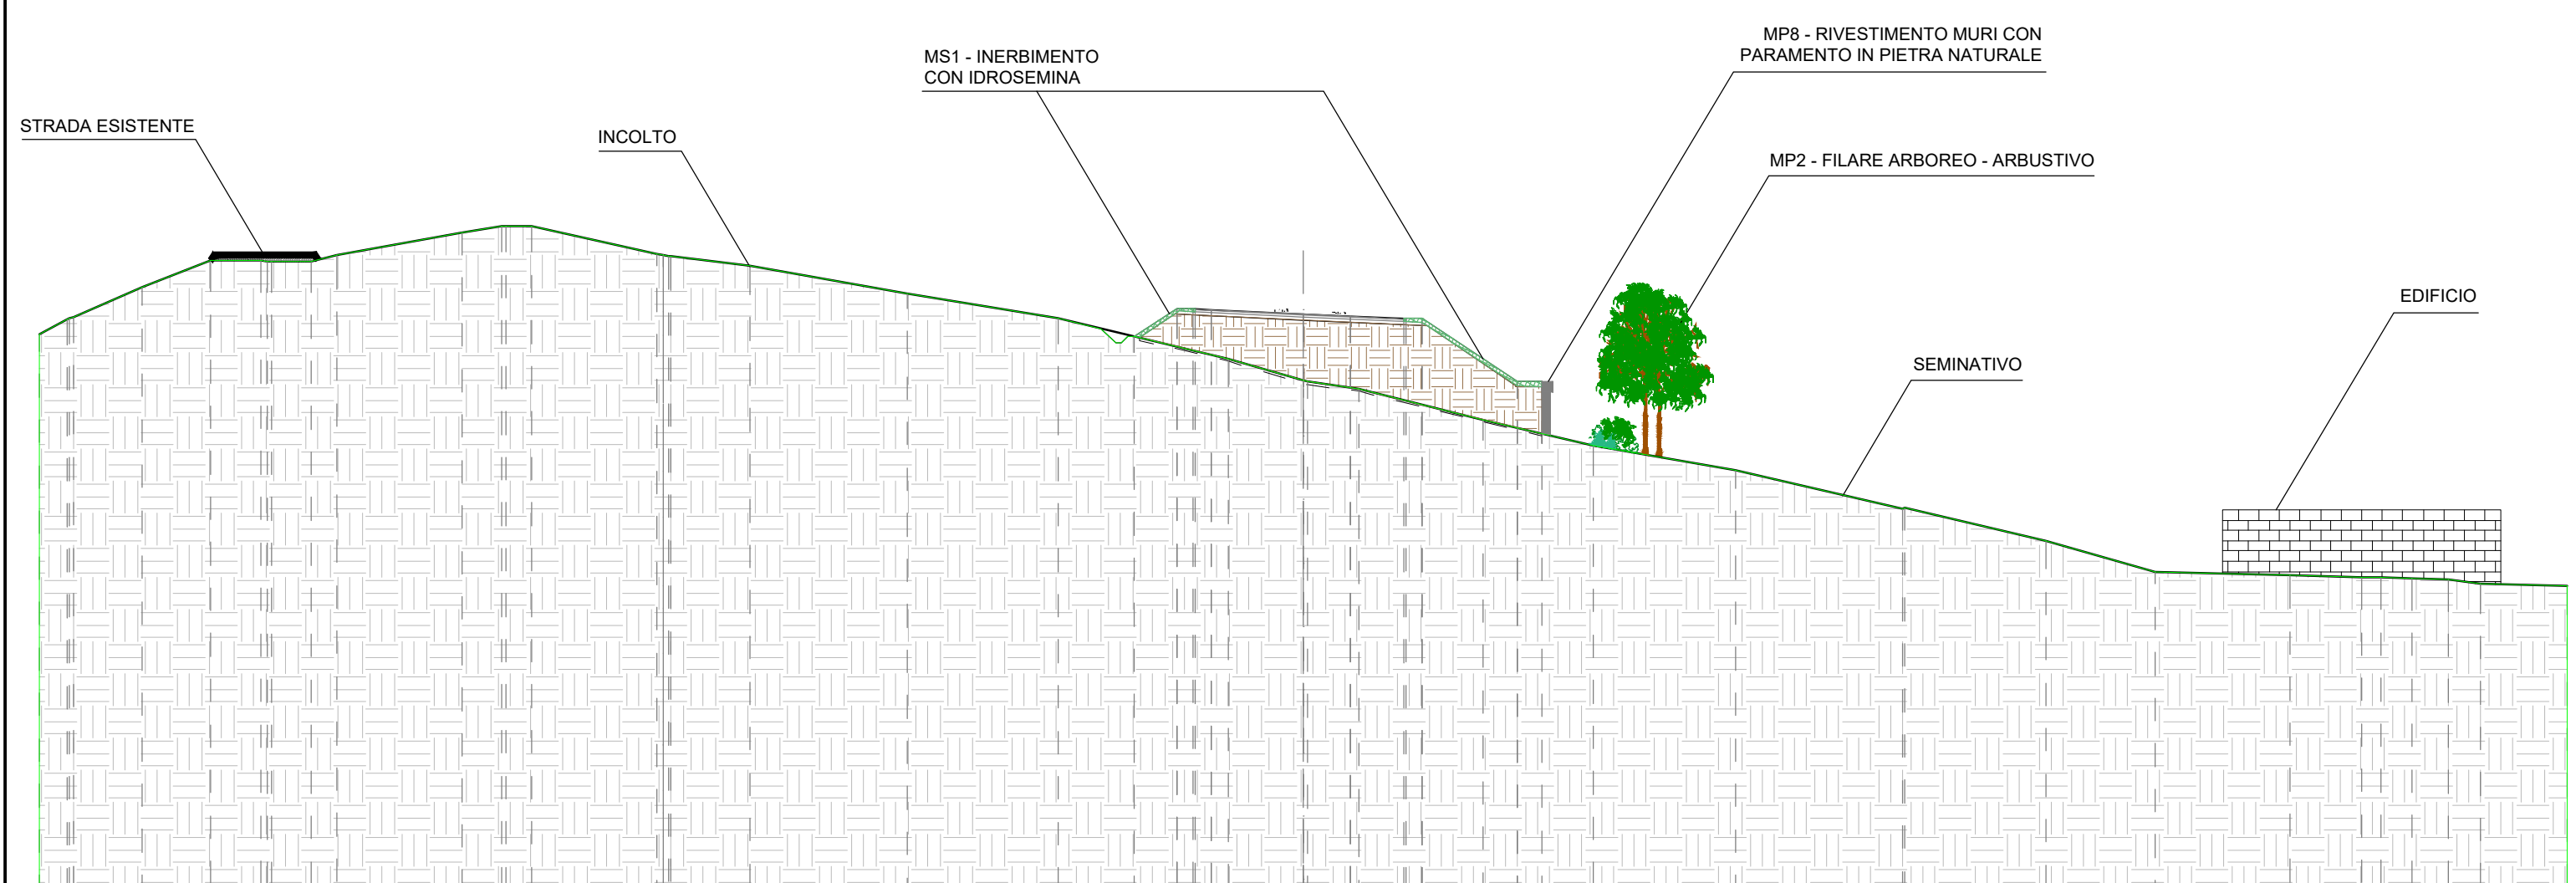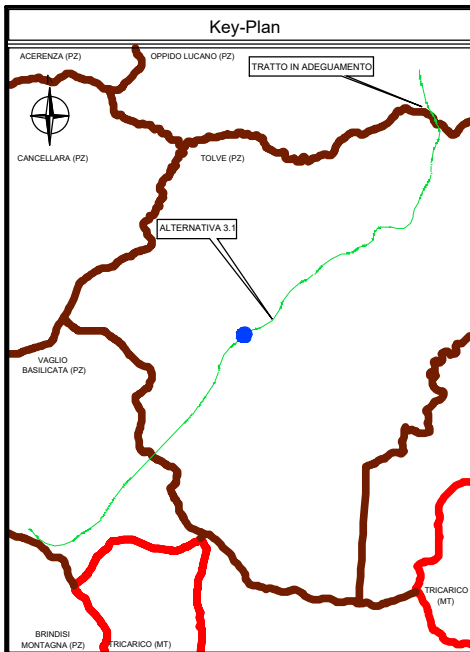

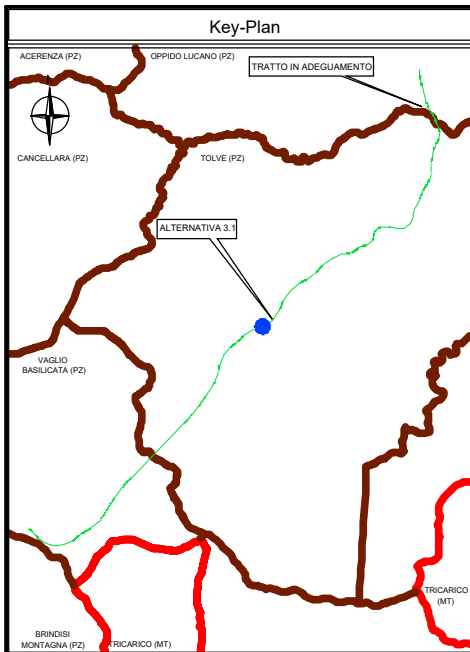

MC01.1 - RECUPERO ALL'USO  
AGRICOLO DELLE AREE DI CANTIERE

STRADA ESISTENTE

MACCHIA ARBUSTIVA


SEMINATIVI

MS1 - INERBIMENTO  
CON IDROSEMINA


MP8 - RIVESTIMENTO MURI CON  
PARAMENTO IN PIETRA NATURALE

MP2 - FILARE ARBOREO - ARBUSTIVO


SEMINATIVI

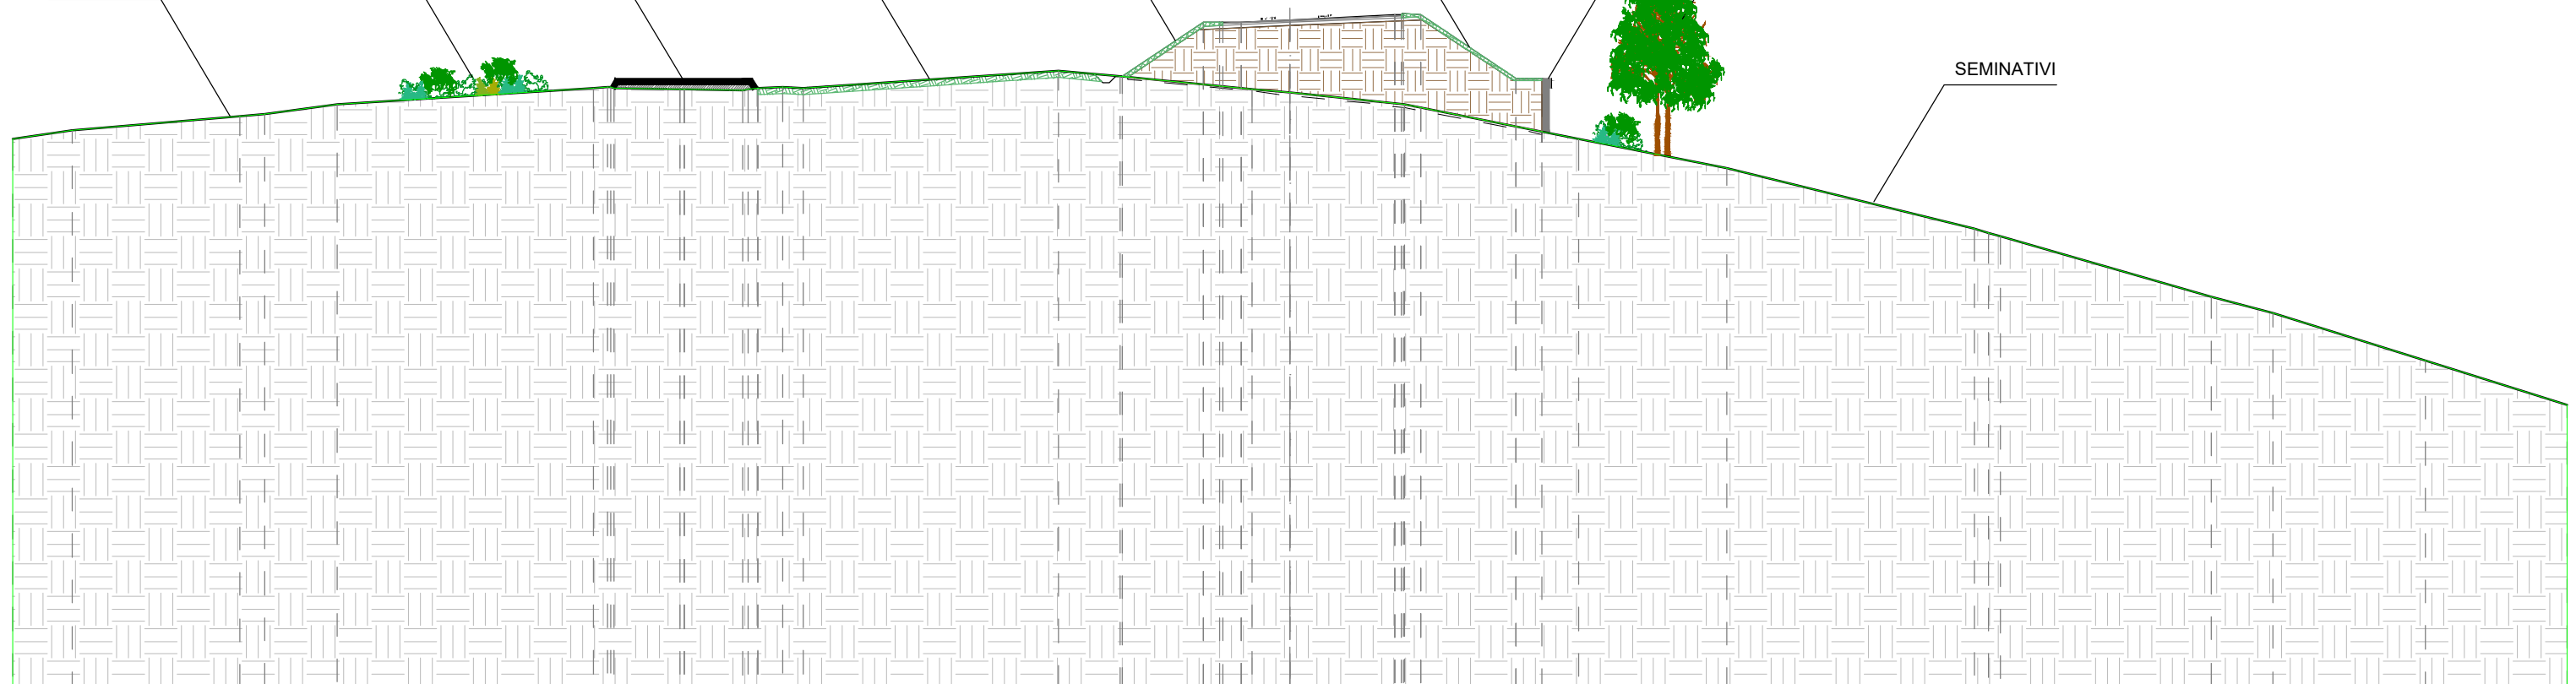




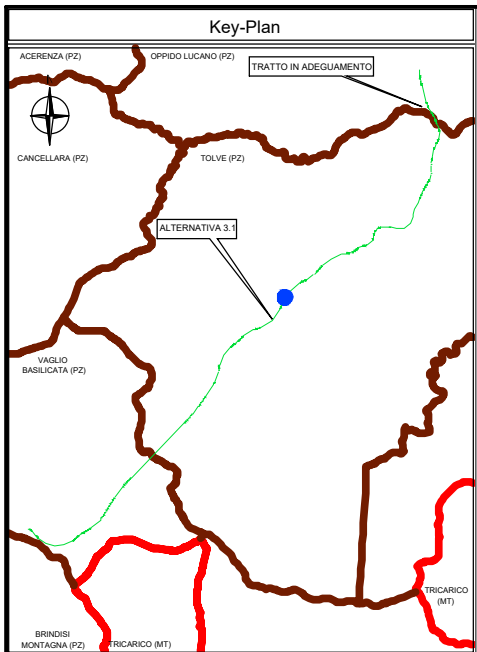

VIADOTTO CASTAGNO

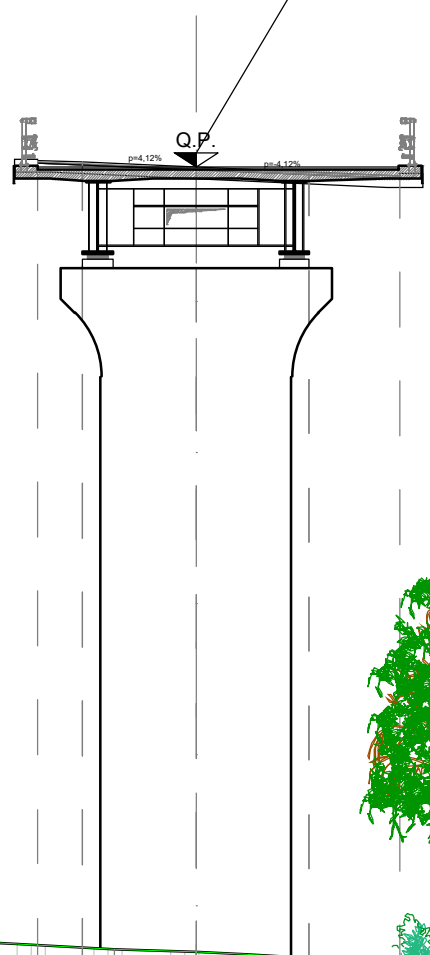

MP3 - MACCHIE ARBOREE - ARBUSTIVE  
AL PIEDE DEI VIADOTTI

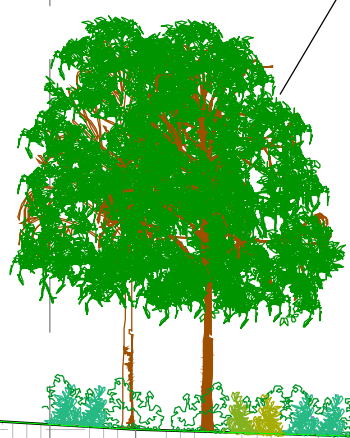

SEMINATIVI CON ULIVETII



SEMINATIVI

