


wtg	Latitudine	Longitudine	UTM84-33 N	UTM84-33 N
1	41°33'32.74"N	15° 9'33.28"E	4600837.00 m N	513279.00 m E
2	41°33'2.88"N	15° 9'2.04"E	4599915.00 m N	512575.00 m E
3	41°33'10.37"N	15° 9'52.22"E	4600148.00 m N	513719.00 m E
4	41°32'9.77"N	15° 9'43.96"E	4598279.00 m N	513531.00 m E
5	41°32'4.76"N	15° 10'21.83"E	4598126.00 m N	514409.00 m E
6	41°32'5.14"N	15° 11'5.12"E	4598140.00 m N	515412.00 m E

S.E.	Latitudine	Longitudine	UTM	UTM
Terna	41°35'19.48"N	15°23'13.24"E	4604189.59 m N	532257.70 m E
Uteute	41°35'26.05"N	15°23'36.22"E	4604394.05 m N	532788.04 m E

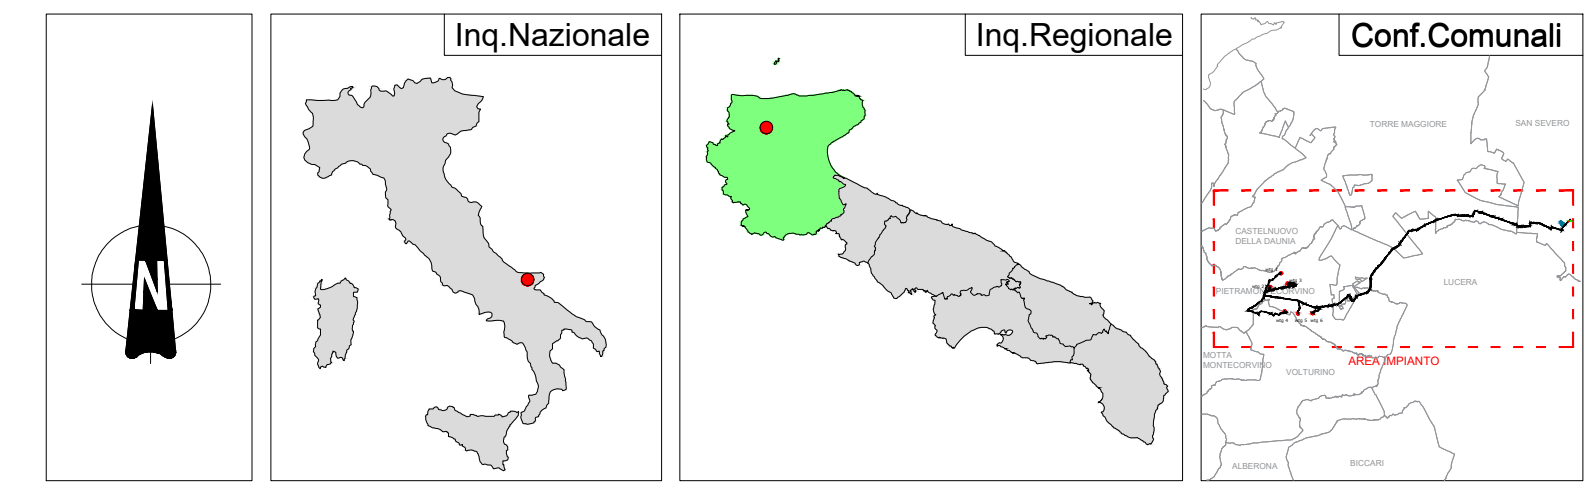

LEGENDA

-  wtg
Aereogeneratore
-  Asse di Progetto
-  Cavidotto in AT
-  Cavidotto MT Interno al Parco
-  Cavidotto MT Esterno al Parco
-  Sottostazione elettrica Tema
-  Stazione elettrica Utente
-  Area BESS Pn 12 MW
-  AVI - area vasta d'indagine 10500m (50 x h.max)

REGIONE PUGLIA 	PROVINCIA DI FOGGIA 	COMUNE DI PIETRAMONTECORVINO 
PIETRAMONTECORVINO		
Comune di Pietramontecorvino (FG) Località "Acquasalsa - Vado Bianco"		
Foglio: 345/6/32 Particelle: varie		
PROGETTO DEFINITIVO		
di un Parco Eolico composto da n. 6 aerogeneratori di potenza nominale pari a 6.2 MW con abbinato sistema d'accumulo (BESS) della potenza nominale di 12 MW, da ubicarsi in agro del comune di Pietramontecorvino (FG) - località "Acquasalsa - Vado Bianco" e della opere connesse e delle infrastrutture indispensabili da ubicarsi in agro del comune di San Severo (FG)		
PROFONISTE:  SORGENIA RENEWABLES VIA ALESSANDRO ALGARDI, 4 MILANO (MI) - 20148 P.N.A 1030005969 PEC: sorgenia.renewables@legalmail.it		Tan n° MIC 01-A
ELABORATO: Punto 1.a) AVI Area Vasta d'Indagine		
Numero: _____ Data: _____ Motivo: _____ Rev 0: _____ Giugno 2024: _____ Impugnato e nota MIC, DL, PRR e dal 11/08/2020/1/17		
PROGETTAZIONE GENERALE: STUDIO DI INGEGNERIA Ing. Michele R.G. CURTOTTI Viale Il Giugno n. 382 71026 San Severo (FG) Ordine degli Ingegneri di Foggia n. 1704 mail: ing.curtotti@unife.it pec: ing.curtotti@pec.it Cell: 338-9220246		Spazio Riservato agli Enti   
PROGETTAZIONE SPECIALISTICA: S.T.P. Damiani & Partners S.r.l. Via Morea n. 8 71026 Lucera (FG) mail: info@damianiandpartners.com pec: stp.damiani@pec.it Arch. Damiani Marco Via Morea n. 8 71026 Lucera (FG) Iscritto all'Ordine degli Architetti di Pescara al n° 1858		

Tutti i diritti sono riservati. la riproduzione anche parziale del disegno è vietata.