


scala 1:200

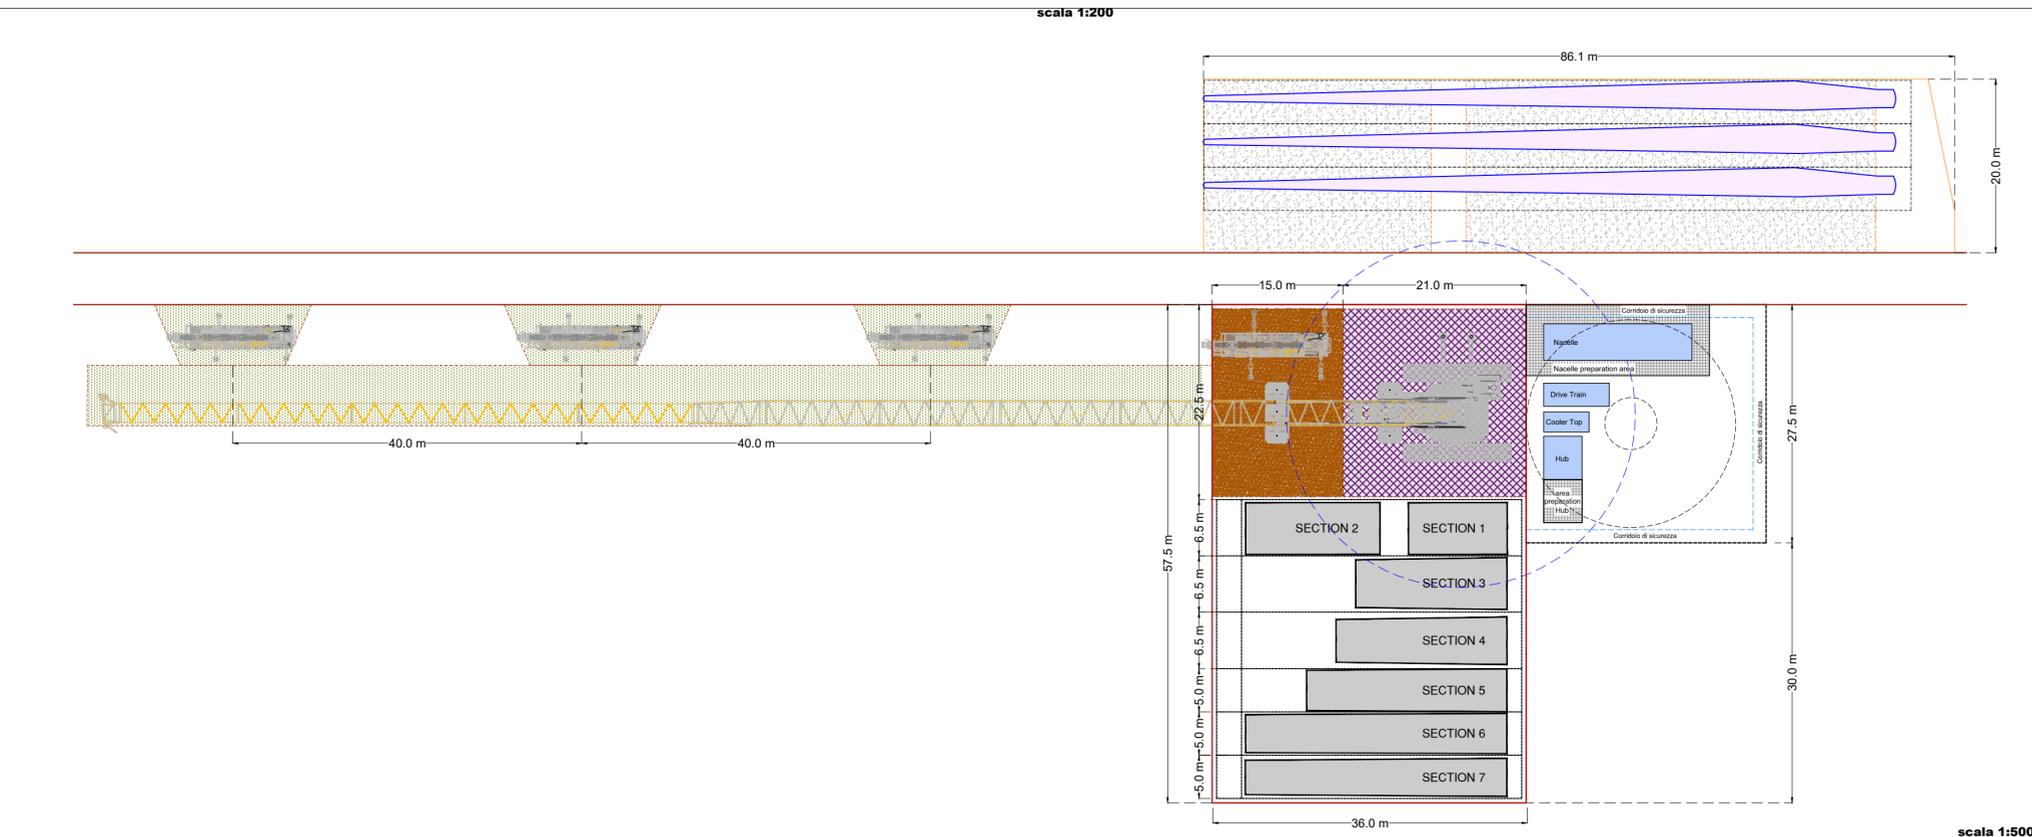

scala 1:500

REGIONE PUGLIA
PROVINCIA DI TARANTO
COMUNE DI AVETRANA

Oggetto:
PROGETTO DEFINITIVO PER LA COSTRUZIONE E L'ESERCIZIO DI UN IMPIANTO EOLICO NEL COMUNE DI AVETRANA DENOMINATO "Venticinque Anni" COSTITUITO DA 10 AEROGENERATORI DI POTENZA TOTALE PARI A 72 MW E RELATIVE OPERE DI CONNESSIONE

Sezione:
SEZIONE OC - TAVOLE GRAFICHE OPERE CIVILI

Elaborato:
PARTICOLARE IN SEZIONE DI STRADA E PIAZZOLA TIPO

Nome file stampa: EO_AVT01_PD_OC_08_00.pdf	Codifica regionale: TM CJ3G3_ElaboratoGrafico_02_08	Scala: VARIE	Formato di stampa: 420x790
Nome elaborato: EO_AVT01_PD_OC_08	Tipologia: D		

Proponente:
E-WAY 12 S.r.l.
Piazza di San Lorenzo in Lucina, 4
00186 ROMA (RM)
P.IVA. 17481561003

Progettista:
E-WAY 12 S.r.l.
Piazza di San Lorenzo in Lucina, 4
00186 ROMA (RM)
P.IVA 17481561003

E-WAY 12 S.R.L.
Pzza di San Lorenzo in Lucina, 4
00186 - Roma
C.F./P.Iva 17481561003
e-way12@legalmail.it

CODICE	REV. n.	DATA REV.	REDAZIONE	VERIFICA	VALIDAZIONE
EO_AVT01_PD_OC_08	00	07/2024	R. Fuccia/A. Zambrano	A. Bottone	A. Bottone