

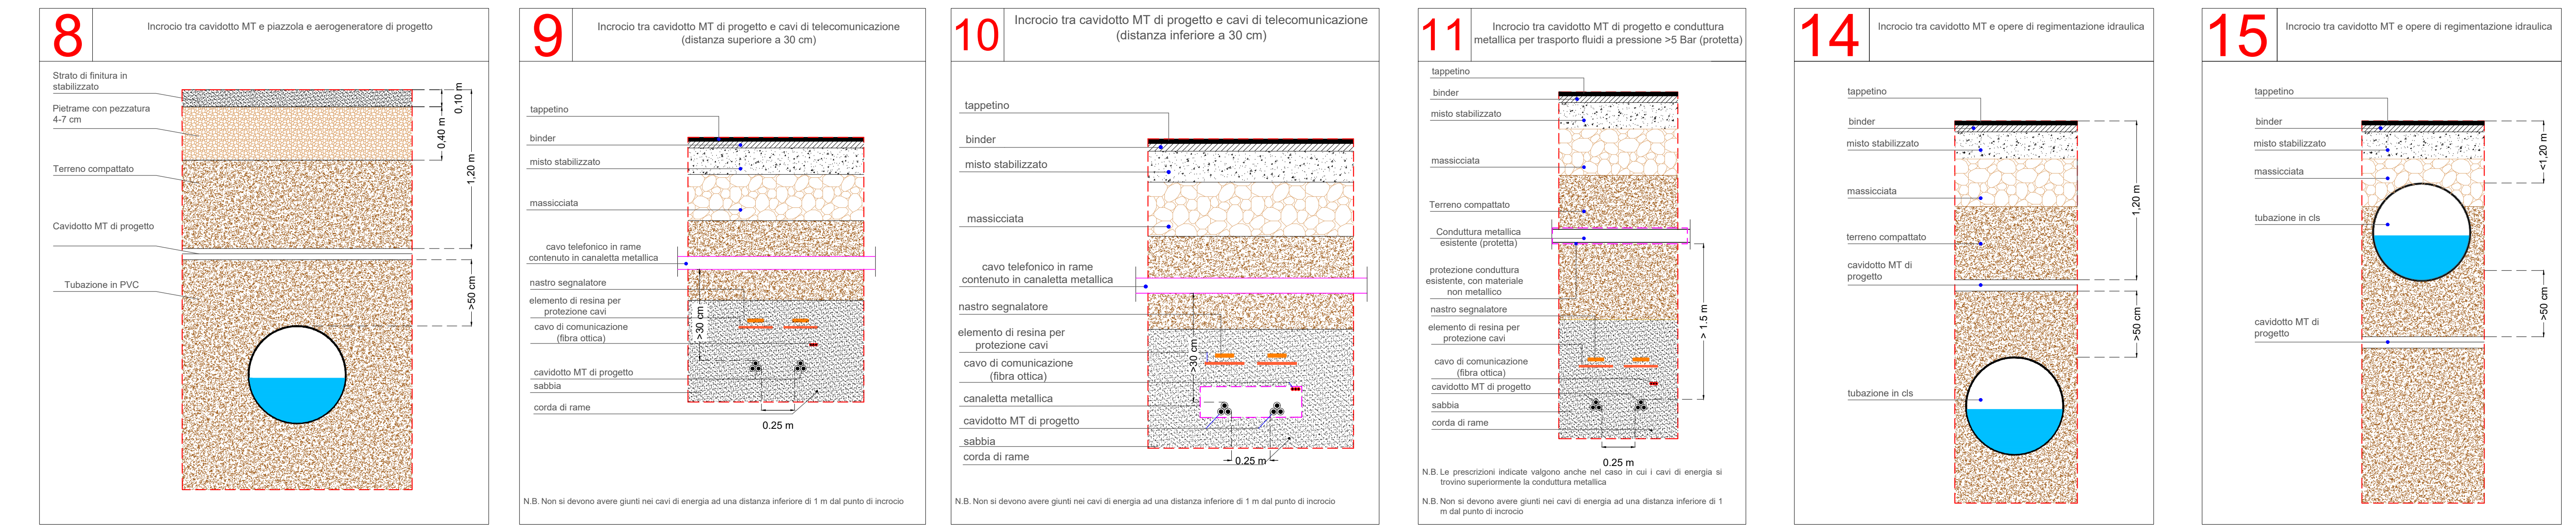


TIPOLOGICO RISOLUZIONI IN PARALLELEISMO

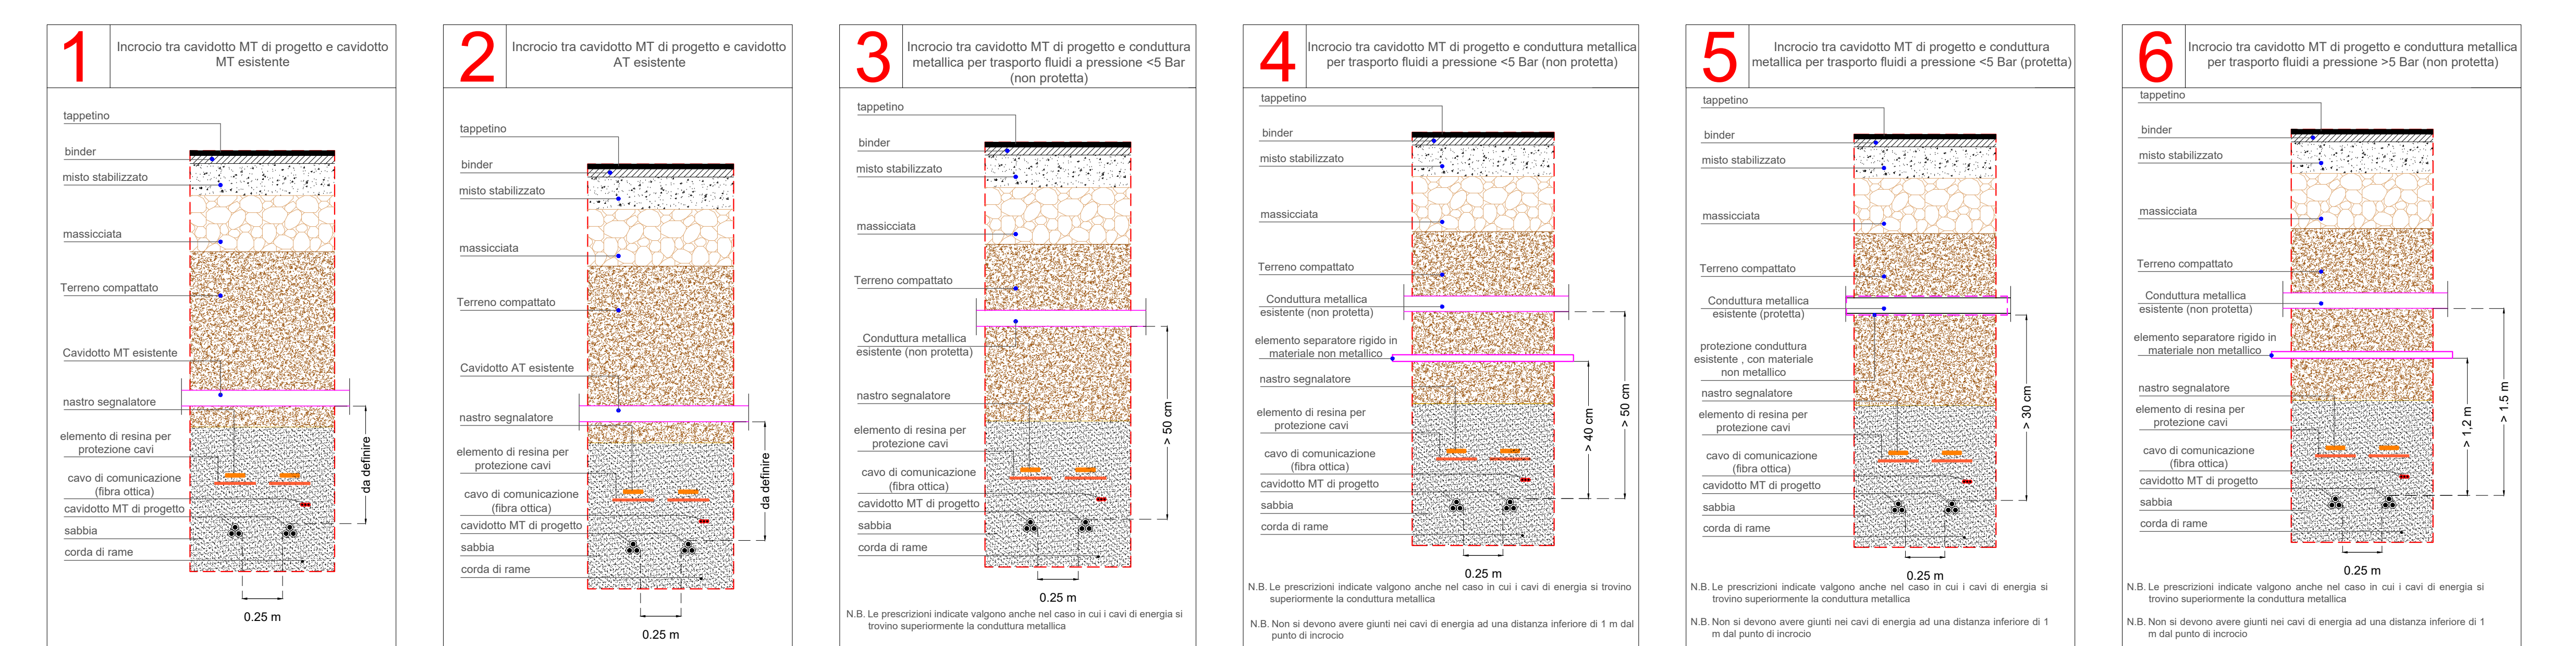

TIPOLOGICO RISOLUZIONI IN INCROCIO

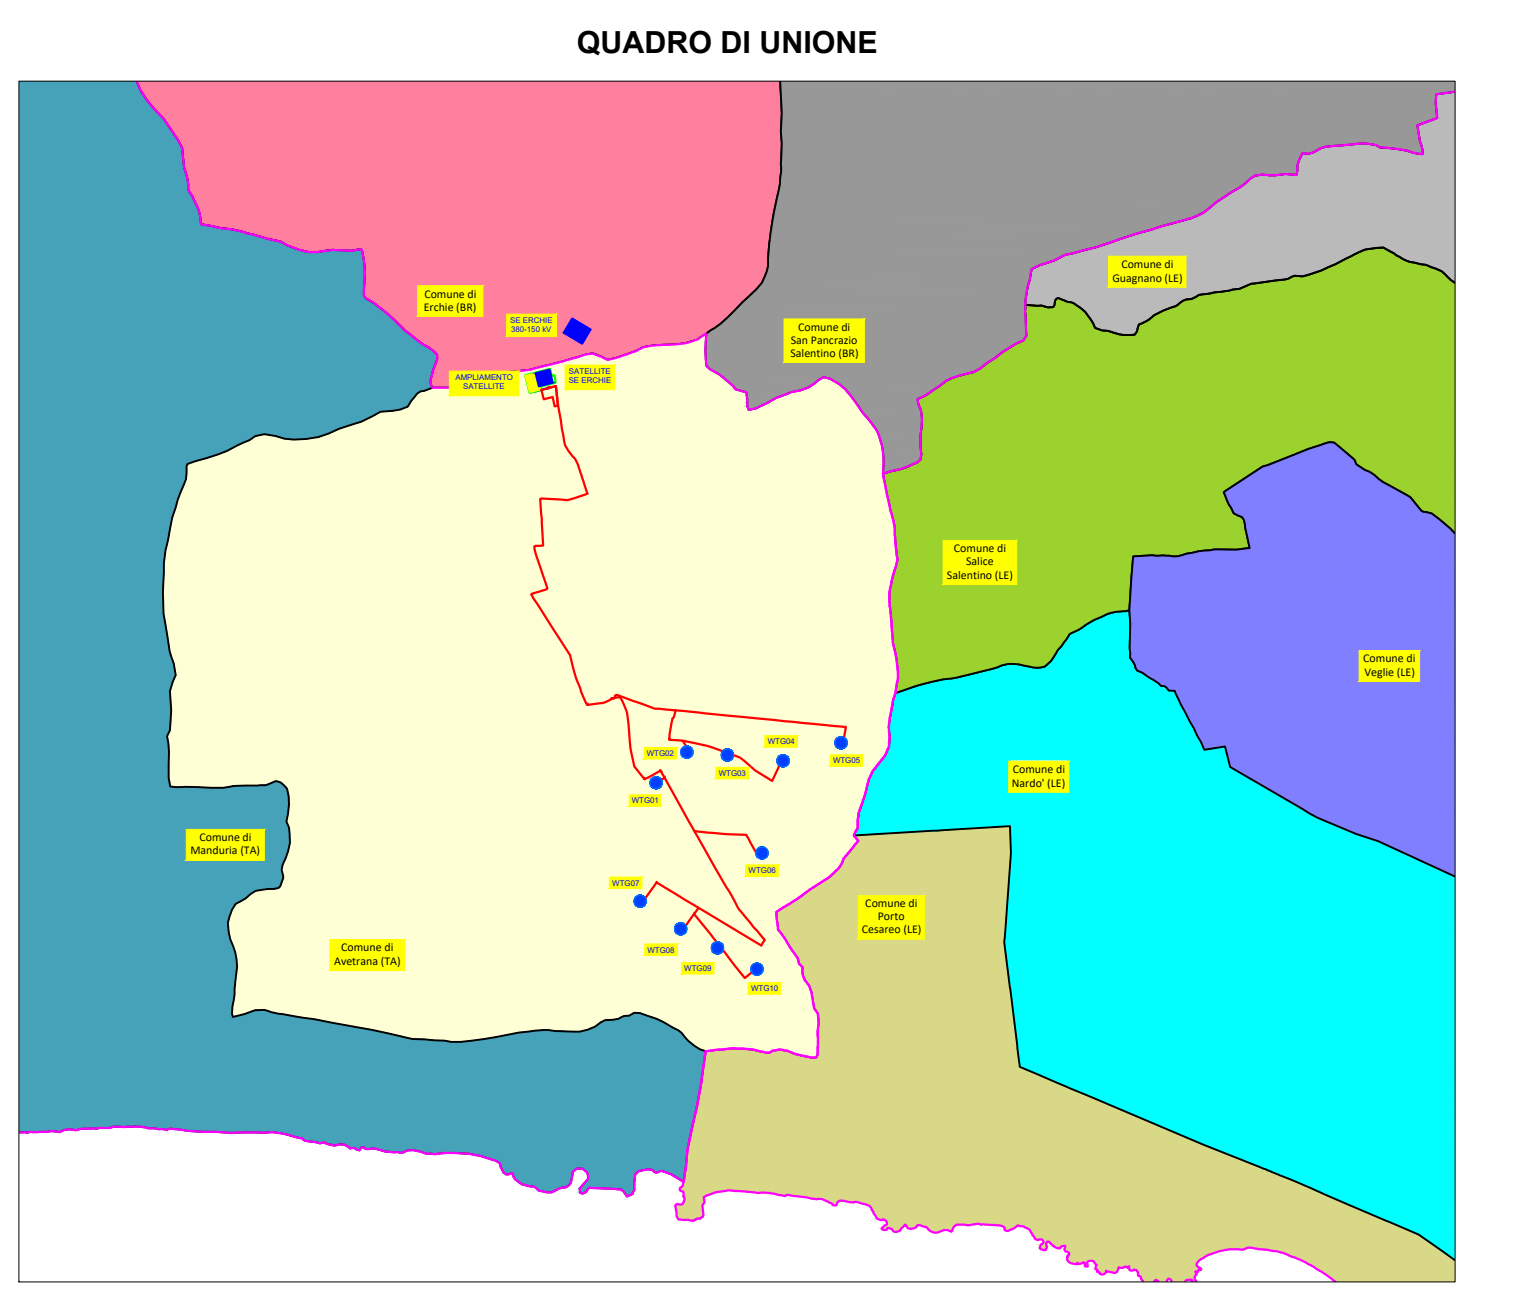

REGIONE PUGLIA
 PROVINCIA DI TARANTO
COMUNE DI AVETRANA

Oggetto:
PROGETTO DEFINITIVO PER LA COSTRUZIONE E L'ESERCIZIO DI UN IMPIANTO EOLICO NEL COMUNE DI AVETRANA DENOMINATO "VEINTICINQUE ANNI" COSTITUITO DA 10 AEROGENERATORI DI POTENZA TOTALE PARI A 72 MW E RELATIVE OPERE DI CONNESSIONE

Sezione:
SEZIONE OC - TAVOLE GRAFICHE OPERE CIVILI

Elaborato:
RISOLUZIONE TIPOLOGICA DELLE INTERFERENZE

Nome file stampa: EO_AVT01_PD_OC_12_00.pdf	Codice regionale: TMCJ3G3_ElaboratoGrafico_02_12	Scala: 1:25000	Formato di stampa: A0
Nome elaborato: EO_AVT01_PD_OC_12	Tipologia: D		

Progettista:
E-WAY 12 S.r.l.
 Piazza di San Lorenzo in Lucina, 4
 00186 ROMA (RM)
 P.IVA 17481561003

Redazione:
E-WAY 12 S.r.l.
 Piazza di San Lorenzo in Lucina, 4
 00186 ROMA (RM)
 C.F. P.IVA 17481561003
 e-way12@gmail.it

CODICE EO_AVT01_PD_OC_12	REV. n. 00	DATA REV. 07/2024	REDAZIONE M. Verdame	VERIFICA A. Bottone	VALIDAZIONE A. Bottone
-----------------------------	---------------	----------------------	-------------------------	------------------------	---------------------------

E-WAY 12 S.r.l.
 Piazza di San Lorenzo in Lucina, 4
 00186 ROMA (RM)
 P.IVA 17481561003

