




SEZIONE FONDAZIONE DI PROGETTO - SCALA 1:100

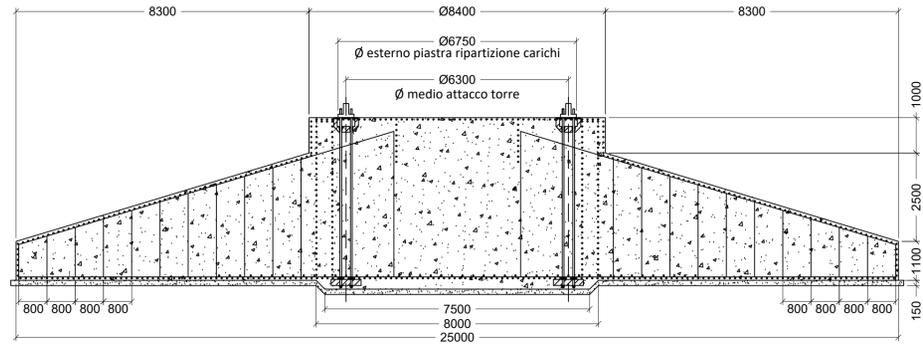


ARMATURA SUPERIORE DEL COLLETO - SCALA 1:40

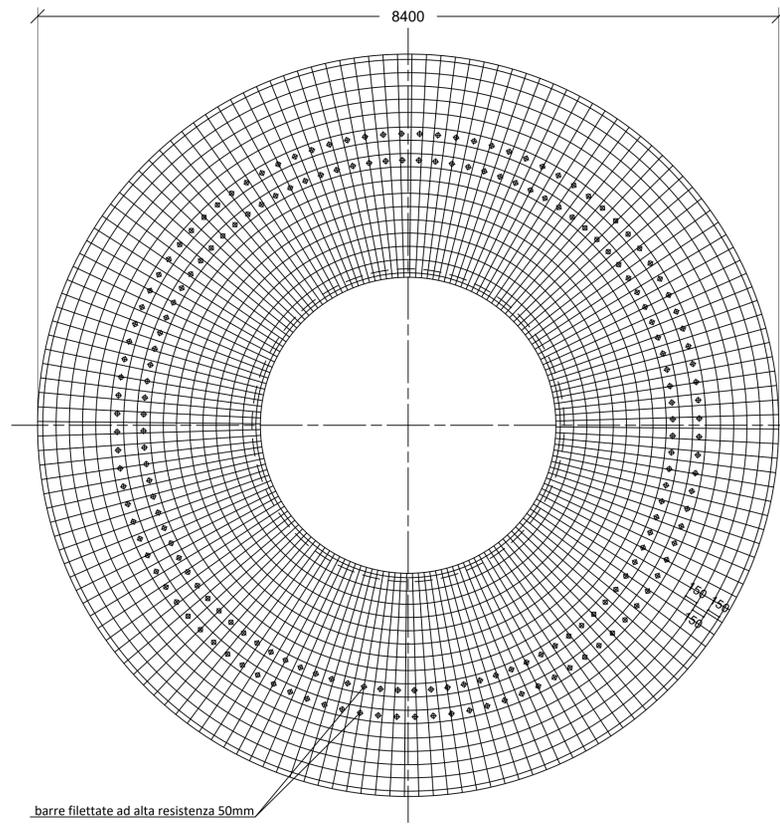

ARMATURA RADIALE SUPERIORE DELLA FONDAZIONE - SCALA 1:100

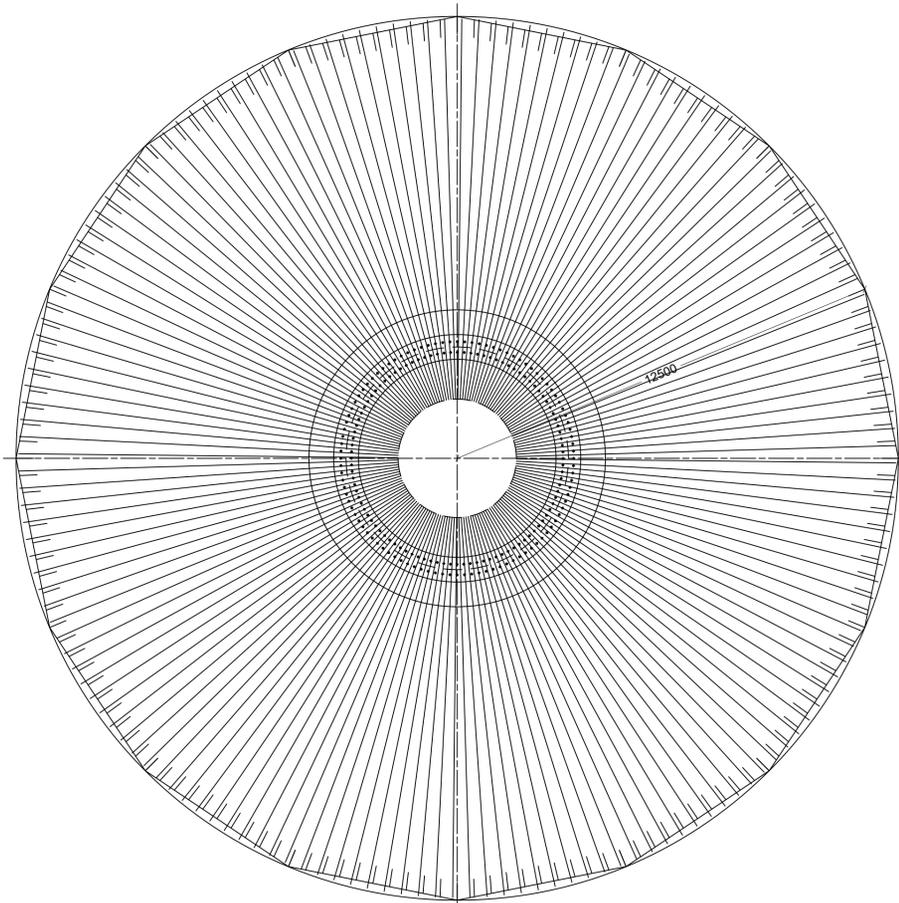

ARMATURA CONCENTRICA SUPERIORE DELLA FONDAZIONE - SCALA 1:100

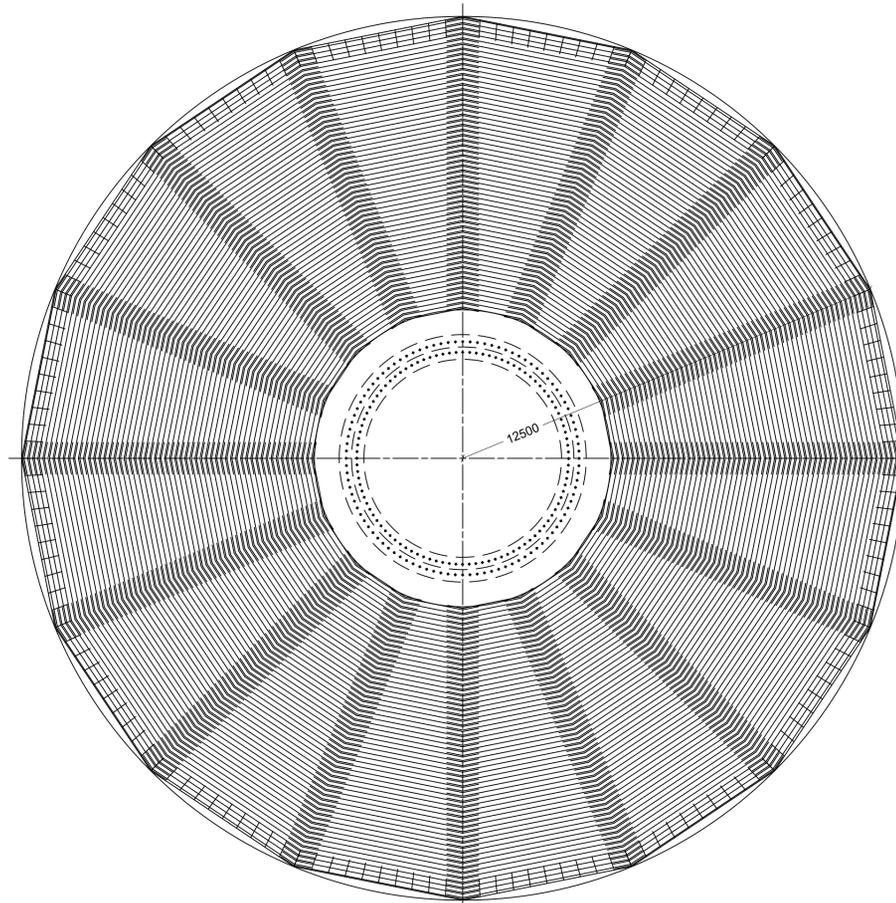

**REGIONE PUGLIA**  
 PROVINCIA DI TARANTO  
**COMUNE DI AVETRANA**

Oggetto:  
**PROGETTO DEFINITIVO PER LA COSTRUZIONE E L'ESERCIZIO DI UN IMPIANTO EOLICO NEL COMUNE DI AVETRANA DENOMINATO "VENTICINQUE ANNI" COSTITUITO DA 10 AEROGENERATORI DI POTENZA TOTALE PARI A 72 MW E RELATIVE OPERE DI CONNESSIONE**

Sezione:  
**SEZIONE TD - TAVOLE GRAFICHE DI DETTAGLIO**

Elaborato:  
**PIANTA E SEZIONI PLINTO DI FONDAZIONE**

Nome file stampa: EO_AVT01_PD_TD_02_00.pdf	Codifica regionale: TMCJ3G3_ElaboratoGrafico_04_02	Scala: VARIE	Formato di stampa: A1
Nome elaborato: EO_AVT01_PD_TD_02	Tipologia: D		

Proponente:  
**E-WAY 12 S.r.l.**  
 Piazza di San Lorenzo in Lucina, 4  
 00186 ROMA (RM)  
 P.IVA. 17481561003



Progettista:  
**E-WAY 12 S.r.l.**  
 Piazza di San Lorenzo in Lucina, 4  
 00186 ROMA (RM)  
 P.IVA 17481561003



E-WAY 12 S.R.L.  
 Piazza di San Lorenzo in Lucina, 4  
 00186 Roma  
 C.F./P.Iva 17481561003  
 e-way12@legalmail.it



CODICE	REV. n.	DATA REV.	REDAZIONE	VERIFICA	VALIDAZIONE
EO_AVT01_PD_TD_02	00	07/2024	M.Verderame	A. Bottone	A. Bottone