


LEGENDA

Limiti catastali

Opere di progetto

Aerogeneratore di progetto

WTG	COORD. WGS84 - Fuso 33		COORD. ED50 - Fuso 33		COORD. GAUSS BOAGA		Caratteristiche tecniche Aerogeneratore di progetto	
	Est	Nord	Est	Nord	Est	Nord	H.mezzo (m)	Diam. Rotore (m)
WTG01	734554	4469570	734613	4469763	2754552	4469568	119	162
WTG02	734960	4469975	735019	4470168	2754958	4469973	119	162
WTG03	735497	4469975	735556	4470130	2754958	4469973	119	162
WTG04	736232	4469860	736291	4470053	2754230	4469858	119	162
WTG05	736999	4470097	737058	4470290	2756997	4470095	119	162
WTG06	735954	4468841	736013	4468834	2755952	4468839	119	162
WTG07	734342	4468004	734401	4468197	2754340	4468002	119	162
WTG08	734678	4467638	734737	4467831	2754676	4467636	119	162
WTG09	735365	4467387	735424	4467580	2753363	4467385	119	162
WTG10	735887	4467106	735946	4467299	2753885	4467104	119	162

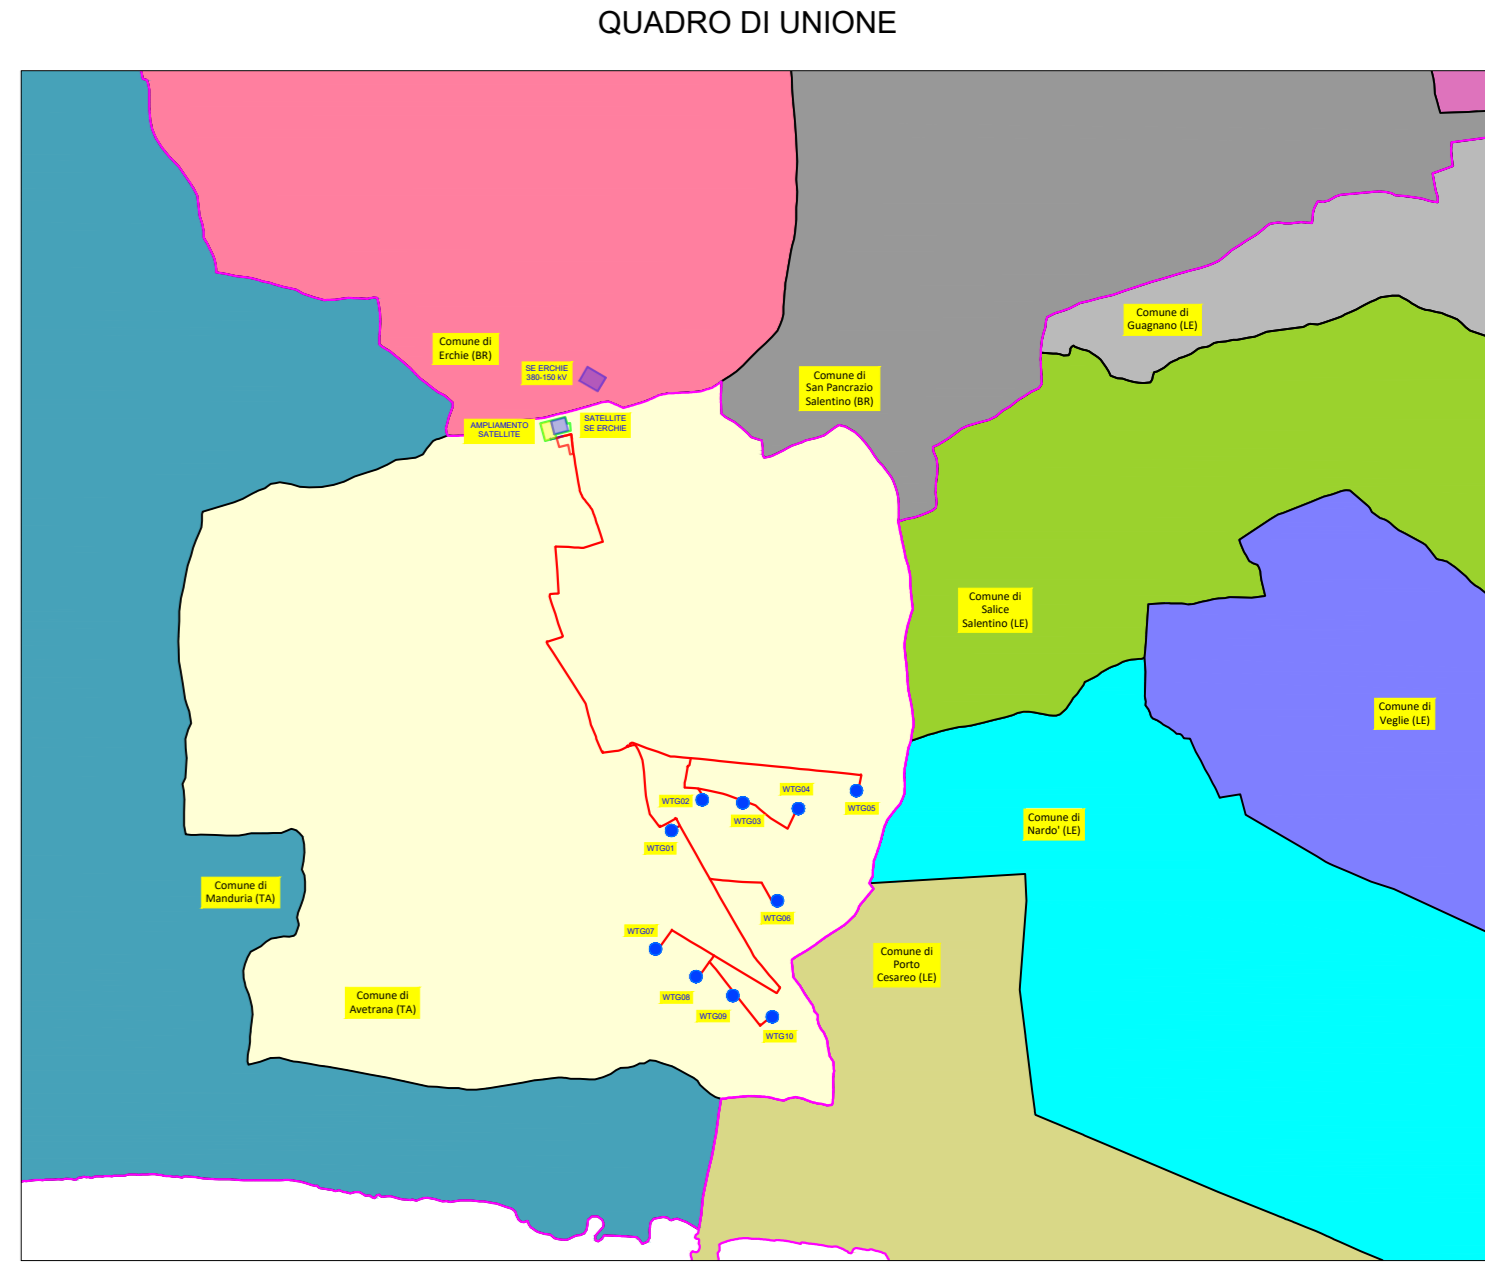

REGIONE PUGLIA
PROVINCIA DI TARANTO
COMUNE DI AVETRANA

SEZIONE TG - TAVOLE GRAFICHE DI INQUADRAMENTO GENERALE

INQUADRAMENTO IMPIANTO SU CATASTALE

Nome file stampo: EO_AVT01_PD_TG_03_00.pdf	Codifica regionale: TM/CJG3_ElaboratoGrafico_00_03	Scala: 1:5000	Formato di stampa: A0
Nome elaborato: EO_AVT01_PD_TG_03	Tipologia: D	Proponente: E-WAY 12 S.r.l. Piazza di San Lorenzo in Lucina, 4 00186 ROMA (RM) P.IVA. 17481561003	
Progettista: E-WAY 12 S.r.l. Piazza di San Lorenzo in Lucina, 4 00186 ROMA (RM) P.IVA. 17481561003		E-WAY 12 S.R.L. Piazza di San Lorenzo in Lucina, 4 00186 ROMA (RM) C.E./P.IVA 17481561003 e-way12@legmail.it	

CODICE	REV. n.	DATA REV.	REDAZIONE	VERIFICA	VALIDAZIONE
EO_AVT01_PD_TG_03	00	07/2024	M. Verderame	A. Bottone	A. Bottone

