


**Aerogeneratori di progetto**  
(Tipo Vestas V162 - Rotore 200 m)

**Interdistanze**  
aerogeneratori di progetto rispetto alla direzione Predominante Nord (0°) - 5 x Diametro rotore (810m)  
aerogeneratori di progetto rispetto alla direzione Trasversale (90°) - 3 x Diametro rotore (486m)

**ELENCO AEROGENERATORI COMUNE DI AVETRANA (TA)**

WTG	COORD. WGS84 - Fuso 33		Coord. ED50 - Fuso 33		COORD. GAUSS BOGAGA		Caratteristiche tecniche	
	Est	Nord	Est	Nord	Est	Nord	Altezza (m)	Diam. Rotore (m)
WTG01	734554	4469570	734613	4469763	2754552	4469568	119	162
WTG02	734960	4469975	735019	4470168	2754958	4469973	119	162
WTG03	735497	4469937	735556	4470130	2754995	4469935	119	162
WTG04	736232	4469880	736291	4470053	2756230	4469885	119	162
WTG05	736999	4470397	737058	4470590	2756997	4470395	119	162
WTG06	739954	4469641	739913	4469834	2759952	4469639	119	162
WTG07	734342	4469304	734401	4469197	2754340	4469302	119	162
WTG08	734878	4467638	734937	4467831	2754876	4467636	119	162
WTG09	735365	4467387	735424	4467580	2755363	4467385	119	162
WTG10	739887	4467106	739946	4467299	2759885	4467104	119	162

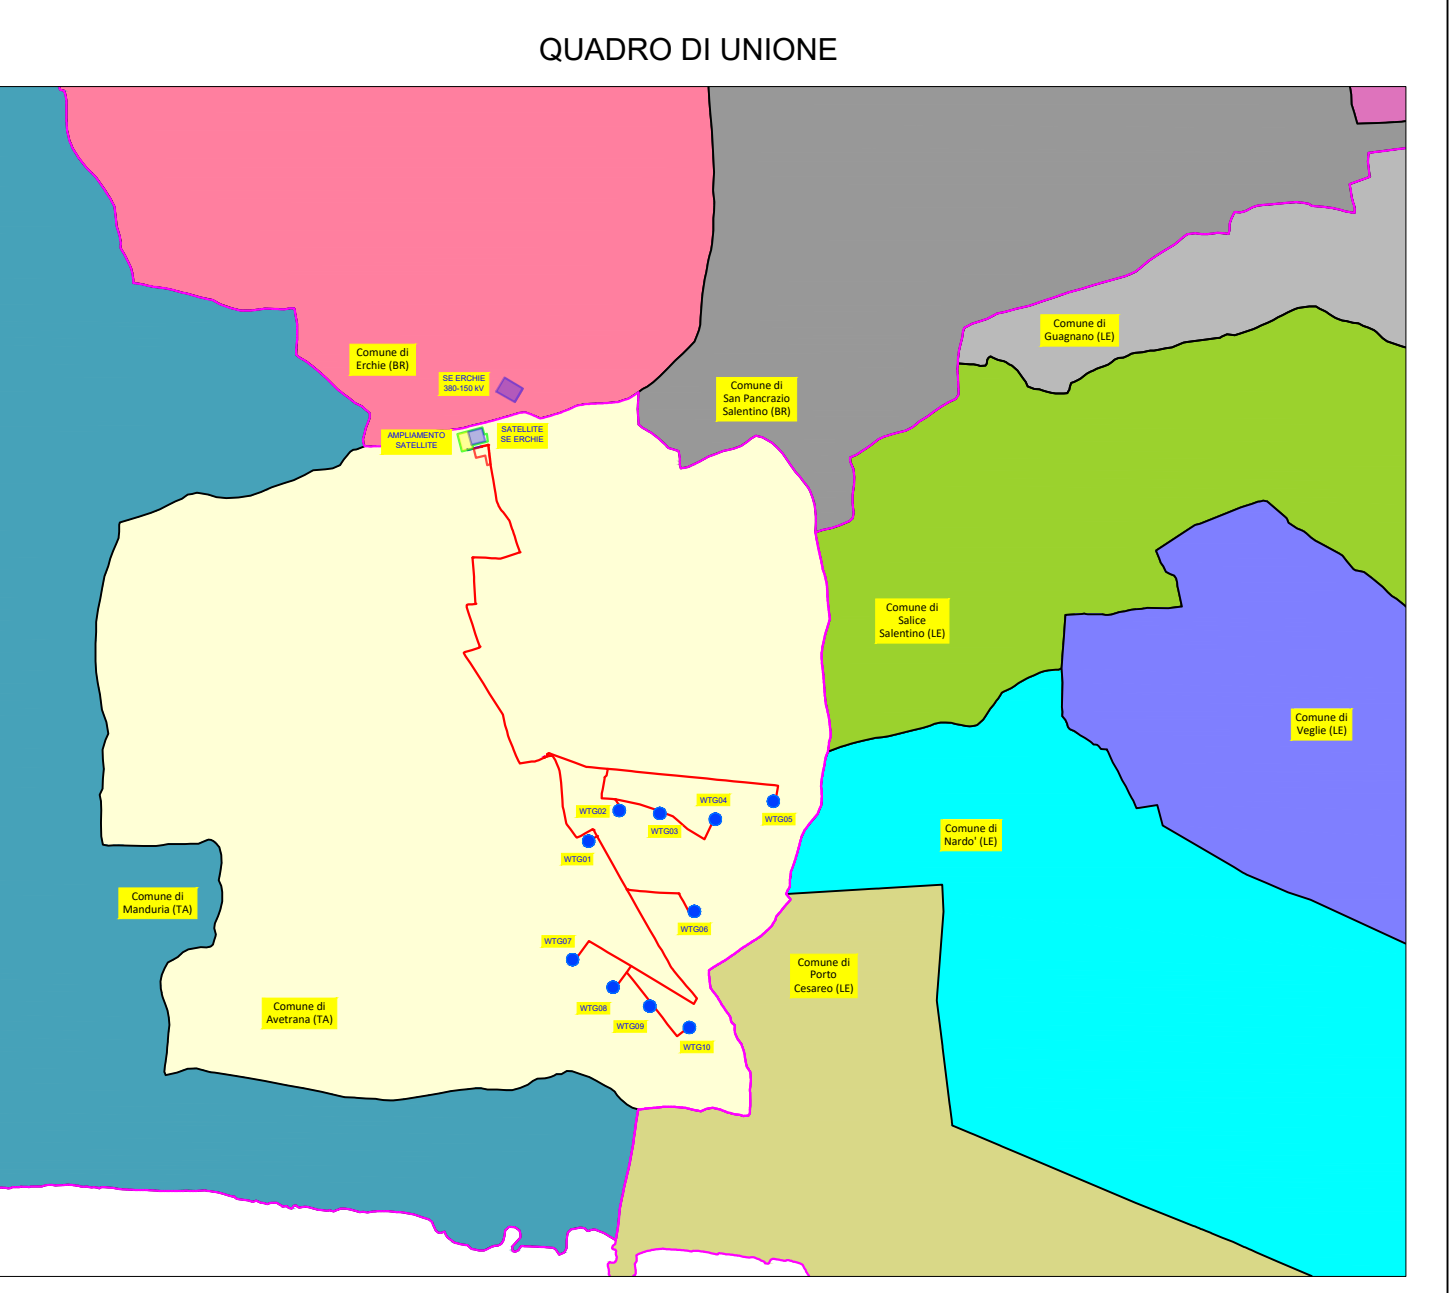

**REGIONE PUGLIA**  
PROVINCIA DI TARANTO  
**COMUNE DI AVETRANA**

Oggetto:  
**PROGETTO DEFINITIVO PER LA COSTRUZIONE E L'ESERCIZIO DI UN IMPIANTO EOLICO NEL COMUNE DI AVETRANA DENOMINATO "VENTICINQUE ANNI" COSTITUITO DA 10 AEROGENERATORI DI POTENZA TOTALE PARI A 72 MW E RELATIVE OPERE DI CONNESSIONE**

Sezione:  
**SEZIONE TG - TAVOLE GRAFICHE DI INQUADRAMENTO GENERALE**

Elaborato:  
**COROGRAFIA GENERALE DELLE INTERDISTANZE SU CTR**

Nome file stampo:  
EO\_AVT01\_PD\_TG\_09\_00.pdf

Codice regionale:  
TMC13G3 ElaboratoGrafico\_00\_09

Scala:  
1:5000

Formato di stampa:  
1190x1000

Nome elaborato:  
EO\_AVT01\_PD\_TG\_09

Tipologia:  
D

Proprietario:  
E-WAY 12 S.r.l.

Progettista:  
E-WAY 12 S.r.l.

E-WAY 12 S.r.l.  
Piazza di San Lorenzo in Lucina, 4  
00186 ROMA (RM)  
P.IVA. 17481561003

E-WAY 12 S.r.l.  
Piazza di San Lorenzo in Lucina, 4  
00186 ROMA (RM)  
P.IVA. 17481561003

E-WAY 12 S.r.l.  
Piazza di San Lorenzo in Lucina, 4  
00186 ROMA (RM)  
C.F./P.IVA 17481561003  
e-way12@ugmail.it

COOKE	REV. n.	DATA REV.	REDAZIONE	VERIFICA	VALIDAZIONE
EO_AVT01_PD_TG_09	00	07/2024	M. Verderame	A. Bottone	A. Bottone

Scale 1:5.000

100 metri 0 250 500 metri

