

LEGENDA

- Centri abitati
- Limiti provinciali
- Limiti comunali

Opere di progetto

- Aerogeneratore di progetto
- Cavidotto MT
- Cavidotto AT
- Satellite della RTN "ERCHIE 380/150 kV";
- Ampliamento della RTN "ERCHIE 380/150 kV";
- SE UTENTE 150/30 kV
- RTN "ERCHIE 380/150 kV";


Piano Stralcio per l'Assetto Idrogeologico - PAI
Unit of Management Regionale Puglia e interregionale Ofanto

Pericolosità geomorfologica

- PG1
- PG2
- PG3

Pericolosità idraulica

- AP
- MP
- BP
- Reticolo idrografico

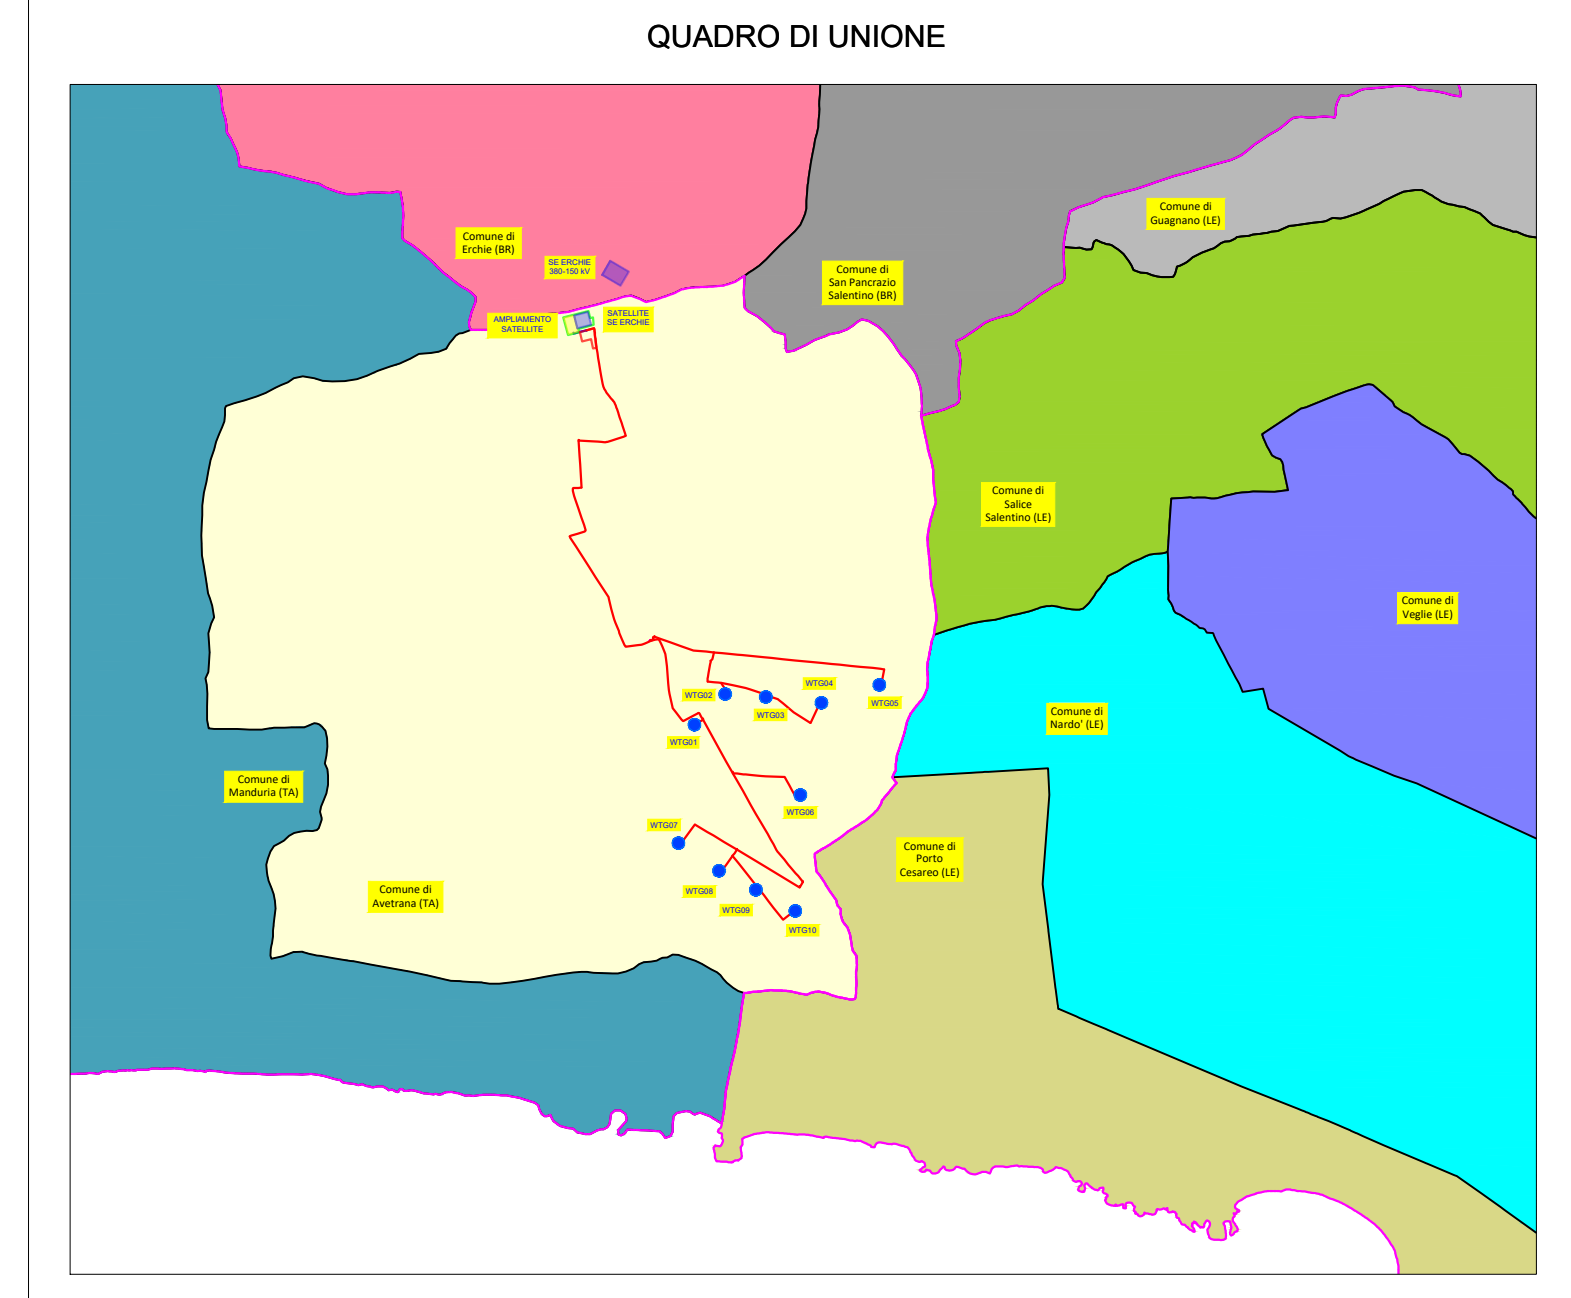

REGIONE PUGLIA
PROVINCIA DI TARANTO
COMUNE DI AVETRANA

Oggetto:
PROGETTO DEFINITIVO PER LA COSTRUZIONE E L'ESERCIZIO DI UN IMPIANTO EOLICO NEL COMUNE DI AVETRANA DENOMINATO "VENTICINQUE ANNI" COSTITUITO DA 10 AEROGENERATORI DI POTENZA TOTALE PARI A 72 MW E RELATIVE OPERE DI CONNESSIONE

Sezione:
SEZIONE VINCC - TAVOLE GRAFICHE E RELAZIONI DI COMPATIBILITÀ VINCOLISTICA

Elaborato:
INQUADRAMENTO RISPETTO AL PAI SU BASE IGM

Nome file stampa: EO_AVT01_PD_VINC_06_00.pdf	Codifica regionale: TMCJG3_ElaboratoGrafico_01_06	Scala: 1:25.000	Formato di stampa: A0
Nome elaborato: EO_AVT01_PD_VINC_06	Tipologia: D		

Proponente:
E-WAY 12 S.r.l.
Piazza di San Lorenzo in Lucina, 4
00186 ROMA (RM)
P.IVA. 17481561003

Progettista:
E-WAY 12 S.r.l.
Piazza di San Lorenzo in Lucina, 4
00186 ROMA (RM)
P.IVA. 17481561003

E-WAY 12 S.R.L.
Piazza di San Lorenzo in Lucina, 4
00186 ROMA (RM)
C.E./P.IVA 17481561003
e-way12@legalmail.it

CODICE	REV. n.	DATA REV.	REDAZIONE	VERIFICA	VALIDAZIONE
EO_AVT01_PD_VINC_06	00	07/2024	F. Mastrogiovanni	A. Bottone	A. Bottone

Sede legale:
Piazza di San Lorenzo in Lucina, 4
00186 ROMA (RM)
P.IVA. 17481561003
PEC: e-way12@legalmail.it