

LEGENDA

- Centri abitati
- Limiti provinciali
- Limiti comunali

Opere di progetto

- Aerogeneratore di progetto
- SE UTENTE 150/30 kV
- Cavidotto MT
- Cavidotto AT
- Satellite della RTN "ERCHIE 380/150 kV";
- Ampliamento della RTN "ERCHIE 380/150 kV";

PIANO DI TUTELA DELLE ACQUE - PTA

PTA 2015-21 Aggiornato - Vincoli
 Area di ricambio d'aria degli acquedotti
 Canale Principale dell'Acquedotto Pugliese

- Area di tutela per approvvigionamento idrico di emergenza
- Area di tutela quali-quantitativa
- Area vulnerabili alla contaminazione salina
- Area di tutela quantitativa

Approvvigionamento idrico


- Acque superficiali destinate alla produzione di acqua potabile
- Opere di captazione utilizzate a scopo potabile
- Regime ordinario
- Regime energizzato

Corpi idrici acquedotti cacciati terzo e post-cacciati utilizzati a scopo potabile

- 3-1-1 (IT)BSAL-ARCO - SALENTO OCCIDENTALE CENTRO-ORIENTALE
- 1-1-1 (IT)SAR-CO - GARGANO CENTRO-ORIENTALE
- 2-1-2 (IT)SABUGAL - ALTA MURIGIA
- 2-1-3 (IT)SABUGIRA - MURIGIA BRADANICA
- 2-1-4 (IT)SABUGCO - MURIGIA COSTIERA
- 2-1-6 (IT)SABUGTA - MURIGIA TARANTINA
- 2-2-3 (IT)SASALEN-CM - SALENTO CENTRO-MERIDIONALE
- 2-2-4 (IT)SASALEN-CO - SALENTO COSTIERO
- 2-2-7 (IT)SASALEN-C5 - SALENTO CENTRO-SETTENTRIONALE

Area sensibili

- Permeazione Area Sensibile
- Bacino Area Sensibile

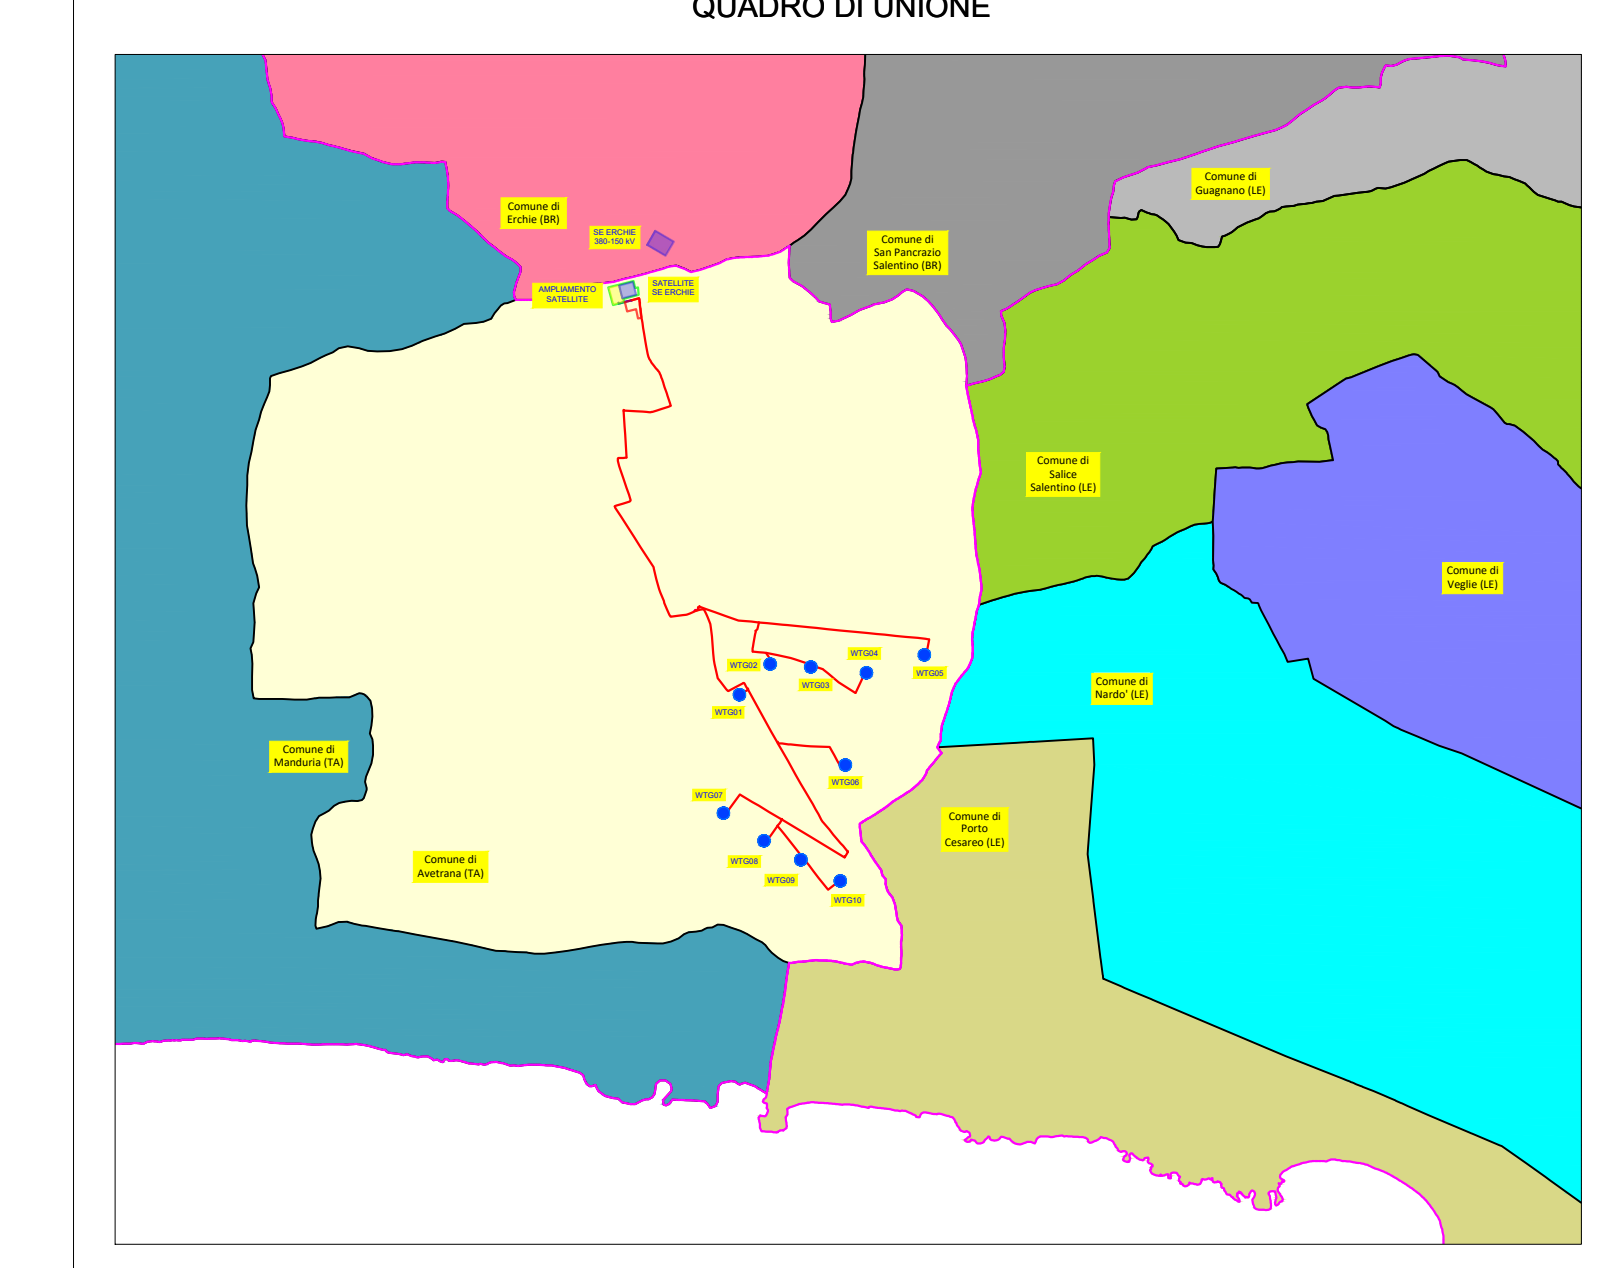

REGIONE PUGLIA
 PROVINCIA DI TARANTO
COMUNE DI AVETRANA

Oggetto:
 PROGETTO DEFINITIVO PER LA COSTRUZIONE E L'ESERCIZIO DI UN IMPIANTO EOLICO NEL
 COMUNE DI AVETRANA DENOMINATO "VENTICINQUE ANNI" COSTITUITO DA 10
 AEROGENERATORI DI POTENZA TOTALE PARI A 72 MW E RELATIVE OPERE DI
 CONNESSIONE

Sesione:
 SEZIONE VINCI - TAVOLE GRAFICHE E RELAZIONI DI COMPATIBILITÀ VINCOLISTICA

Elaborato:
 INQUADRAMENTO RISPETTO AL PIANO DI TUTELA DELLE ACQUE

Nome file stampa: EO_AVT01_PD_VINC_11_00.pdf	Codifica regionale: TMCJG3_ElaboratoGrafico_01_10	Scala: 1:40.000	Formato di stampa: A0
Nome elaborato: EO_AVT01_PD_VINC_11	Tipologia: D		

Proponente:
 E-WAY 12 S.r.l.
 Piazza di San Lorenzo in Lucina, 4
 00186 ROMA (RM)
 P.IVA. 17481561003

Progettista:
 E-WAY 12 S.r.l.
 Piazza di San Lorenzo in Lucina, 4
 00186 ROMA (RM)
 P.IVA. 17481561003

E-WAY 12 S.R.L.
 Piazza di San Lorenzo in Lucina, 4
 00186 Roma
 C.E./P.IVA 17481561003
 e-way12@legalmil.it

CODICE	REV. n.	DATA REV.	REDAZIONE	VERIFICA	VALIDAZIONE
EO_AVT01_PD_VINC_11	00	07/2024	F. Mastrogiovanni	A. Bottone	A. Bottone