


- LEGENDA**
- Opere di progetto**
- Aerogeneratore di progetto
 - SE UTENTE 150/30 KV
 - Cavidotto MT
 - Cavidotto AT
 - Satellite della RTN "ERCHIE 380/150 KV";
 - Ampliamento della RTN "ERCHIE 380/150 KV";

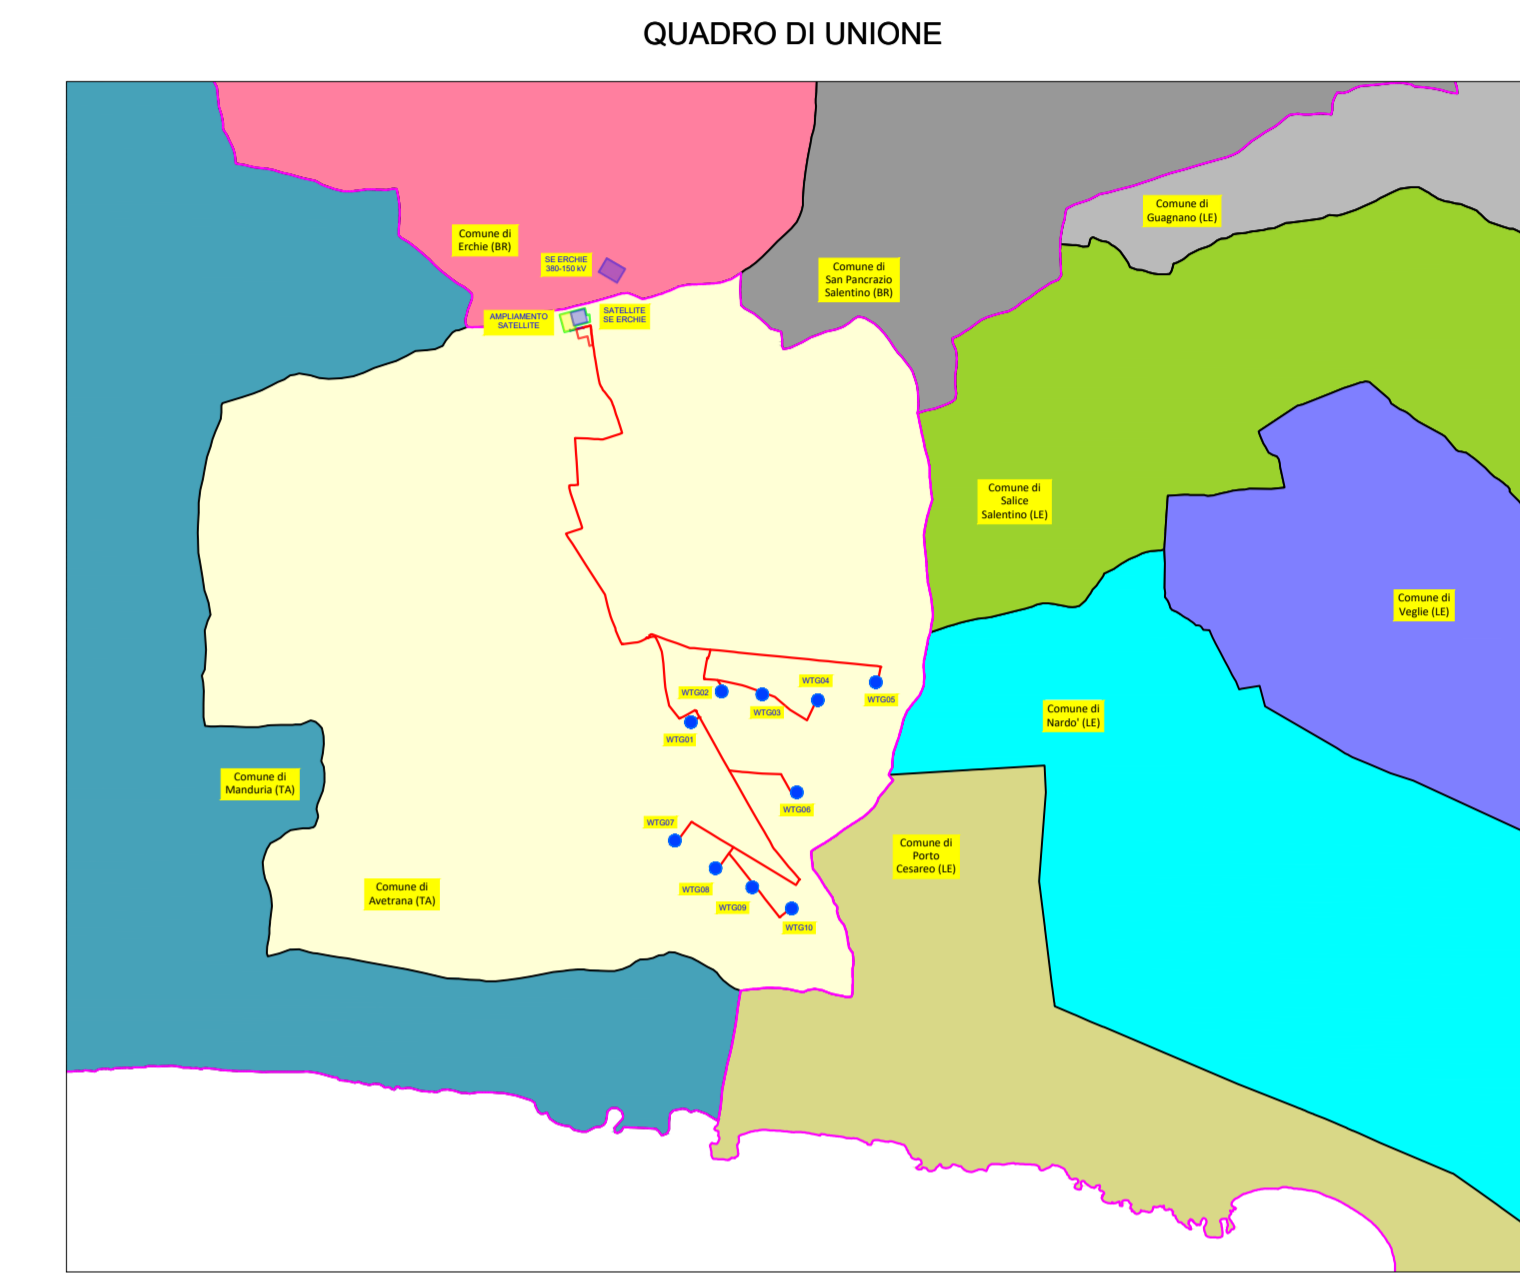

REGIONE PUGLIA
PROVINCIA DI TARANTO
COMUNE DI AVETRANA

Oggetto:
PROGETTO DEFINITIVO PER LA COSTRUZIONE E L'ESERCIZIO DI UN IMPIANTO EOLICO NEL COMUNE DI AVETRANA DENOMINATO "VENTICINQUE ANNI" COSTITUITO DA 10 AEROGENERATORI DI POTENZA TOTALE PARI A 72 MW E RELATIVE OPERE DI CONNESSIONE

Sezione:
SEZIONE VINC - TAVOLE GRAFICHE E RELAZIONI DI COMPATIBILITÀ VINCOLISTICA

Elaborato:
INQUADRAMENTO RISPETTO ALLA RETE ECOLOGICA REGIONALE

Nome file stampa: EO_AV101_PD_VINC_12_00.pdf	Codifica regionale: TMCI3G3_ElaboratoGrafico_01_11	Scala: 1:25.000	Formato di stampa: 1.510 x 610
Nome elaborato: EO_AV101_PD_VINC_12	Tipologia: D		

Proponente:
E-WAY 12 S.r.l.
Piazza di San Lorenzo in Lucina, 4
00186 ROMA (RM)
P.IVA. 17481561003

Progettista:
E-WAY 12 S.r.l.
Piazza di San Lorenzo in Lucina, 4
00186 ROMA (RM)
P.IVA. 17481561003

E-WAY 12 S.r.l.
Piazza di San Lorenzo in Lucina, 4
00186 - Roma
C.F./P.IVA 17481561003
e-way12@legaimail.it

CODICE	REV. n.	DATA REV.	REDAZIONE	VERIFICA	VALIDAZIONE
EO_AV101_PD_VINC_12	00	07/2024	F. Mastrogiovanni	A. Botrone	A. Botrone