


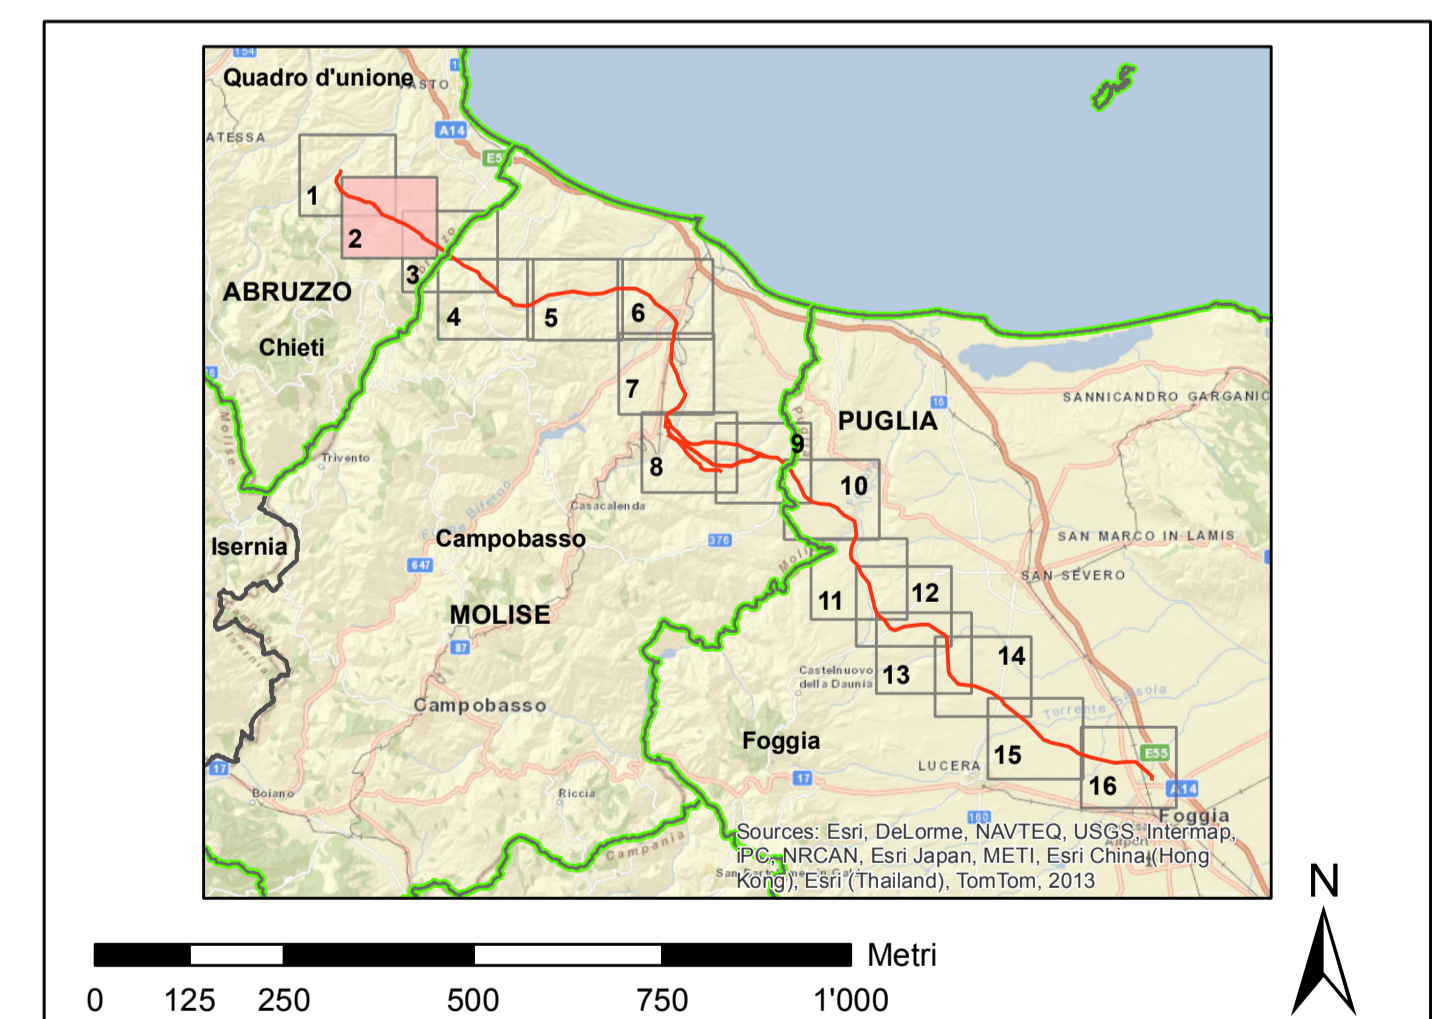

- legenda**
- linee elettriche esistenti**
- 380 kV Aerea non RTN
  - 380 kV Cavo non RTN
  - 150 kV Aerea RTN
  - 150 kV Aerea non RTN
  - 150 kV Cavo non RTN
- impianti esistenti**
- Stazione 380 kV RTN
  - Stazione 150 kV RTN
  - Allacciamento
  - Cabina Utente
  - Stazione non RTN e Cabina Primaria
  - Centrale Termoelettrica
  - Centrale Idroelettrica
  - Centrale Eolica
  - Stazione elettrica esistente
  - Area di microcantiere
  - Area di cantiere
- tracciati SIA**
- nuovo sostegno
  - sostegno esistente
  - nuovo elettrodotto a 380 kV in doppia tema
  - nuovo elettrodotto a 380 kV in singola tema
  - demolizione
  - variante aerea
  - linea oggetto di iter autorizzativo distinto
- area di studio del SIA**
- limite comunale
- punti di monitoraggio**
- atmosfera: ante operam e in corso d'opera
  - rumore ante operam e in corso d'opera
  - vibrazioni: ante operam
  - suolo: ante operam, in corso d'opera e post operam
  - flora e vegetazione: ante operam, in corso d'opera e post operam
  - fauna ed ecosistemi: ante operam, in corso d'opera e post operam
  - paesaggio: ante operam e post operam
- Nota: per le componenti CEM e sottosuolo, i punti di monitoraggio sono indicati in relazione



REVISIONI			
N.	DATA	DESCRIZIONE	ELABORATO / VERIFICATO / APPROVATO
00	luglio 2014	prima emissione	P. Curatolo / A. Sorregna / M. Di Sarno / N. Biagioni
CODIFICA DELL'ELABORATO			
DEER110138SA0499 tav 14/2		TITOLO	
Ambientale		Elettrodotto aereo 380 kV doppia tema "Gissi - Larino - Foggia" ed opere connesse Integrazioni allo Studio di Impatto Ambientale PLANIMETRIA DEI PUNTI DI MONITORAGGIO	
NOME DEL FILE	FORMATO	SCALA	FOLIO
DEER110138SA0499_14_2	A0	1:10'000	216

Questo documento contiene informazioni di proprietà Terna SpA e deve essere utilizzato esclusivamente dal destinatario in relazione alle finalità per le quali è stato ricevuto. È vietata qualsiasi forma di riproduzione o divulgazione senza l'esplicito consenso di Terna SpA. This document contains information proprietary to Terna S.p.A. and it will have to be used exclusively for the purposes for which it has been furnished. Wholesale reuse or reproduction without the written permission of TERNA S.p.A. is prohibited.