

**LEGENDA**

-  Tratto di linea aerea esistente
-  Tratto di linea interrata esistente
-  Tratto di linea aerea da realizzare
-  Tratto di linea aerea da demolire
-  Area potenzialmente soggetta al vincolo preordinato alla servitù di elettrodotto tratto aereo : 15+15 m

**TERNA RETE ITALIA**  
 ATTIVITÀ  
 Il Responsabile  
 (E. Garofalo)



N.	DATA	DESCRIZIONE	ELABORATO	VERIFICATO	APPROVATO
01	13/09/2012	Modifiche redazionali	L. DANNO FILIPPI	R. CARLETTI FILIPPI	S. TRICOU FILIPPI
00	13/07/2012	Prima emissione	L. DANNO FILIPPI	R. CARLETTI FILIPPI	S. TRICOU FILIPPI


TIPOLOGIA DELL'ELABORATO	CODIFICA DELL'ELABORATO			
CATASTALE	DG23048A1BDX24559			
PROGETTO	TE-DX-01-080 048 / Ricostruzione	TITOLO		
RICAVATO DAL DOC. TERNA		Linea a 132 kV S.Giuseppe - Portoferraio n.048		
CLASSIFICAZIONE DI SICUREZZA		Ricostruzione elettrodotto		
		Planimetria catastale - Aree soggette al vincolo preordinato alla servitù di elettrodotto		
NOME DEL FILE	SCALA CAD	FORMATO	SCALA	FOGLIO
DG23048A1ADX24559-00	1 unità = 1 mm	630 x 297	1:2000	01 / 01

Questo documento contiene informazioni di proprietà Terna Rete Italia S.p.A. e deve essere utilizzato esclusivamente dal destinatario in relazione alle finalità per le quali è stato ricevuto. È vietata qualsiasi forma di riproduzione o di divulgazione senza l'esplicito consenso di Terna Rete Italia S.p.A.  
 This document contains information proprietary to Terna Rete Italia S.p.A. and it will have to be used exclusively for the purposes for which it has been furnished. Whichever shape of spreading or reproduction without the written permission of Terna Rete Italia S.p.A. is prohib.

COMUNE DI PORTOFERRAIO (LI)  
FOGLIO 17

COMUNE DI PORTOFERRAIO (LI)  
FOGLIO 18

FOGLIO 18

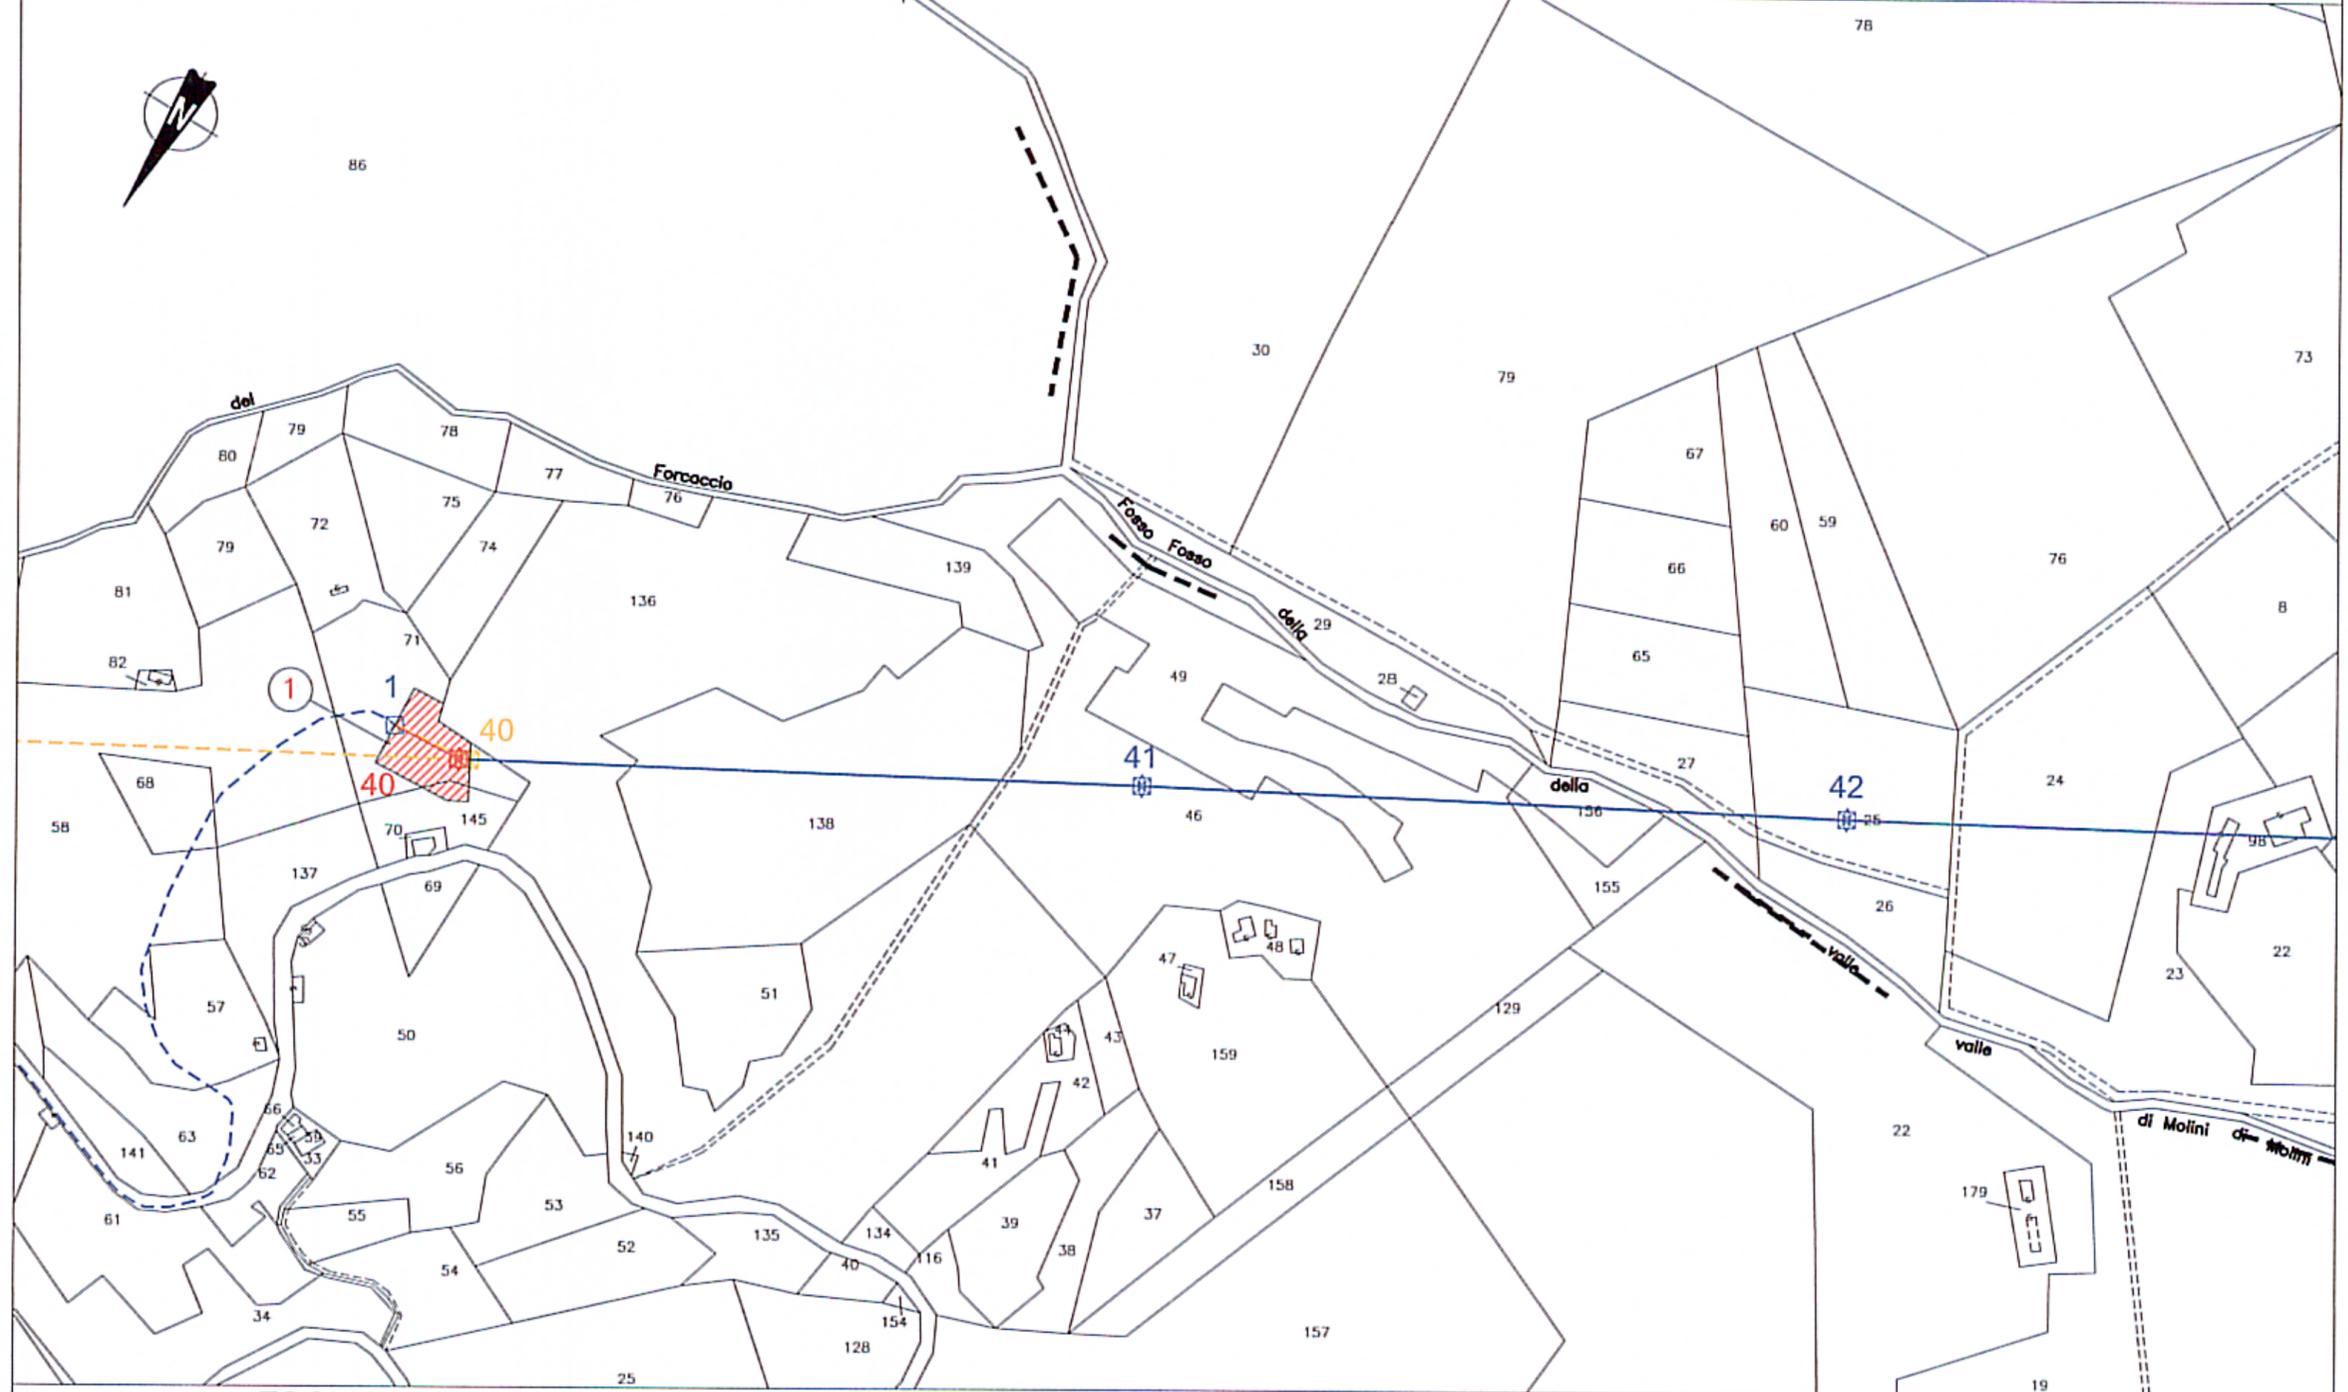

COMUNE DI PORTOFERRAIO (LI)  
FOGLIO 17

COMUNE DI PORTOFERRAIO (LI)  
FOGLIO 17

FOGLIO 17