



PROVINCIA DI LIVORNO

### PERIMETRAZIONE DELLE AREE VINCOLATE PER SCOPPI IDROGEOLOGICI

ai sensi del R.D.L. 30 dicembre 1923 n. 3267

SETTORE 10 - DIFESA DEL SUOLO E PROTEZIONE CIVILE

COMUNE DI PORTOFERRAIO

SCALA

TAV.

Trasposizione del perimetro delle aree vincolate, rappresentate nella carta topografica al 25.000 allegata alla deliberazione del Consiglio Provinciale dell'Economia Corporativa n. 255 del 25 Agosto 1938, sulla base topografica della Cartografia Tecnica Regionale alla scala 1:10.000, formato raster, volo aereo 1984.

Approvato con Determinazione Dirigenziale n. del

1:10.000



UNICA

Elaborazioni grafiche: SETTORE 6 - Servizio Progetto Speciale S.I.T.

Area vincolata

Confine comunale

Confine Provinciale

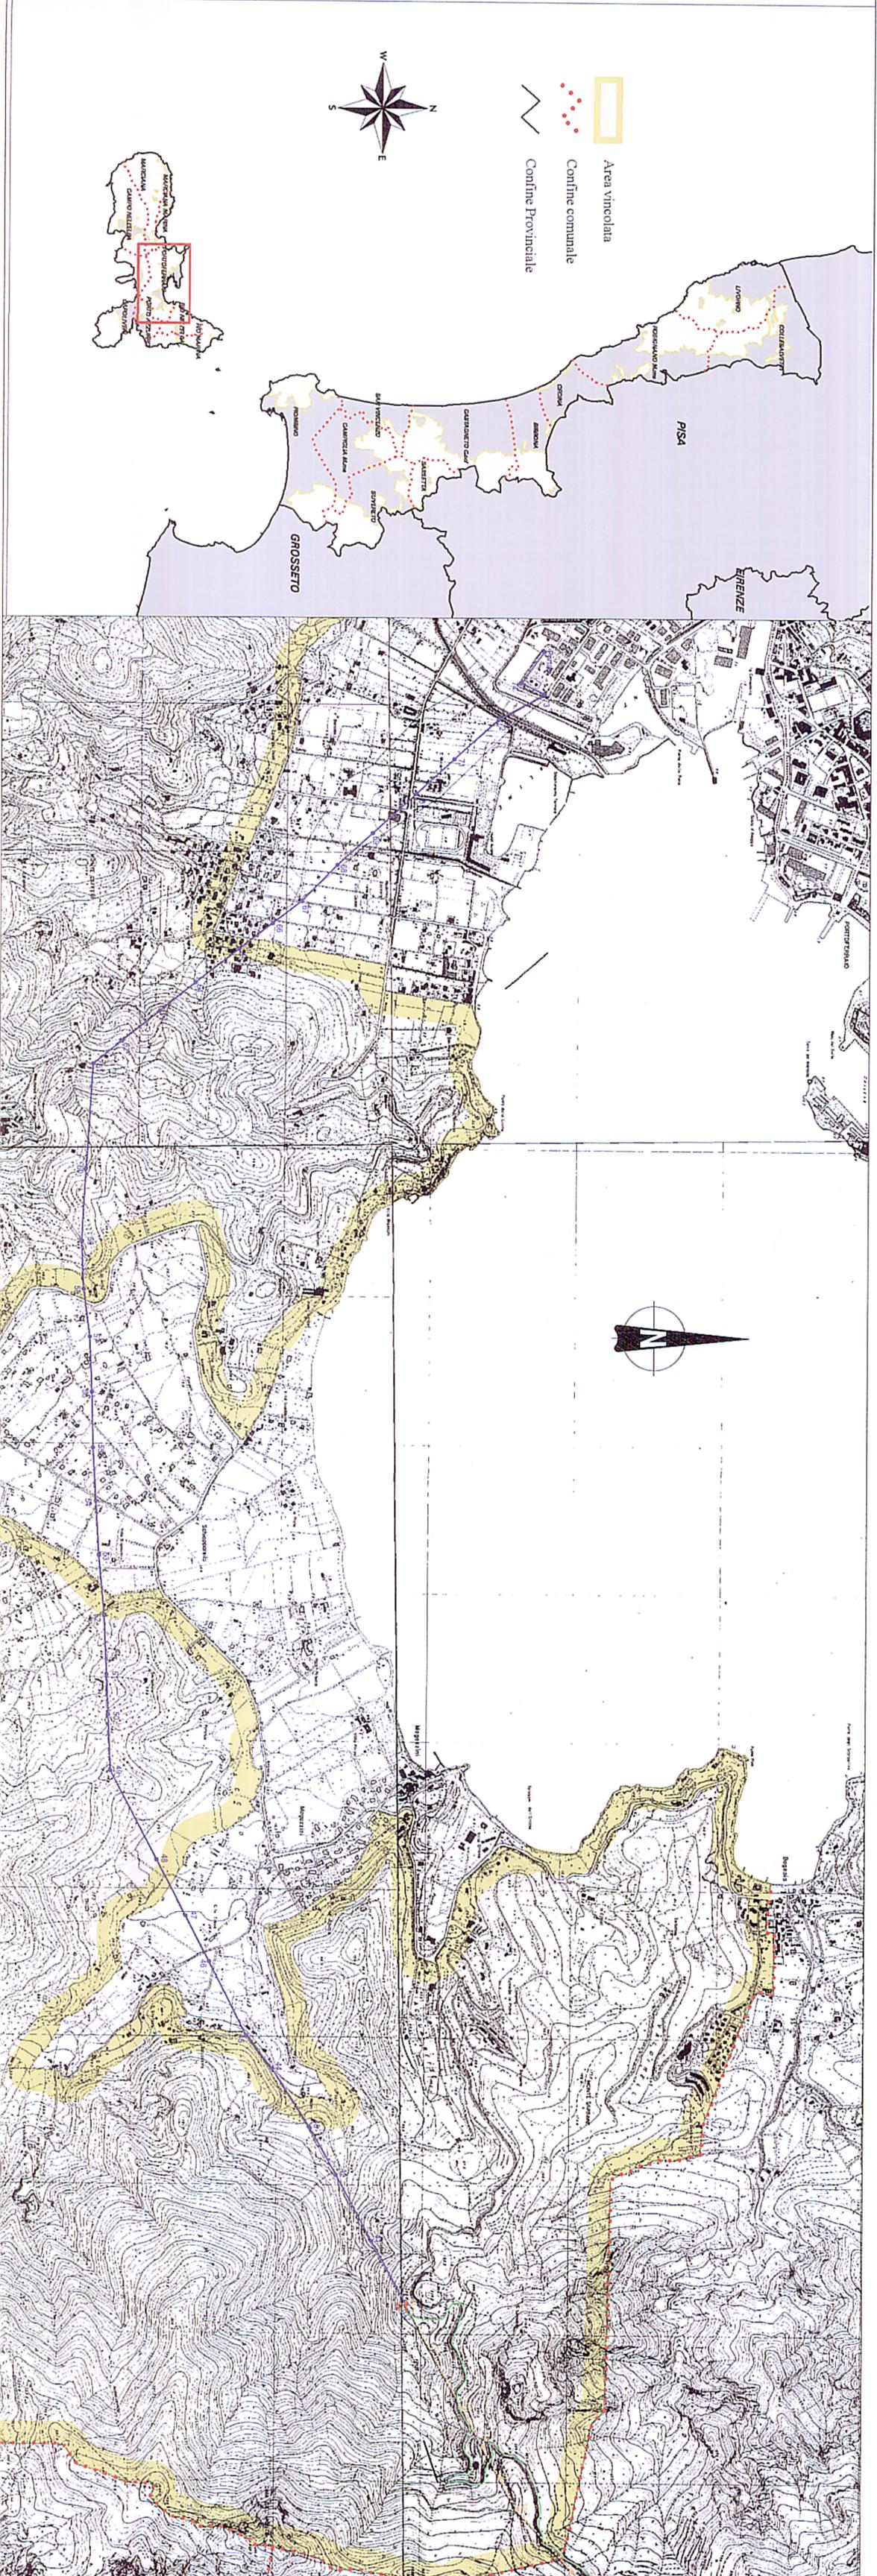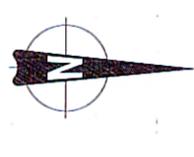

### LEGENDA

- Tratto di linea aerea esistente
- Tratto di nuova linea aerea
- Tratto di linea aerea da demolire
- Tratto di linea in cavo esistente

TERNI RETE ITALIA

AOT/Finanze  
Il responsabile  
(E. Garbagnoli)



REVISIONI	
01	15/05/2013
02	15/07/2012
N	

PROGETTO	DE2304A1BDX24554
TE-DA-01-000	Linea a 132 kV S. Giuseppe - Portoferraio n.048
RICAMATO DAL DOC	RICAMATO DAL DOC TERNA

TIPOLOGIA DELL'ELABORATO	COMPLESSIVO DELL'ELABORATO
PROGETTO	TIPOLOGIA
TE-DA-01-000	Linea a 132 kV S. Giuseppe - Portoferraio n.048
RICAMATO DAL DOC	RICAMATO DAL DOC TERNA

CLASSE DI SICUREZZA	AREE VINCOLATE PER SCOPPI IDROGEOLOGICI
SCALA CAD	1:100.000
SCALA	1:100.000
FOGLIO	01 / 01

Il presente documento è di proprietà di Terna Rete Italia S.p.A. e deve essere utilizzato esclusivamente da strutture incaricate dalla Terna Rete Italia S.p.A. per le attività di progettazione, studio, sviluppo e gestione del sistema di trasporto e distribuzione elettrica. È vietata espressamente la ristampa o l'uso non autorizzato senza permesso scritto dalla Terna Rete Italia S.p.A. Questo documento contiene informazioni proprietarie di Terna Rete Italia S.p.A. e deve essere utilizzato esclusivamente per le attività di progettazione, studio, sviluppo e gestione del sistema di trasporto e distribuzione elettrica. È vietata espressamente la ristampa o l'uso non autorizzato senza permesso scritto dalla Terna Rete Italia S.p.A.