COMMITTENTE:

RFI

RETE FERROVIARIA ITALIANA S.p.A.

DIREZIONE TERRITORIALE PRODUZIONE DI ANCONA

PROGETTAZIONE: RFI – DIREZIONE TERRITORIALE PRODUZIONE DI ANCONA
S. O. INGEGNERIA ANCONA

SOGGETTO TECNICO: RFI – DIREZIONE TERRITORIALE PRODUZIONE DI ANCONA
S. O. INGEGNERIA ANCONA

PROGETTO DEFINITIVO

NUOVA SSE ALBACINA

REALIZZAZIONE ALLACCIO AT ALLA LINEA PRIMARIA RFI 132KV GENGA – FOSSATO DISPARI

PLANIMETRIA E PROFILO LONG. CATENARIA

SCALA: 1:2000/500

Foglio 1 di 1

PROGETTO/ANNO	SOTTOPR.	LIVELLO	NOME DOC.	PROGR.OP.	FASE FUNZ.	NUMERAZ.
0 1 1 9 0 7	0 0 4	P D	T T L P	0 6	0 0	I 0 0 3

Revis.	Descrizione	Redatto	Data	Verificato	Data	Approvato	Data	Autorizzato	Data
A	Primo emissione	V. Fiorentini	02/12/10	L.Pagliaposo	06/12/10	L.Cotrano	10/10/10	L. Fintisetti	10/10/10
B	Secondo emissione	V. Fiorentini	08/04/13	L.Pagliaposo	08/04/13	L.Cotrano	15/05/13	L. Fintisetti	15/05/13

POSIZIONE ARCHIVIO	LINEA	SEDE TECN.	NOME DOC.	NUMERAZ.

Verificato e trasmesso	Data	Convalidato	Data	Archiviato	Data

File: SSE_MONTEPR_1359_PD_TG_06_00_I003.dwg

PLANIMETRIA GENERALE
Scala 1:2000

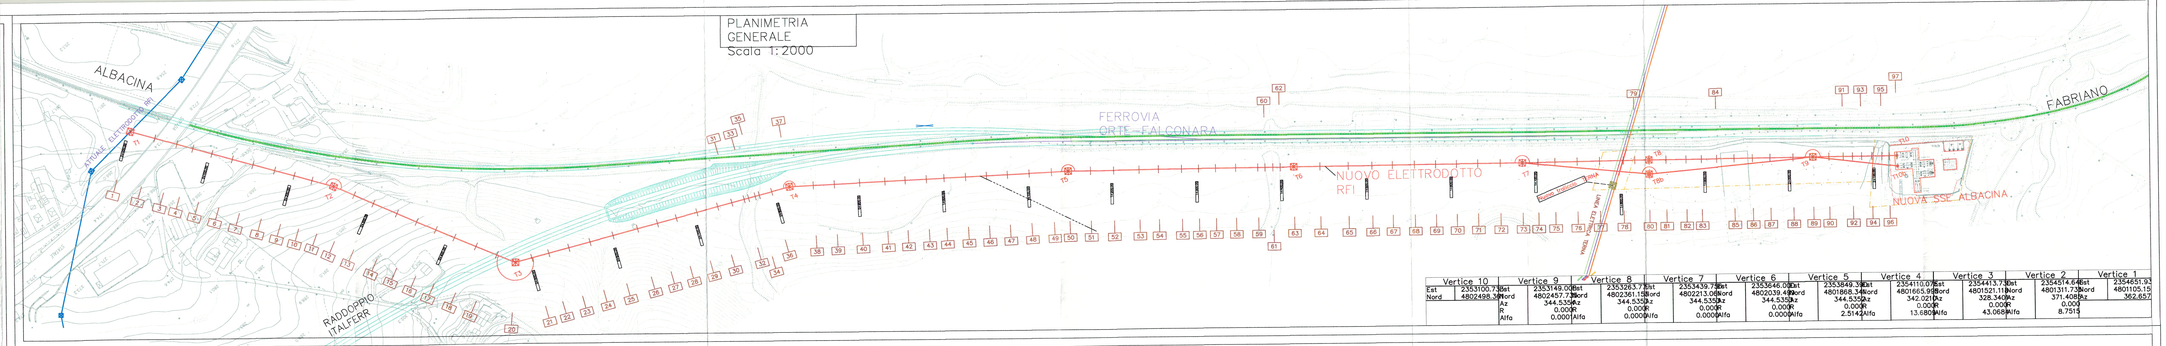
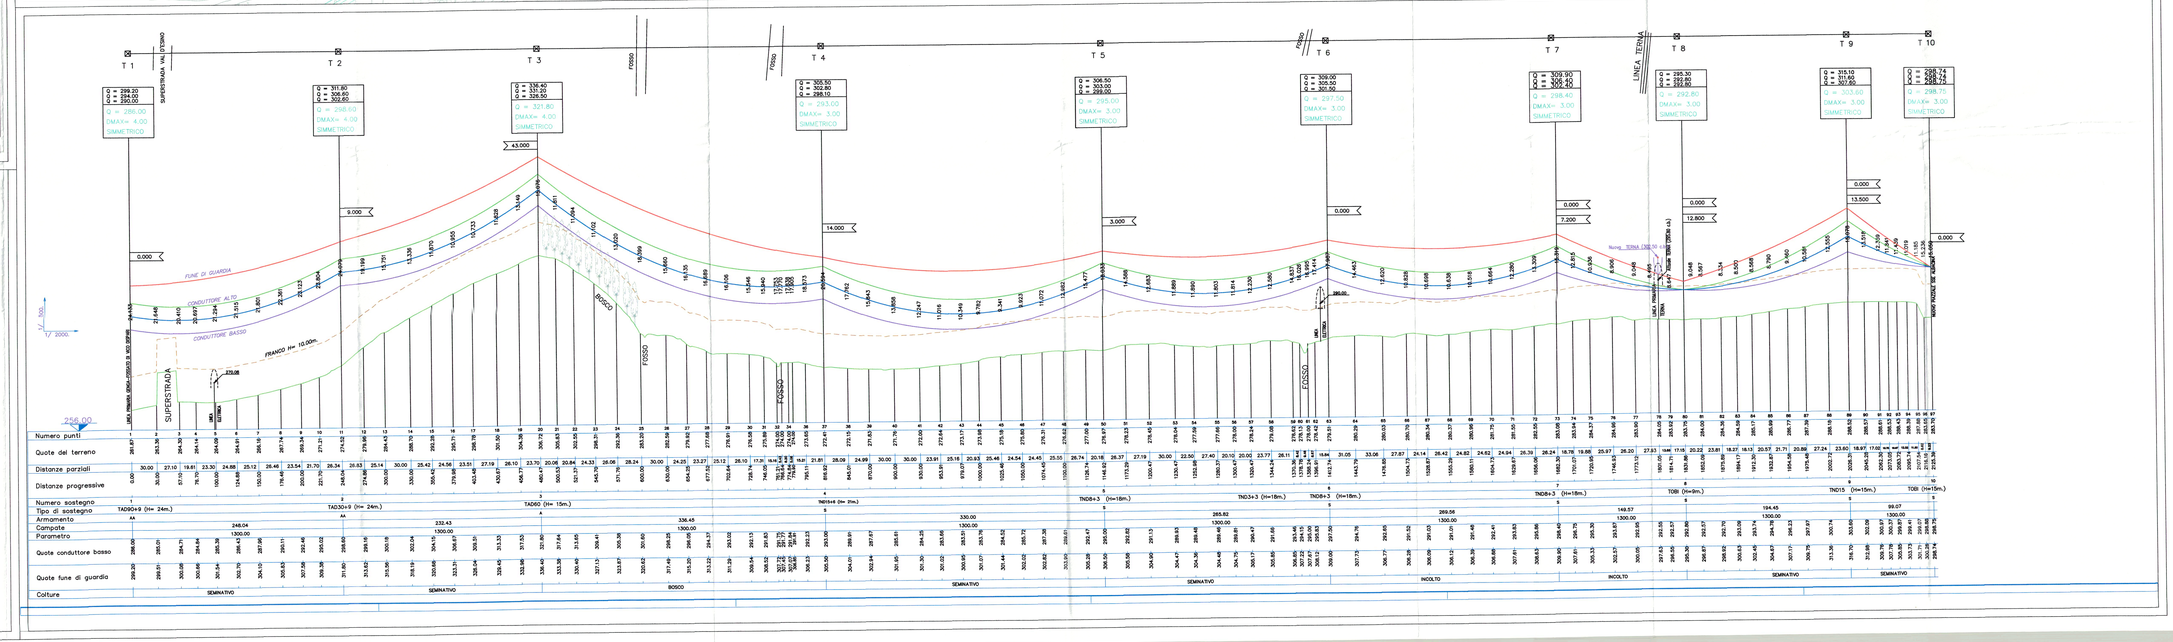
Vertice 10	Vertice 9	Vertice 8	Vertice 7	Vertice 6	Vertice 5	Vertice 4	Vertice 3	Vertice 2	Vertice 1
Est 2353100.73	Est 2353145.00	Est 2353263.77	Est 2353439.79	Est 2353646.00	Est 2353849.34	Est 2354110.07	Est 2354413.73	Est 2354574.64	Est 2354651.93
Nord 4802498.34	Nord 4802457.77	Nord 4802361.15	Nord 4802213.08	Nord 4802039.49	Nord 4801868.34	Nord 4801665.91	Nord 4801521.11	Nord 4801311.73	Nord 4801105.15
	Az 344.5352	Az 344.5352	Az 344.5352	Az 344.5352	Az 344.5352	Az 342.0212	Az 328.3402	Az 371.4087	Az 362.857
	R 0.000	R 0.000	R 0.000	R 0.000	R 0.000	R 0.000	R 0.000	R 0.000	
	Alfa 0.0001	Alfa 0.0000	Alfa 0.0000	Alfa 0.0000	Alfa 0.0000	Alfa 2.5142	Alfa 13.6804	Alfa 43.0683	Alfa 8.7515