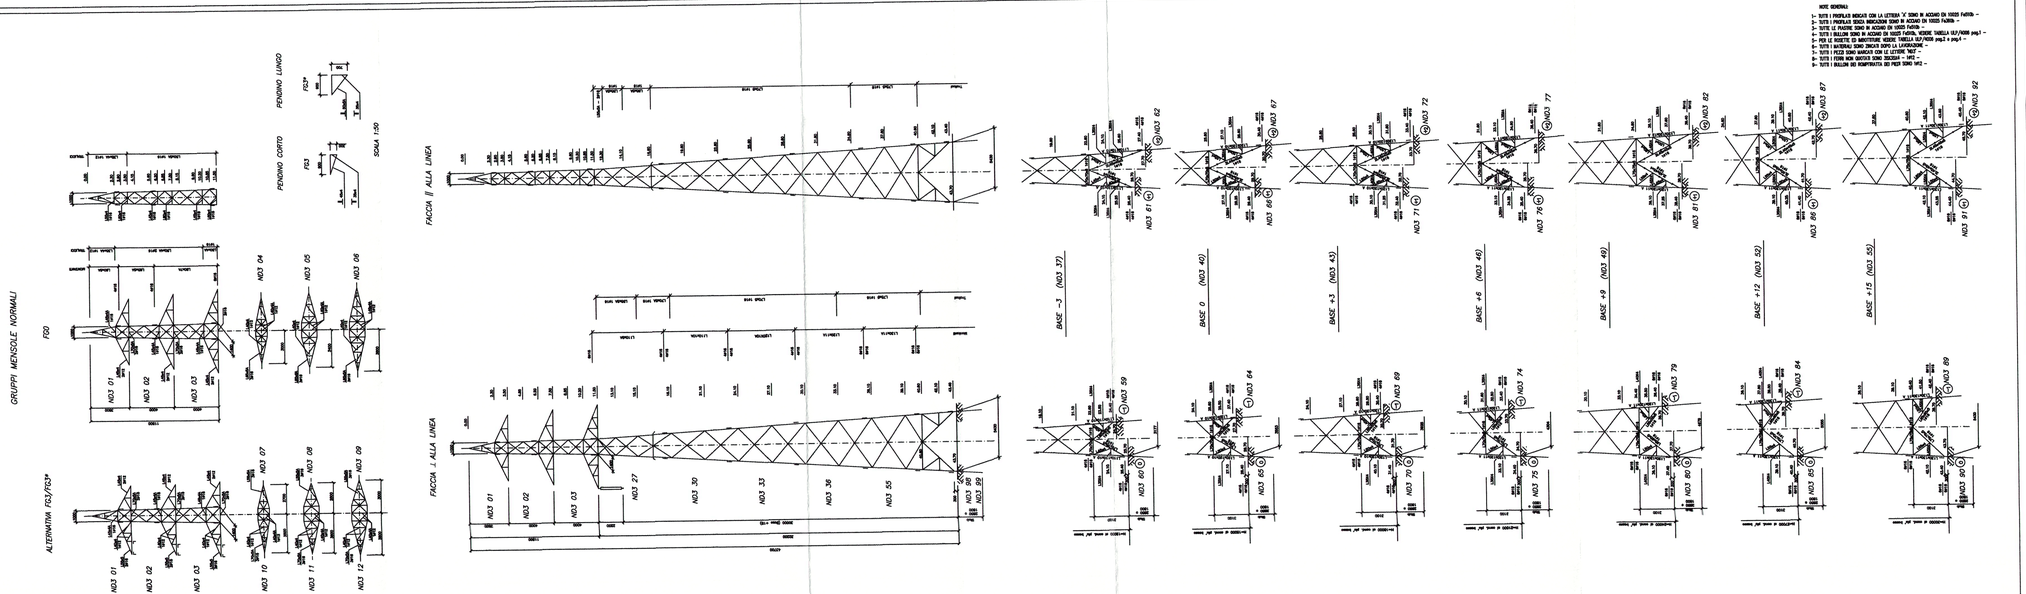

NOTE GENERALI

1- TUTTI I PROFILATI MARCATI CON LA LETTERA "A" SONO IN ACCIAIO EN 10025 Fe355D –
2- TUTTI I PROFILATI SENZA MARCATURA SONO IN ACCIAIO EN 10025 Fe355B –
3- TUTTE LE PIASTRE SONO IN ACCIAIO EN 10025 Fe355 –
4- TUTTI I BULLONI SONO DI ACCIAIO 8.8 SECONDO LA NORMA ISO/DIN, TABELLA 10.2/10.9 pag.3 –
5- TUTTI I DADI SONO DI ACCIAIO 8 SECONDO LA NORMA ISO/DIN TABELLA 10.2/10.9 pag.3 e pag.4 –
6- TUTTI I MATERIALI SONO ZINCATI DOPO LA LAVORAZIONE –
7- TUTTI I PEZZI SONO MARCATI CON LE LETTERE "N03" –
8- TUTTI I FORI NON QUOTATI SONO DIAMETRO = 14TS –
9- TUTTI I BULLONI DEI MONTANTI DEI PEDI SONO M12 –

COMMITTENTE:

RFI

RETE FERROVIARIA ITALIANA S.p.A.
DIREZIONE TERRITORIALE PRODUZIONE DI ANCONA

PROGETTAZIONE: RFI – DIREZIONE TERRITORIALE PRODUZIONE DI ANCONA
S. O. INGEGNERIA ANCONA

SOGGETTO TECNICO: RFI – DIREZIONE TERRITORIALE PRODUZIONE DI ANCONA
S. O. INGEGNERIA ANCONA

PROGETTO DEFINITIVO

NUOVA SSE ALBACINA

REALIZZAZIONE ALLACCIO AT ALLA LINEA PRIMARIA RFI 132KV GENGA – FOSSATO DISPARI

SOSTEGNO TIPO TND3 DOPPIA TERNA
DISEGNO DI INSIEME

SCALA: 1:2000/500
Foglio 1 di 1

PROGETTO/ANNO	SOTTOPR.	LIVELLO	NOME DOC.	PROGR.OP.	FASE FUNZ.	NUMERAZ.
0 1 1 9 0 7	0 0 3	P D	T T L P	0 6	0 0	I 0 0 8

Revis.	Descrizione	Redatto	Data	Verificato	Data	Approvato	Data	Autorizzato	Data
A	Prima emissione	L.Pigliapoco	02/12/10	L.Pigliapoco	06/12/10	L.Catraro	10/10/10	L. Fratteili	10/10/10

POSIZIONE ARCHIVIO

LINEA	SEDE TECN.	NOME DOC.	NUMERAZ.

Verificato e trasmesso	Data	Convalidato	Data	Archiviato	Data

File: RACC_LP_ALBAC_0119_PD_TTLP_06_00_I008.dwg