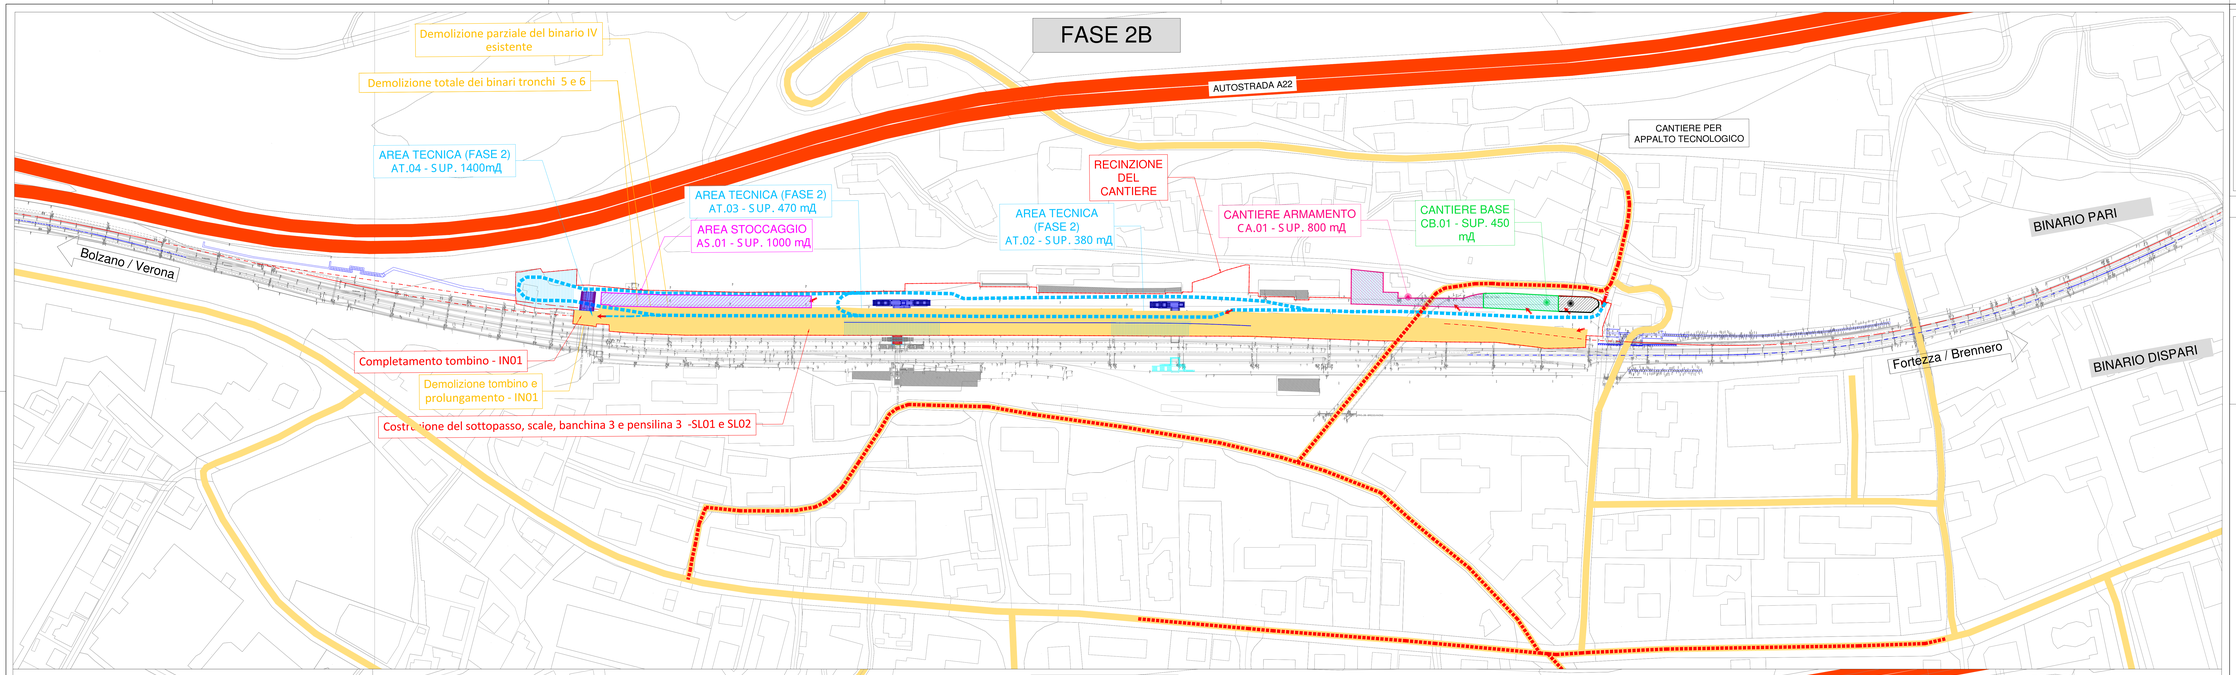

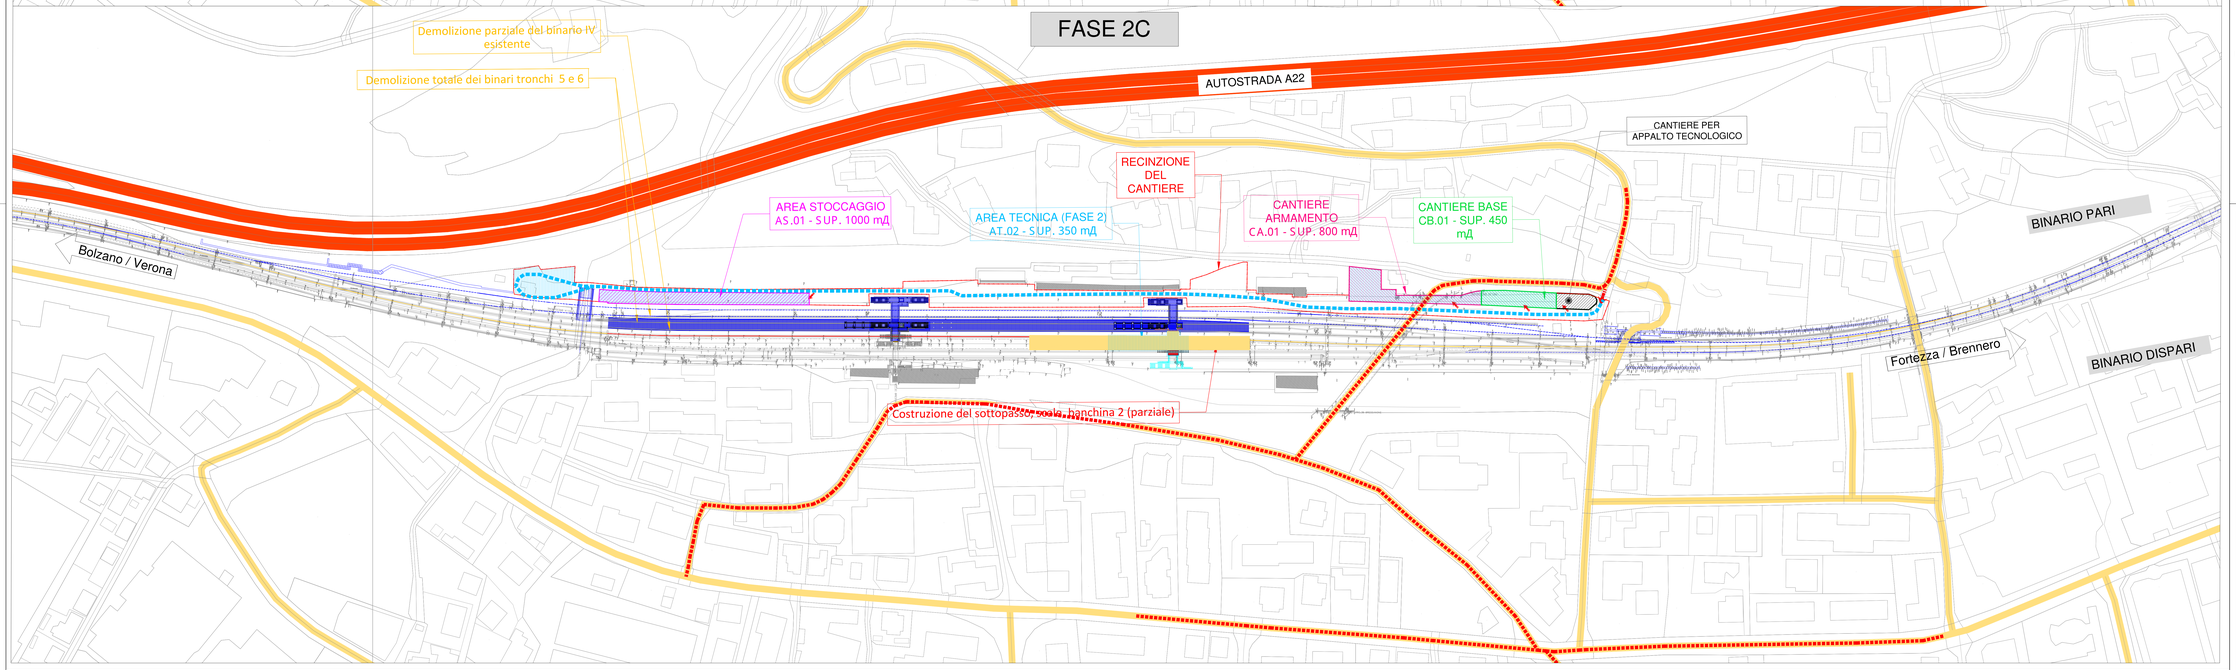

LEGENDA

- CB - CANTIERE BASE
- AT - AREA TECNICA
- AS - AREA DI STOCCAGGIO
- AR - CANTIERE DI ARMAMENTO
- AREA DI LAVORO
- OPERE IN FASE COSTRUZIONE
- OPERE DA DEMOLIRE
- OPERE REALIZZATE IN FASE PRECEDENTE
- VIABILITA' PRIMARIA
- VIABILITA' LOCALE
- PISTA DI CANTIERE
- ACCESSO AI CANTIERI
- DIREZIONI
- LINEA FERROVIARIA IN FASE COSTRUZIONE
- LINEA FERROVIARIA REALIZZATE IN FASE PRECEDENTE
- OPERE REALIZZATE DA ALTRO APPALTO

- RESIDENZIALE
- OSPEDALI E CASE DI CURA
- MONUMENTO RELIGIOSO
- ASILI, SCUOLE ED UNIVERSITA'
- COMMERCIALE E SERVIZI
- INDUSTRIALE ED EARTIGIANALE
- PERTINENZA FS
- RUDERI, DISMESSI, BOX E DEPOSITI

- BAGNATURA PIAZZALE
- BAGNATURA PISTE
- SPAZZOLATURA PISTE
- BARRIERE ANTIRUMORE/ANTIPOLVERE DI CANTIERE

NOTE:

1) **L'attraversamento dei binari, da parte dei mezzi di cantiere, avverrà durante le interruzioni di linea programmate (IPD) diurne e notturne e previ accordi con il gestore dell'infrastruttura.**
2) **Le piste di cantiere interne all'area del PRG di Bressanone sono indicative e saranno soggette anche a sostanziali modifiche in base all'organizzazione che l'appaltatore utilizzerà per la realizzazione dei lavori.**
3) **L'appaltatore restituirà le aree utilizzate durante la cantierizzazione secondo quanto previsto in progetto.**
4) **Si evidenzia che qualora le aree di cantiere indicate siano occupate da attrezzature, mezzi, cumuli di terra o materiali, sarà cura ed onere dell'appaltatore prevedere la loro rimozione e relativo smaltimento.**

COMMITTENTE: RFI RETE FERROVIARIA ITALIANA

DIREZIONE LAVORI: ITALFERR

APPALTATORE: VENETO 21 / A.N.R.

PROGETTAZIONE

PROGETTO ESECUTIVO
LINEA VERONA BRENNERO
PRG STAZIONE DI BRESSANONE

CANTIERIZZAZIONE

Progetto Ambientale della Cantierizzazione (tav3/4)

APPALTATORE: VENETO 21 s.r.l. — SCALA: 1:1000

COMMESSA	LOTTO	FASE	ENTE	TIPO DOC.	OPERA/DISCIPLINA	PROGR.	REV.
I B 2 7	0 0	E	Z Z	P 7	C A 0 0 0 0	0 0 5	B

Rev.	Descrizione	Redatto	Data	Verificato	Data	Approvato	Data	Autorizzato Data
A	Prima Emissione	F.Pipitenori	31-10-2023	MG. Scopelliti	31-10-2023	R. Filippetto	31-10-2023	Progetto Esecutivo 31-10-2023
B	II Emissione	F.Pipitenori	26-07-2024	MG. Scopelliti	26-07-2024	R. Filippetto	26-07-2024	

File: IB27I0EZZP7CA0000005B.dwg — n. Elab.: X