



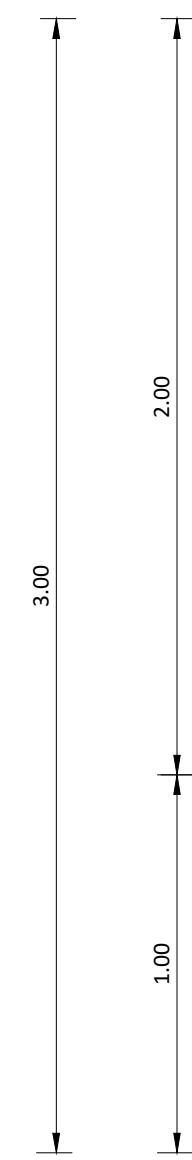


TIPOLOGICO BARRIERA ANTIRUMORE DI CANTIERE
SCALA 1:20



PROSPETTO TRASVERSALE

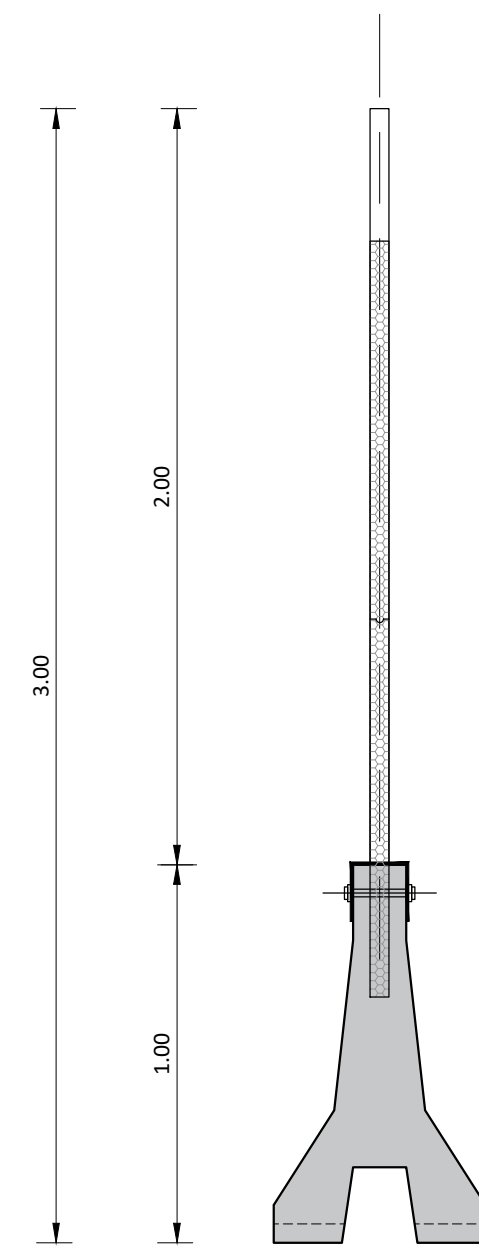

Pannelli sandwich piani in lamiera di acciaio sp. 40 mm zincati e preverniciati con lana minerale - Rw 33 db

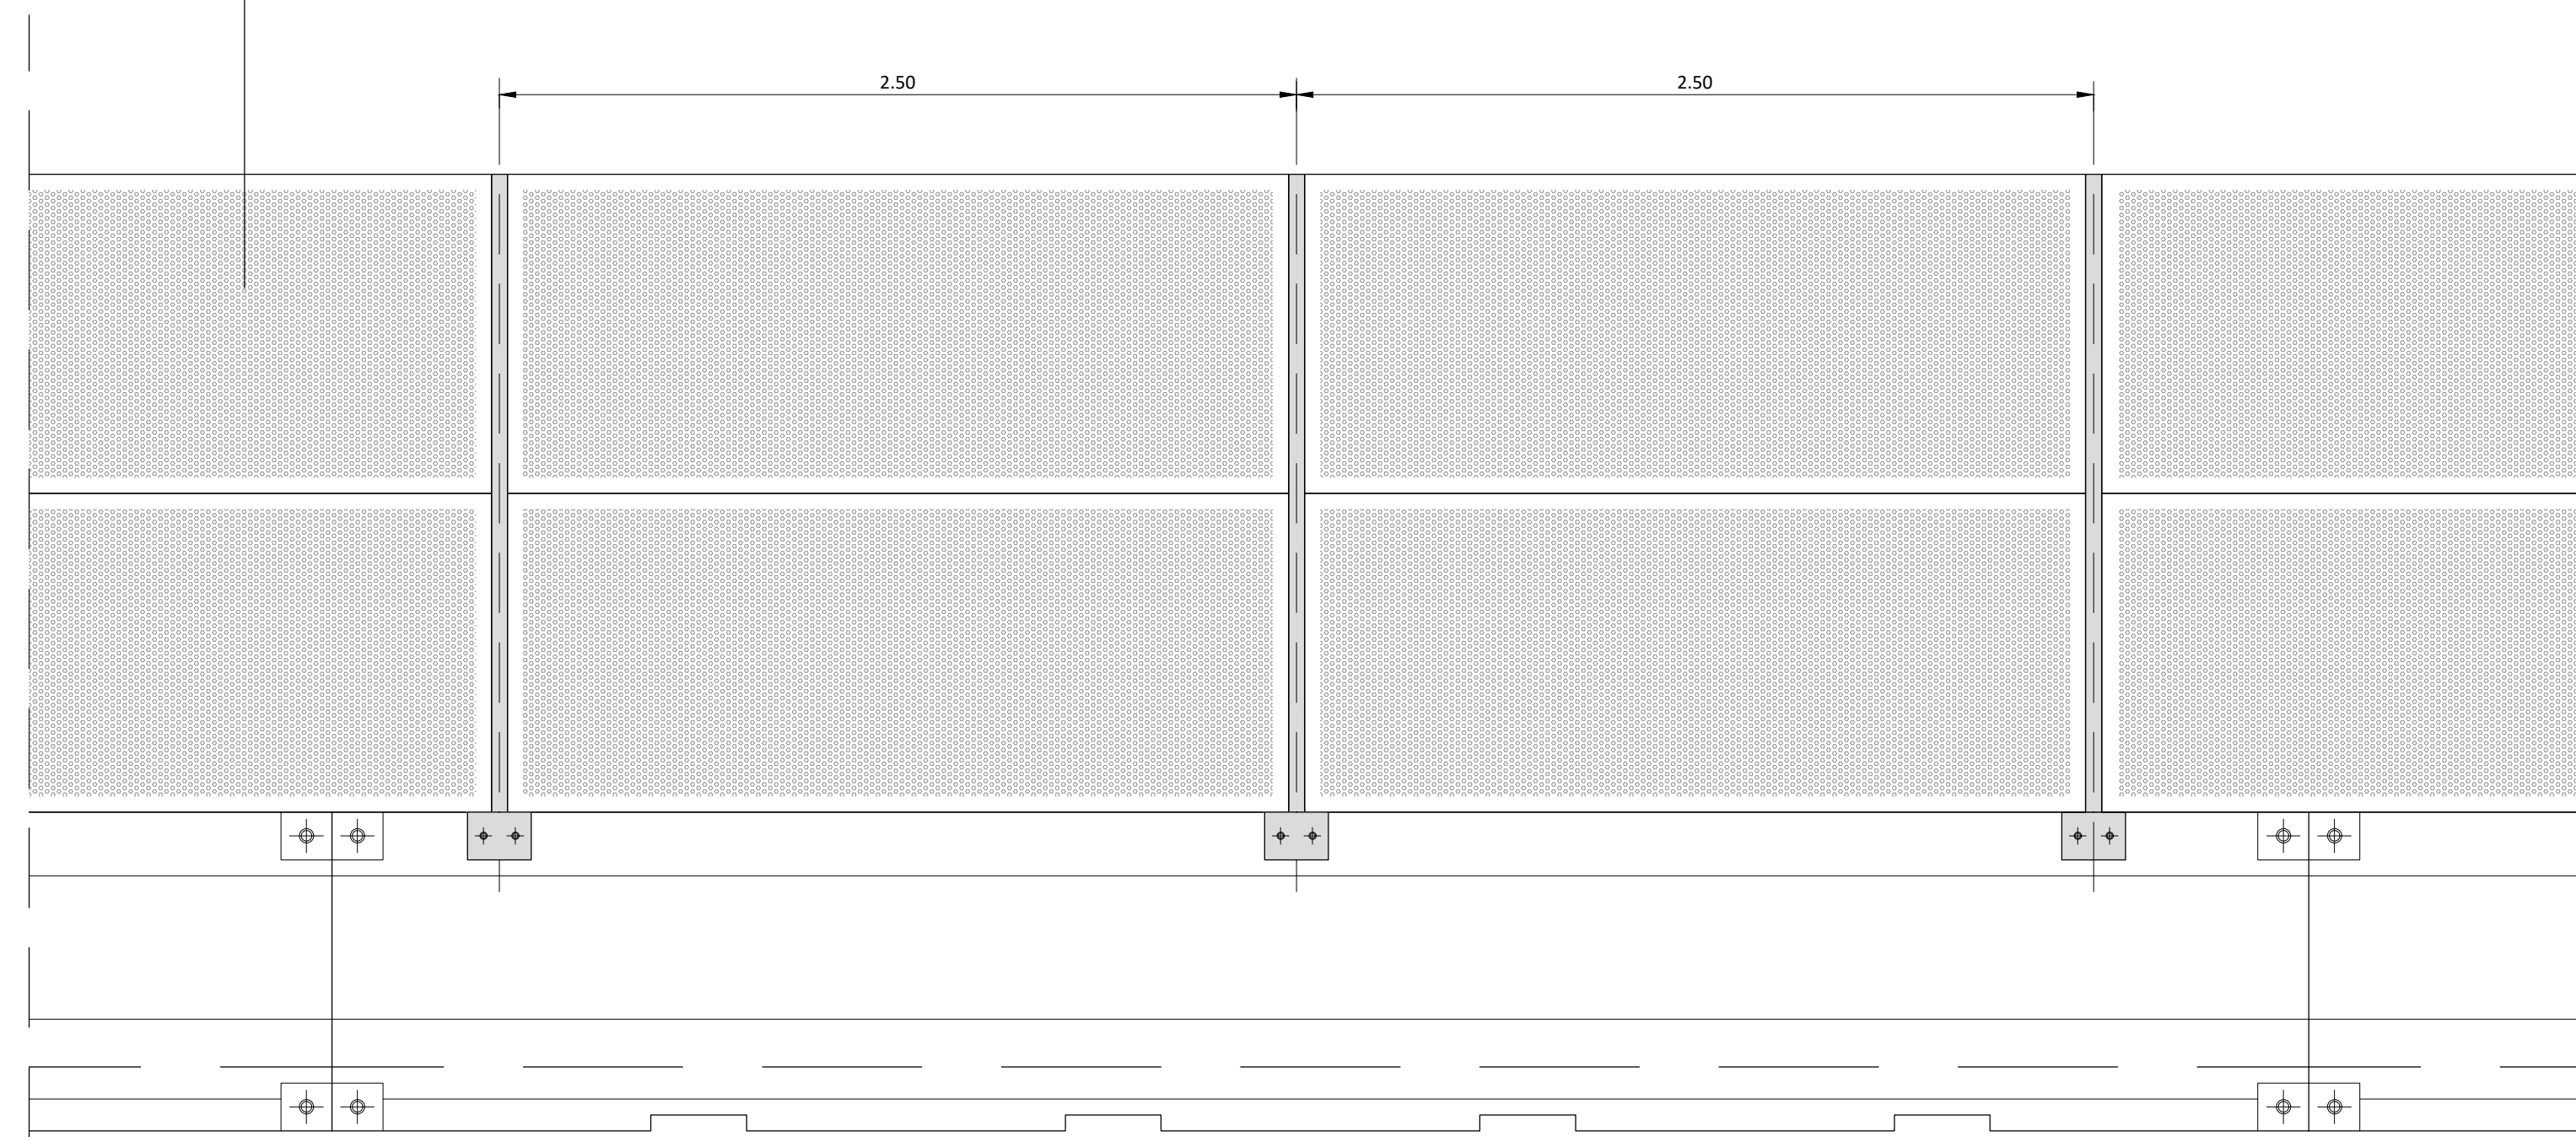


PROSPETTO LONGITUDINALE

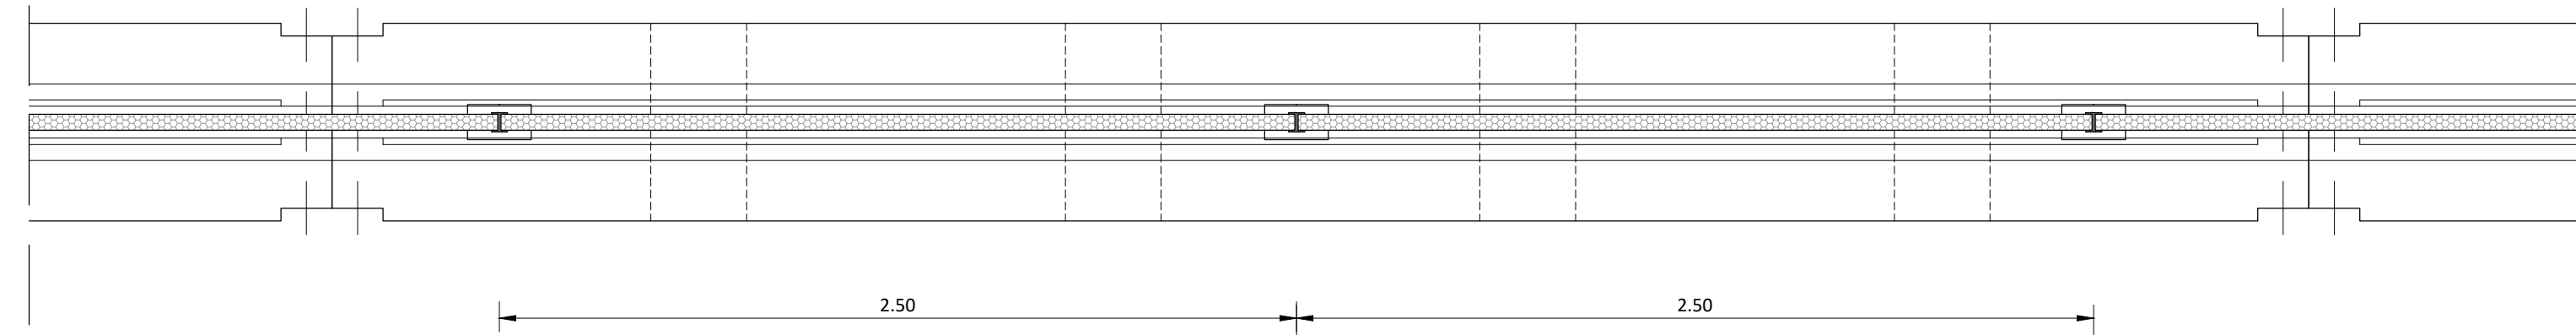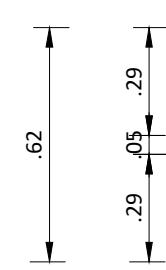

PIANTA

COMMITTENTE:

GRUPPO FERROVIE DELLO STATO ITALIANE

DIREZIONE LAVORI:

GRUPPO FERROVIE DELLO STATO ITALIANE

APPALTATORE:
 
EDILIZIA FERROVIARIA Edilizia & Impianti

PROGETTAZIONE
 
Studio di Ingegneria BETTI & VIALLI

PROGETTO ESECUTIVO
LINEA VERONA BRENNERO
PRG STAZIONE DI BRESSANONE
CANTIERIZZAZIONE

Tipologico barriere antirumore di cantiere

APPALTATORE: SCALA:
geom. Ren% de Pr

COMMESSA LOTTO FASE ENTE TIPO DOC. OPERA/DISCIPLINA PROGR. REV.
IB27 00 E ZZ PZ CA0000 001 B

Rev.	Descrizione	Redatto	Data	Verificato	Data	Approvato	Data	Autorizzato Data
A	Prima Emissione	F. Bigdelazari	19.04.2024	MG. Scapellati	19.04.2024	R. Filippello	19.04.2024	Romano Filippello 25.07.2024
B	II Emissione	F. Bigdelazari	25.07.2024	MG. Scapellati	25.07.2024	R. Filippello	25.07.2024	