COMMITTENTE:

RFI

RETE FERROVIARIA ITALIANA S.p.A.

DIREZIONE TERRITORIALE PRODUZIONE DI ANCONA

PROGETTAZIONE: RFI – DIREZIONE TERRITORIALE PRODUZIONE DI ANCONA
S. O. INGEGNERIA ANCONA

SOGGETTO TECNICO: RFI – DIREZIONE TERRITORIALE PRODUZIONE DI ANCONA
S. O. INGEGNERIA ANCONA

PROGETTO DEFINITIVO

NUOVA SSE ALBACINA

REALIZZAZIONE ALLACCIO AT ALLA LINEA PRIMARIA RFI
132KV GENGA – FOSSATO DISPARI

DETERMINAZIONE SEMIAMPIEZZE D.p.a. (DM 29 maggio 2008)

SCALA; 1:1000

Foglio 1 di 1

PROGETTO/ANNO	SOTTOPR.	LIVELLO	NOME DOC.	PROGR.OP.	FASE FUNZ.	NUMERAZ.
0 1 1 9 0 7	S 0 4	P D	T T L P	0 6	0 0	I 0 1 3

Revis.	Descrizione	Redatto	Data	Verificato	Data	Approvato	Data	Autorizzato	Data
A	Prima emissione	L.Pigliapoco	25/02/2014	L.Pigliapoco	25/02/2014	L. Frittelli		L. Frittelli	

POSIZIONE ARCHIVIO

LINEA	SEDE TECN.	NOME DOC.	NUMERAZ.

Verificato e trasmesso	Data	Convalidato	Data	Archiviato	Data

File: SSE_ALBACINA_0119_PD_TTLP_06_00_I013.dwg

L E G E N D A

▨	– *PROPRIETA' FERROVIARIA*
▨	– *AREE GIA' ASSERVITE PER ELETTRODOTTO FS* – *DECRETO ESPR/ASSERV. N. 64 DEL 29/10/2010*
▨	– *AREA DA ASSOGGETTARE A SERVITU' DI ELETTRODOTTO*
▨	– *DA ASSERVIRE PER BASAMENTI ELETTRODOTTO*
🟨	– *STRADE PUBBLICHE*
🟦	– *CORSI D'ACQUA*
▨	*DETERMINAZIONE SEMIAMPIEZZE D.p.a. (DM 29 maggio 2008)*

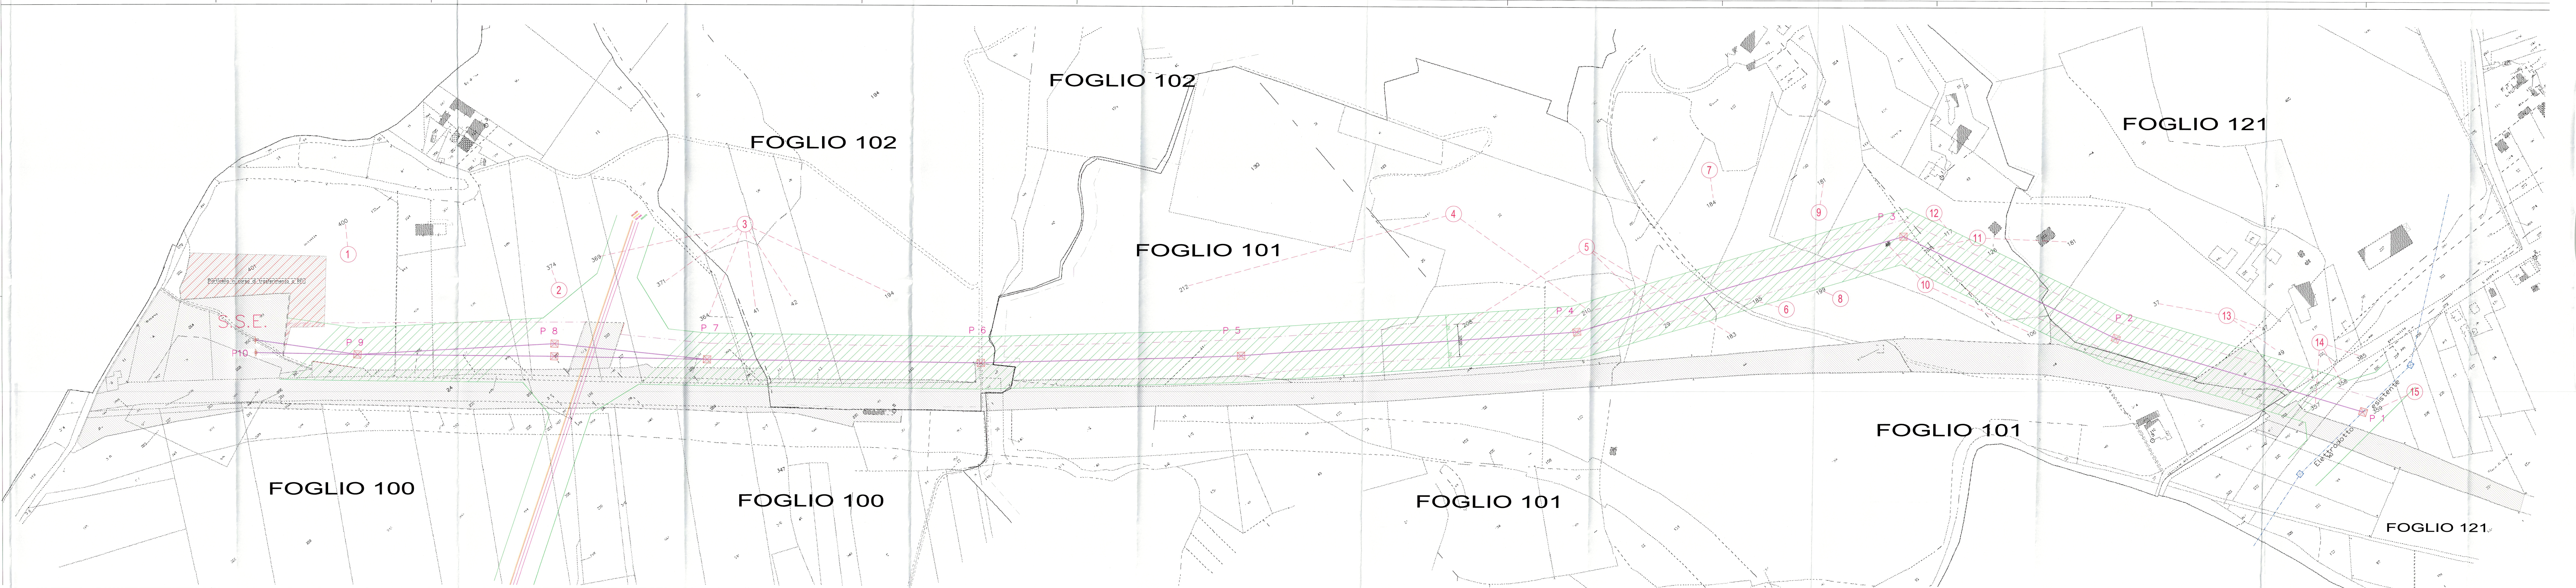

FOGLIO 100
FOGLIO 100
FOGLIO 102
FOGLIO 102
FOGLIO 101
FOGLIO 101
FOGLIO 101
FOGLIO 121
FOGLIO 121
S.S.E.
Particella in corso di trasferimento a RFI
401
400
P10
P 9
P 8
P 7
P 6
P 5
P 4
P 3
P 2
P 1
1
2
3
4
5
6
7
8
9
10
11
12
13
14
15
Elettrodotto esistente