


PLANIMETRIA
SCALA 1:200

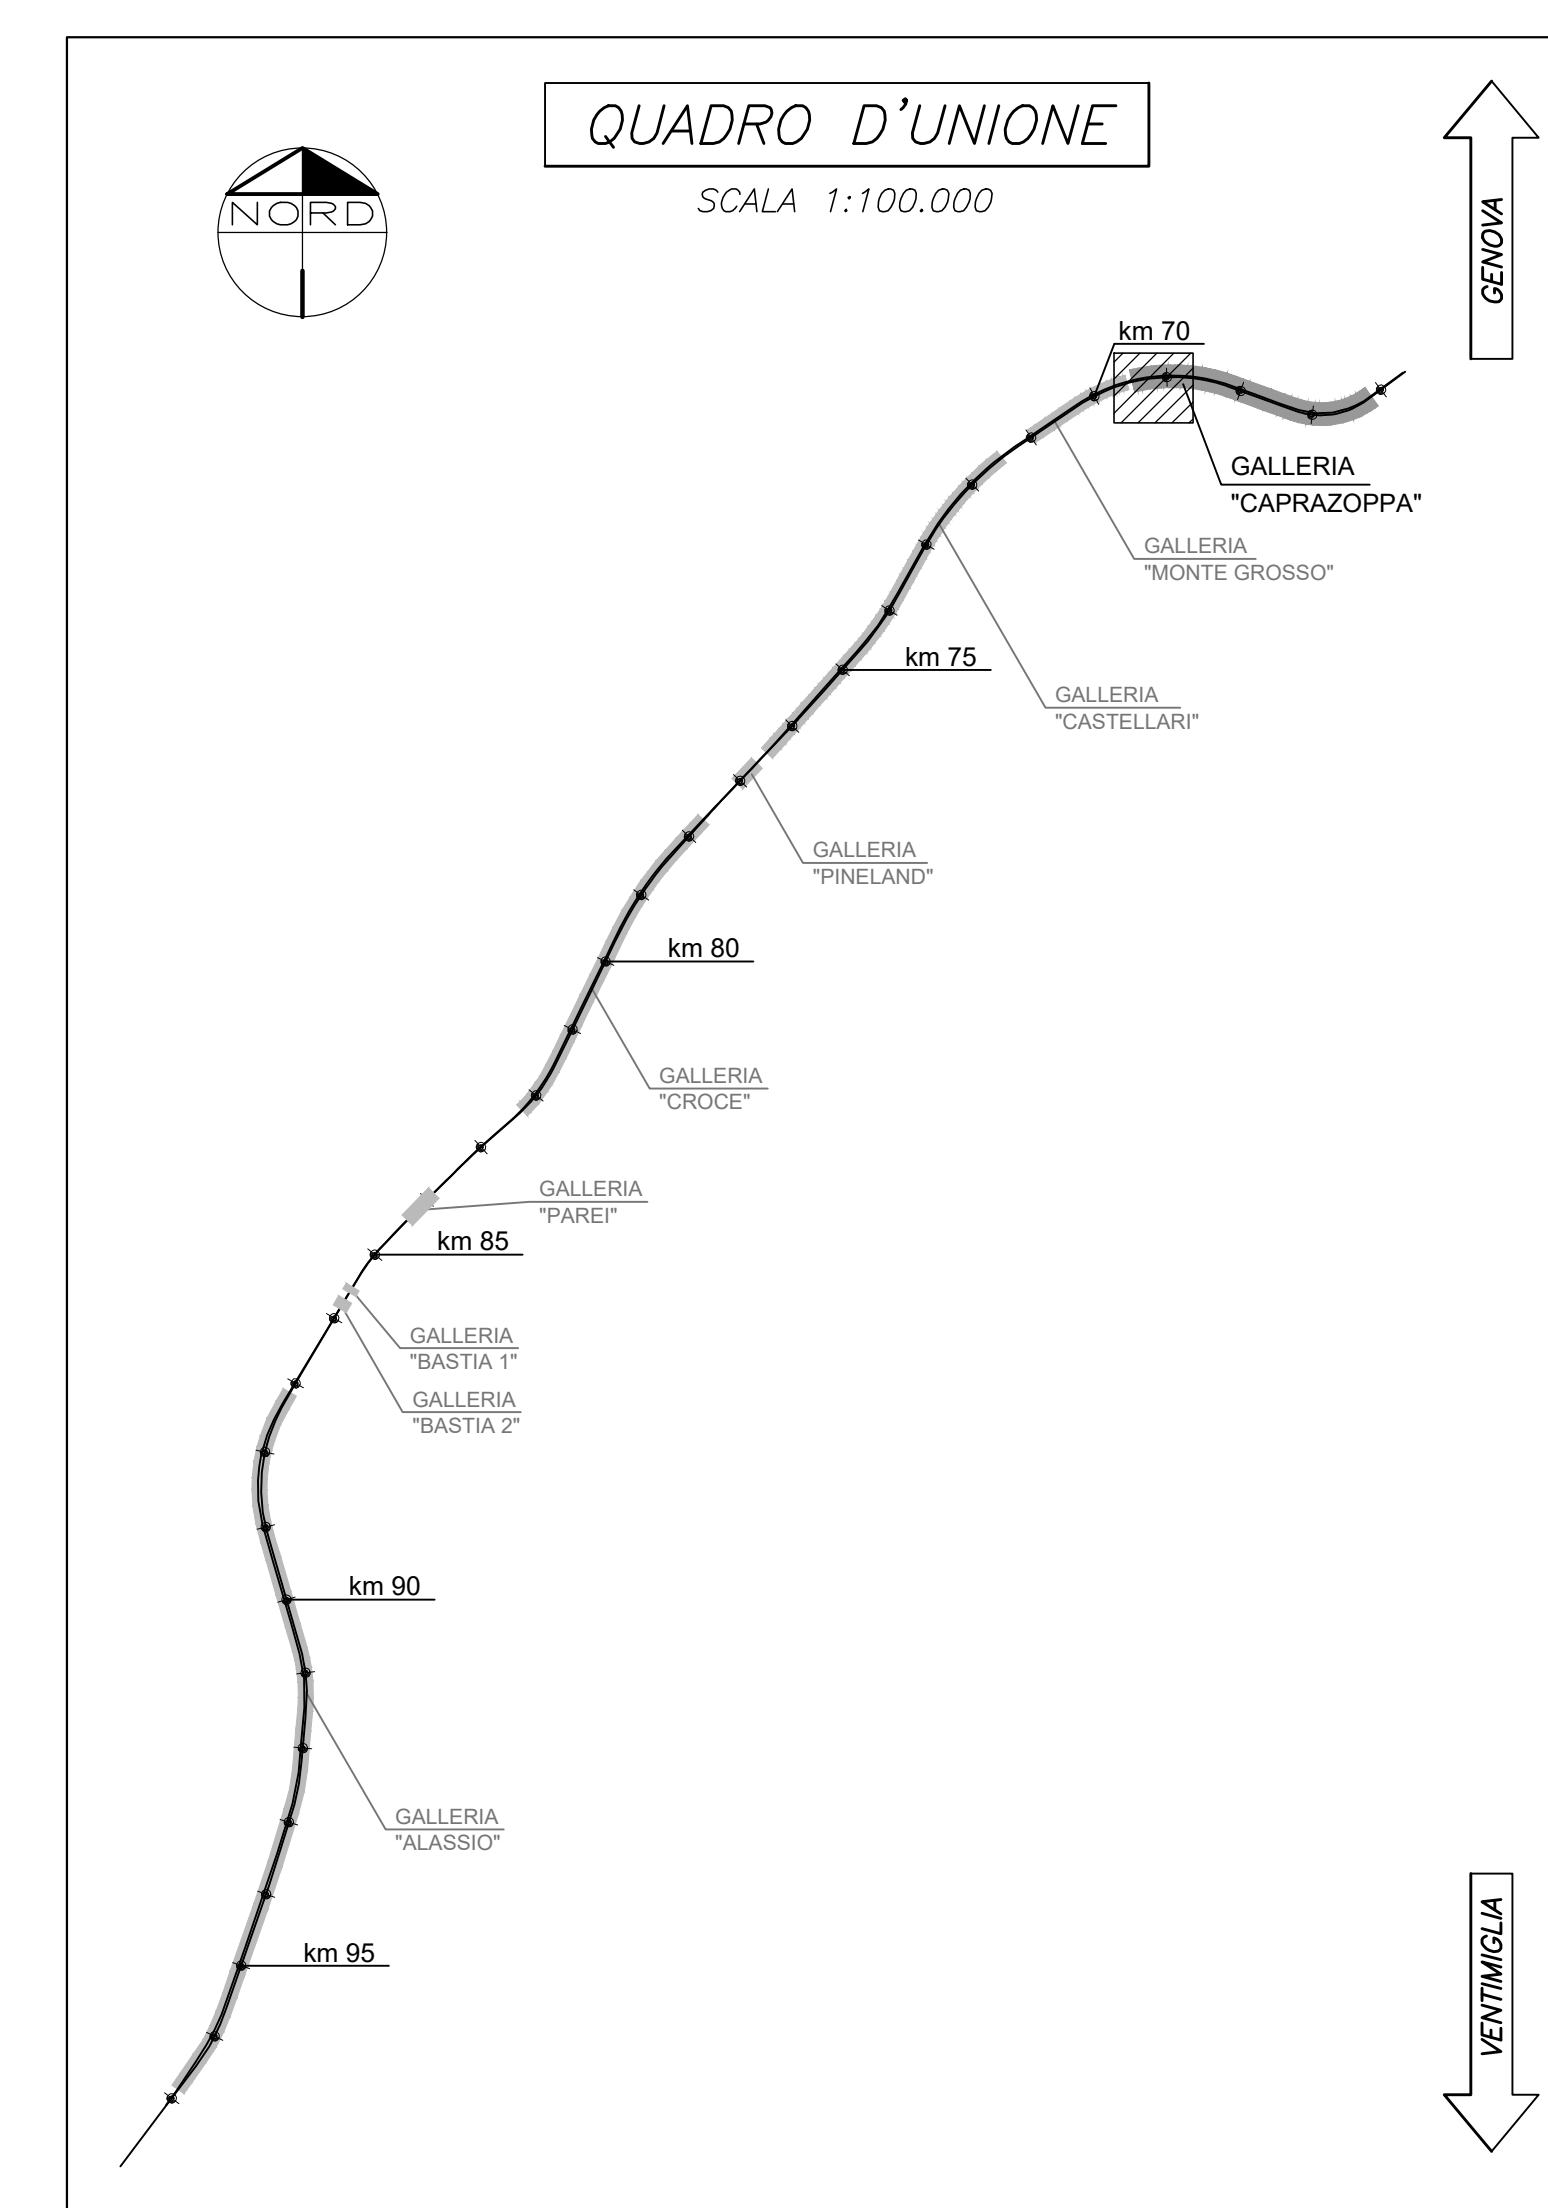

LEGENDA

PF	Piano del ferro
----	-----------------

COMMITTENTE: **RFI** RETE FERROVIARIA ITALIANA GRUPPO FERROVIE DELLO STATO ITALIANE

PROGETTAZIONE: **ITALFER** GRUPPO FERROVIE DELLO STATO ITALIANE

U.O. GALLERIE

PROGETTO DEFINITIVO

RADDOPPIO DELLA LINEA GENOVA - VENTIMIGLIA

TRATTA FINALE LIGURE - ANDORA

GALLERIA CAPRAZZOPPA
IMBOCCO LATO VENTIMIGLIA
SISTEMAZIONE DEFINITIVA - PLANIMETRIA

SCALA: **1:200**

Rev.	Descrizione	Redatto	Data	Verificato	Data	Approvato	Data	Autorizzato	Data
A	Emissione esecutiva	[Signature]	07/12/2021	[Signature]	07/12/2021	[Signature]	07/12/2021	[Signature]	07/12/2021

File: IV90007P9GA200002A.dwg n. Etab: 67