


PLANIMETRIA
SCALA 1:200

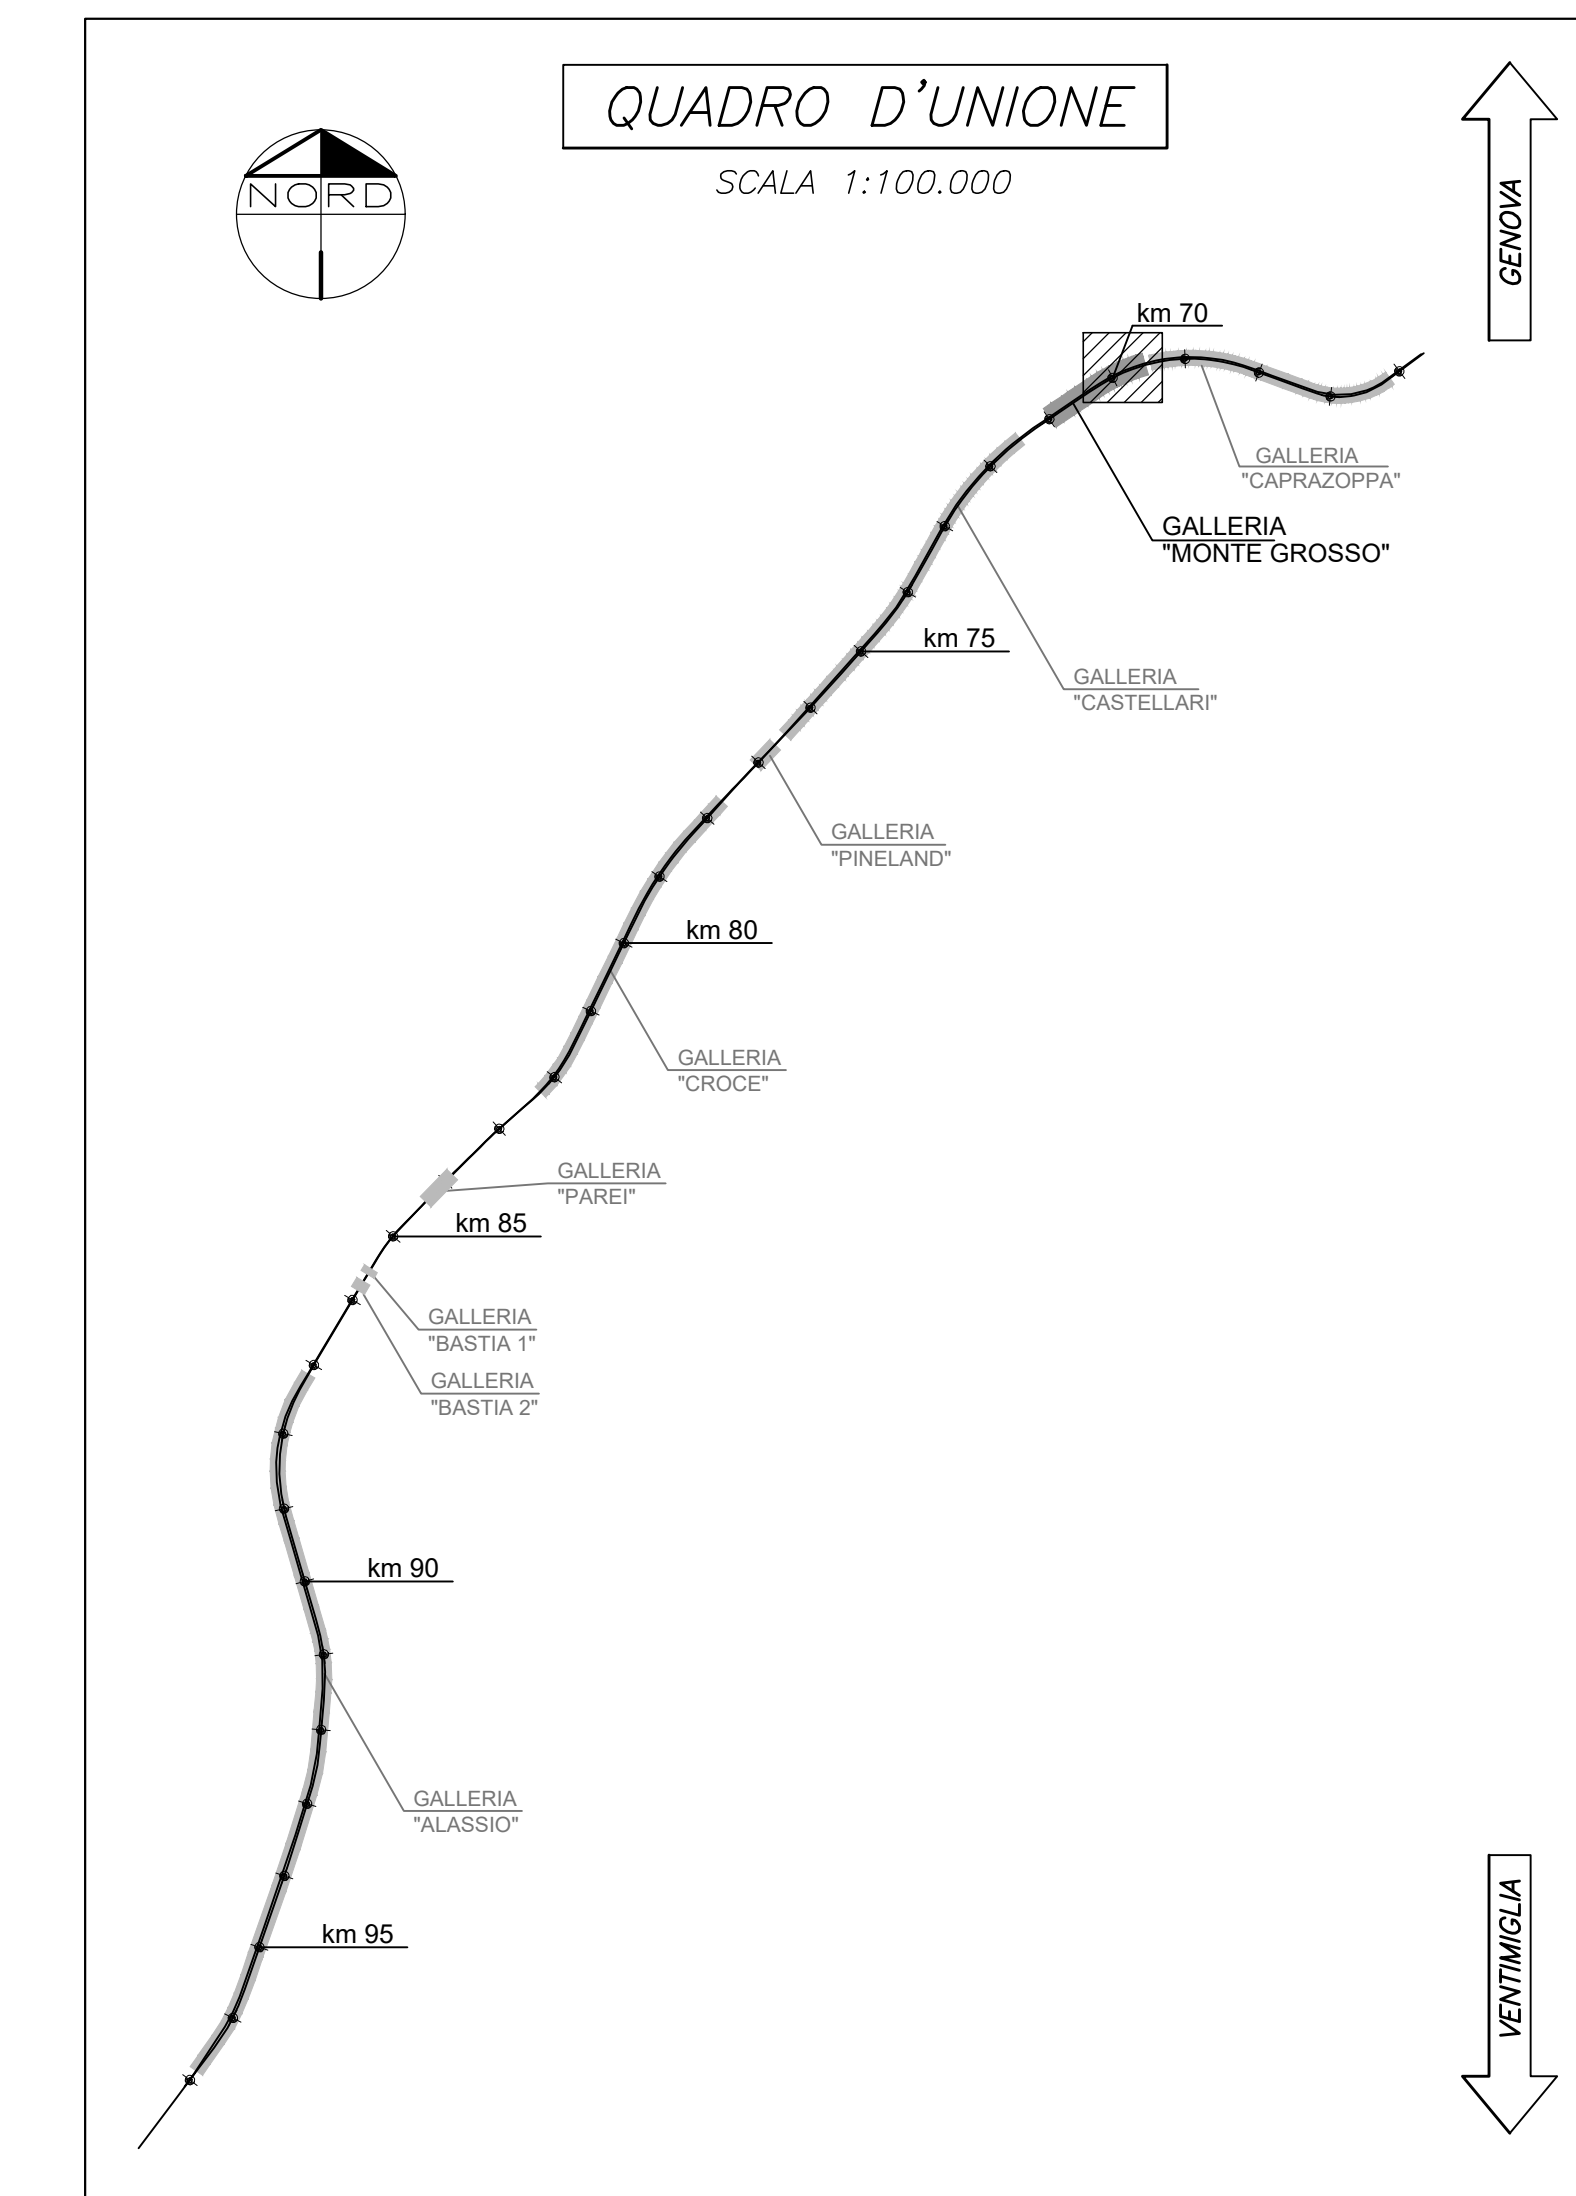

QUADRO D'UNIONE
SCALA 1:100.000

NOTE
PER LE CARATTERISTICHE DEI MATERIALI SI VEDA SPECIFICO ELABORATO

LEGENDA
PF Piano del ferro
PS Piano di scavo

COMMITTENTE:
RFI
RETE FERROVIARIA ITALIANA
GRUPPO FERROVIE DELLO STATO ITALIANE

PROGETTAZIONE:
ITALFER
GRUPPO FERROVIE DELLO STATO ITALIANE

U.O. GALLERIE

PROGETTO DEFINITIVO

RADDOPPIO DELLA LINEA GENOVA - VENTIMIGLIA
TRATTA FINALE LIGURE - ANDORA

GALLERIA MONTEGROSSO
IMBOCCO LATO GENOVA
SISTEMAZIONE DEFINITIVA - PLANIMETRIA

SCALA:
1:200

COMMESSA LOTTO FASE ENTE TIPO DOC. OPERA/DISCIPLINA PROGR. REV.
I|V|0|1 0|0| D 0|7| P|9| GA|0|3|0|0 0|0|2| A

Rev.	Descrizione	Redatto	Data	Verificato	Data	Approvato	Data	Autorizzato	Data
A	Emissione esecutiva	[Signature]	01/12/2021	[Signature]	01/12/2021	[Signature]	01/12/2021	[Signature]	01/12/2021

File: I\010\007\PGGA\300002A.dwg n. Etab. 78