



GALLERIA CASTELLARI - PINELAND

SCALA 1:2000

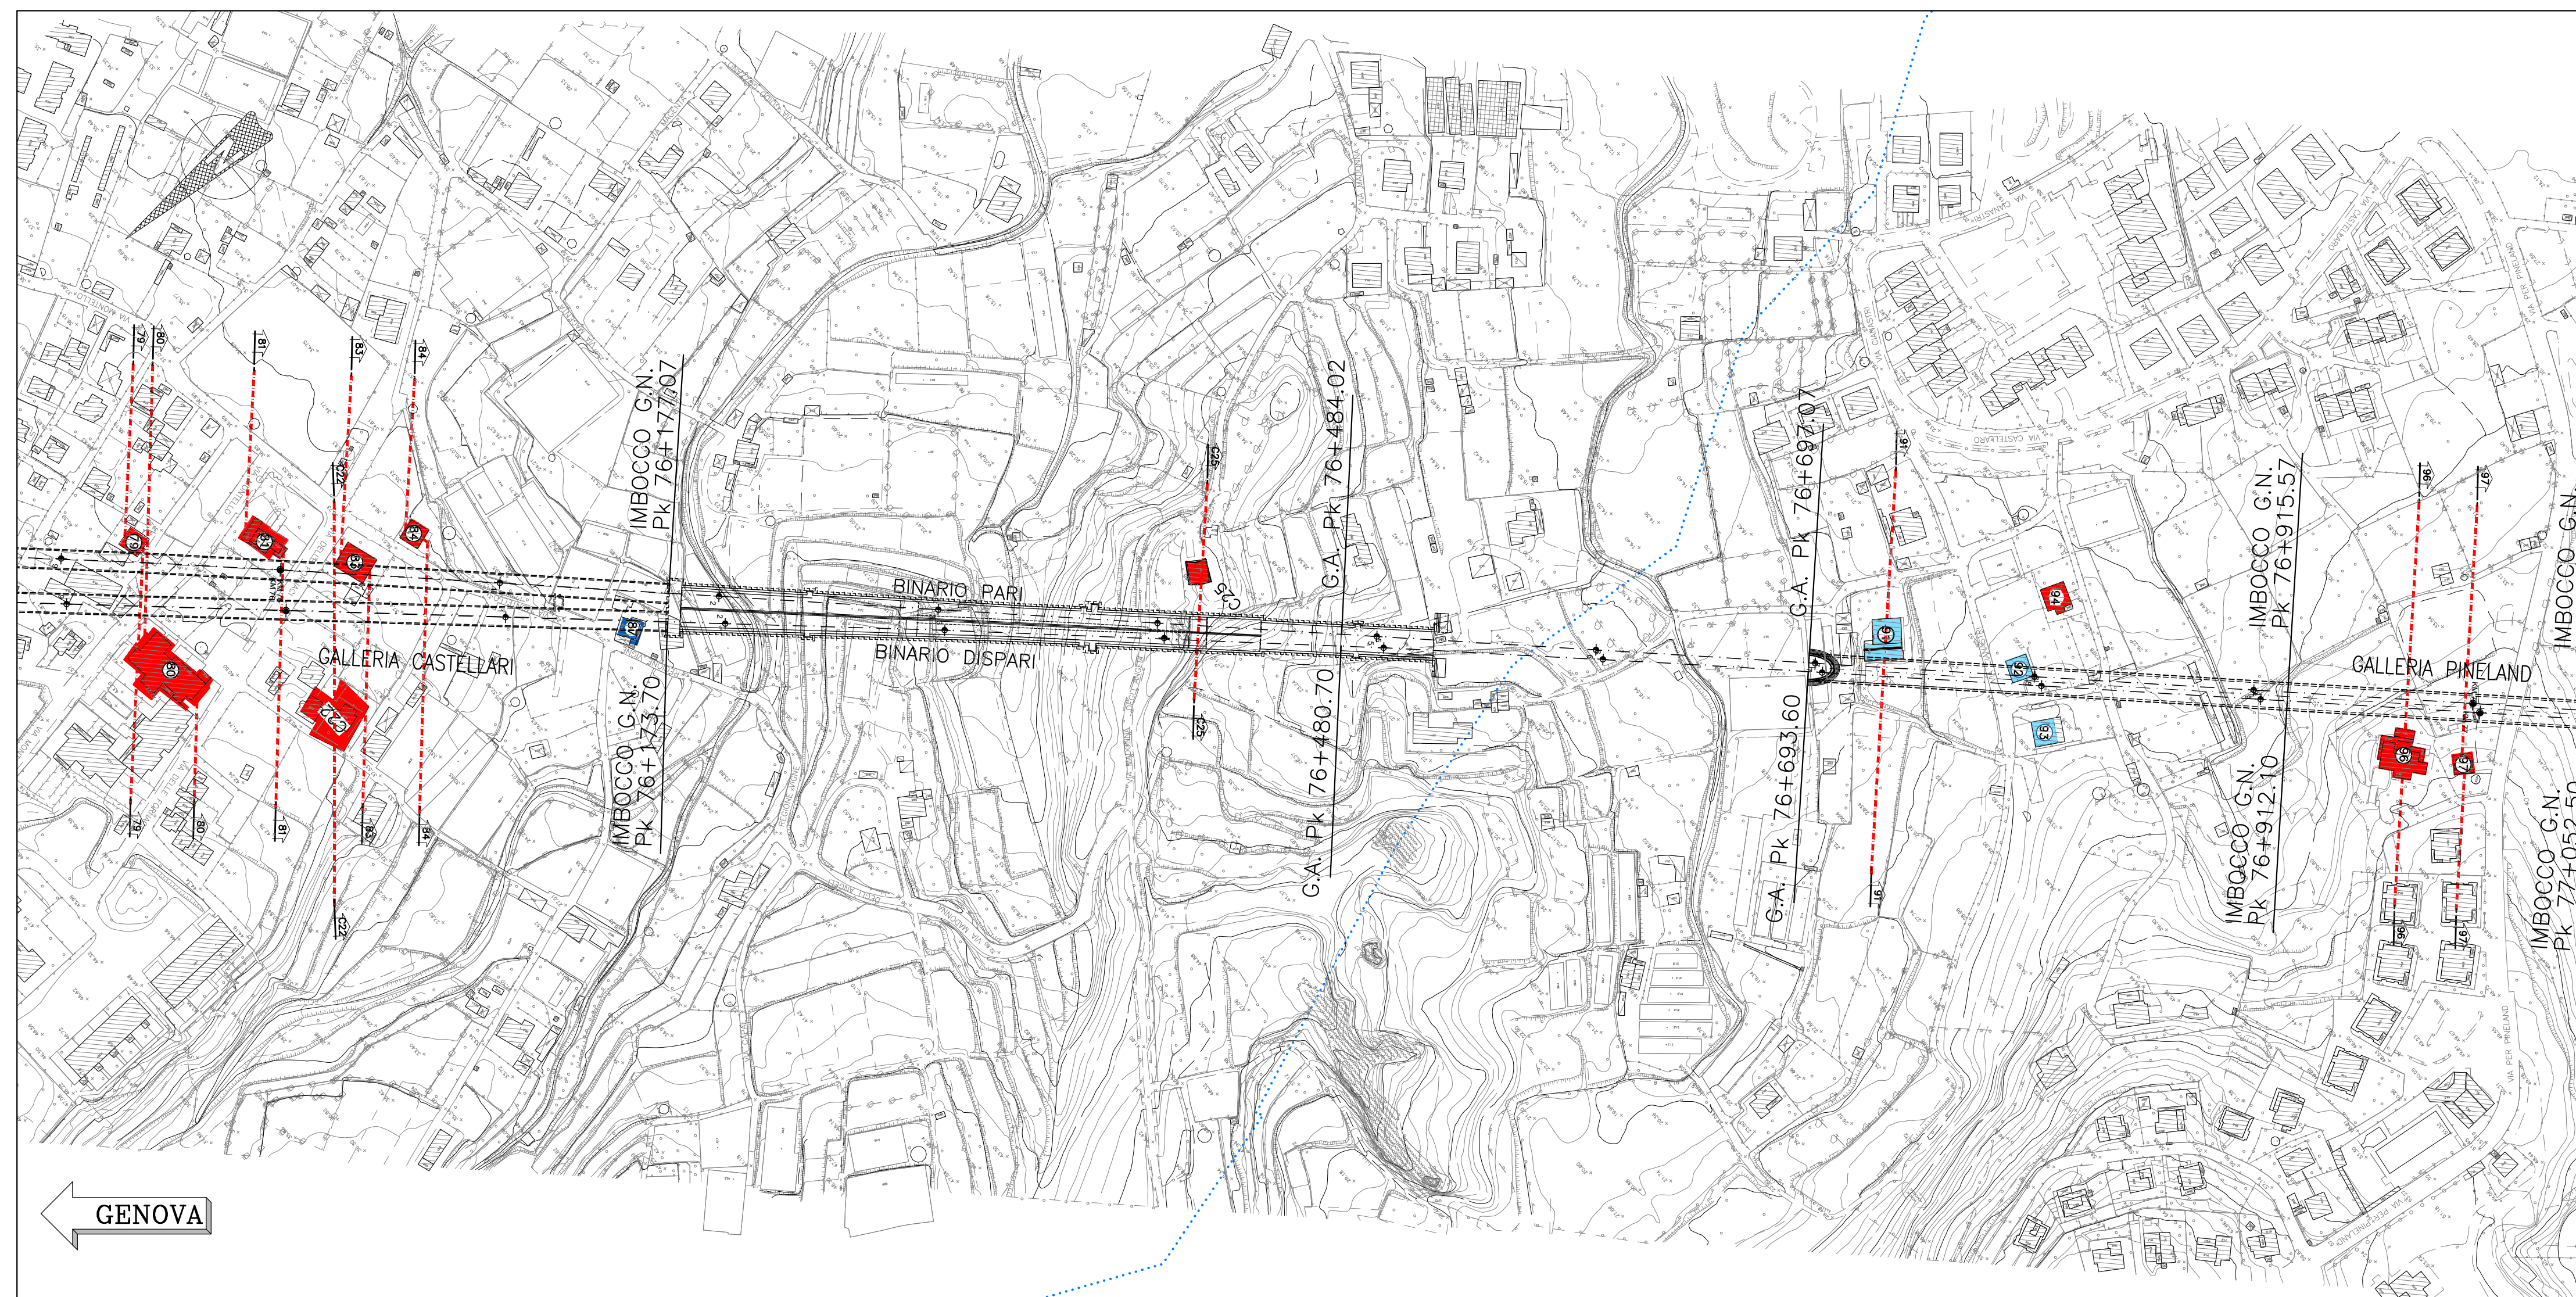

GALLERIA CROCE

SCALA 1:2000

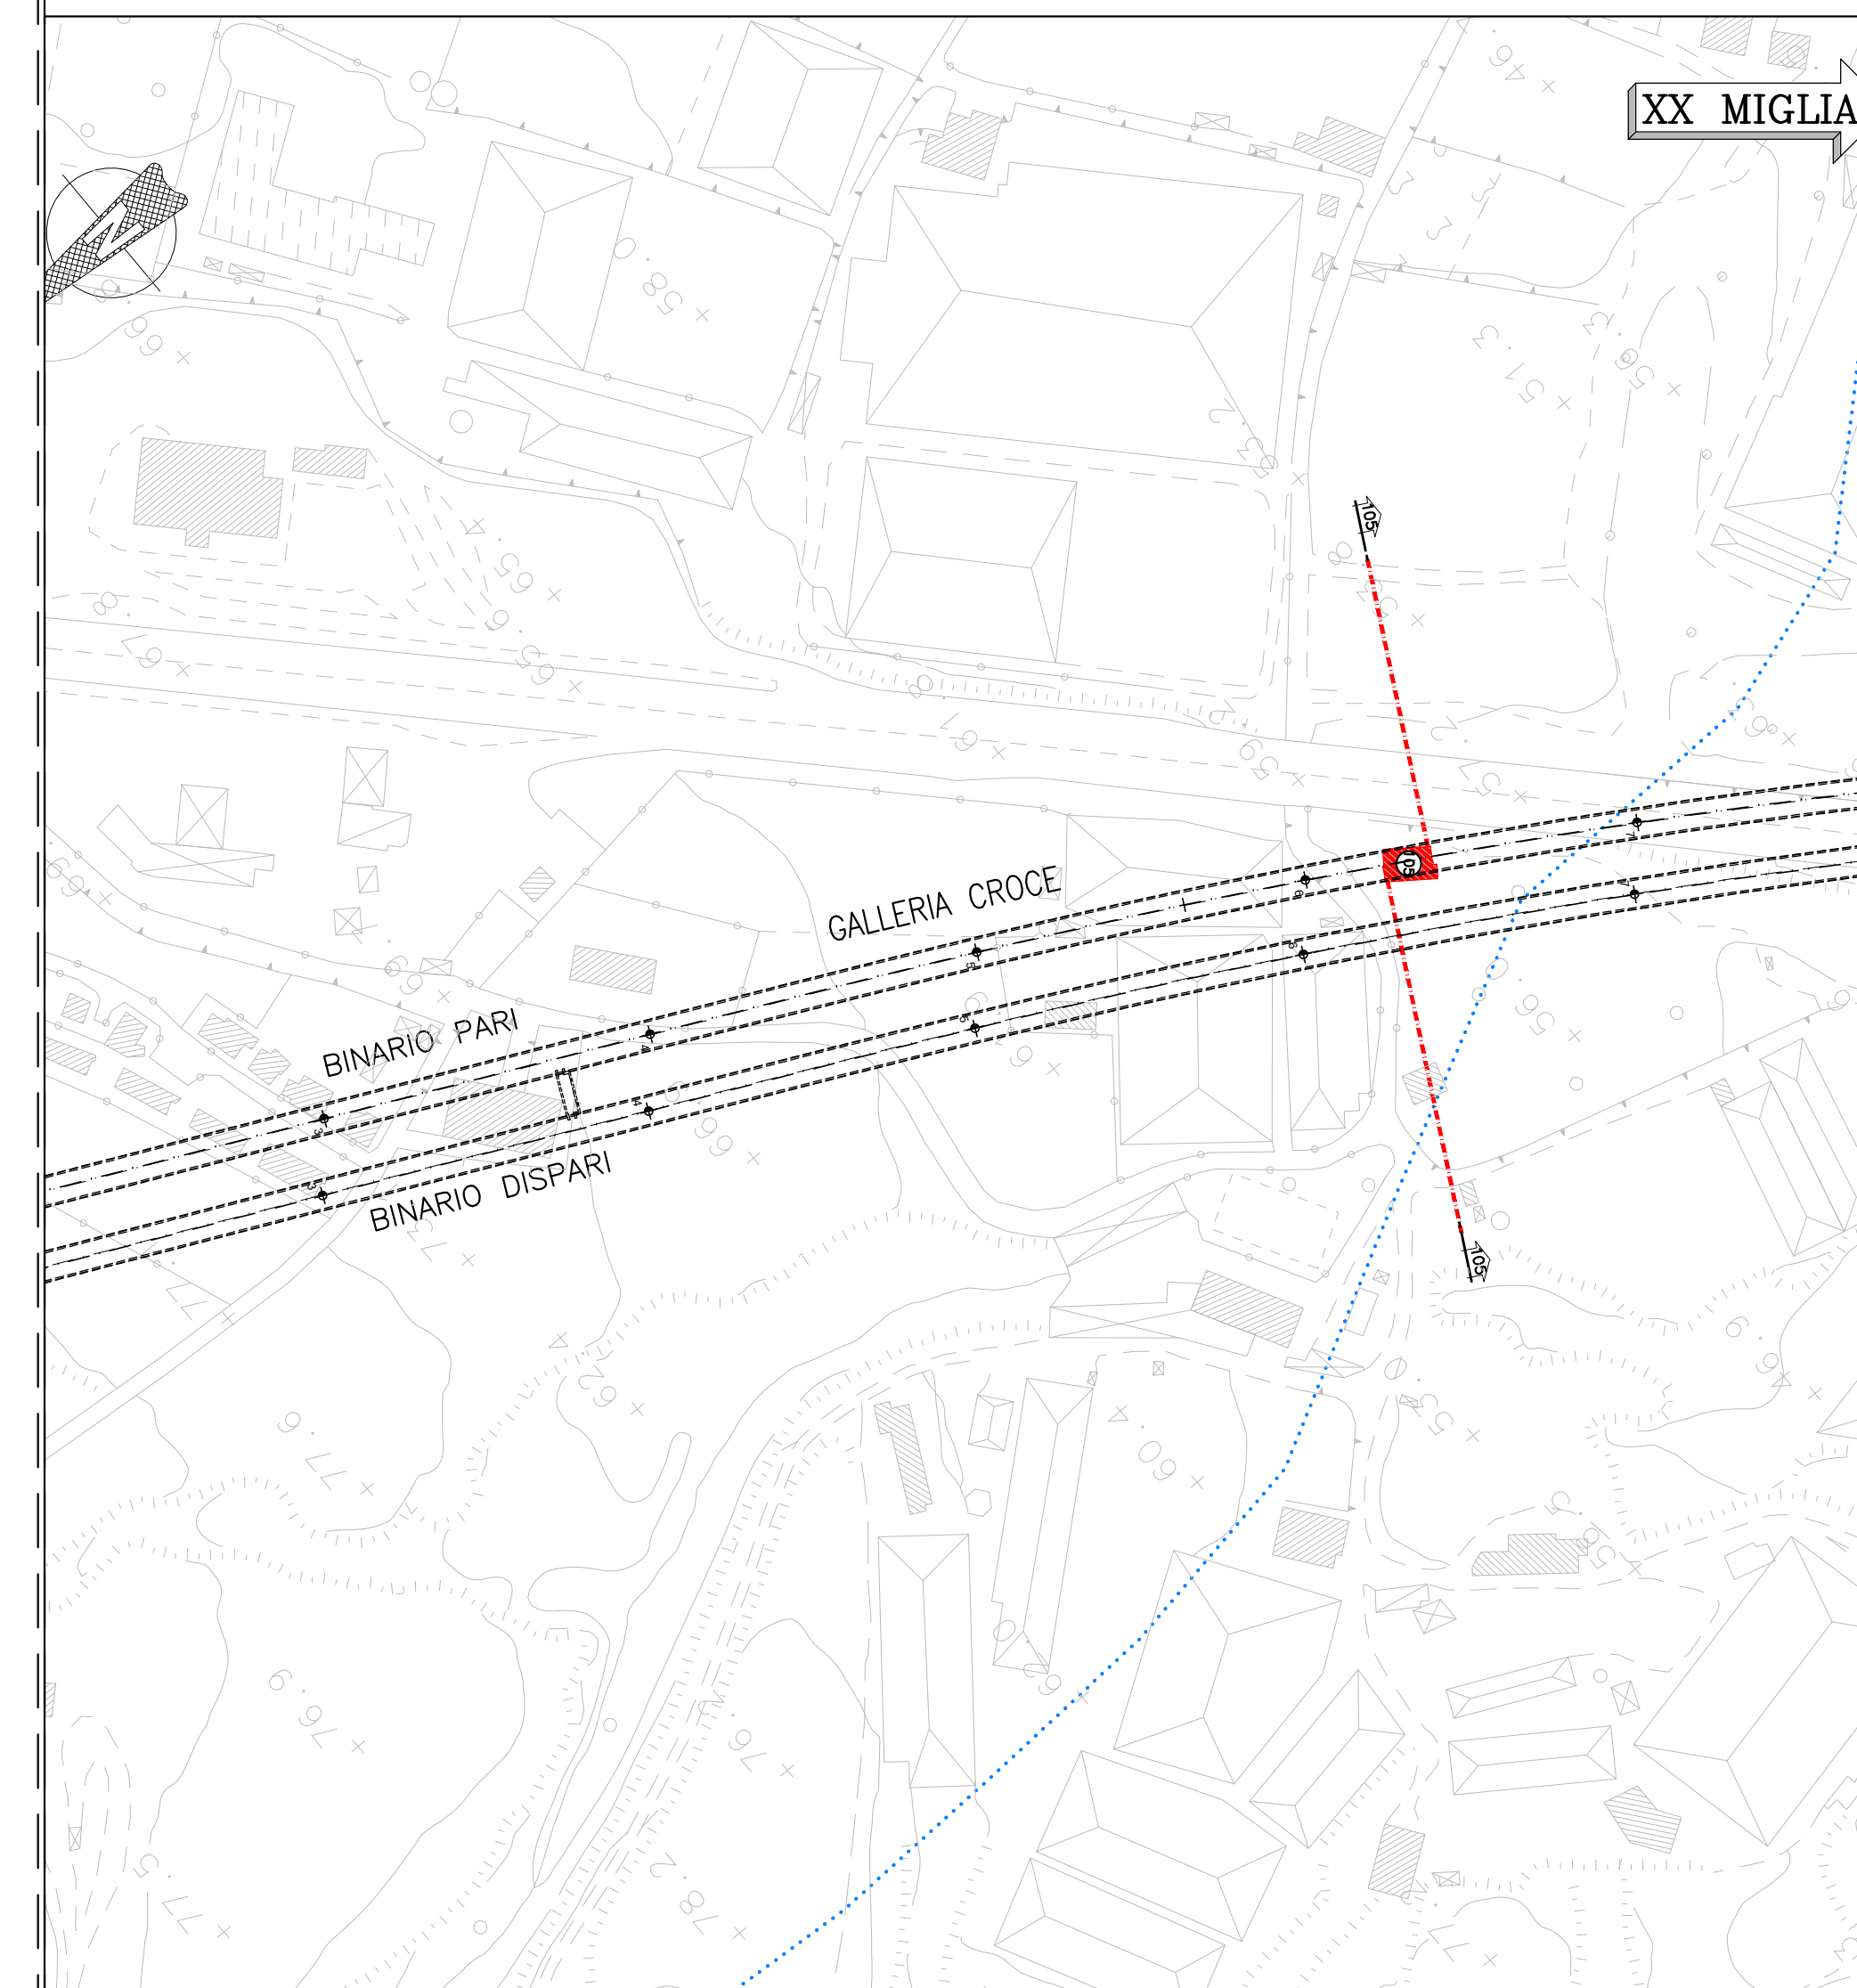













LEGENDA

PF Piano del ferro
PC Piano dei centri

- Edifici da monitorare
- Edifici sottoposti o espropriati
- Edifici da demolire

NOTE

LA QUOTA D'INTERASSE DEI BINARI E' INDICATA SOLO PER LE SEZIONI EFFETTUATE PERPENDICOLARMENTE AGLI ASSI

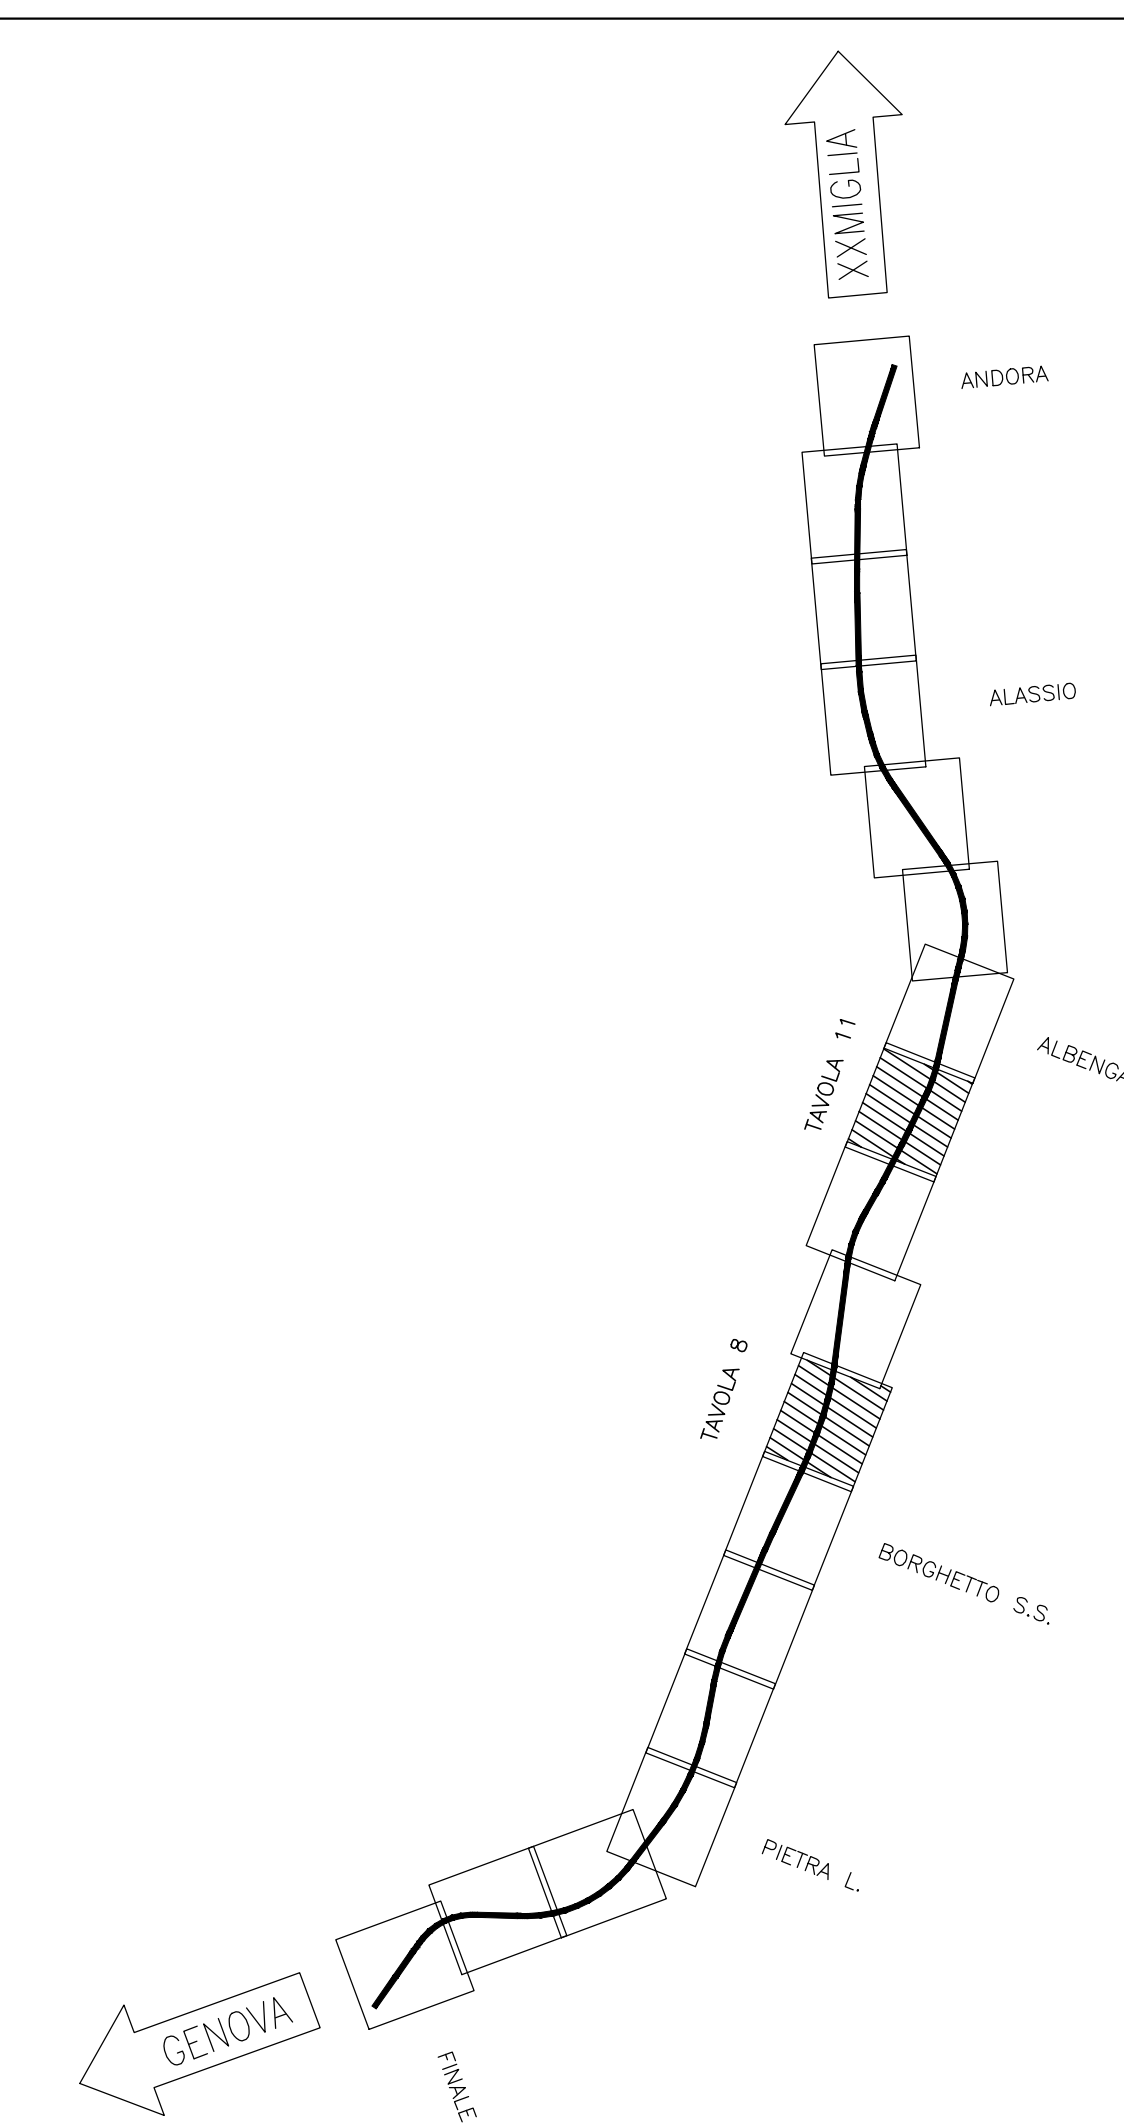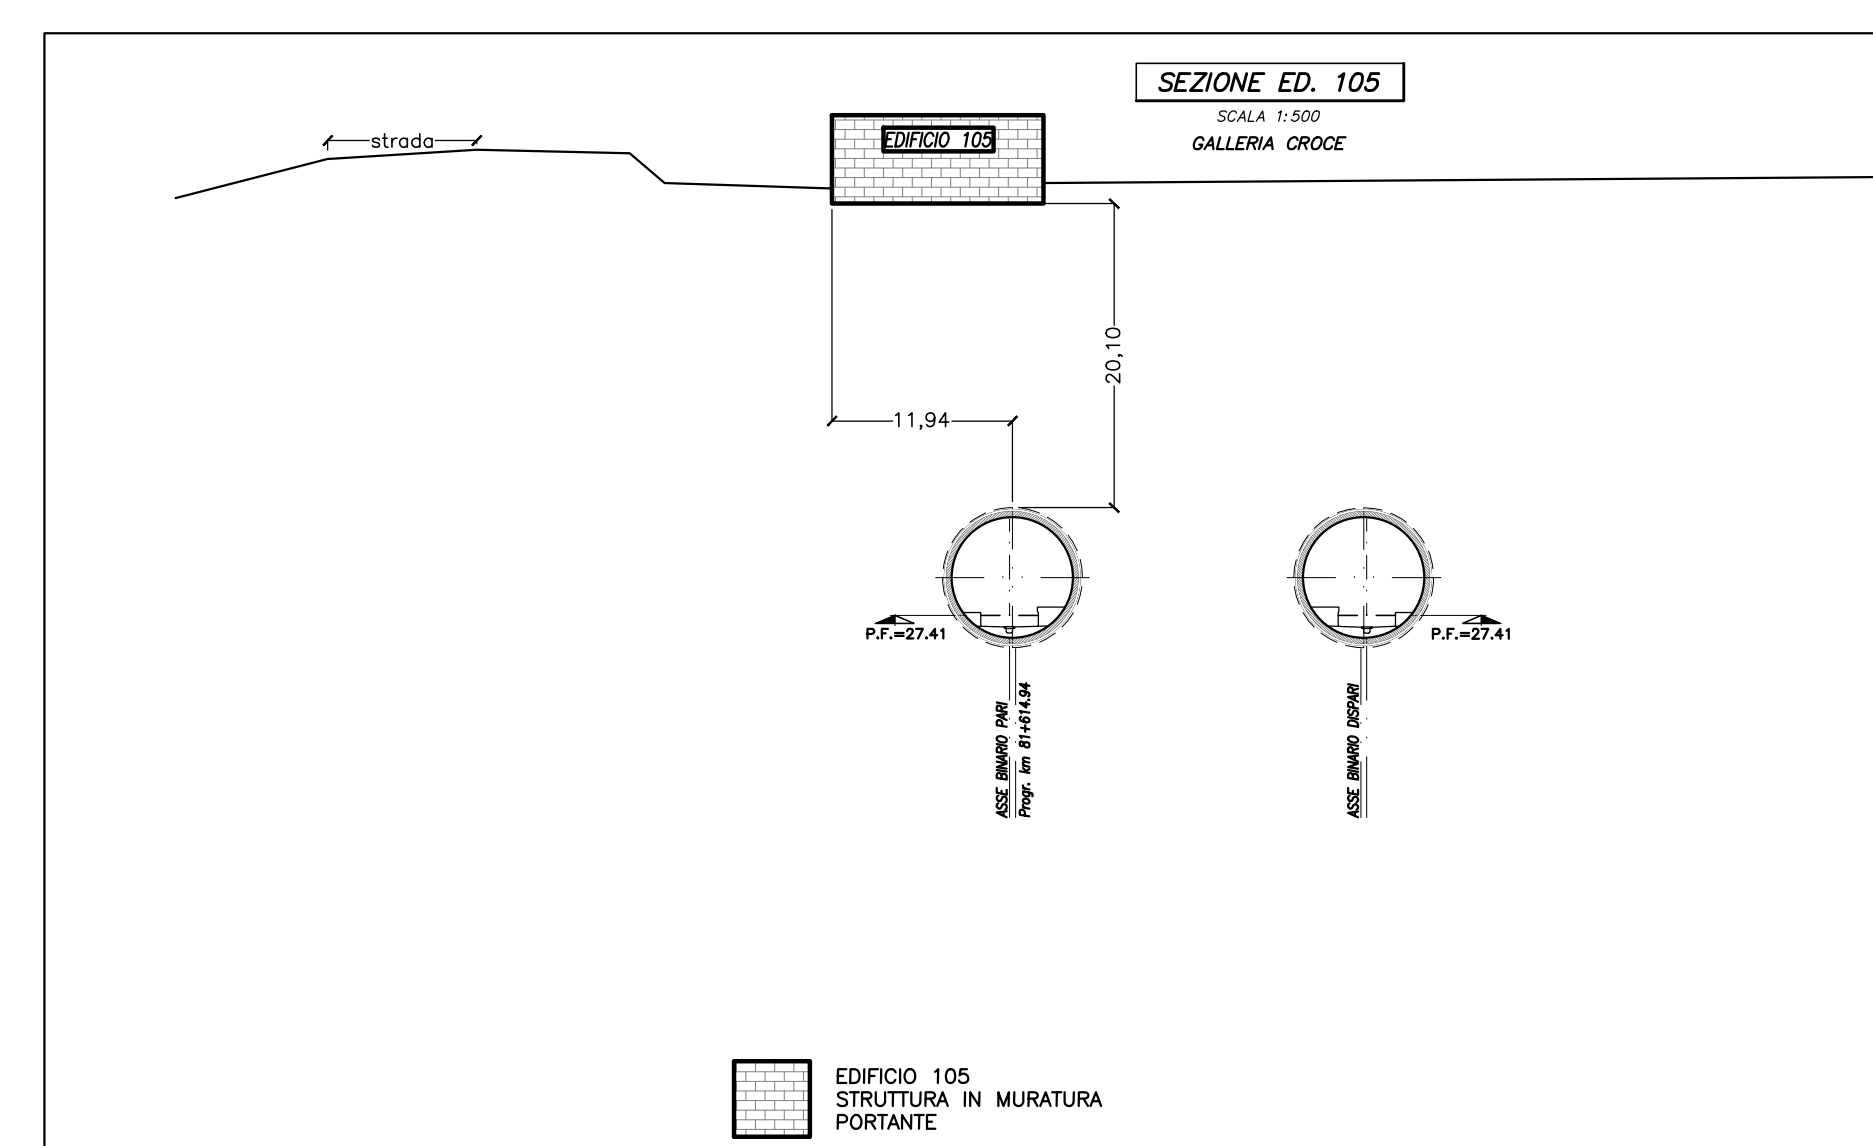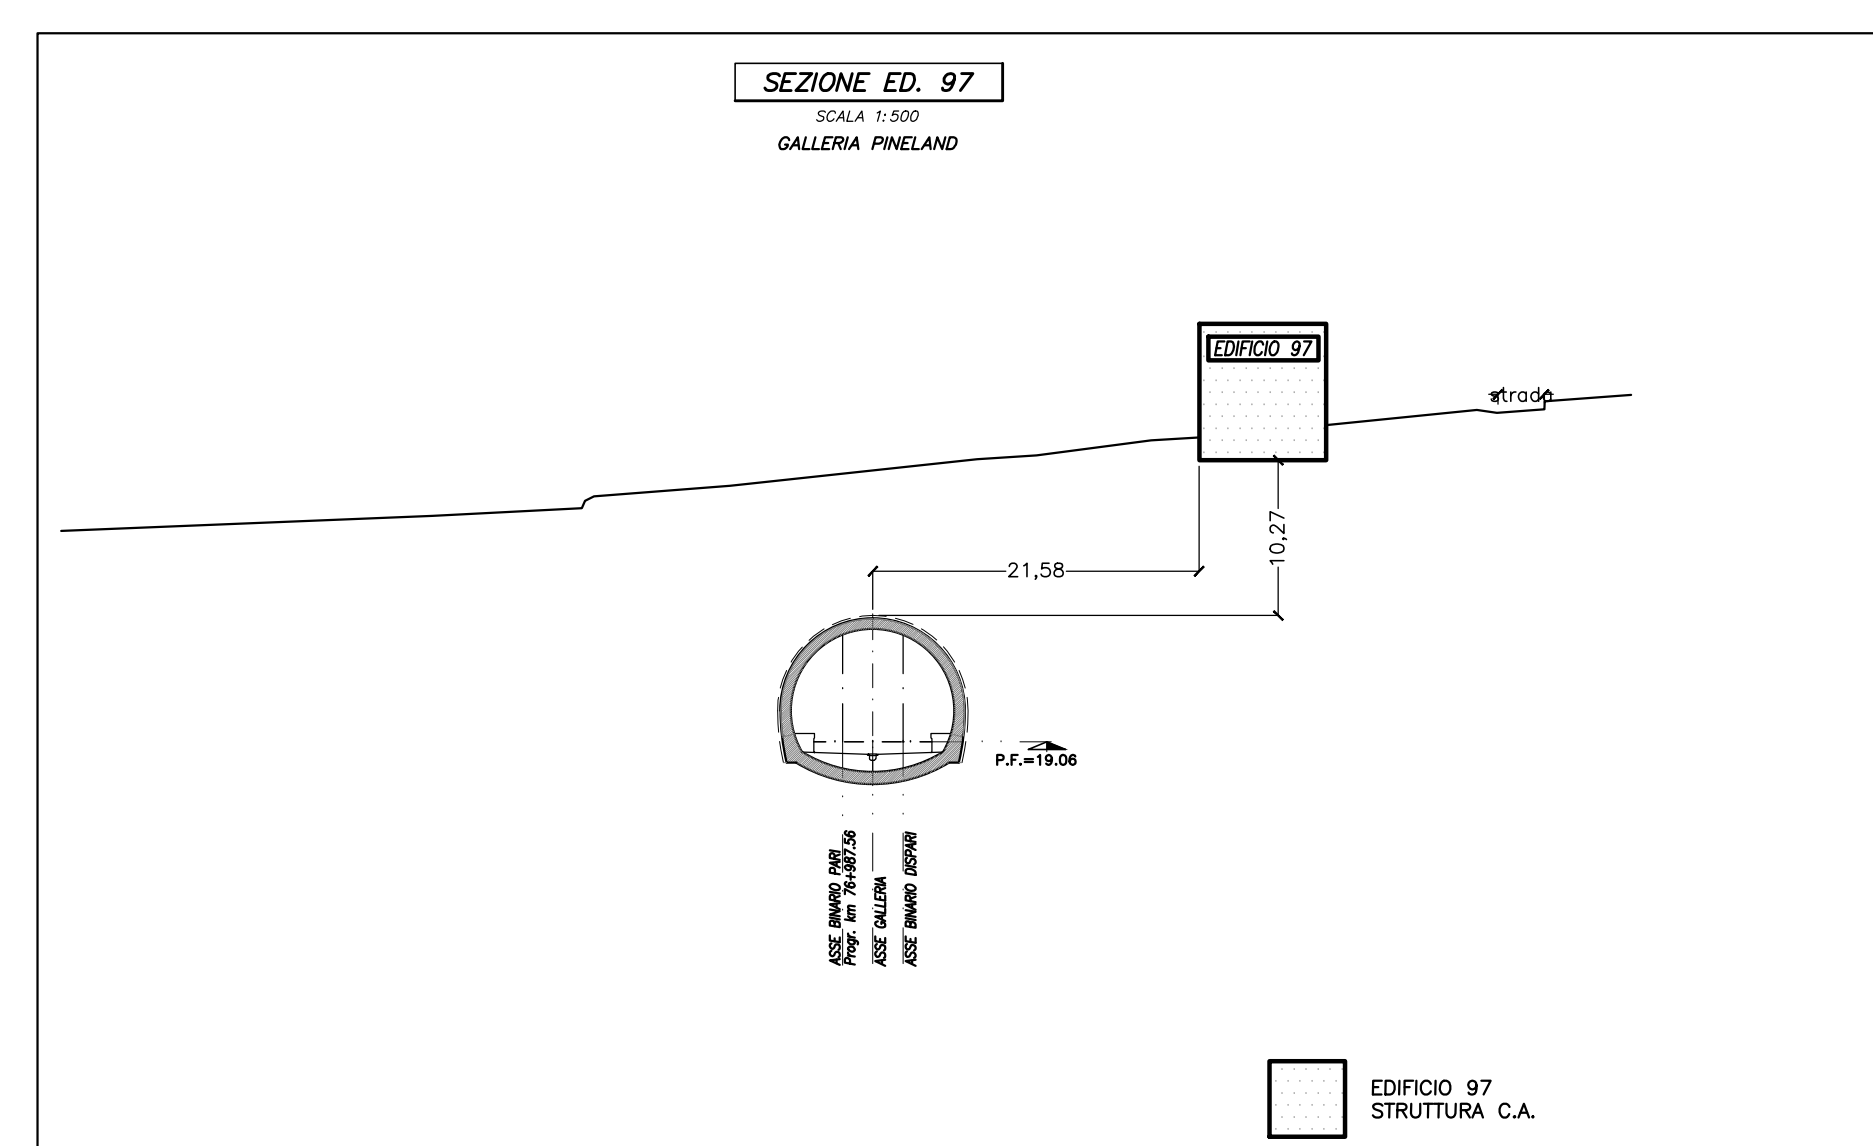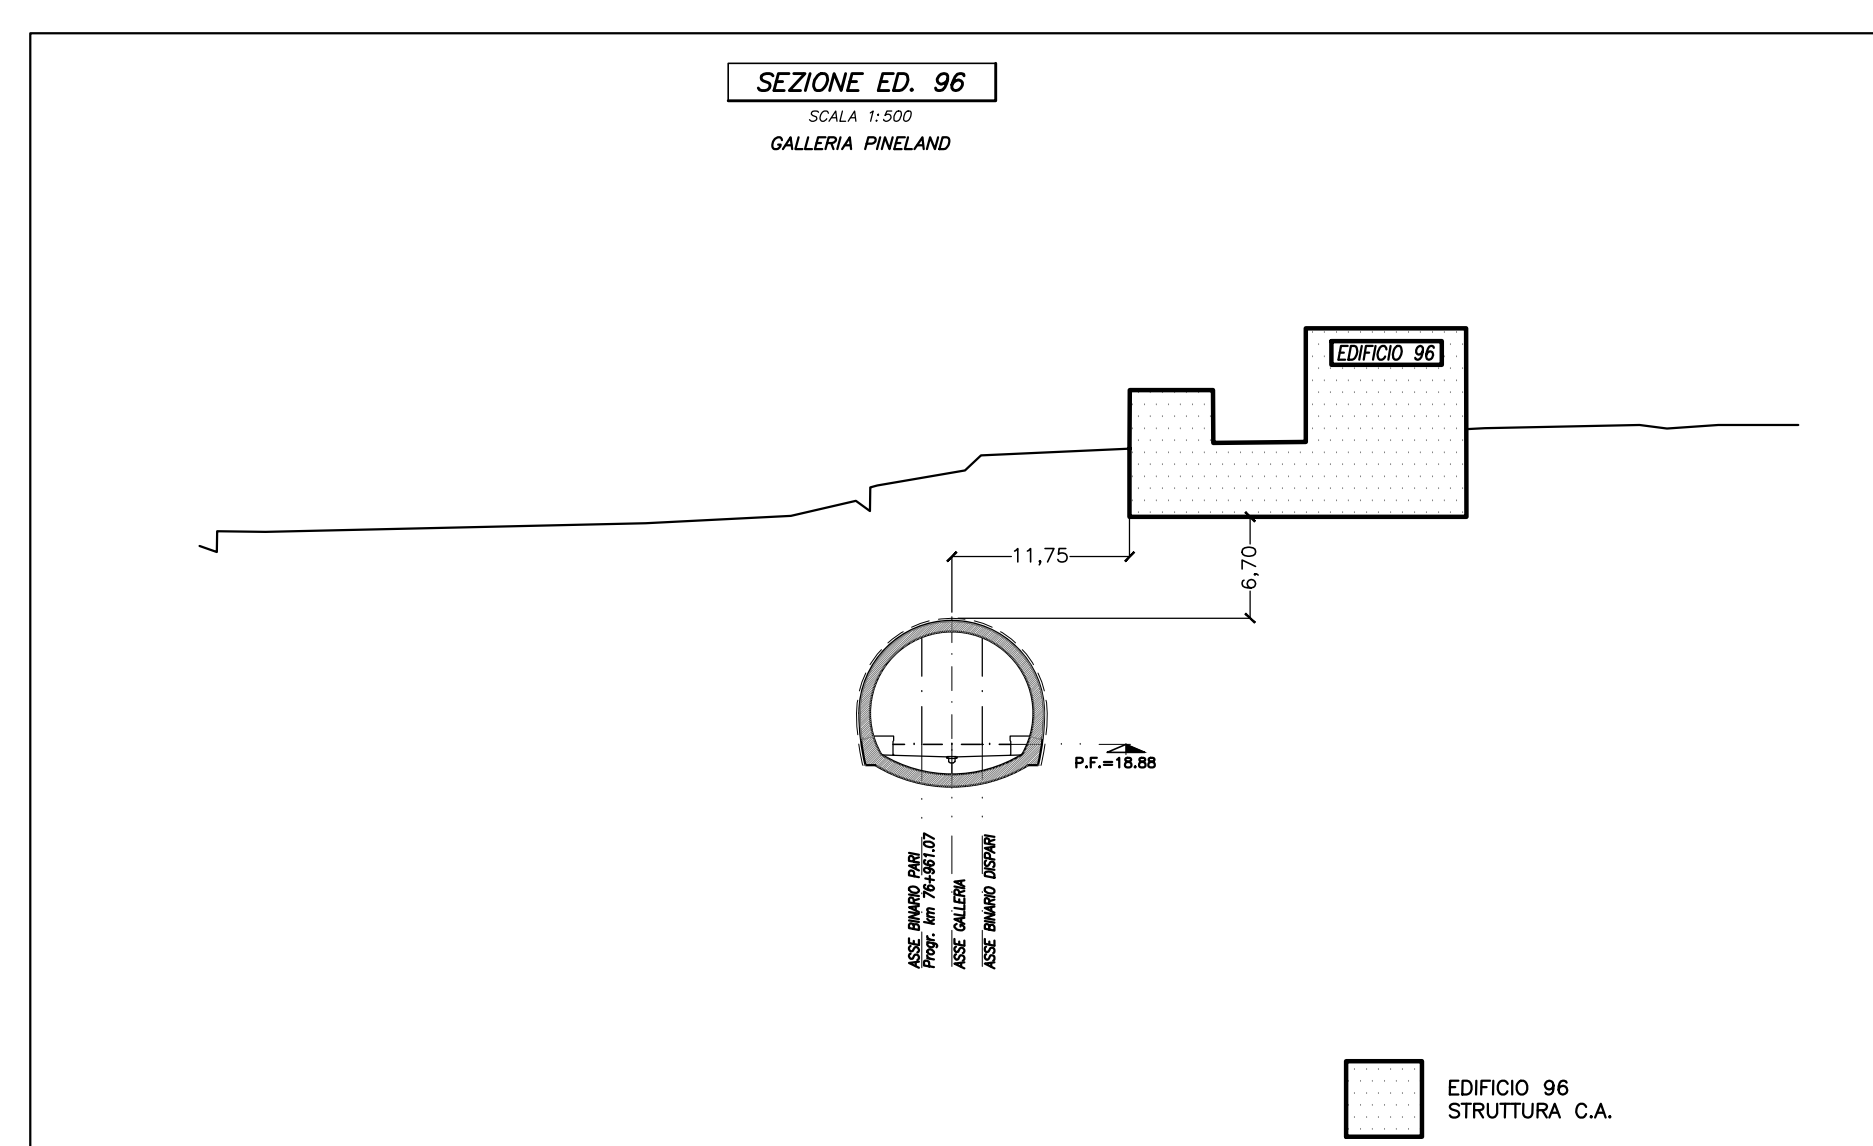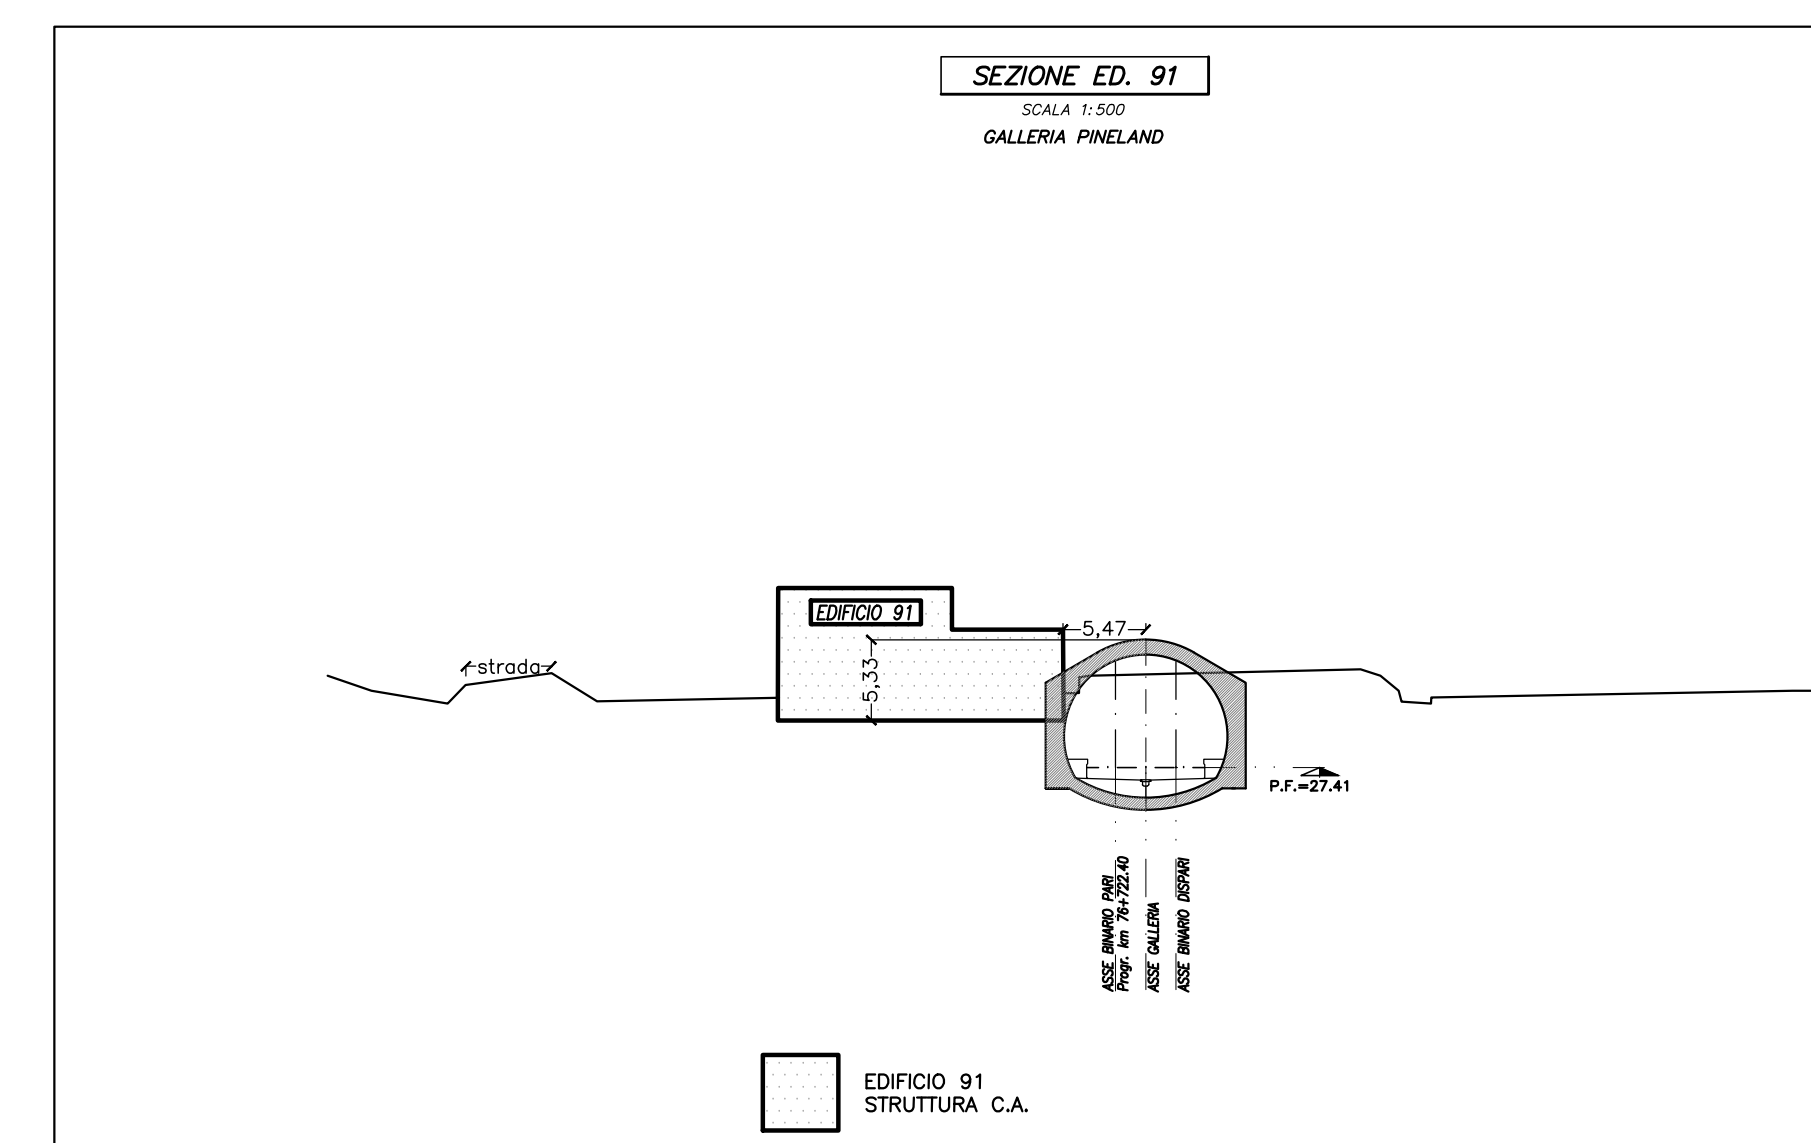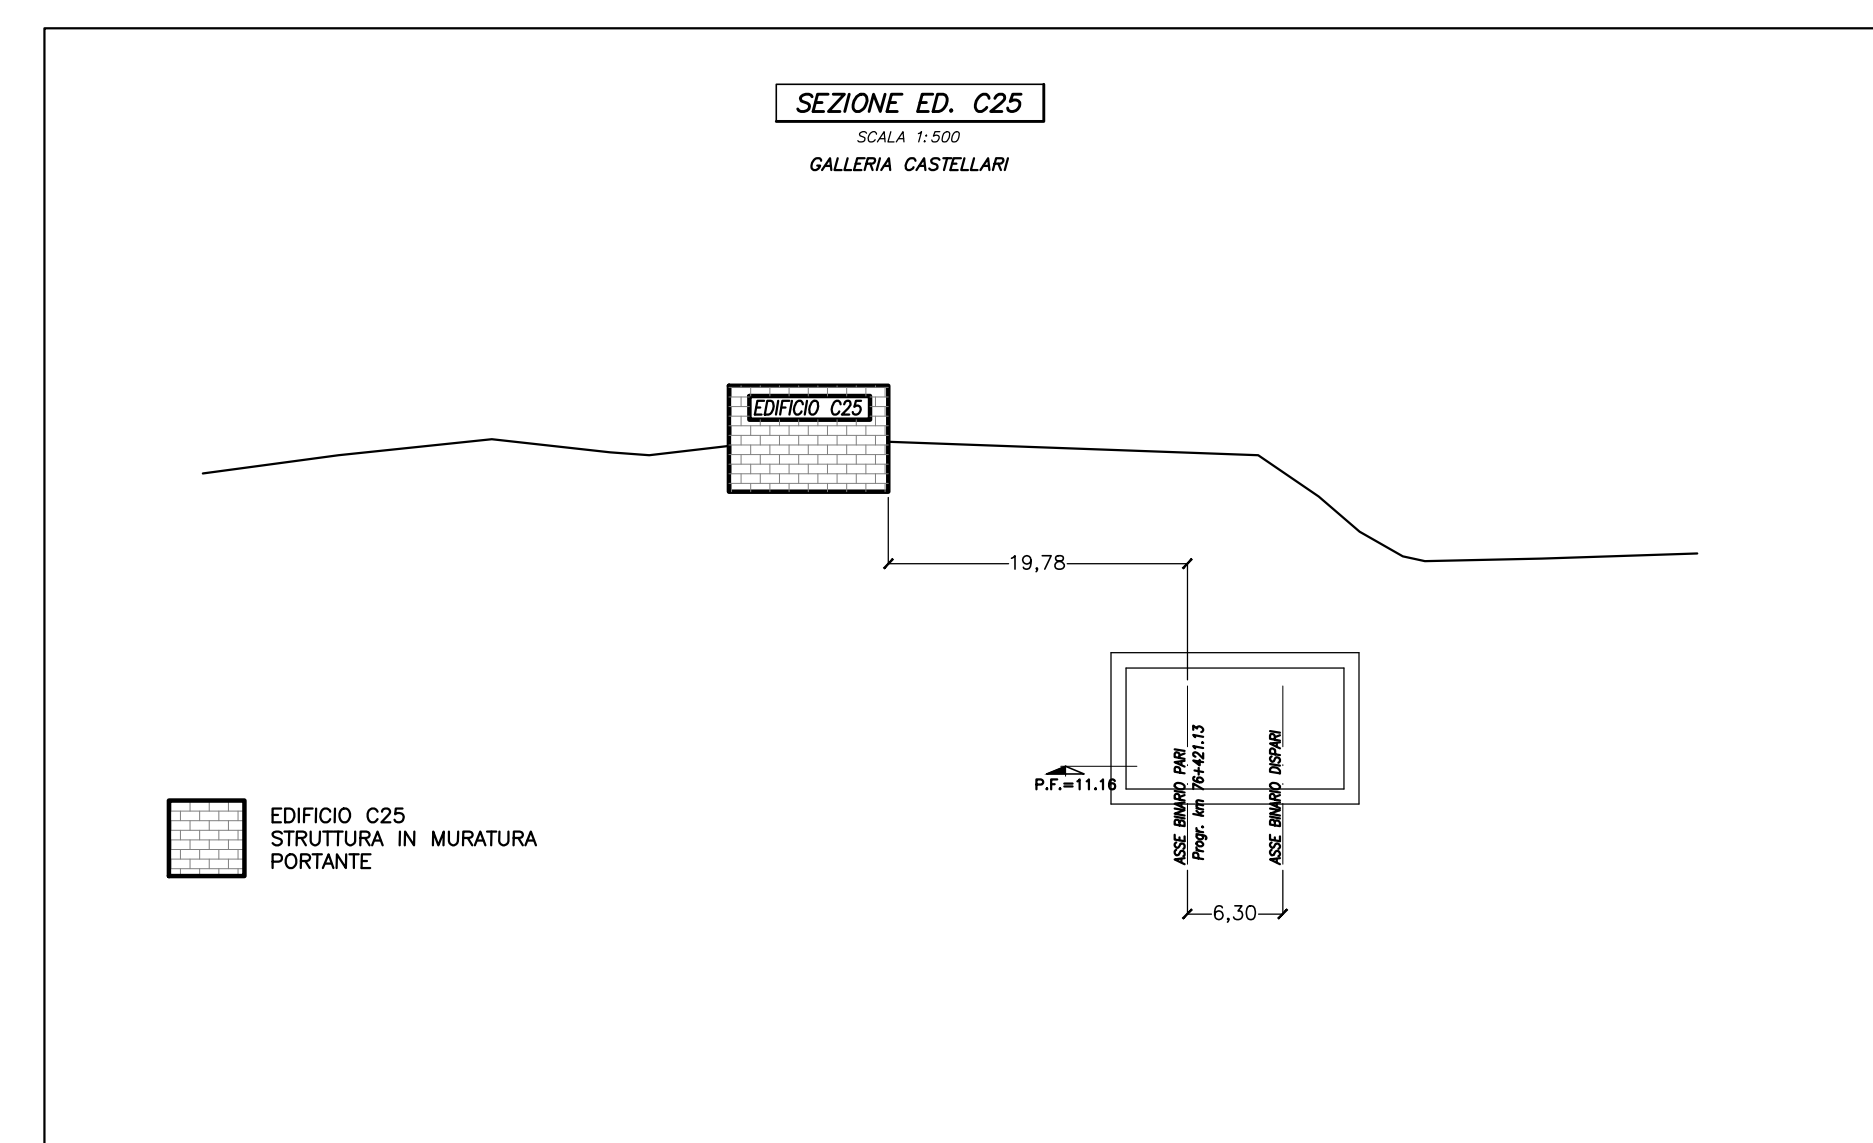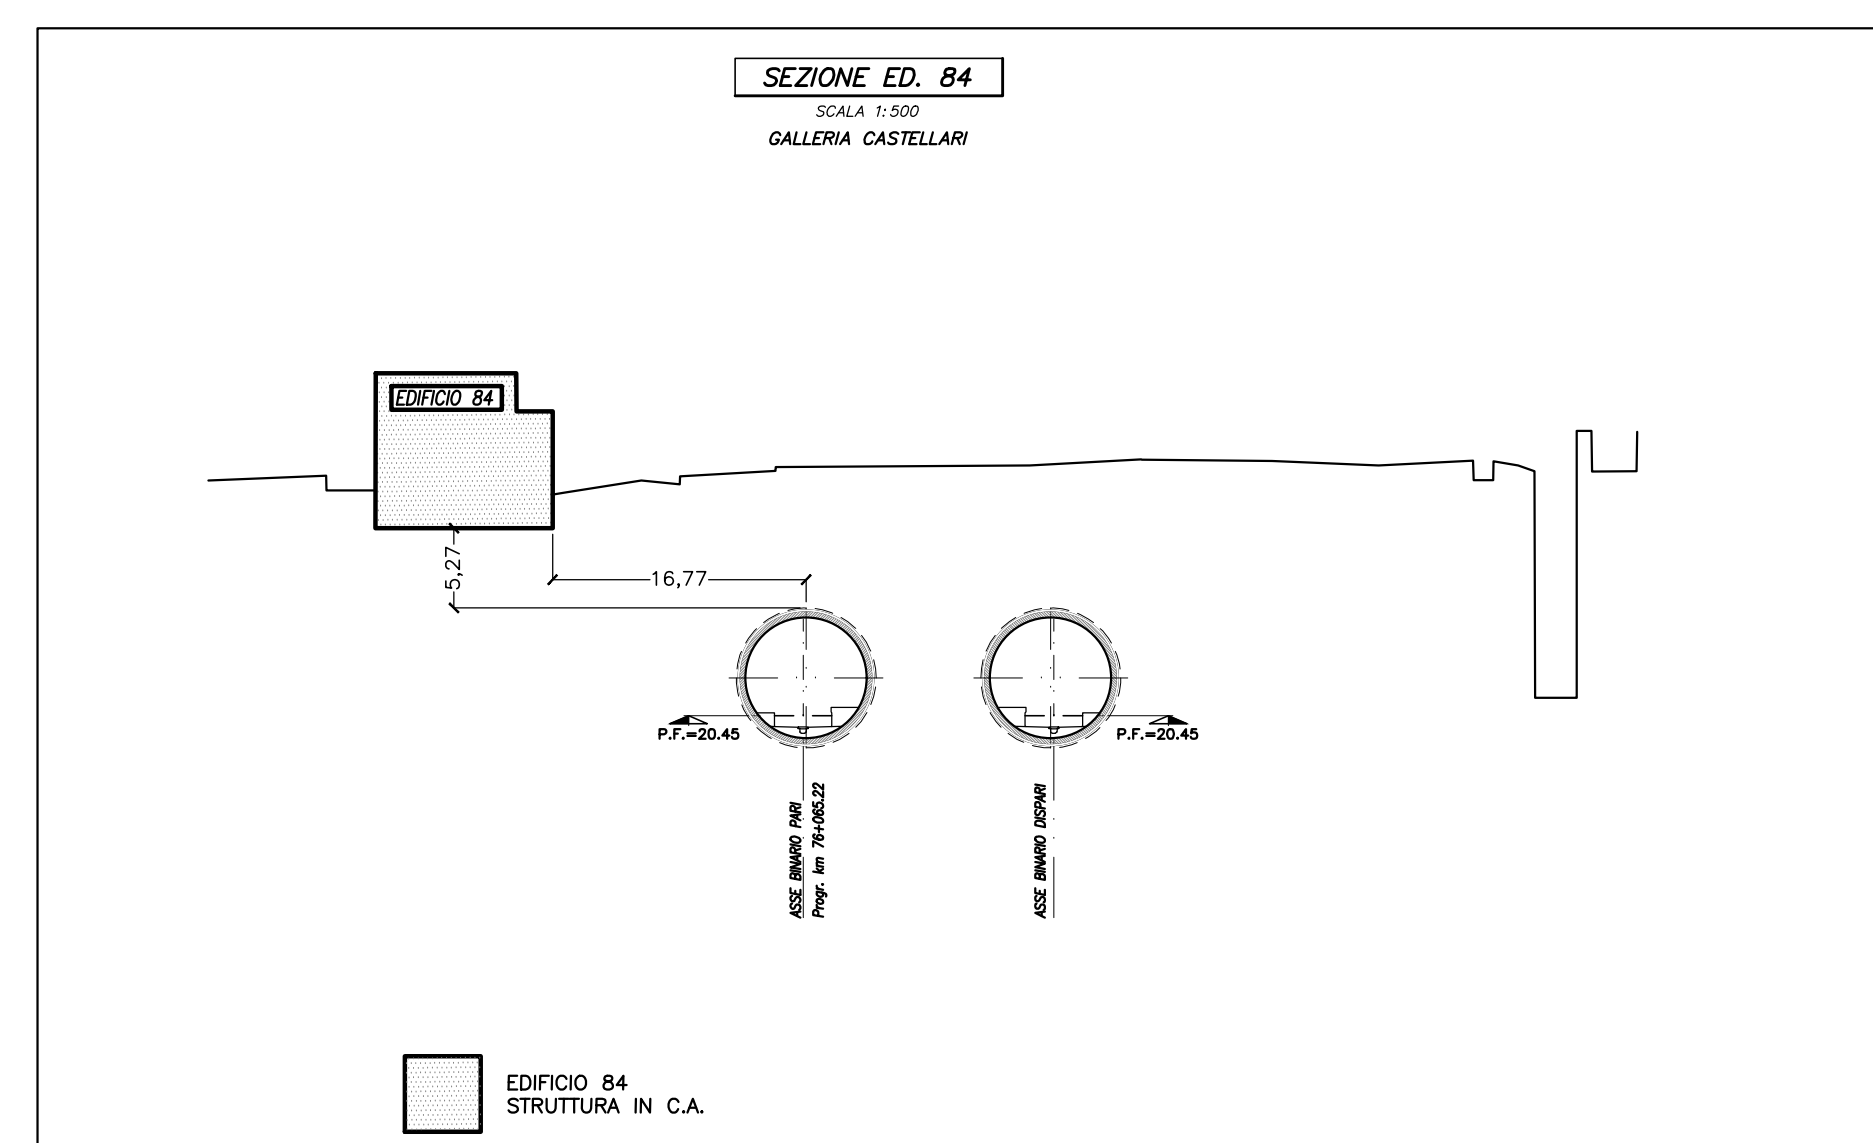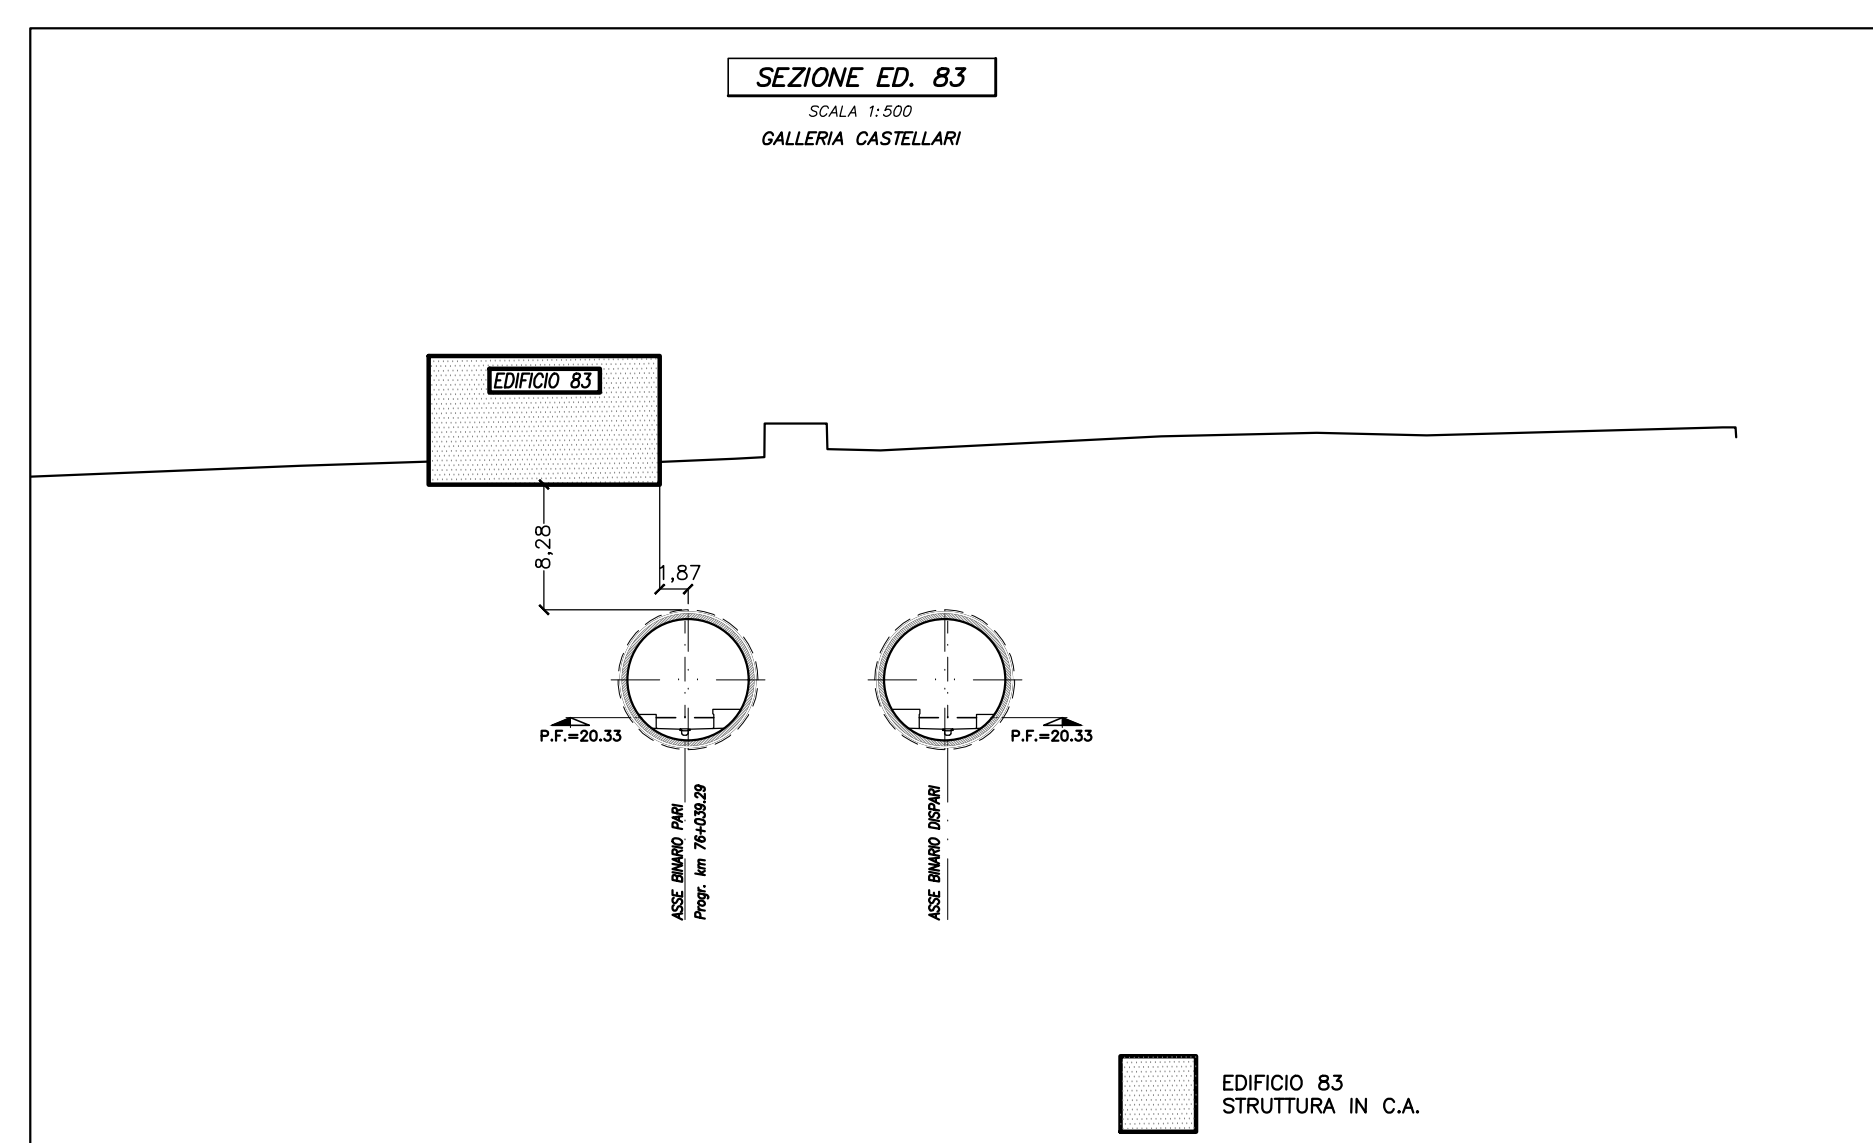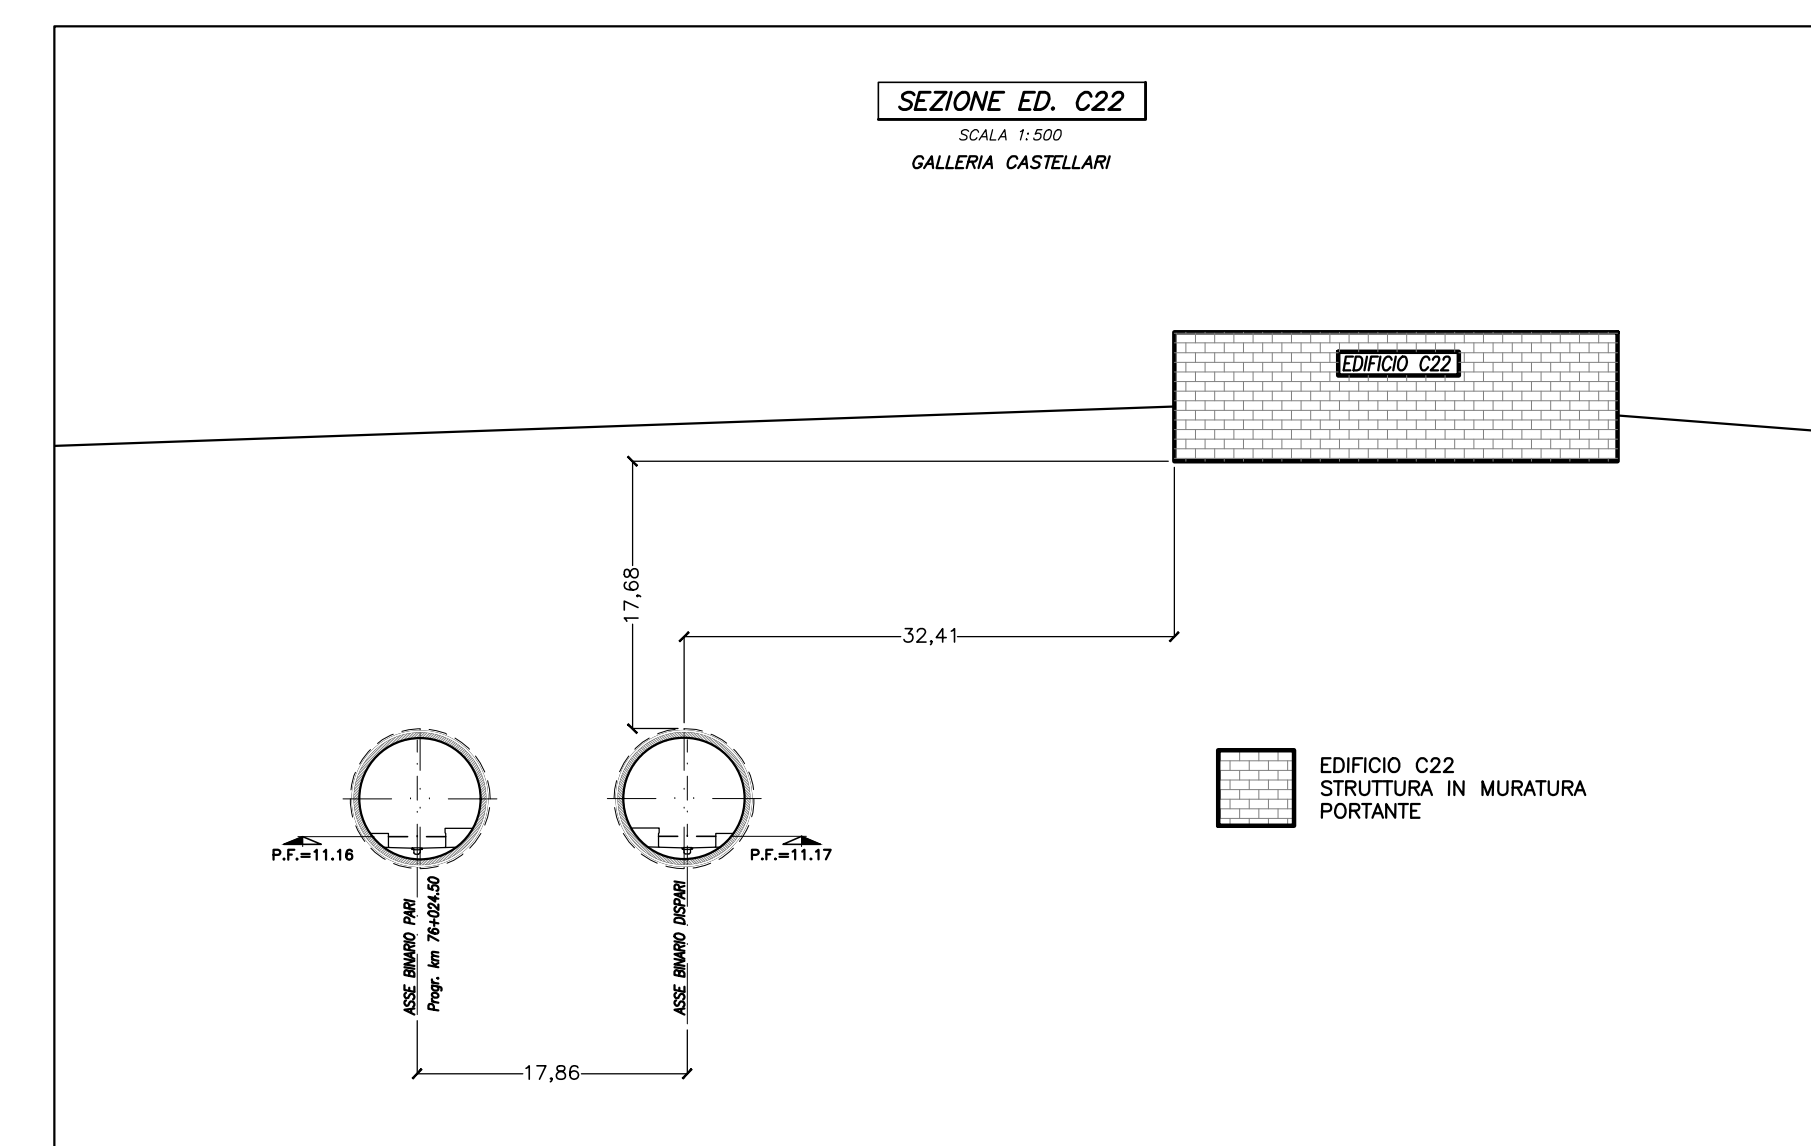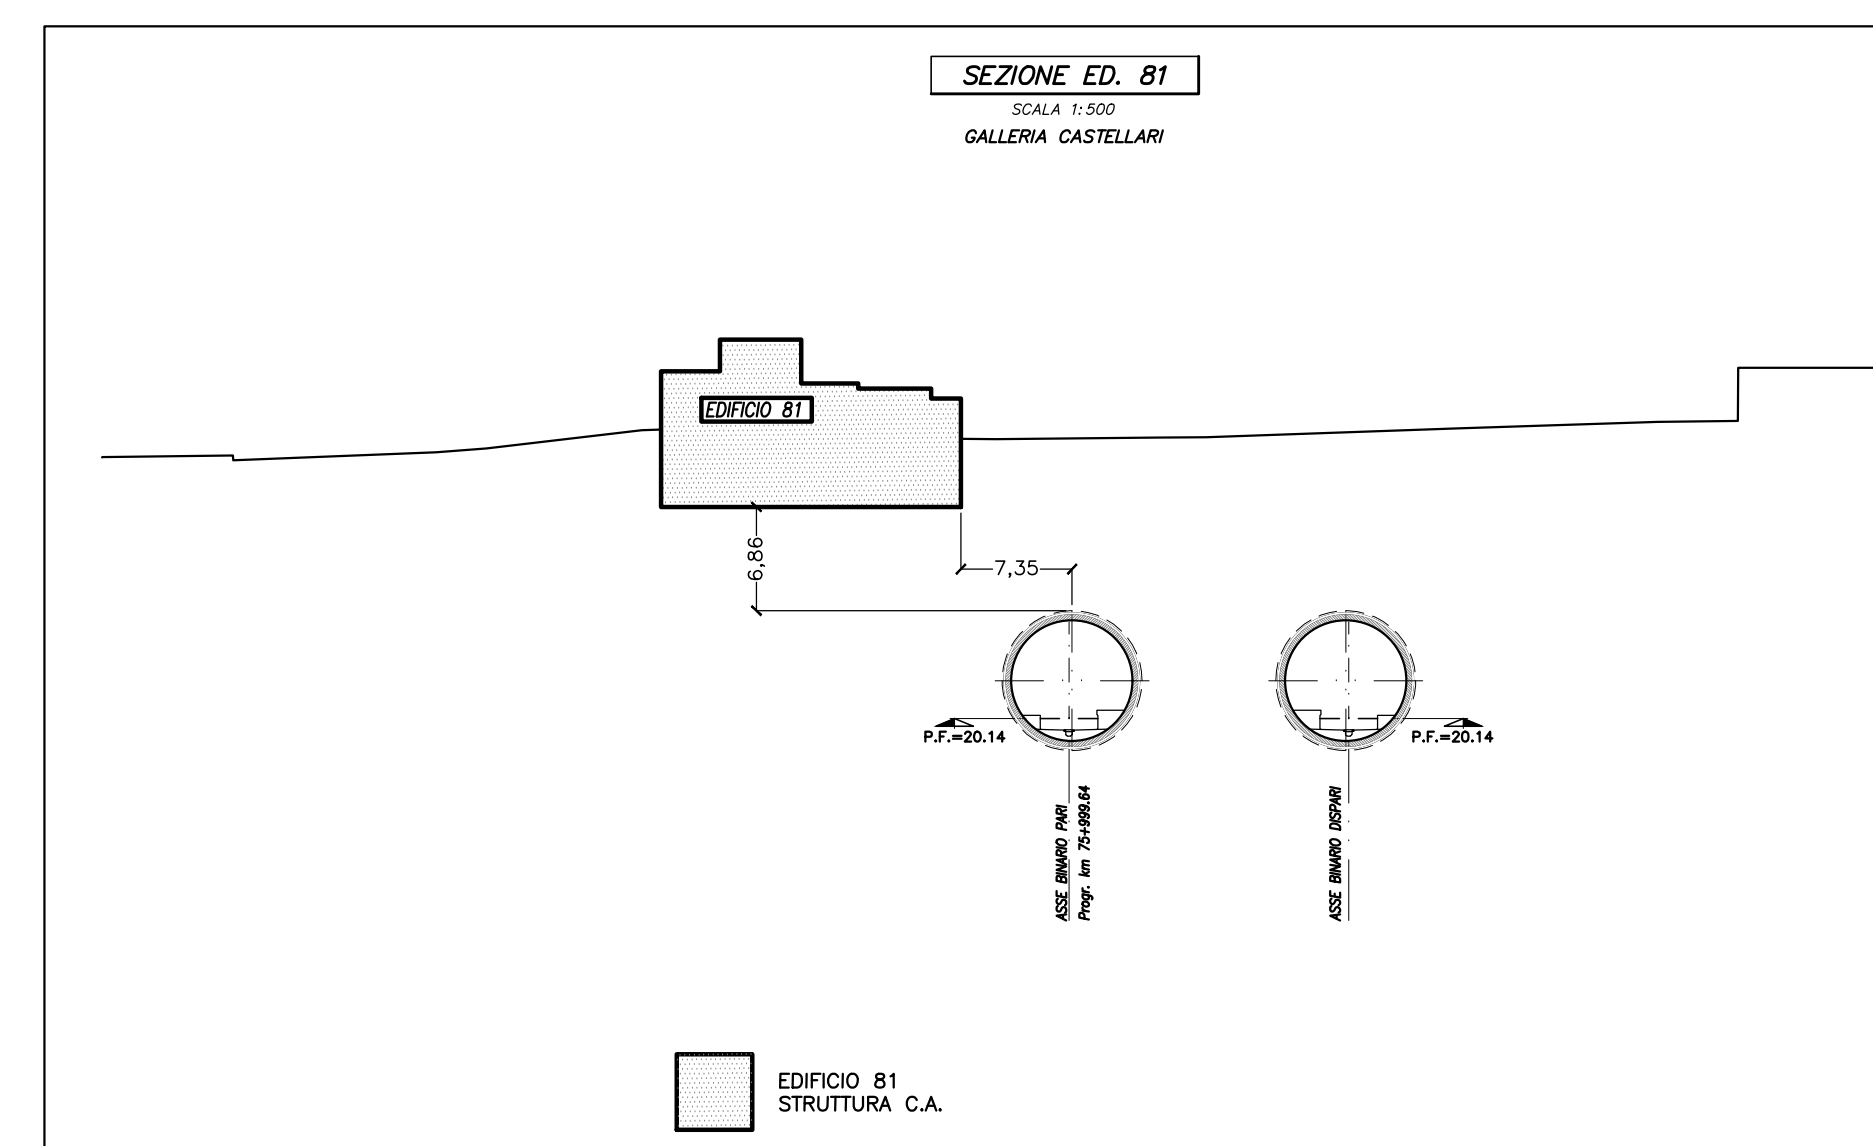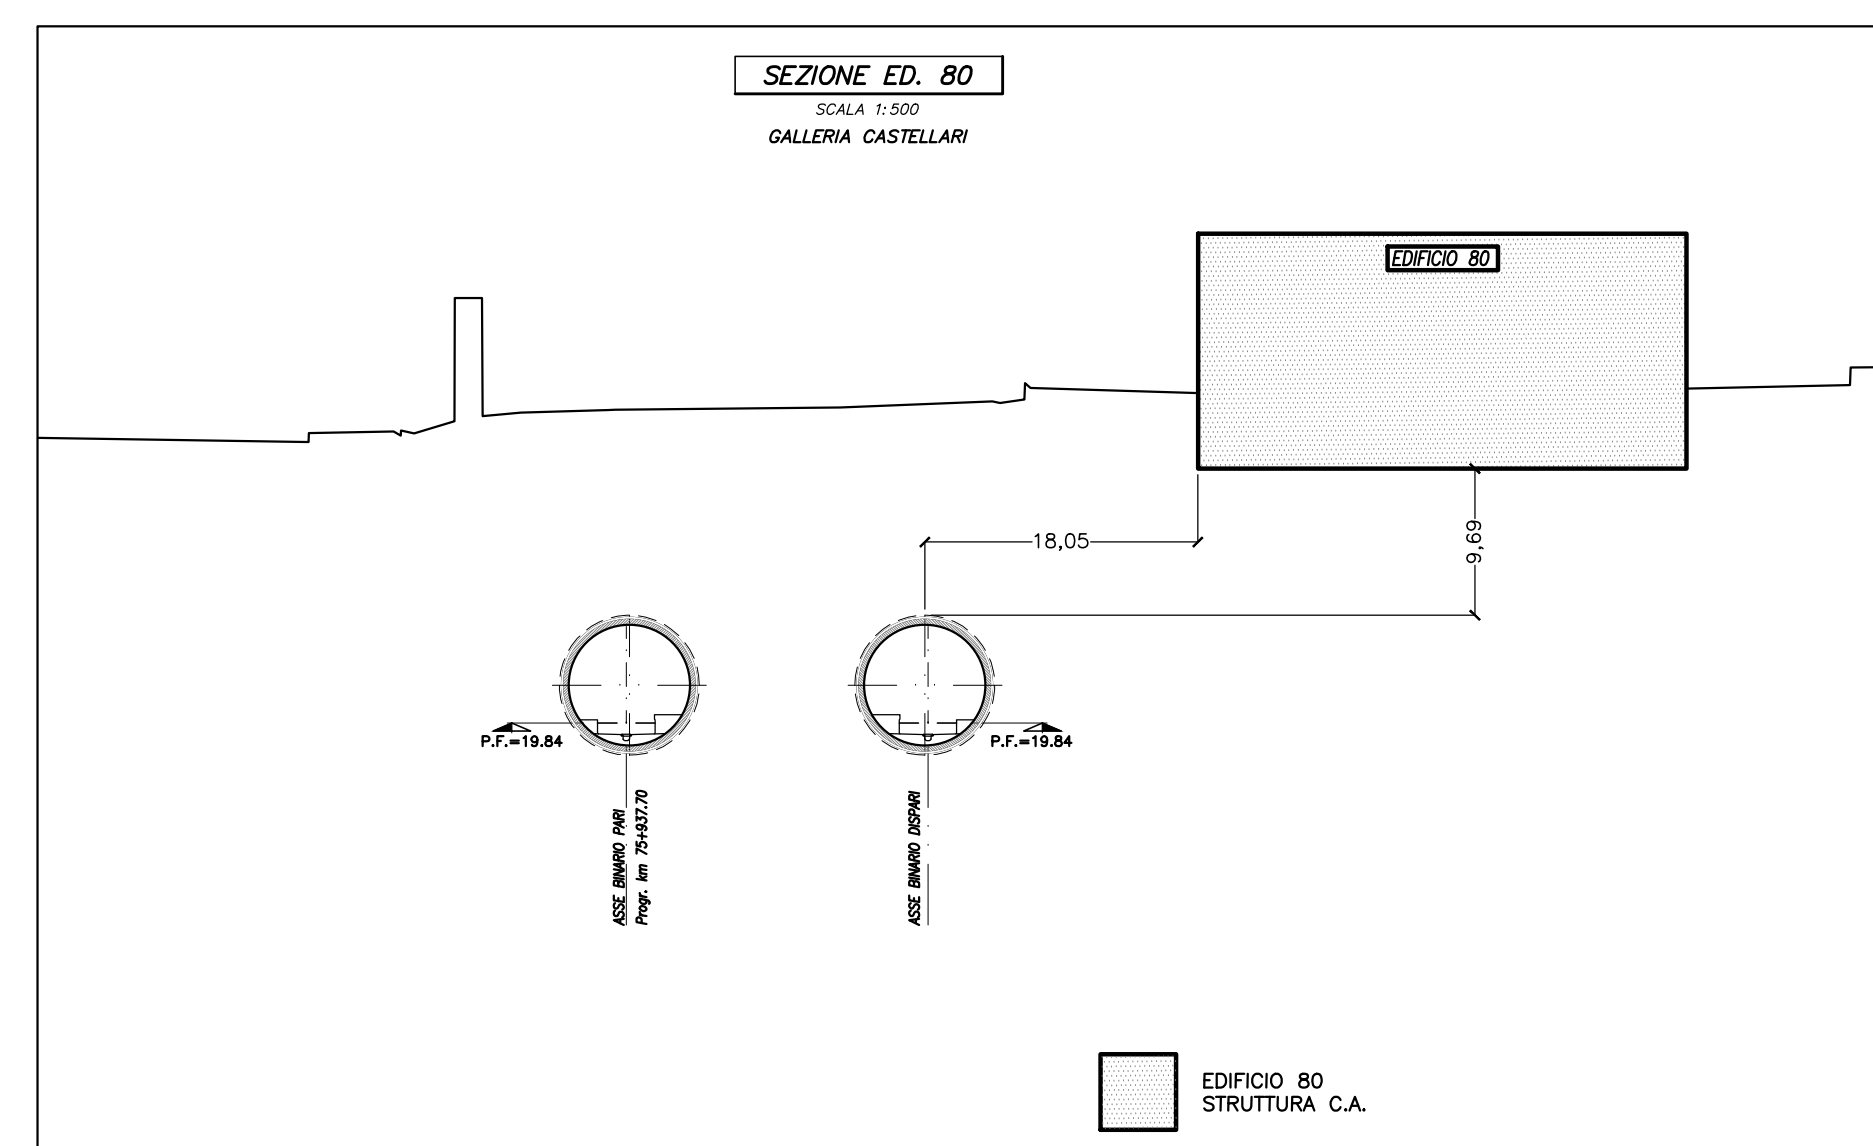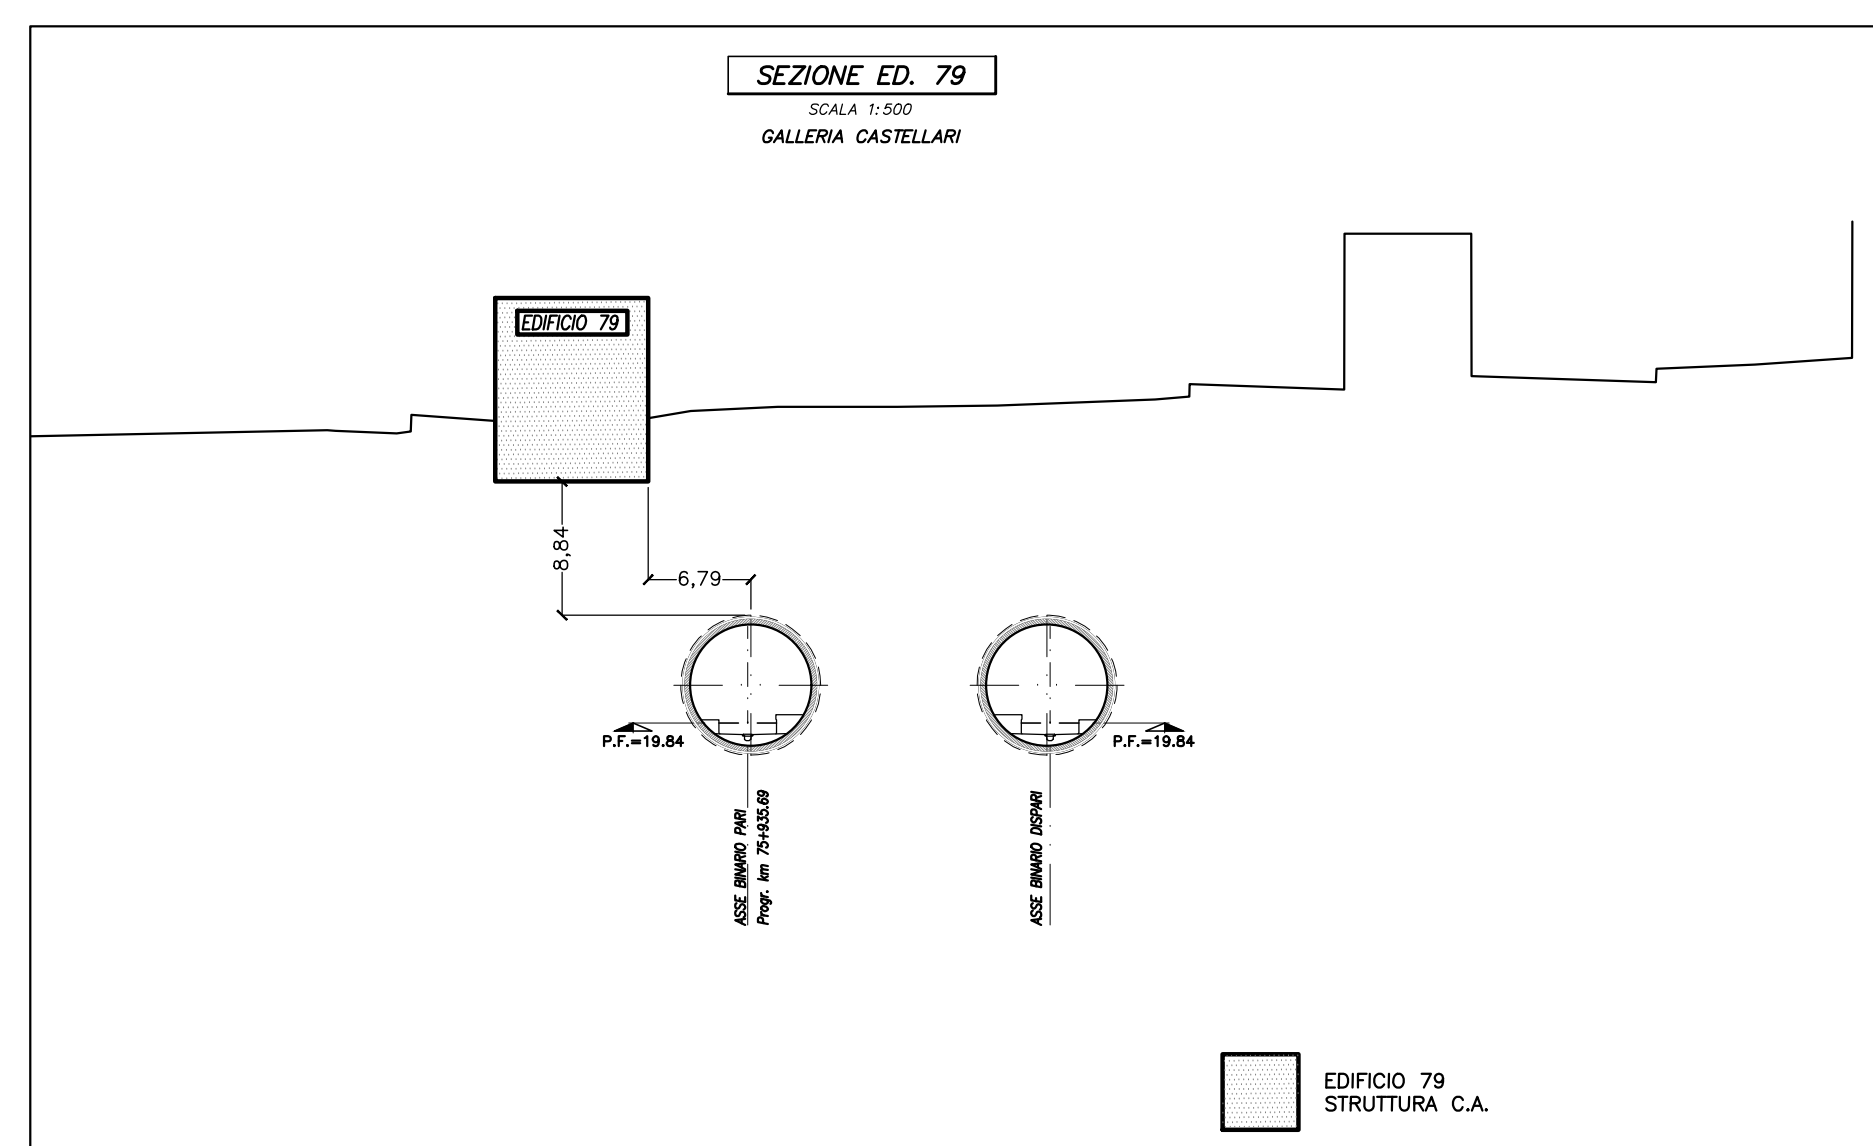

COMMITTENTE: **RFI** RETE FERROVIARIA ITALIANA GRUPPO FERROVIE DELLO STATO ITALIANO

PROGETTAZIONE: **ITALFERR** GRUPPO FERROVIE DELLO STATO ITALIANO

U.O. GALLERIE

PROGETTO DEFINITIVO

RADDOPPIO DELLA LINEA GENOVA - VENTIMIGLIA

TRATTA FINALE LIGURE - ANDORA

MONITORAGGIO
Interferenze con opere esistenti
Planimetria opere interferenti 2/4

SCALA: **Varie**

Rev.	Descrizione	Redatto	Data	Verificato	Data	Approvato	Data	Autorizzato	Data
A	Emissione autorizzata	R. Di Biase	04/2021	M. Mignani	04/2021	S. Fabbro	04/2021	A. Scari	04/2021

File: IV000007PZGN000002A.dwg n. Elab.: 269