


GALLERIA ALASSIO

SCALA 1:2000










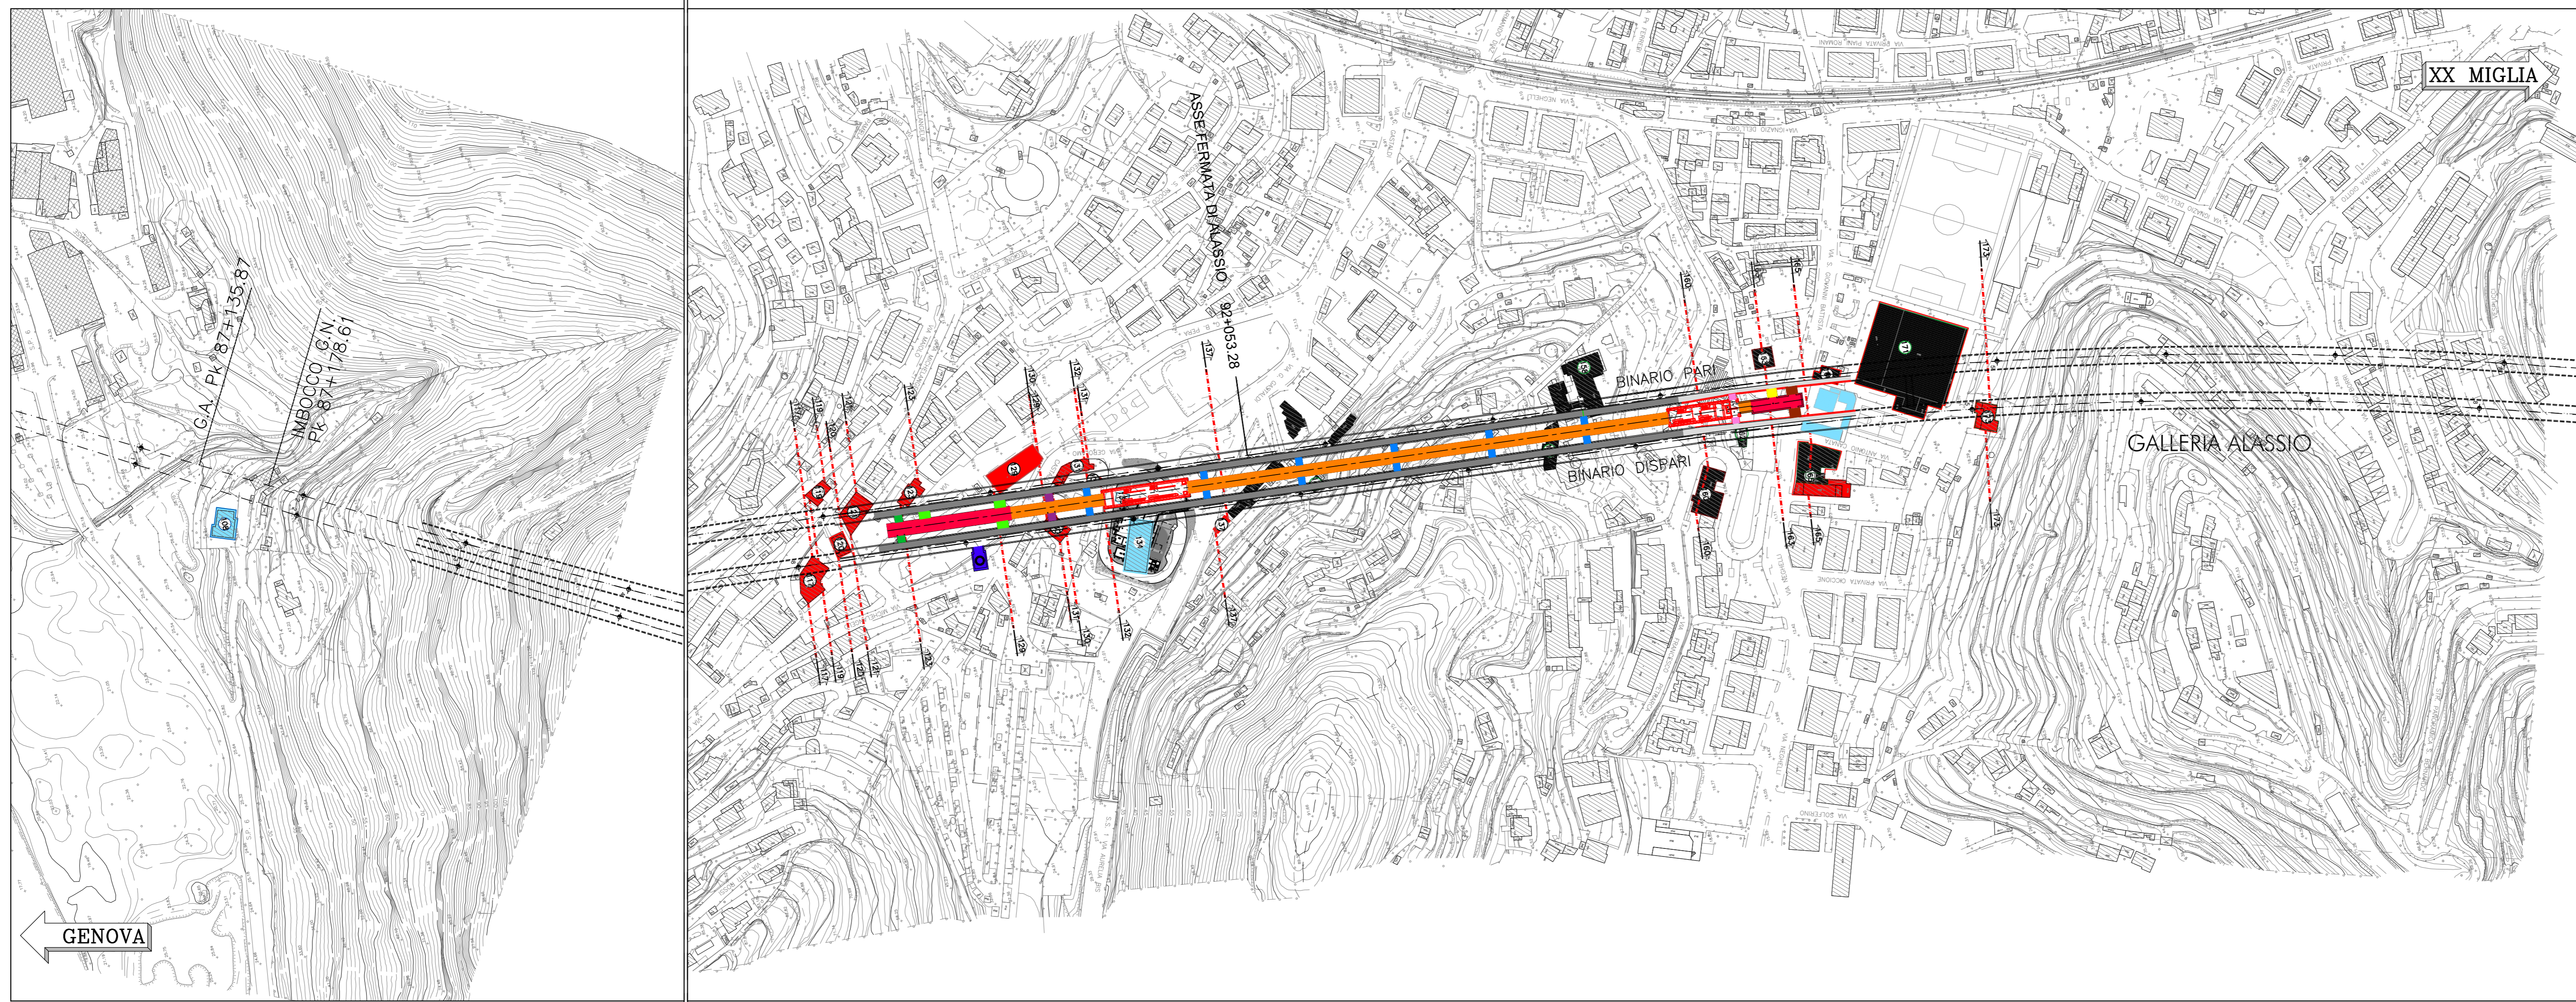


LEGENDA

PF	Piano del ferro
PC	Piano dei centri
	Edifici da monitorare
	Edifici sottoposti o espropriati
	Edifici da demolire

NOTE

LA QUOTA D'INTERESSE DEI BINARI E' INDICATA SOLO PER LE SEZIONI EFFETTUATE PERPENDICOLARMENTE AGLI ASSI

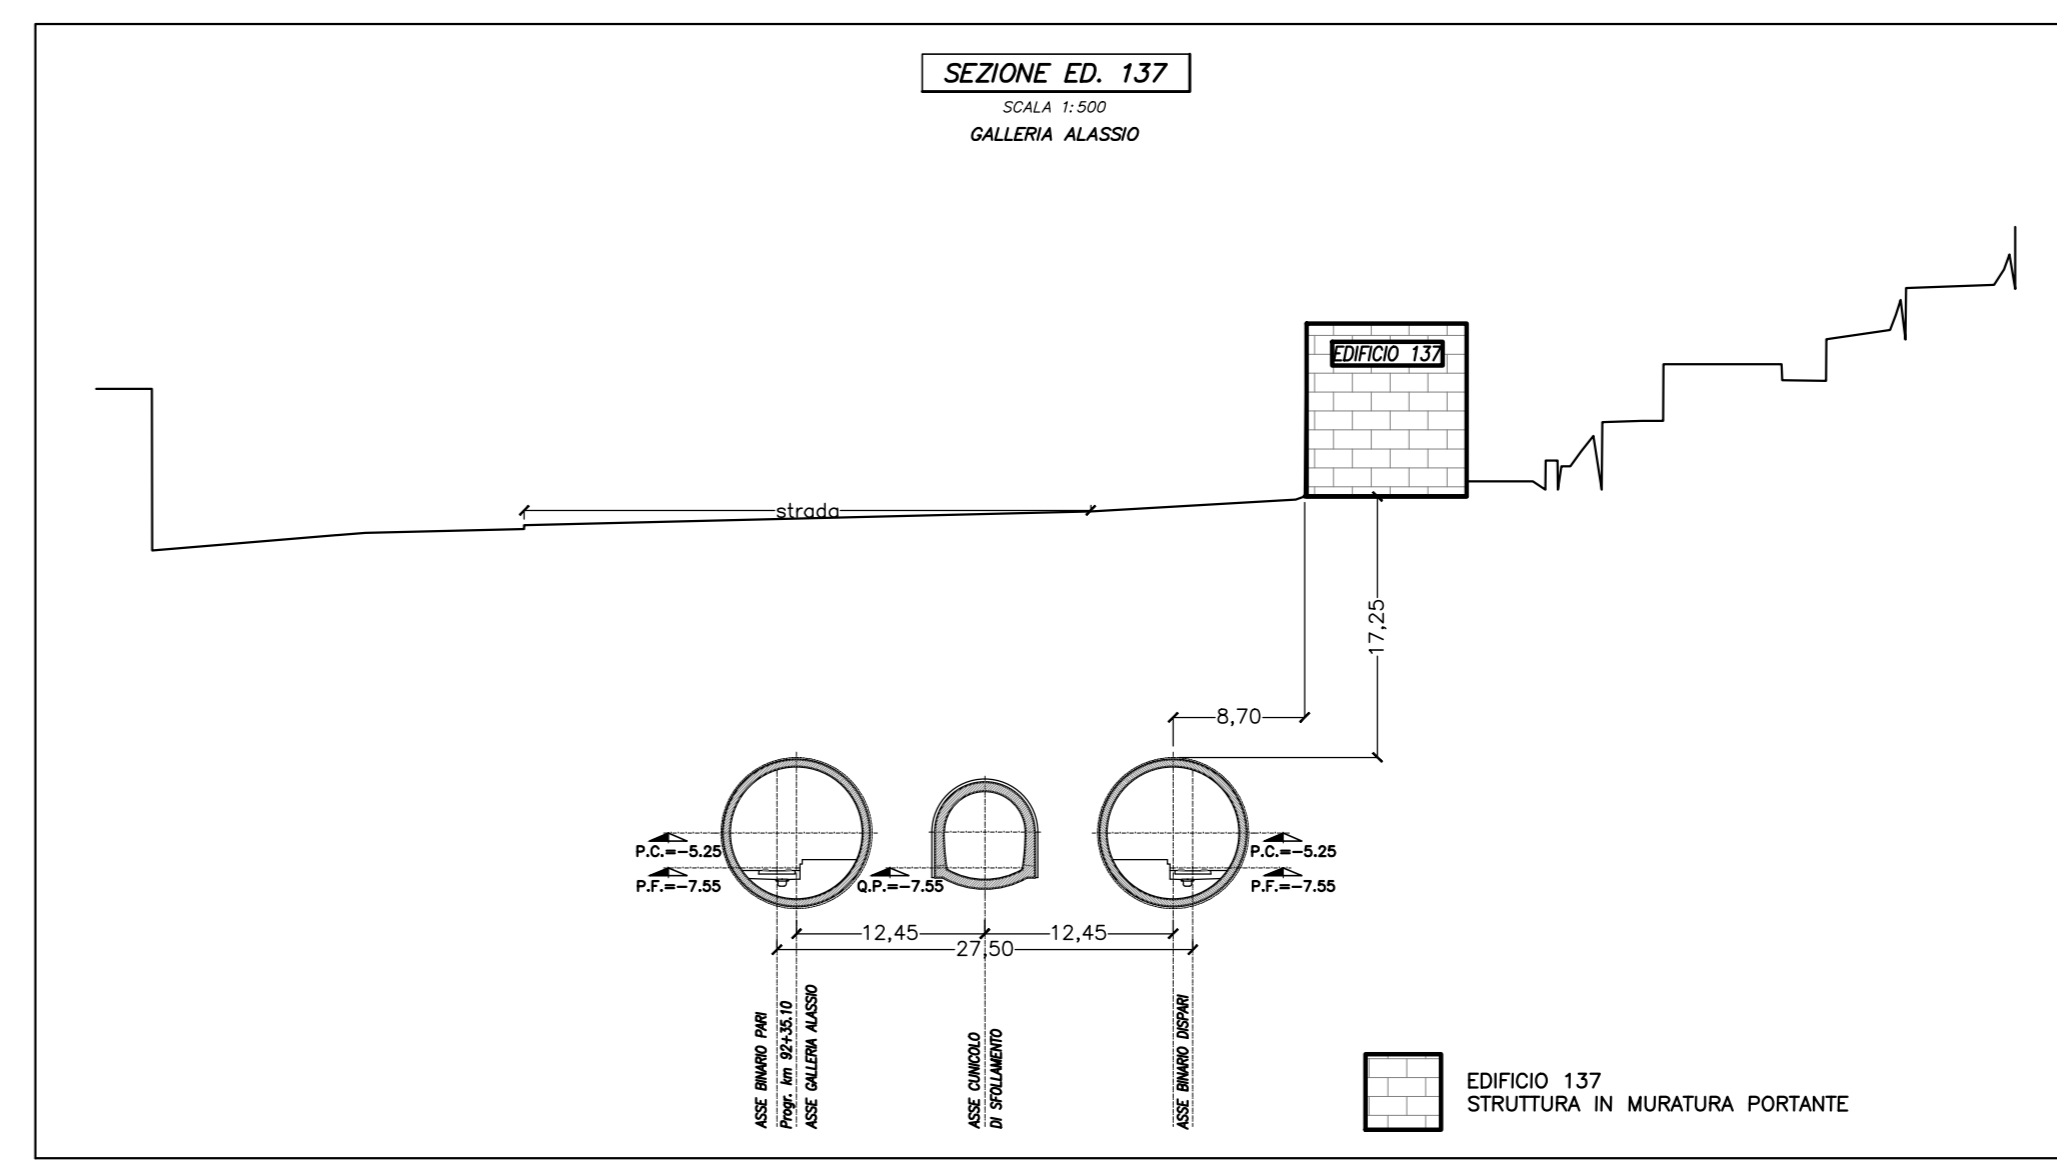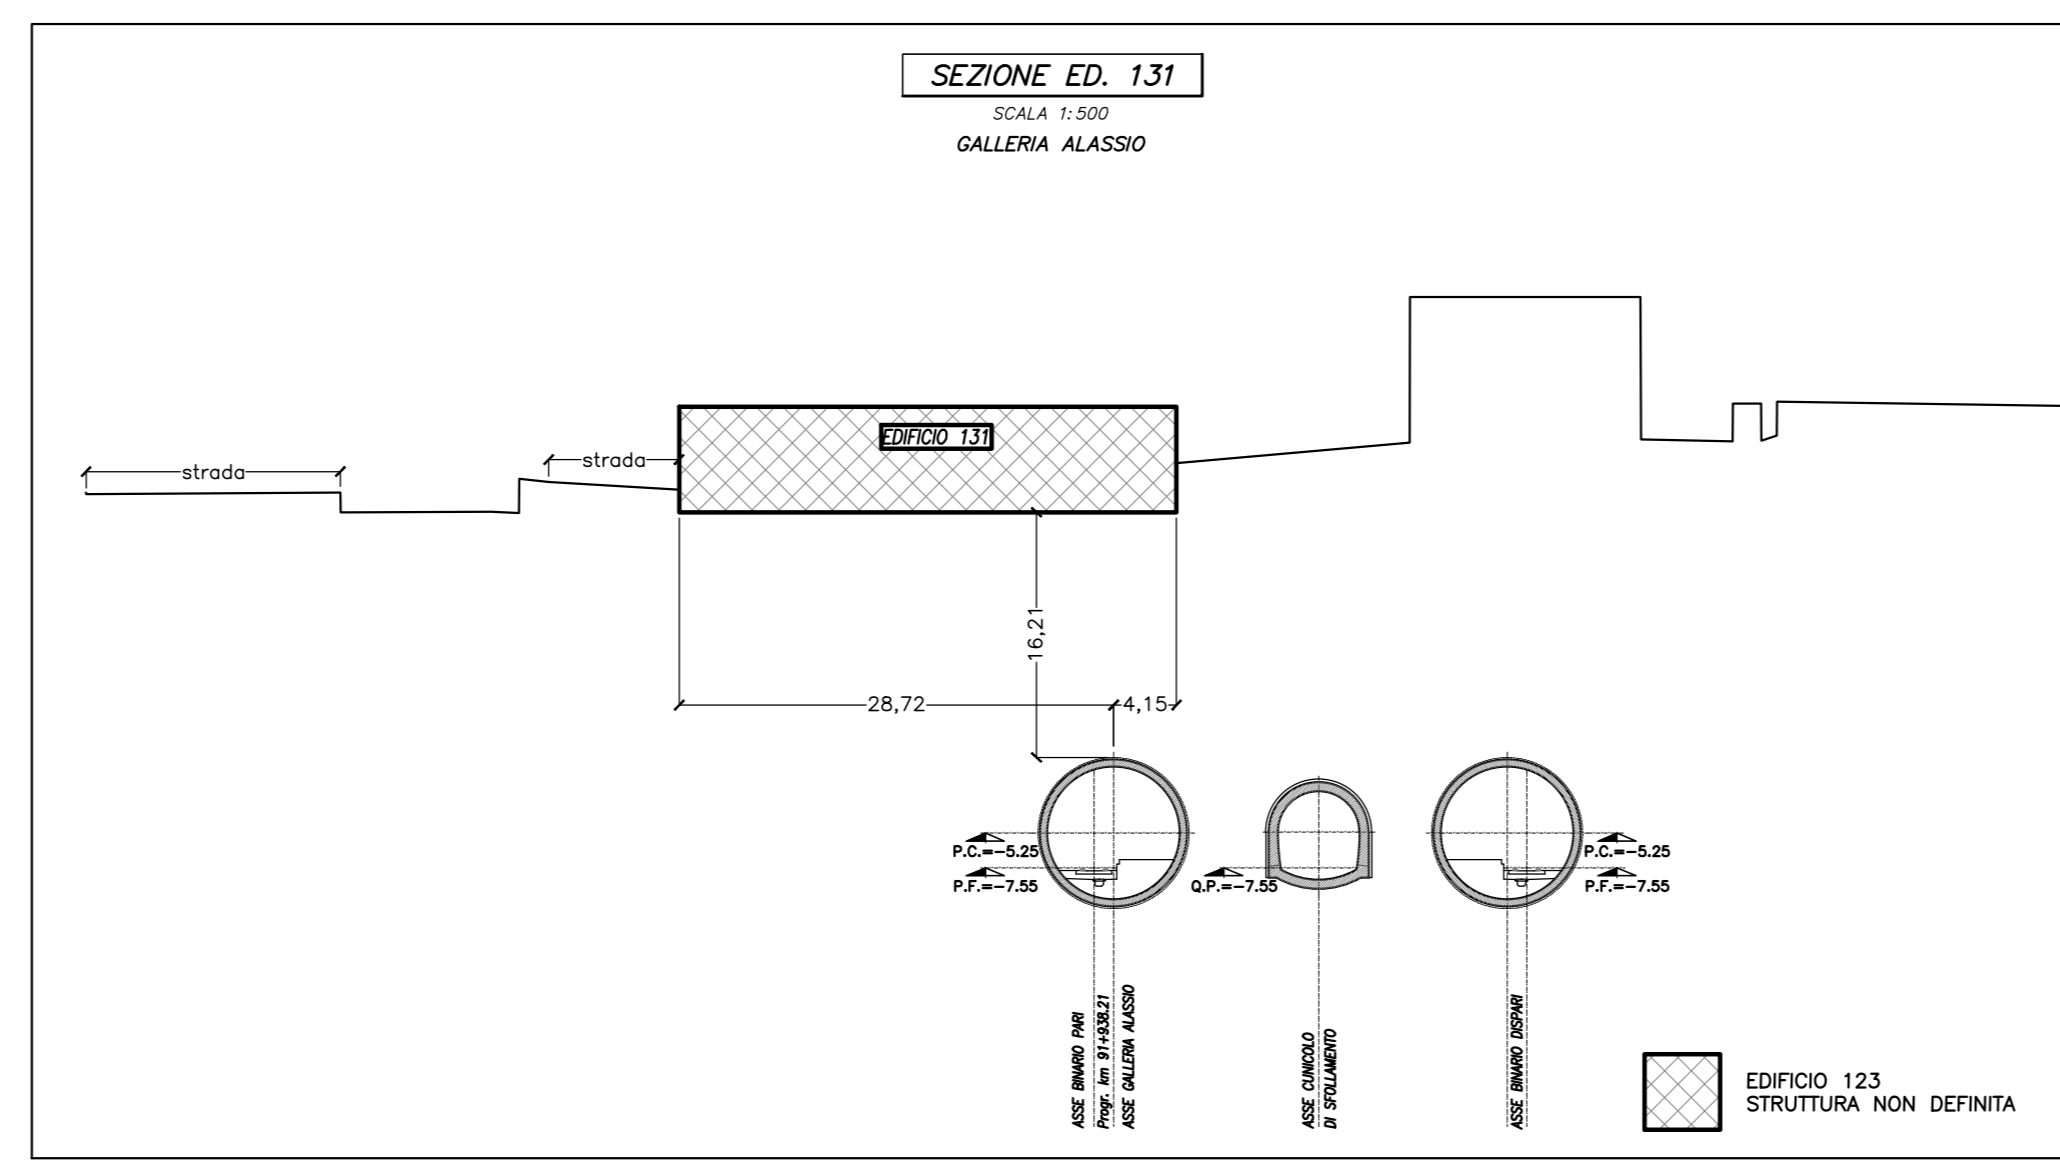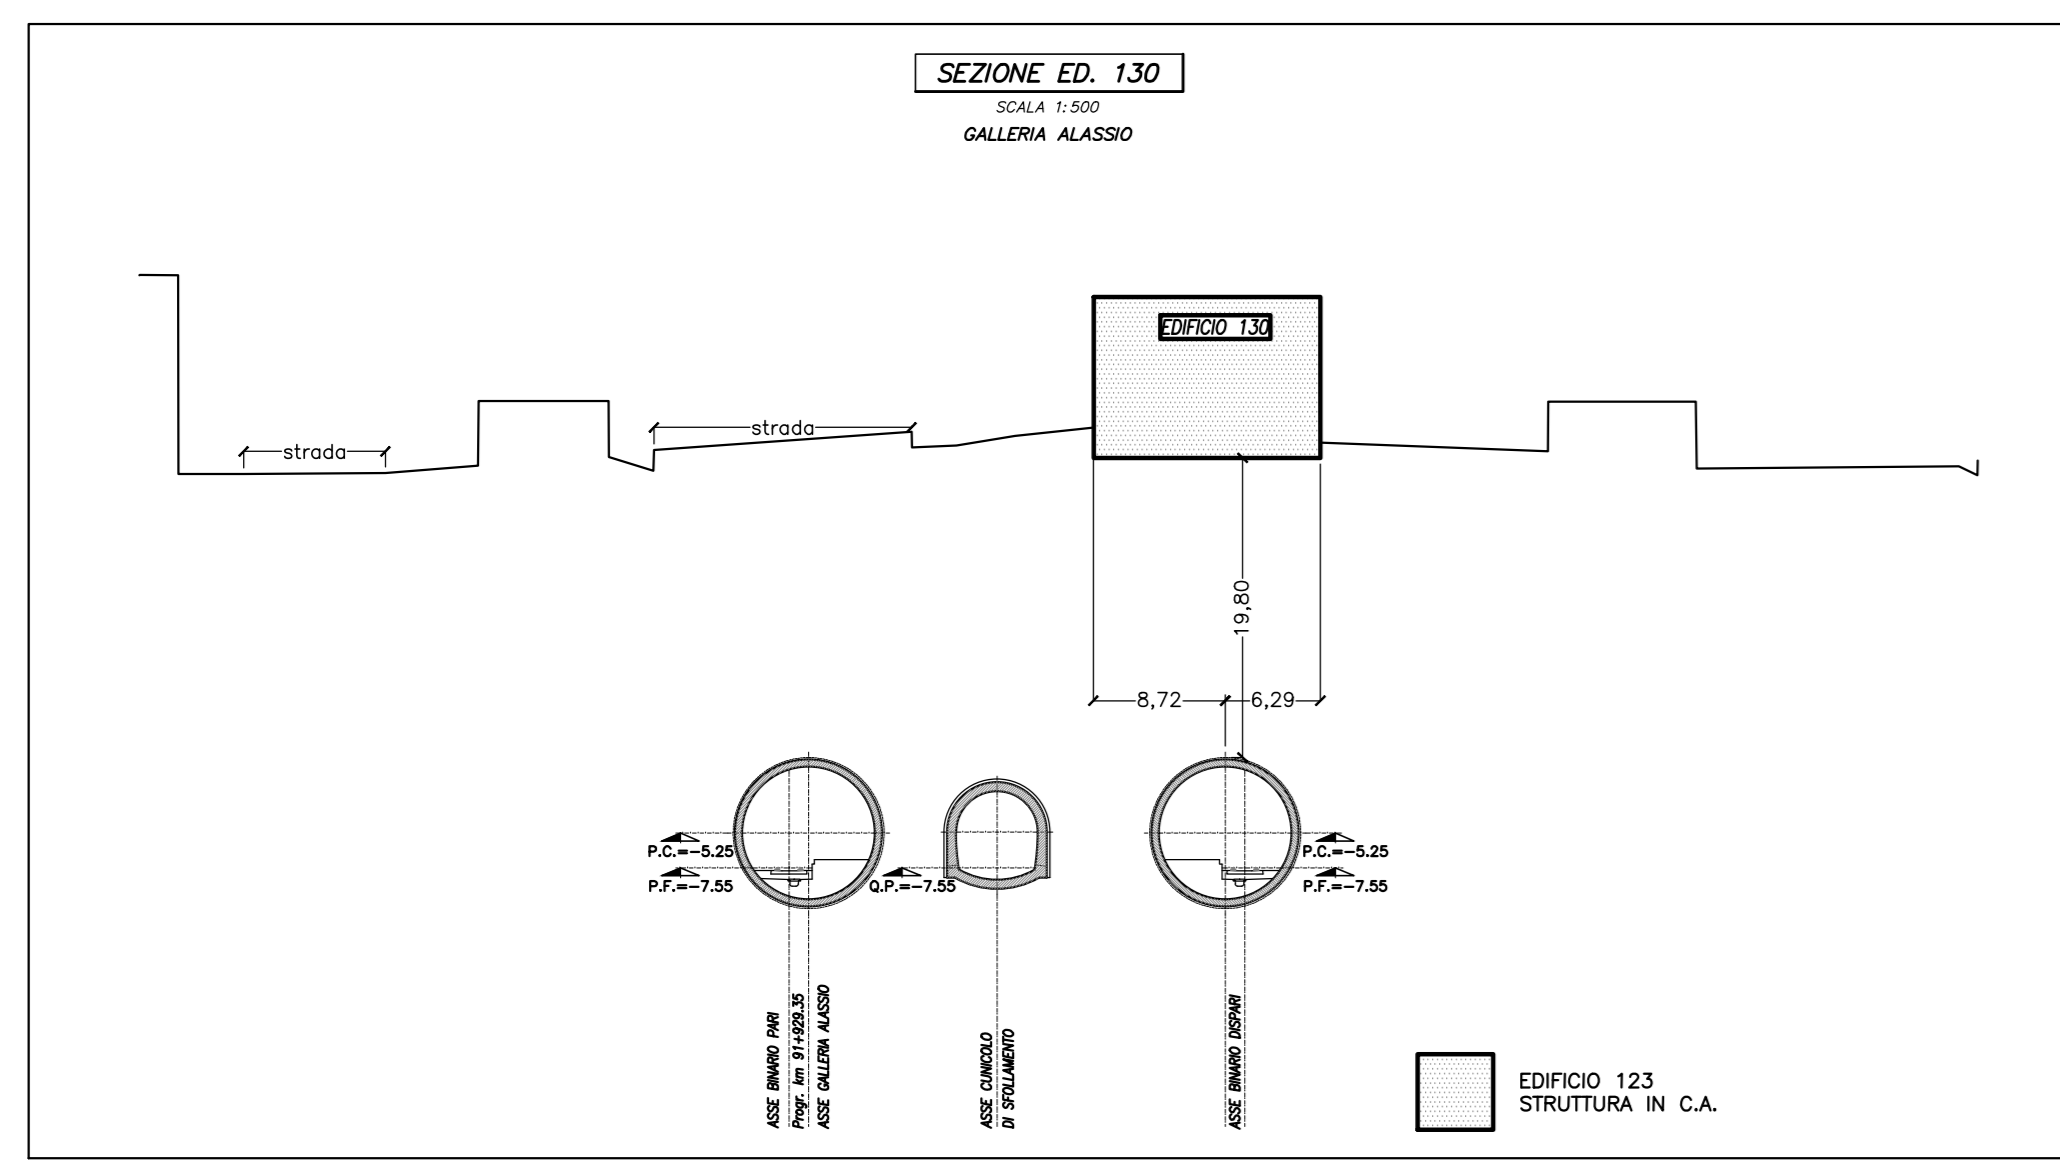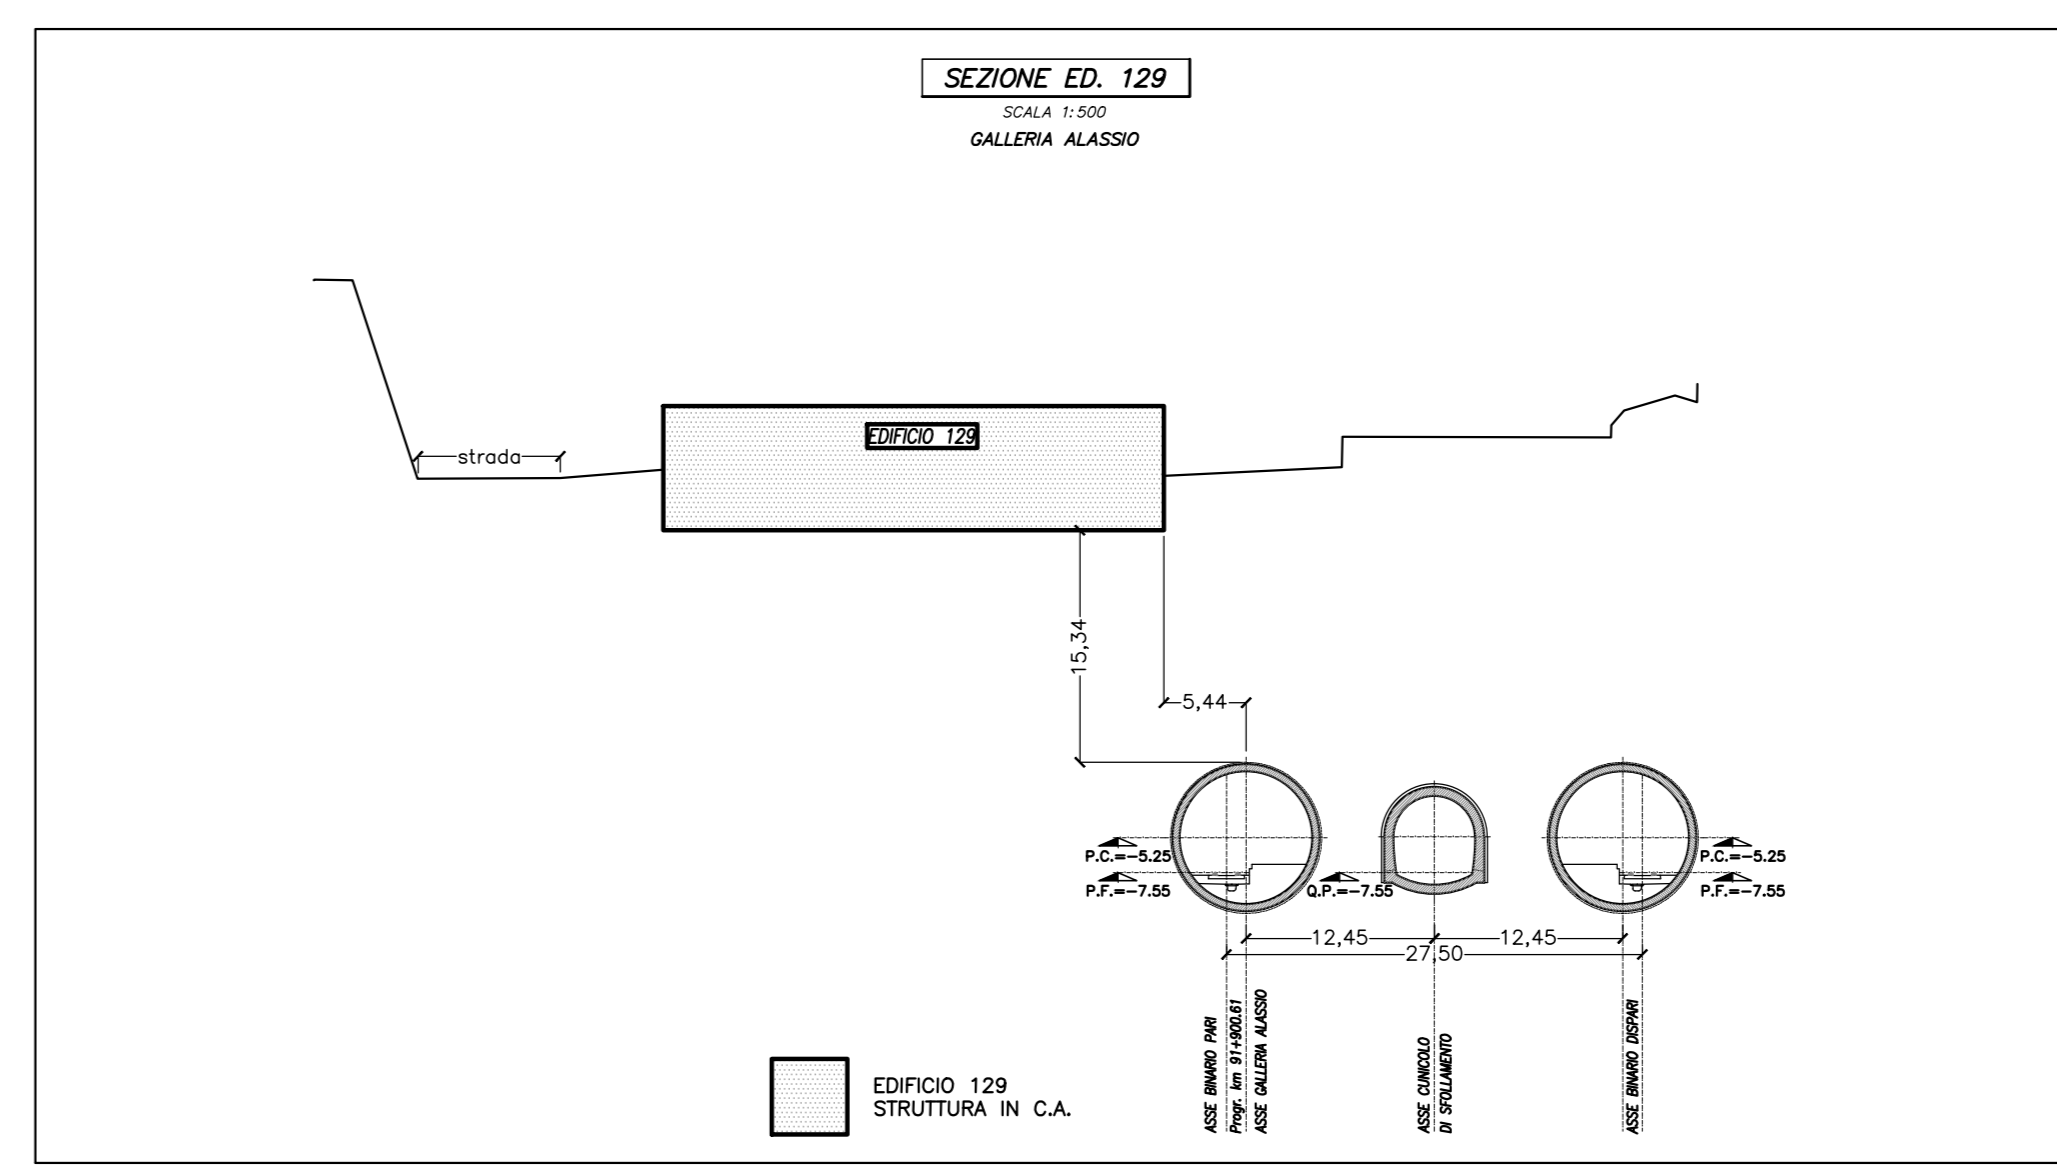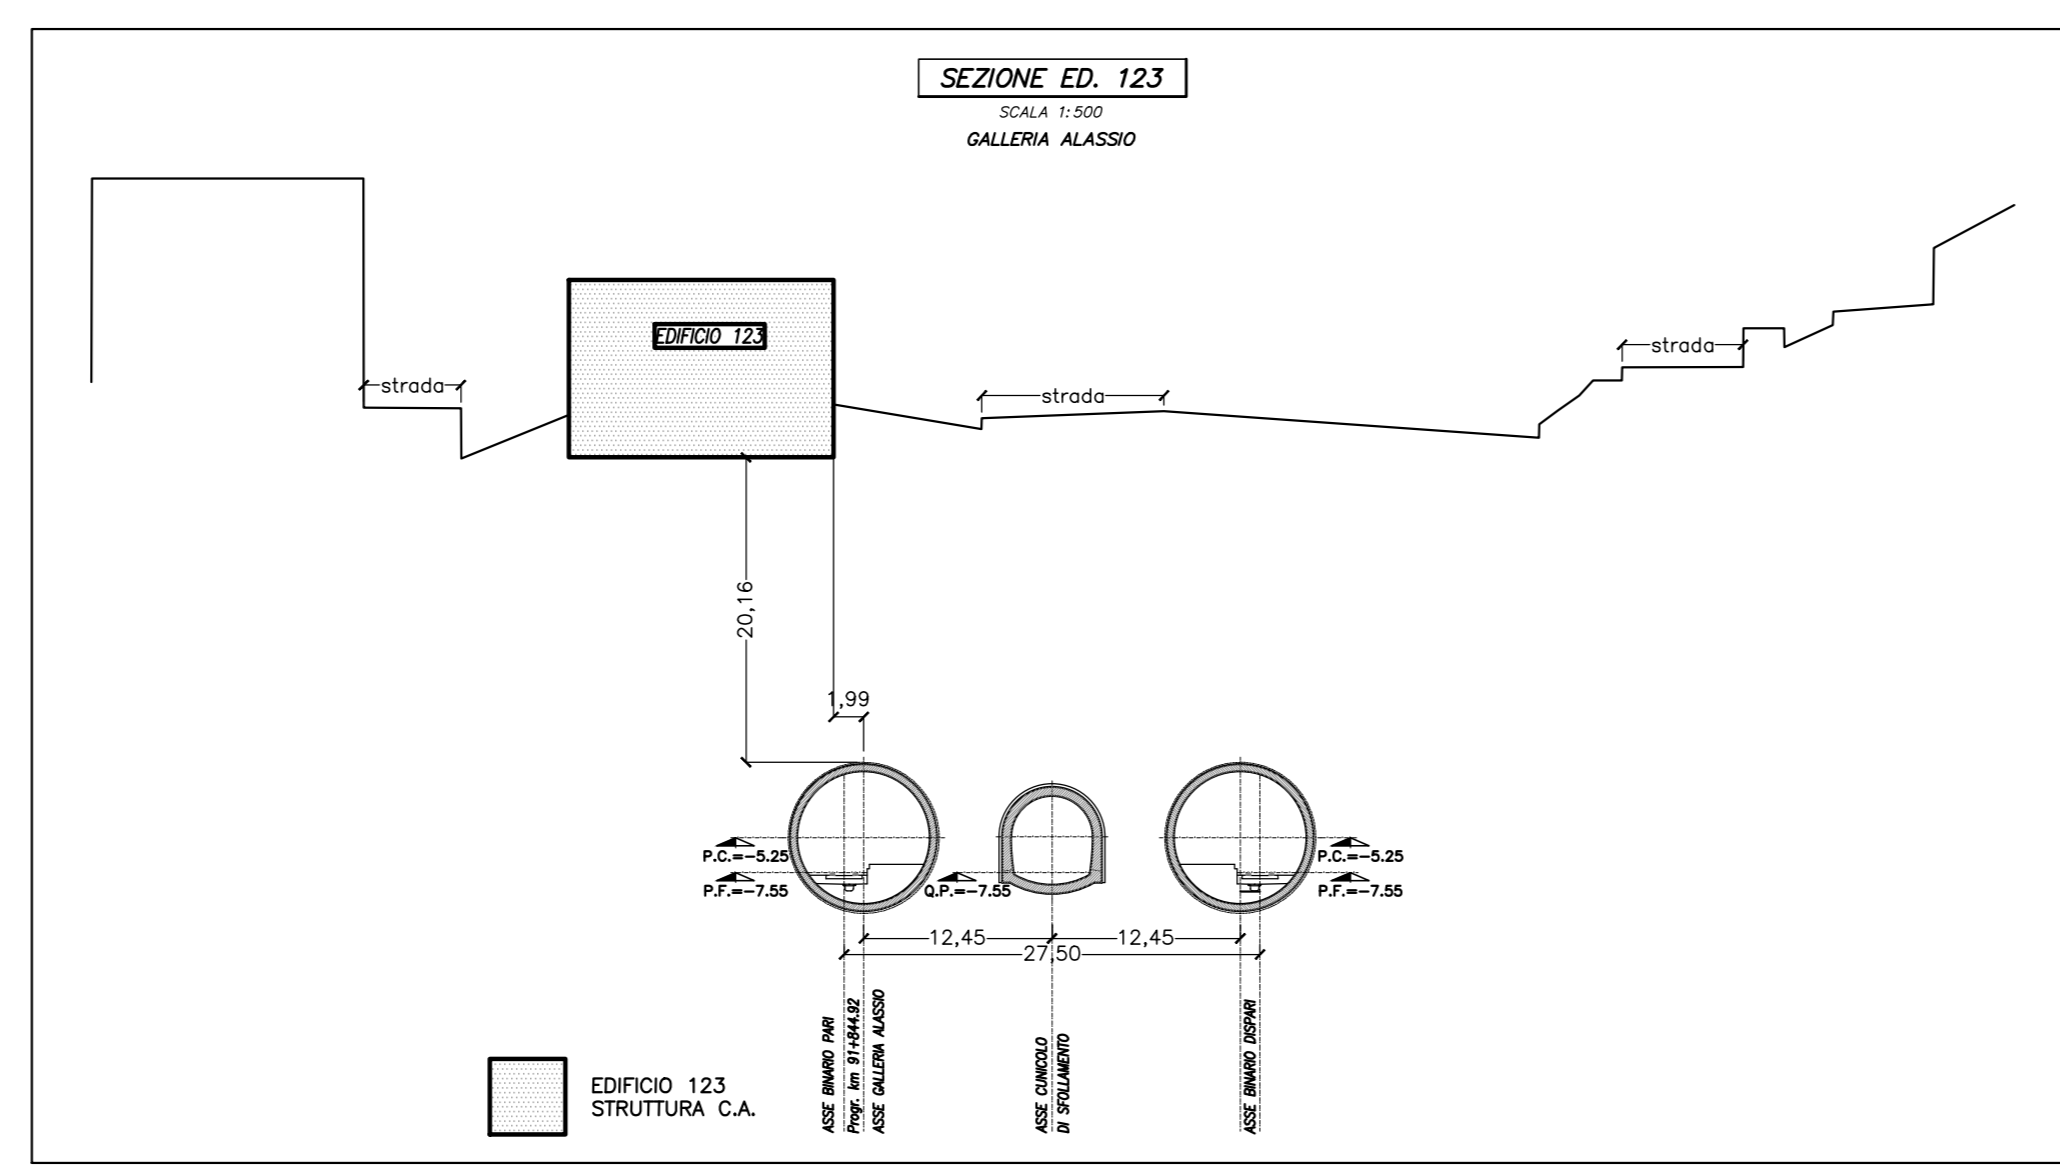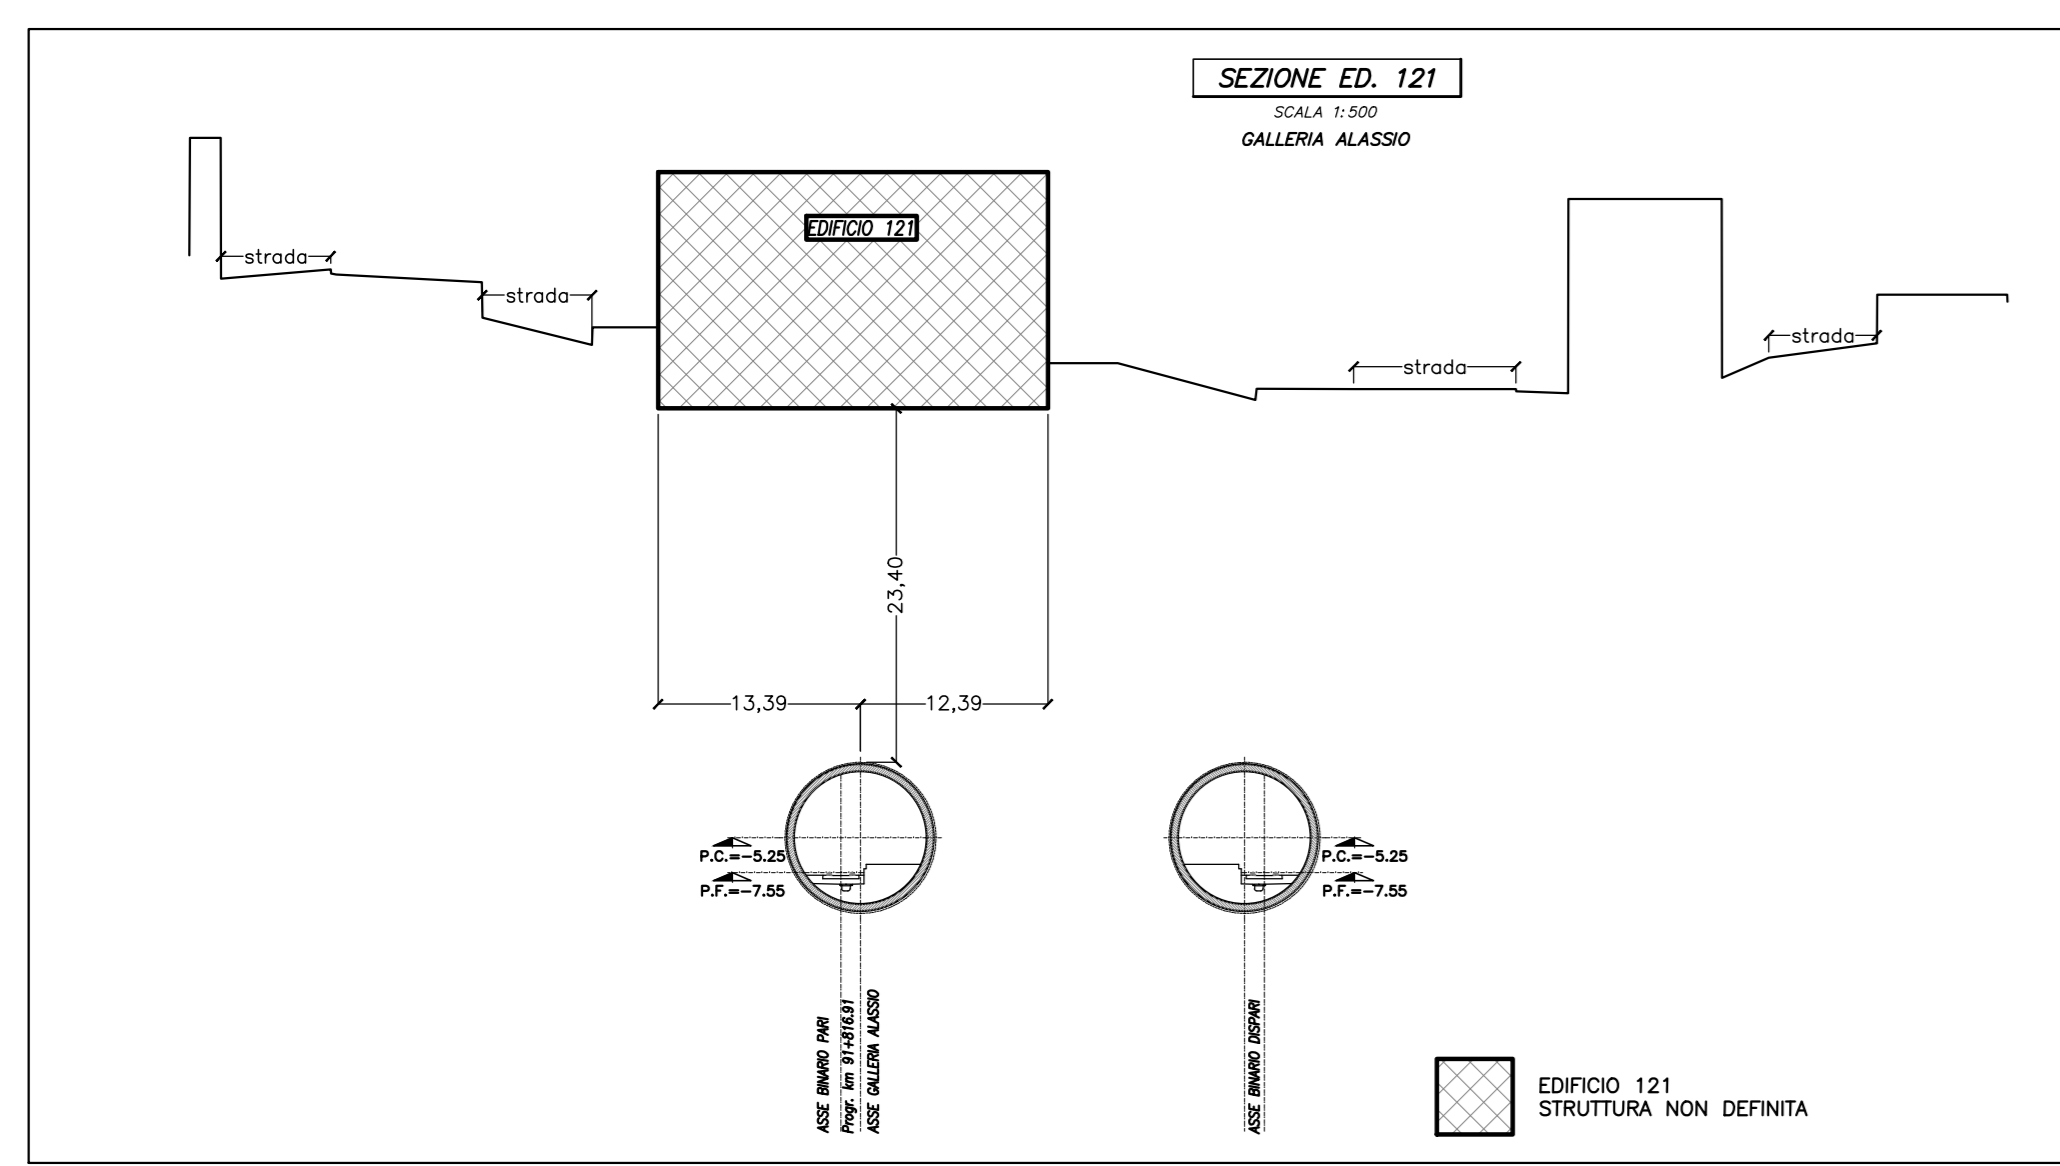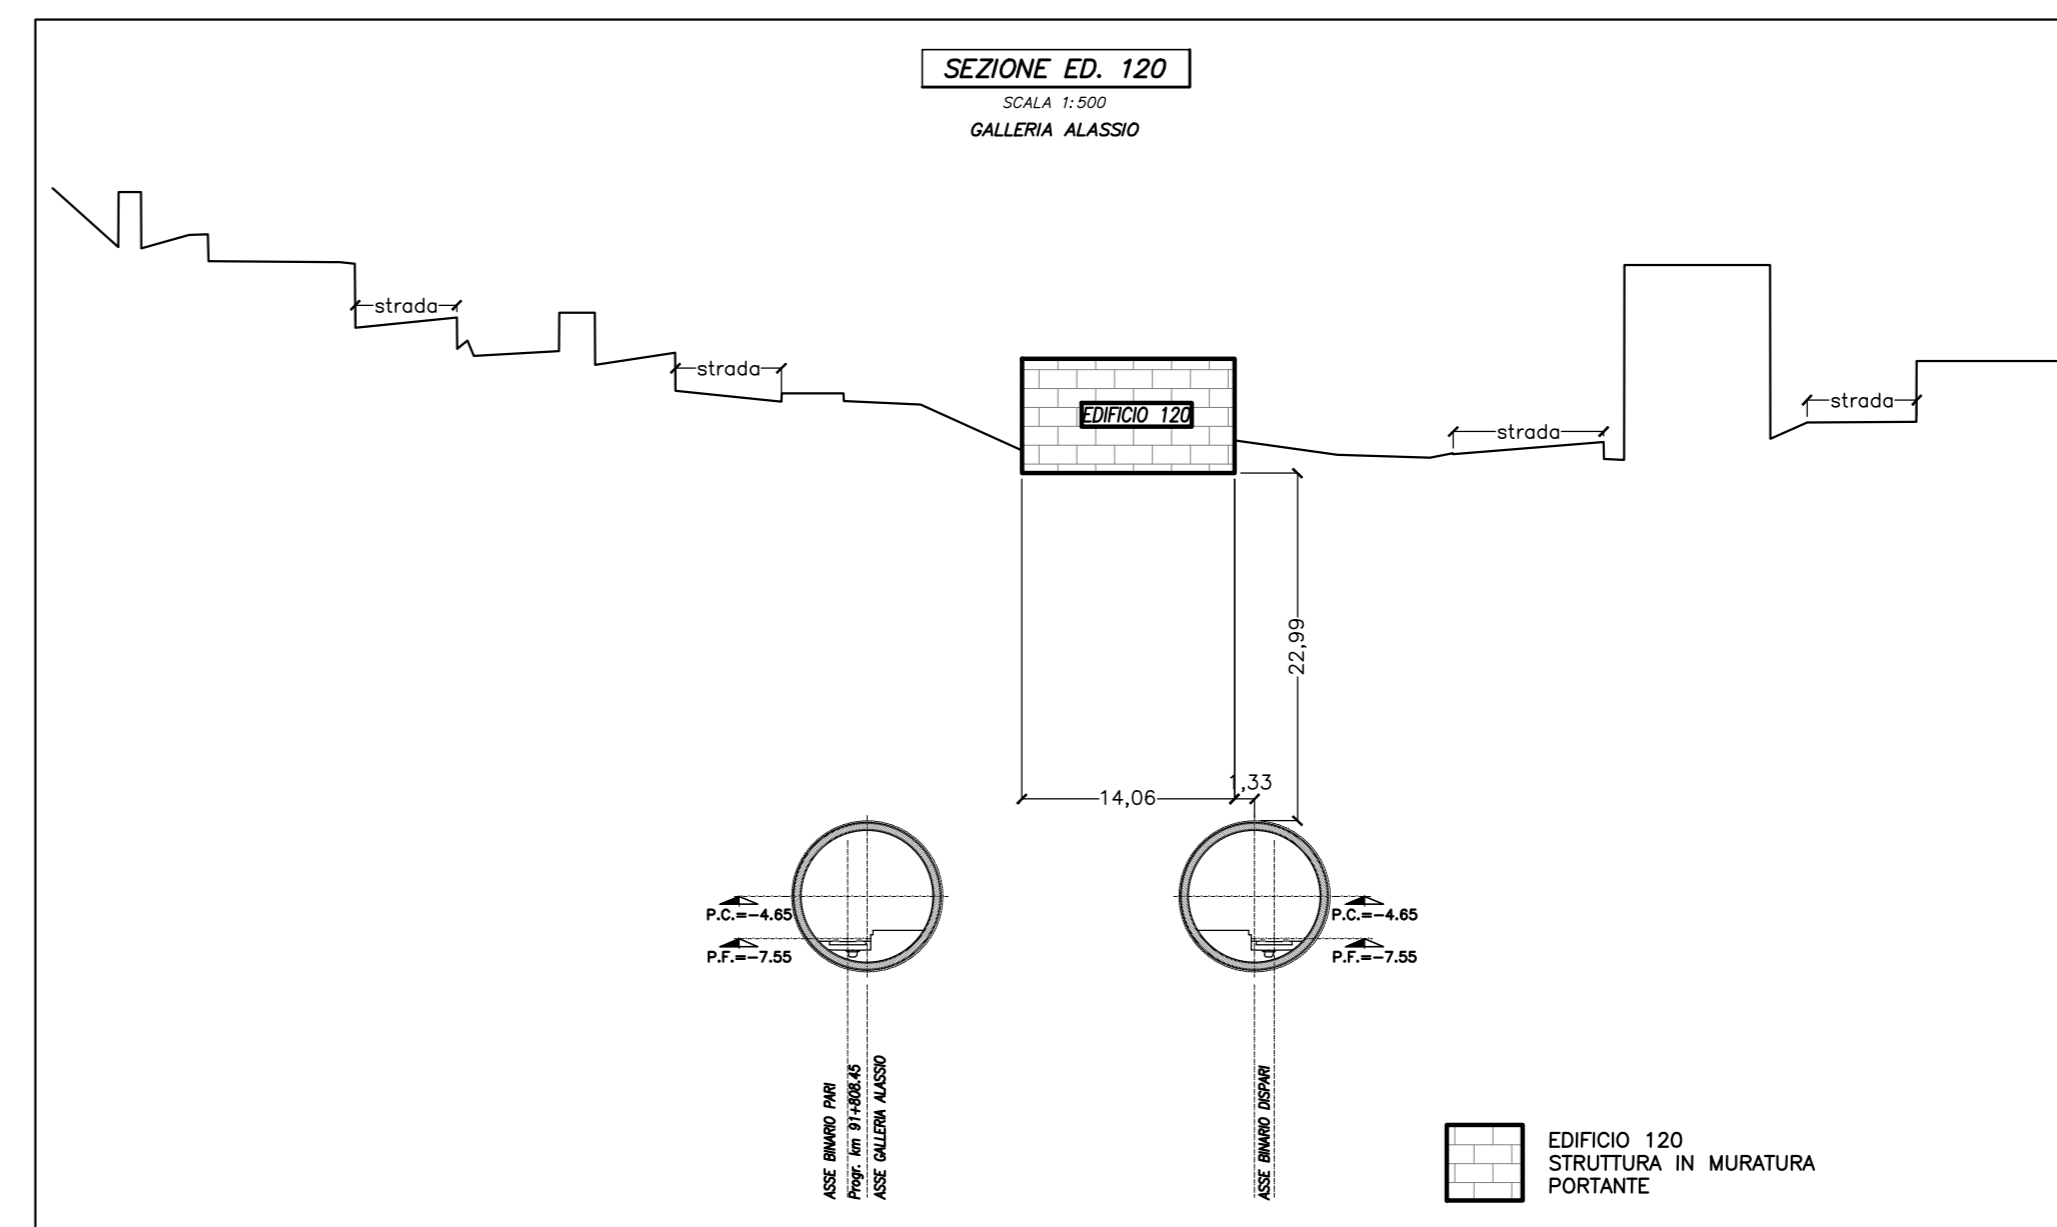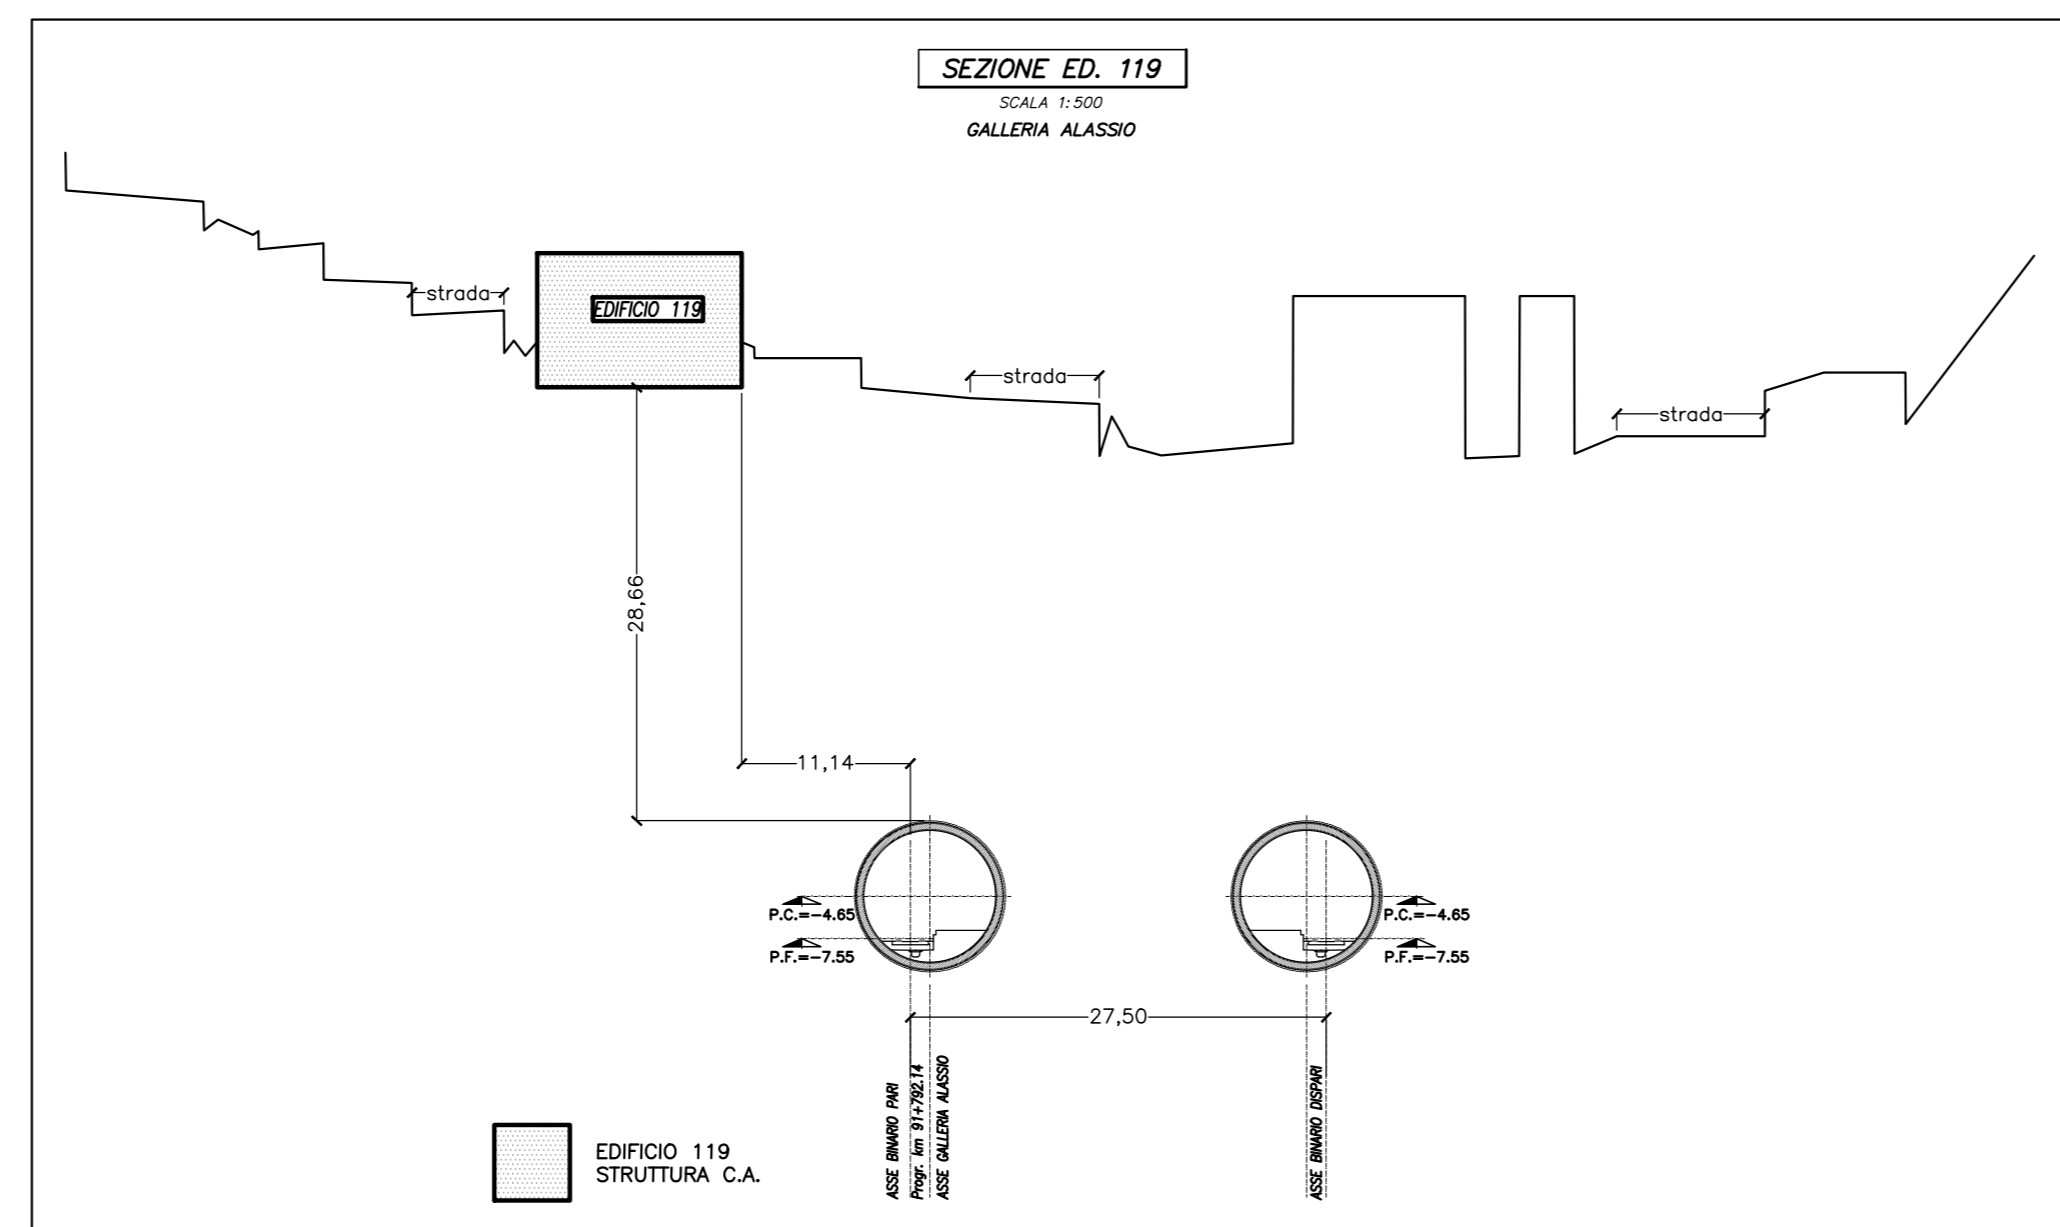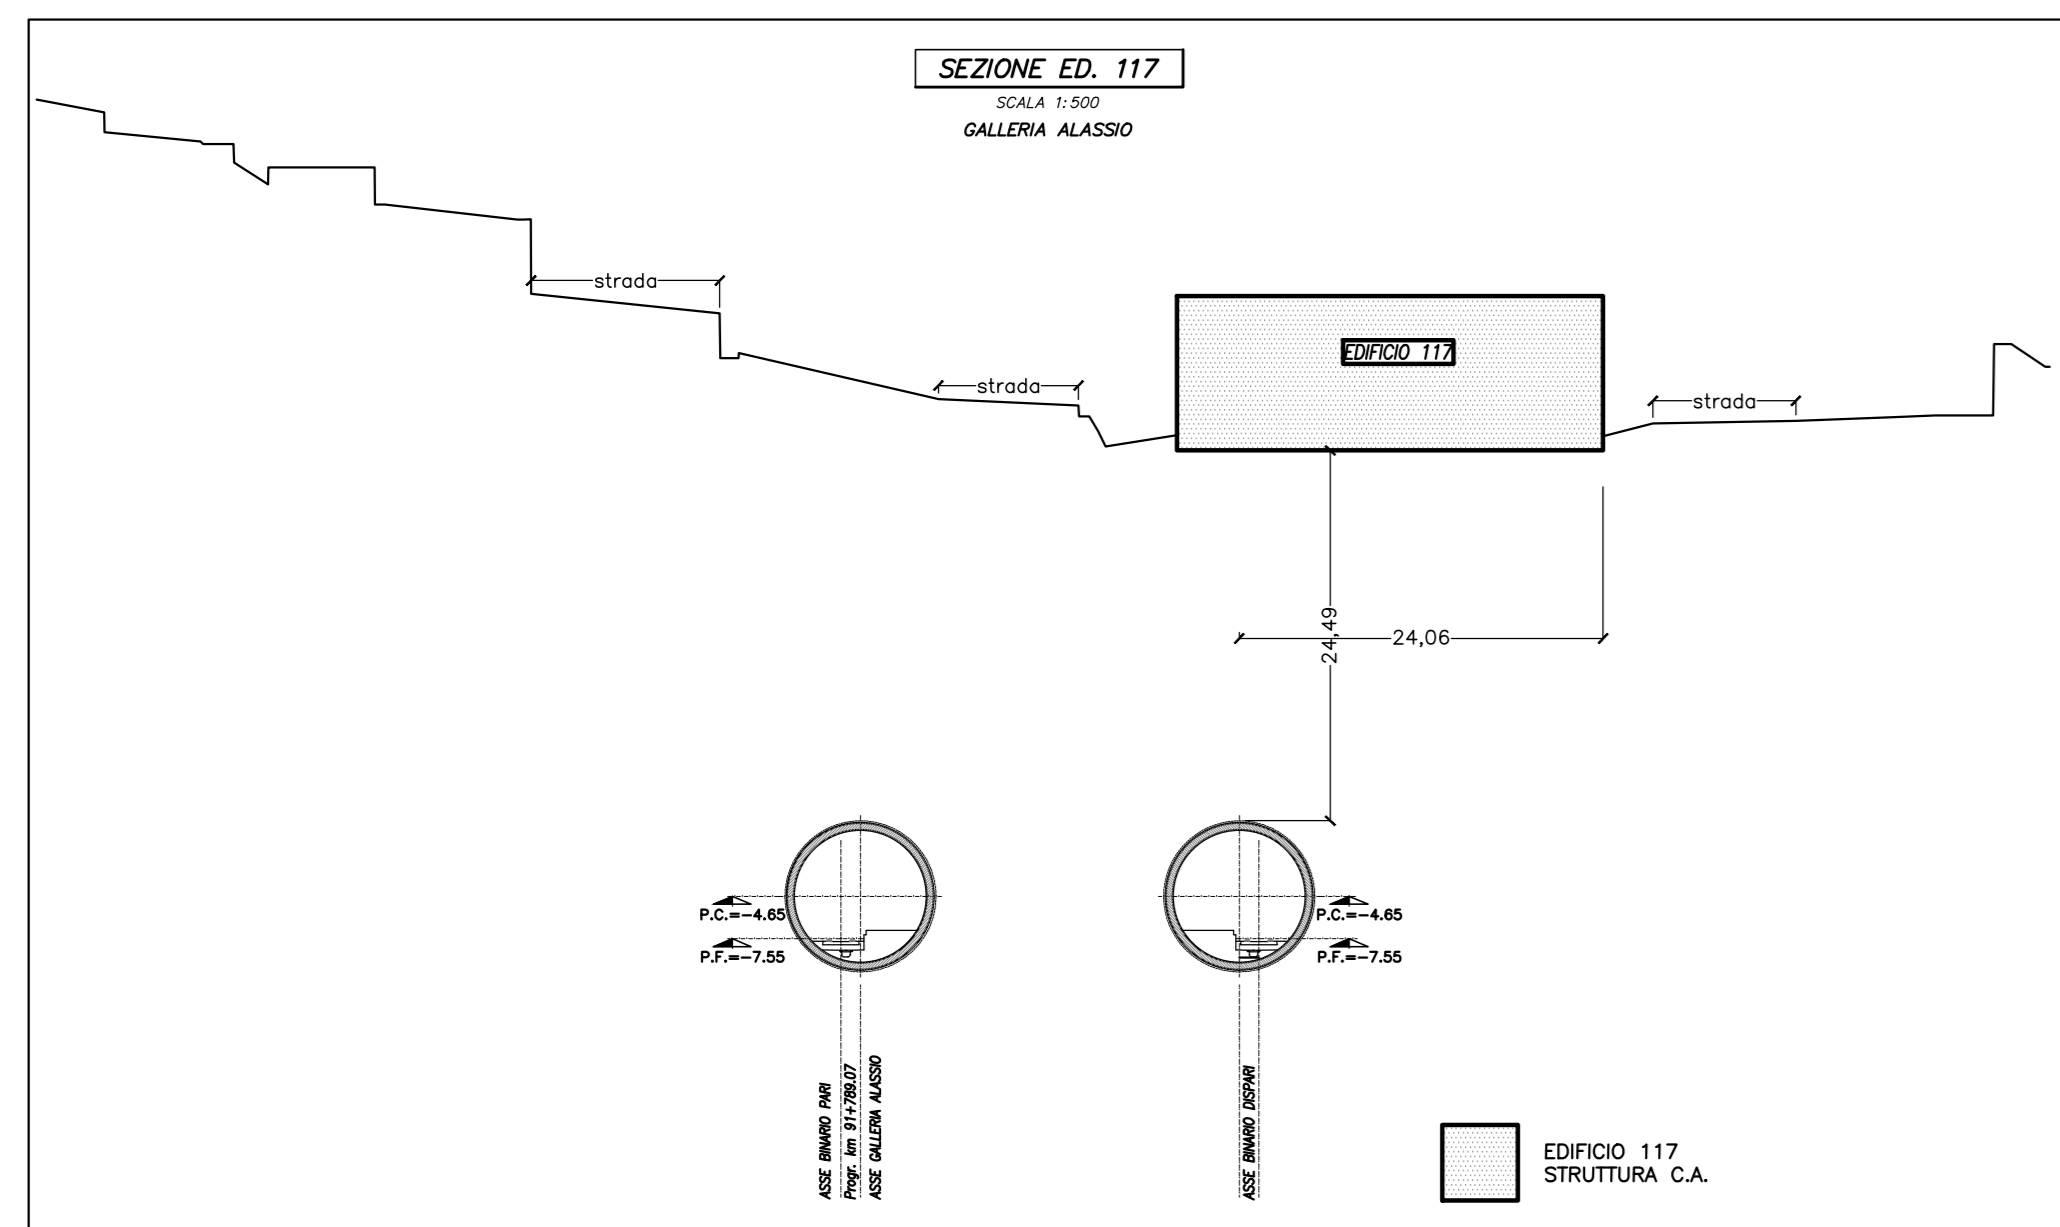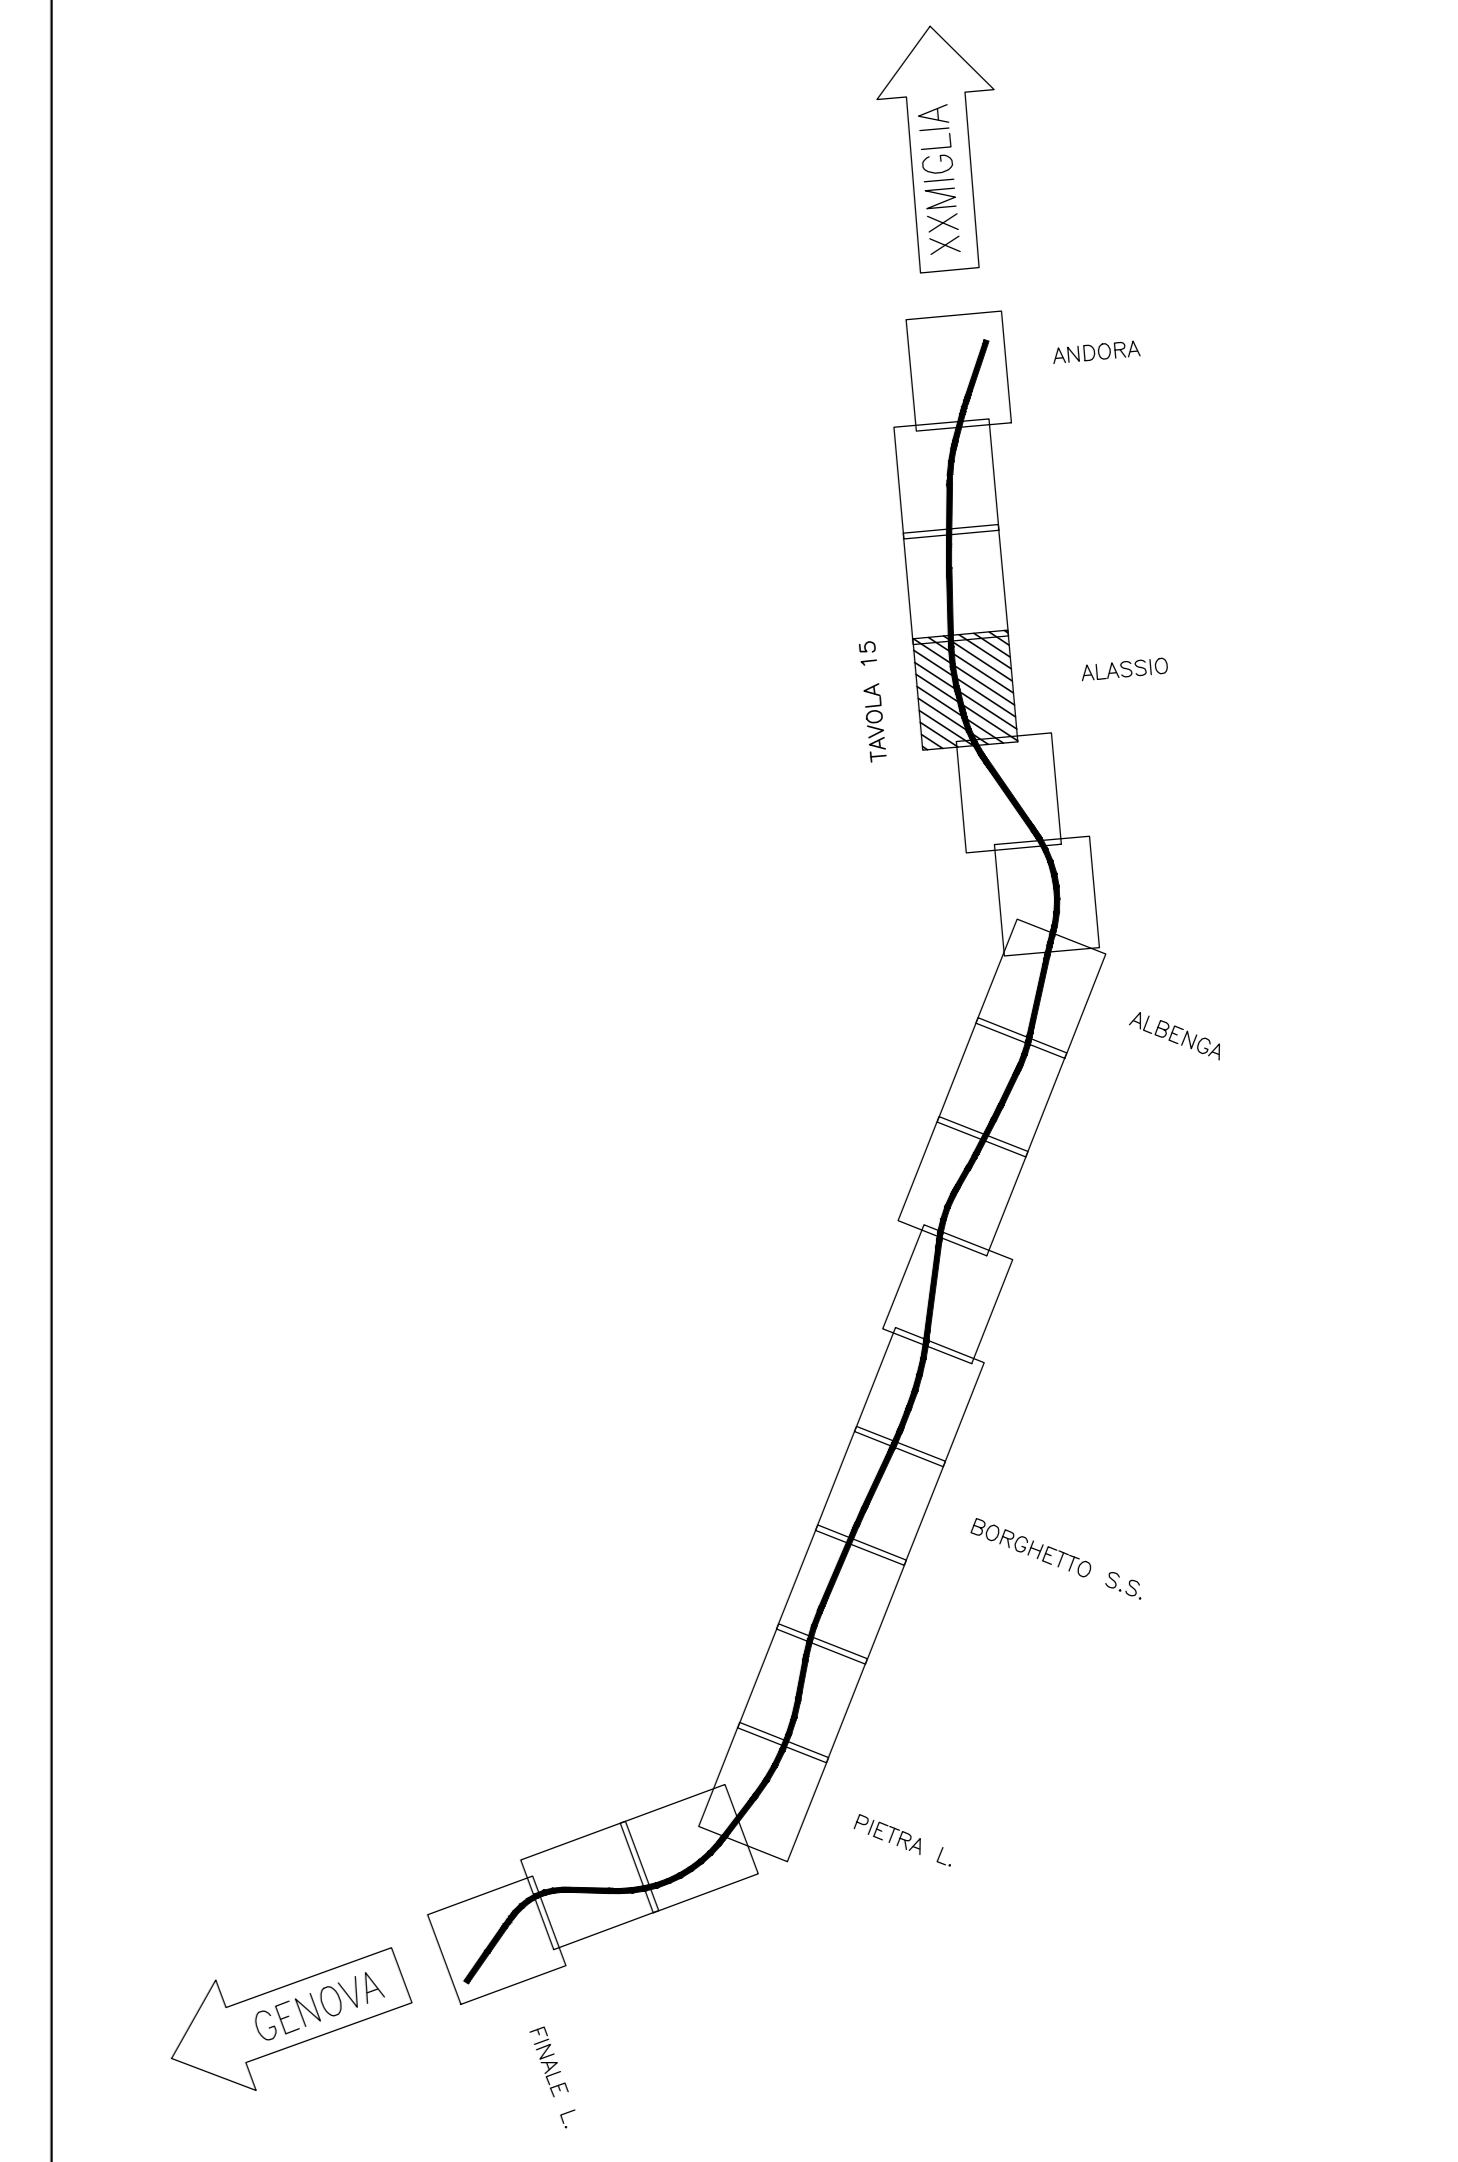

COMMITTENTE:

PROGETTAZIONE:

U.O. GALLERIE

PROGETTO DEFINITIVO

RADDOPPIO DELLA LINEA GENOVA - VENTIMIGLIA

TRATTA FINALE LIGURE - ANDORA

MONITORAGGIO
Interferenze con opere esistenti
Planimetria opere interferenti 3/4

SCALA:

Rev.	Descrizione	Redatto	Data	Verificato	Data	Approvato	Data	Autorizzato	Data
A	Emissione esecutiva		23.05.20		06.2021		06.2021		06.2021

File: IV0100D07PZGN000003A.dwg n. Etab.: 270