


GALLERIA ALASSIO

SCALA 1:2000

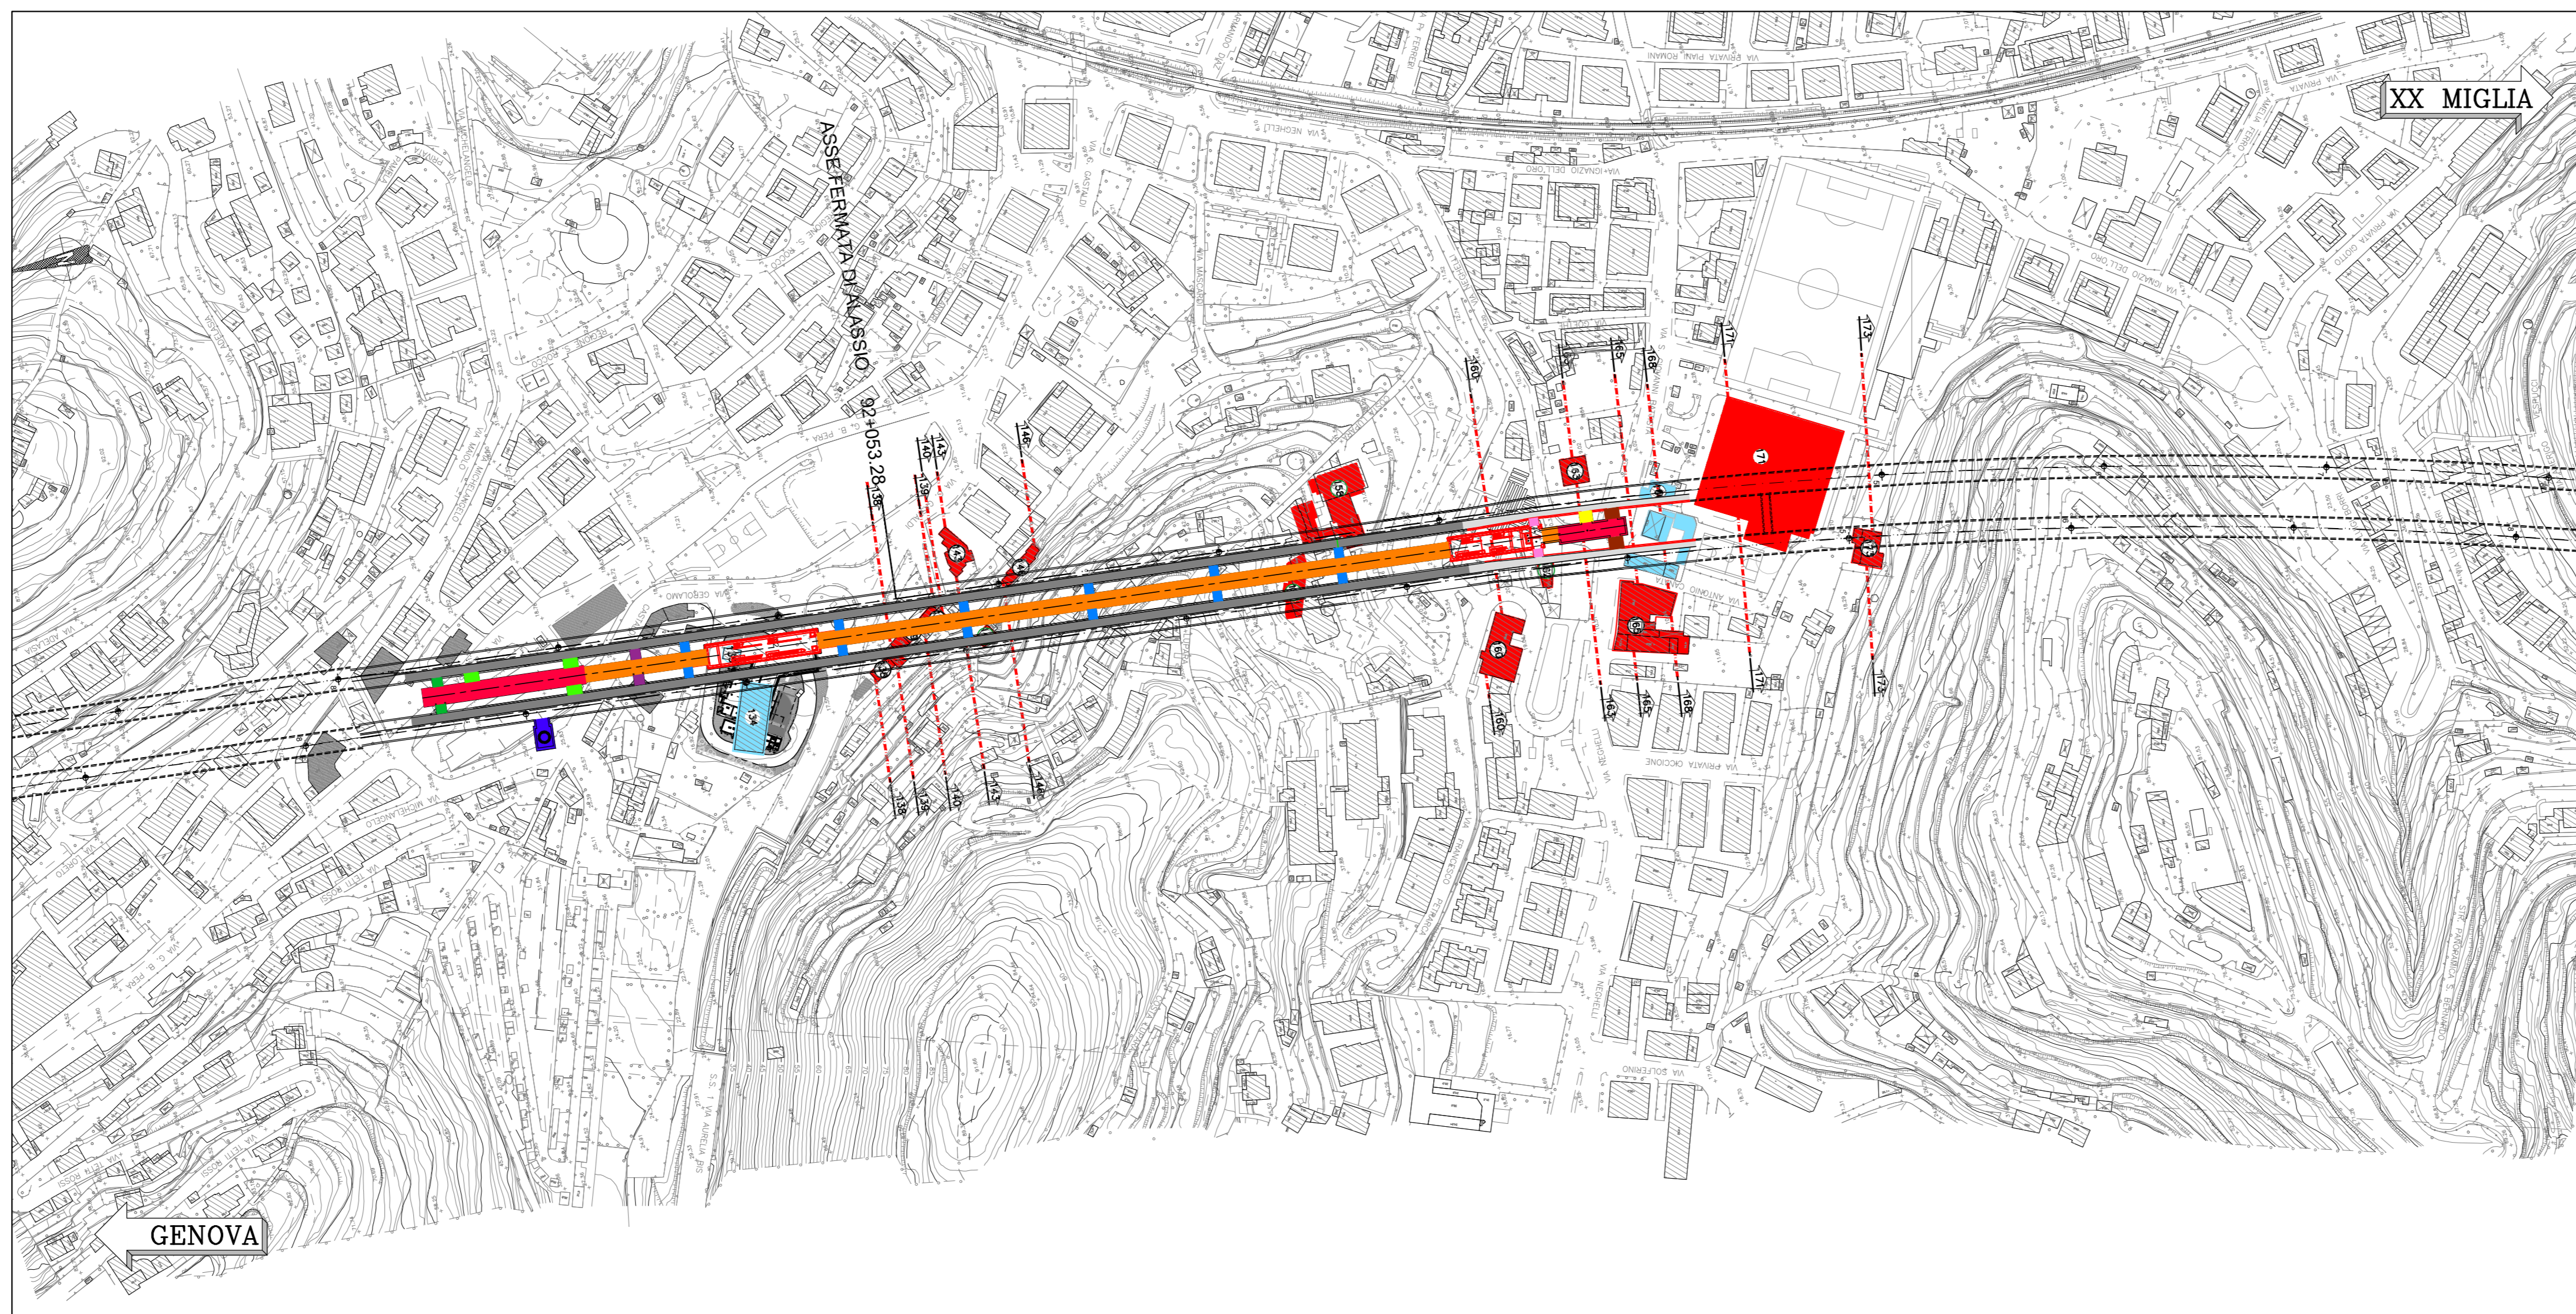













LEGENDA

PF Piano del ferro
PC Piano dei centri

- Edifici da monitorare
- Edifici sottoposti o espropriati
- Edifici da demolire

NOTE

LA QUOTA D'INTERESSE DEI BINARI E' INDICATA SOLO PER LE SEZIONI EFFETTUATE PERPENDICOLARMENTE AGLI ASSI

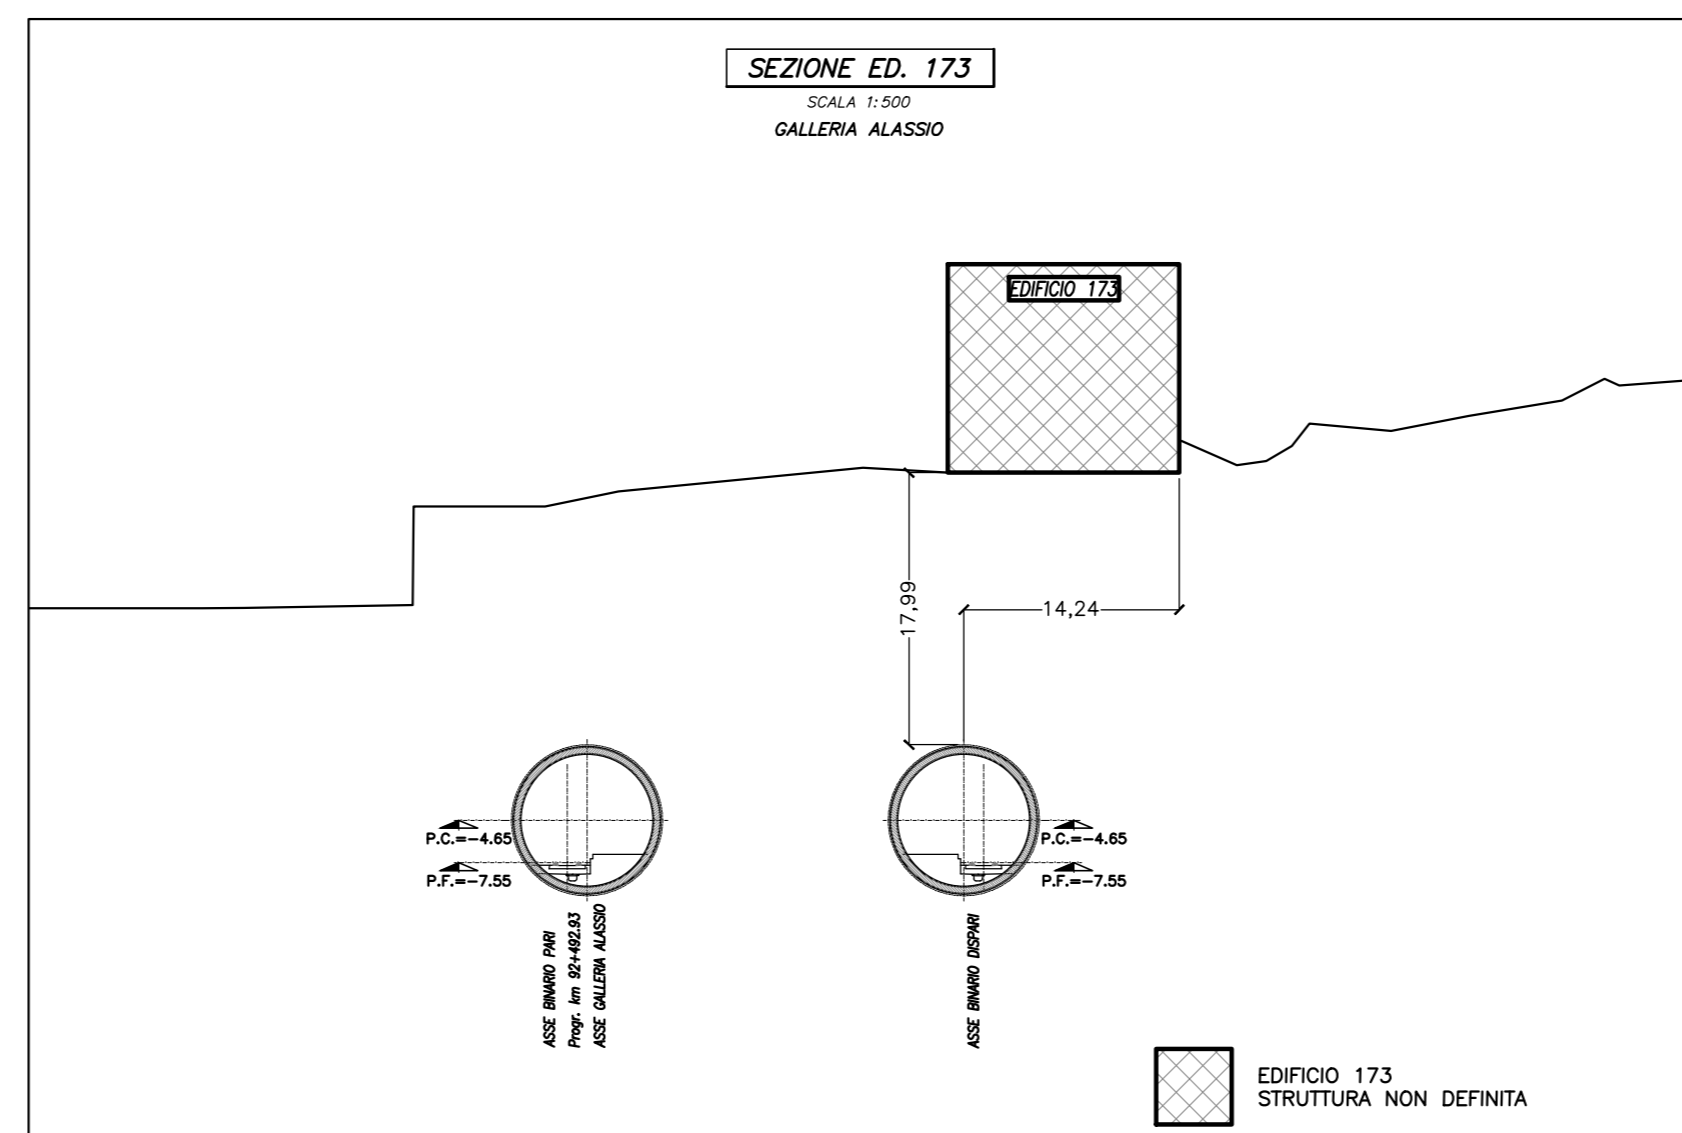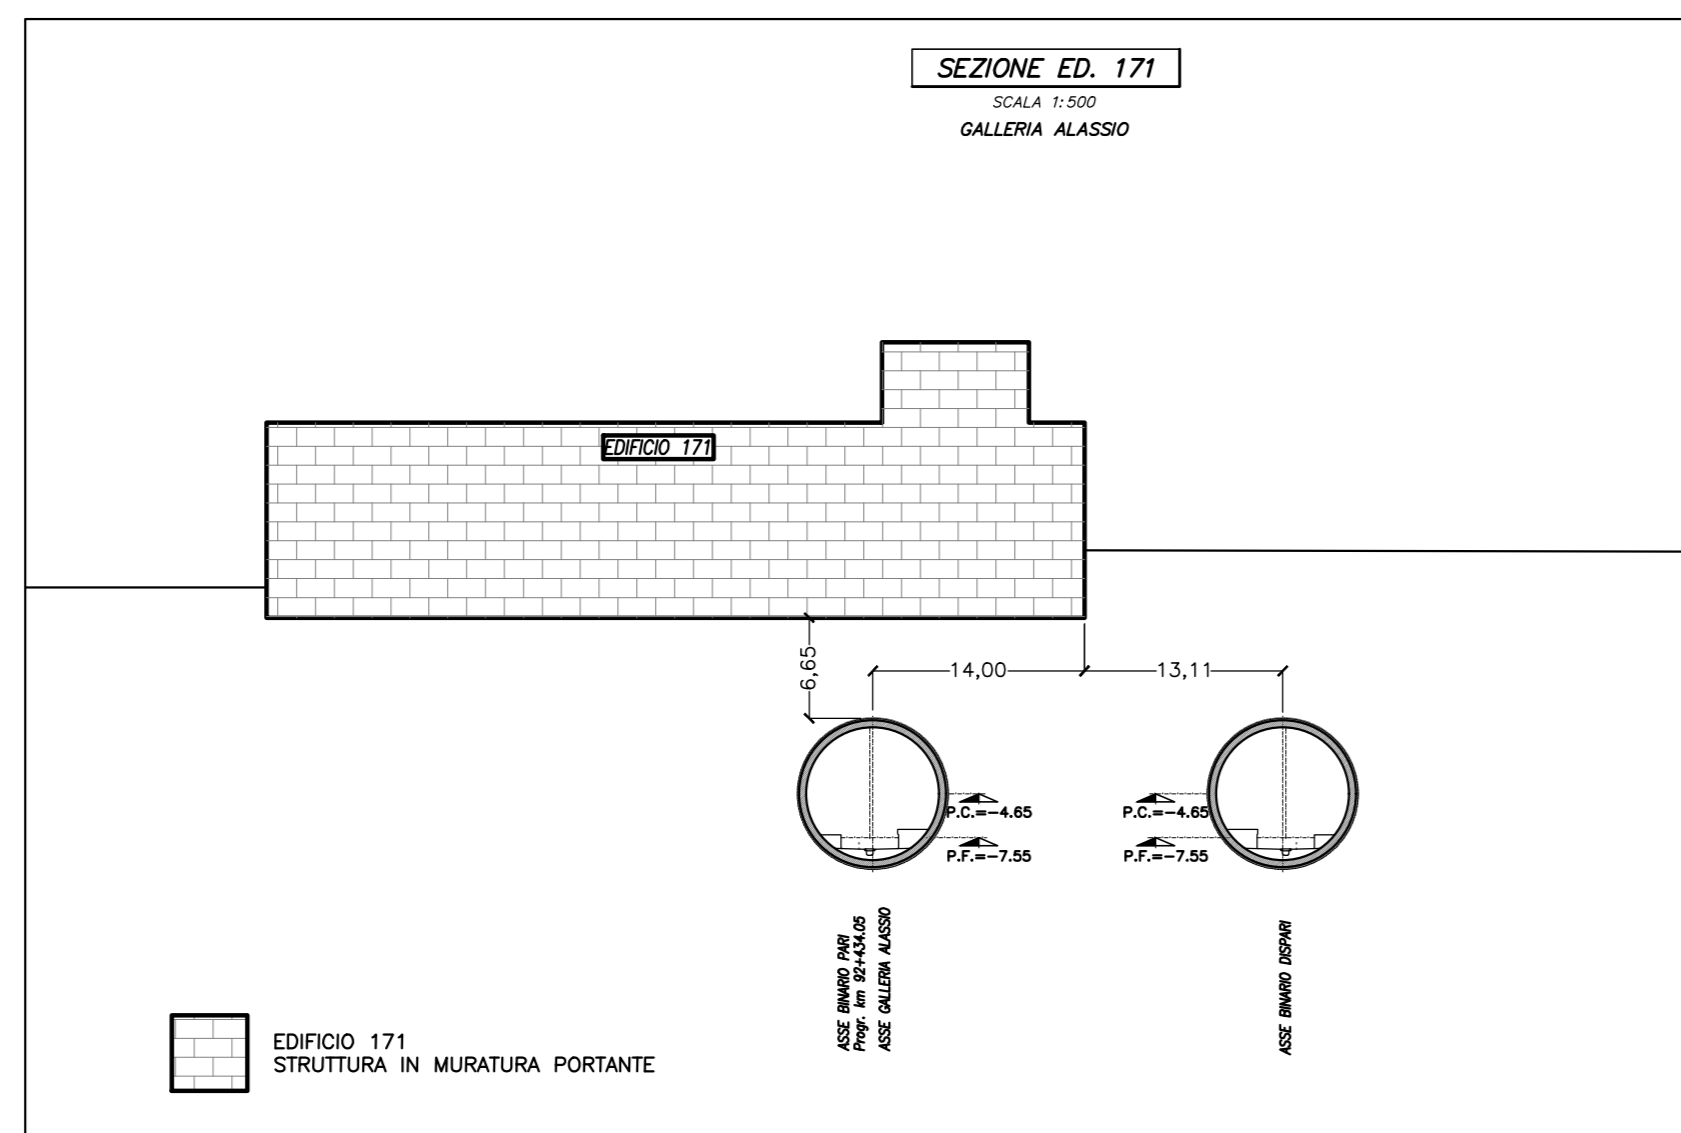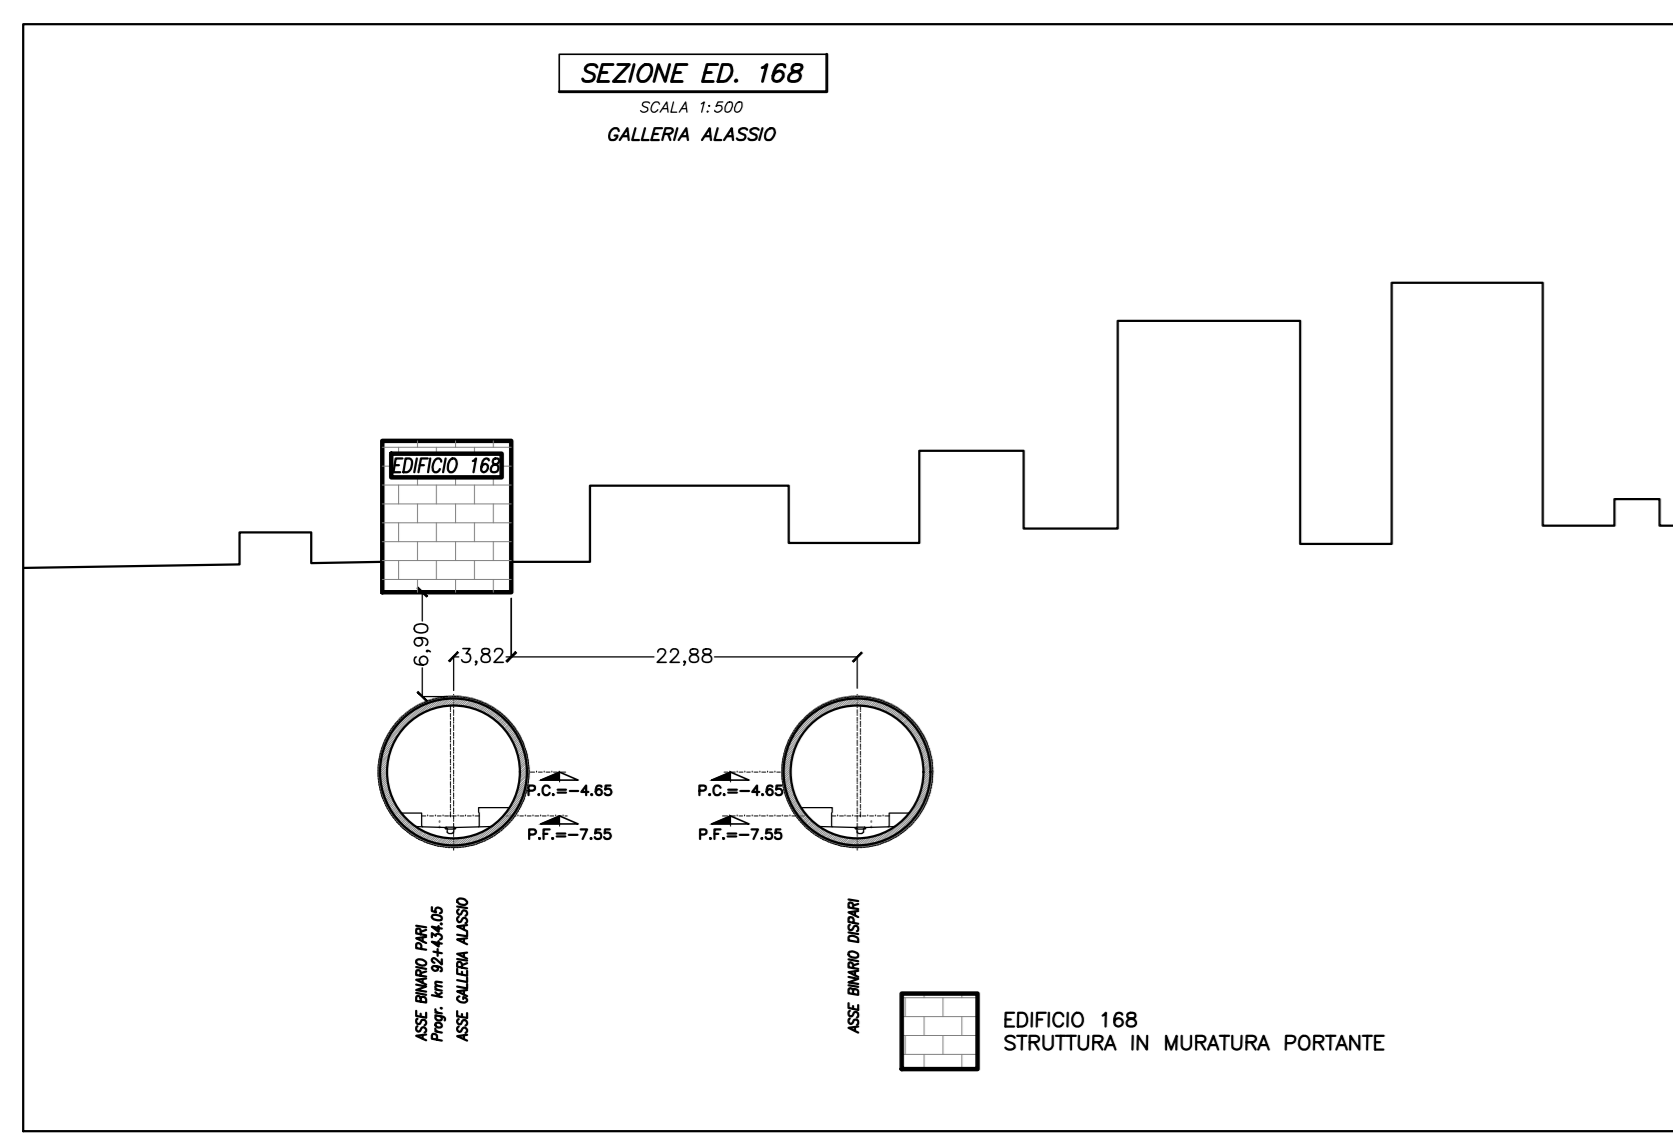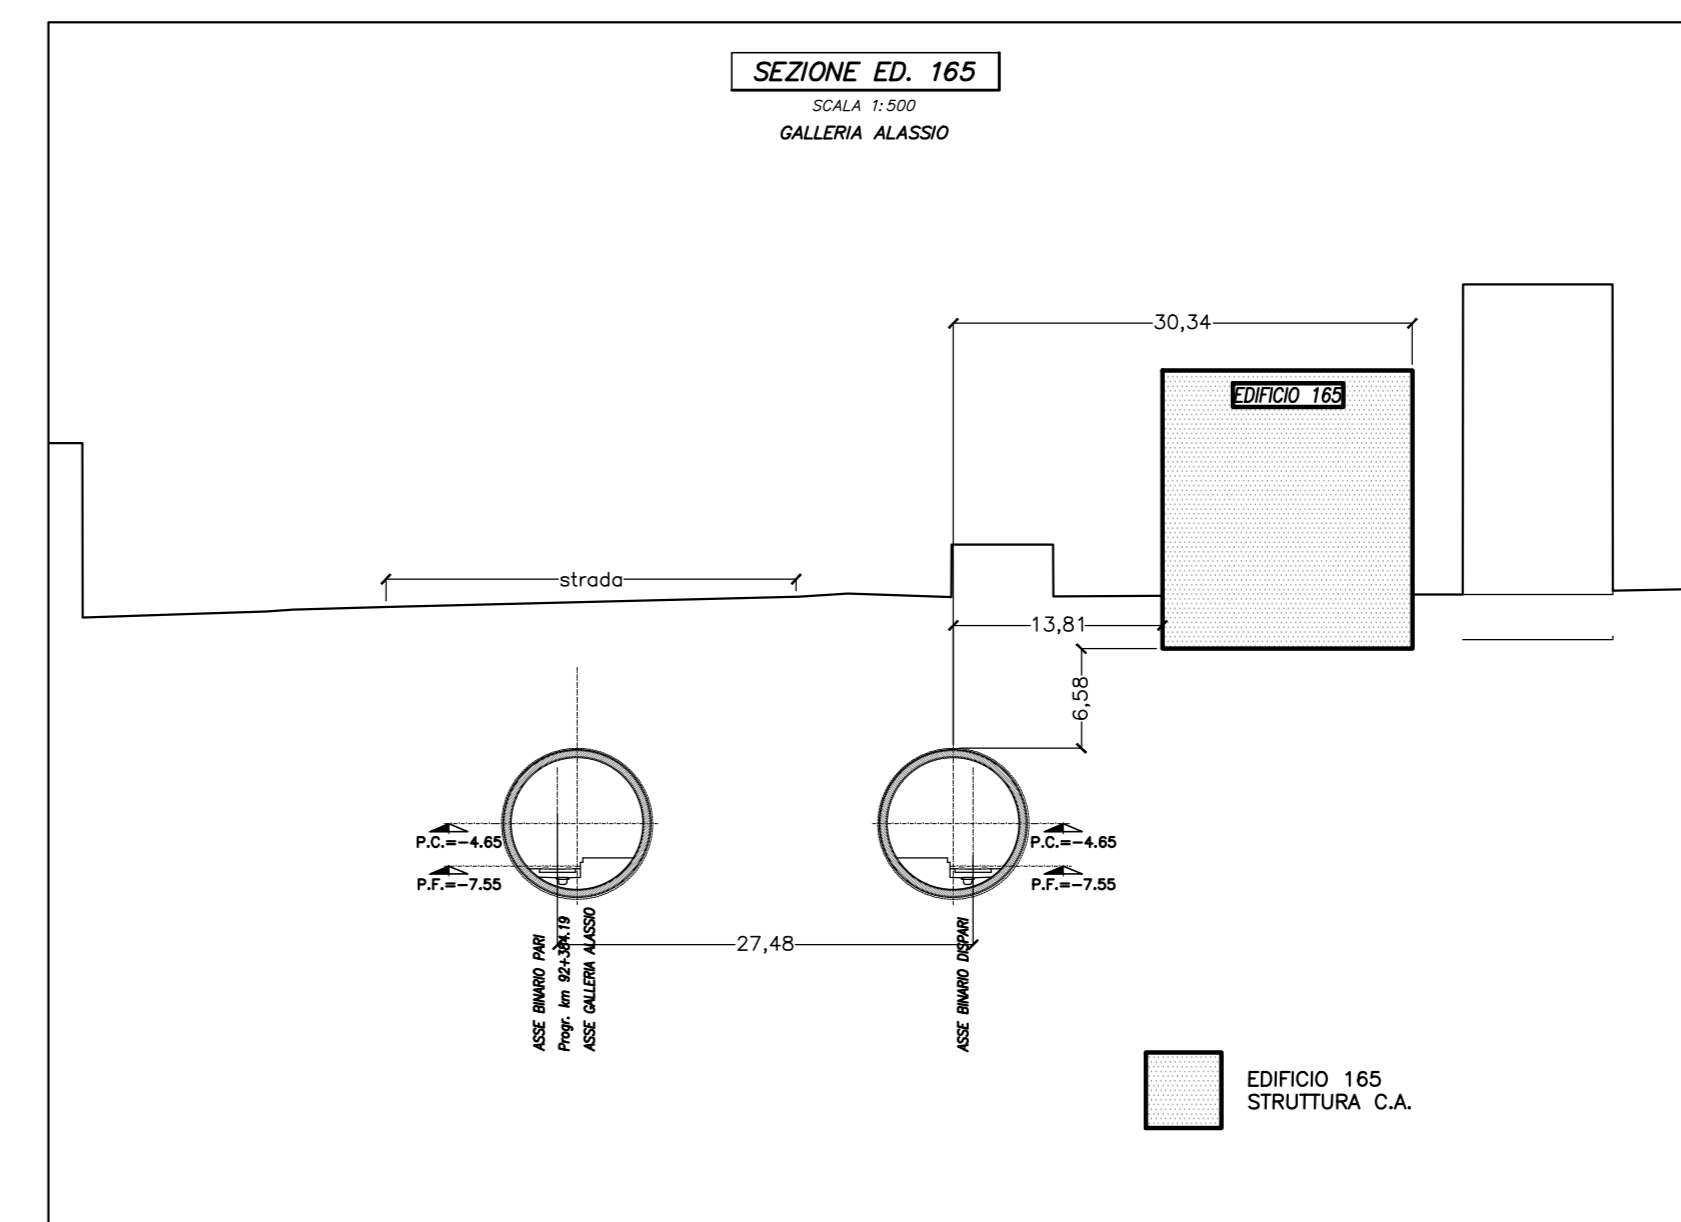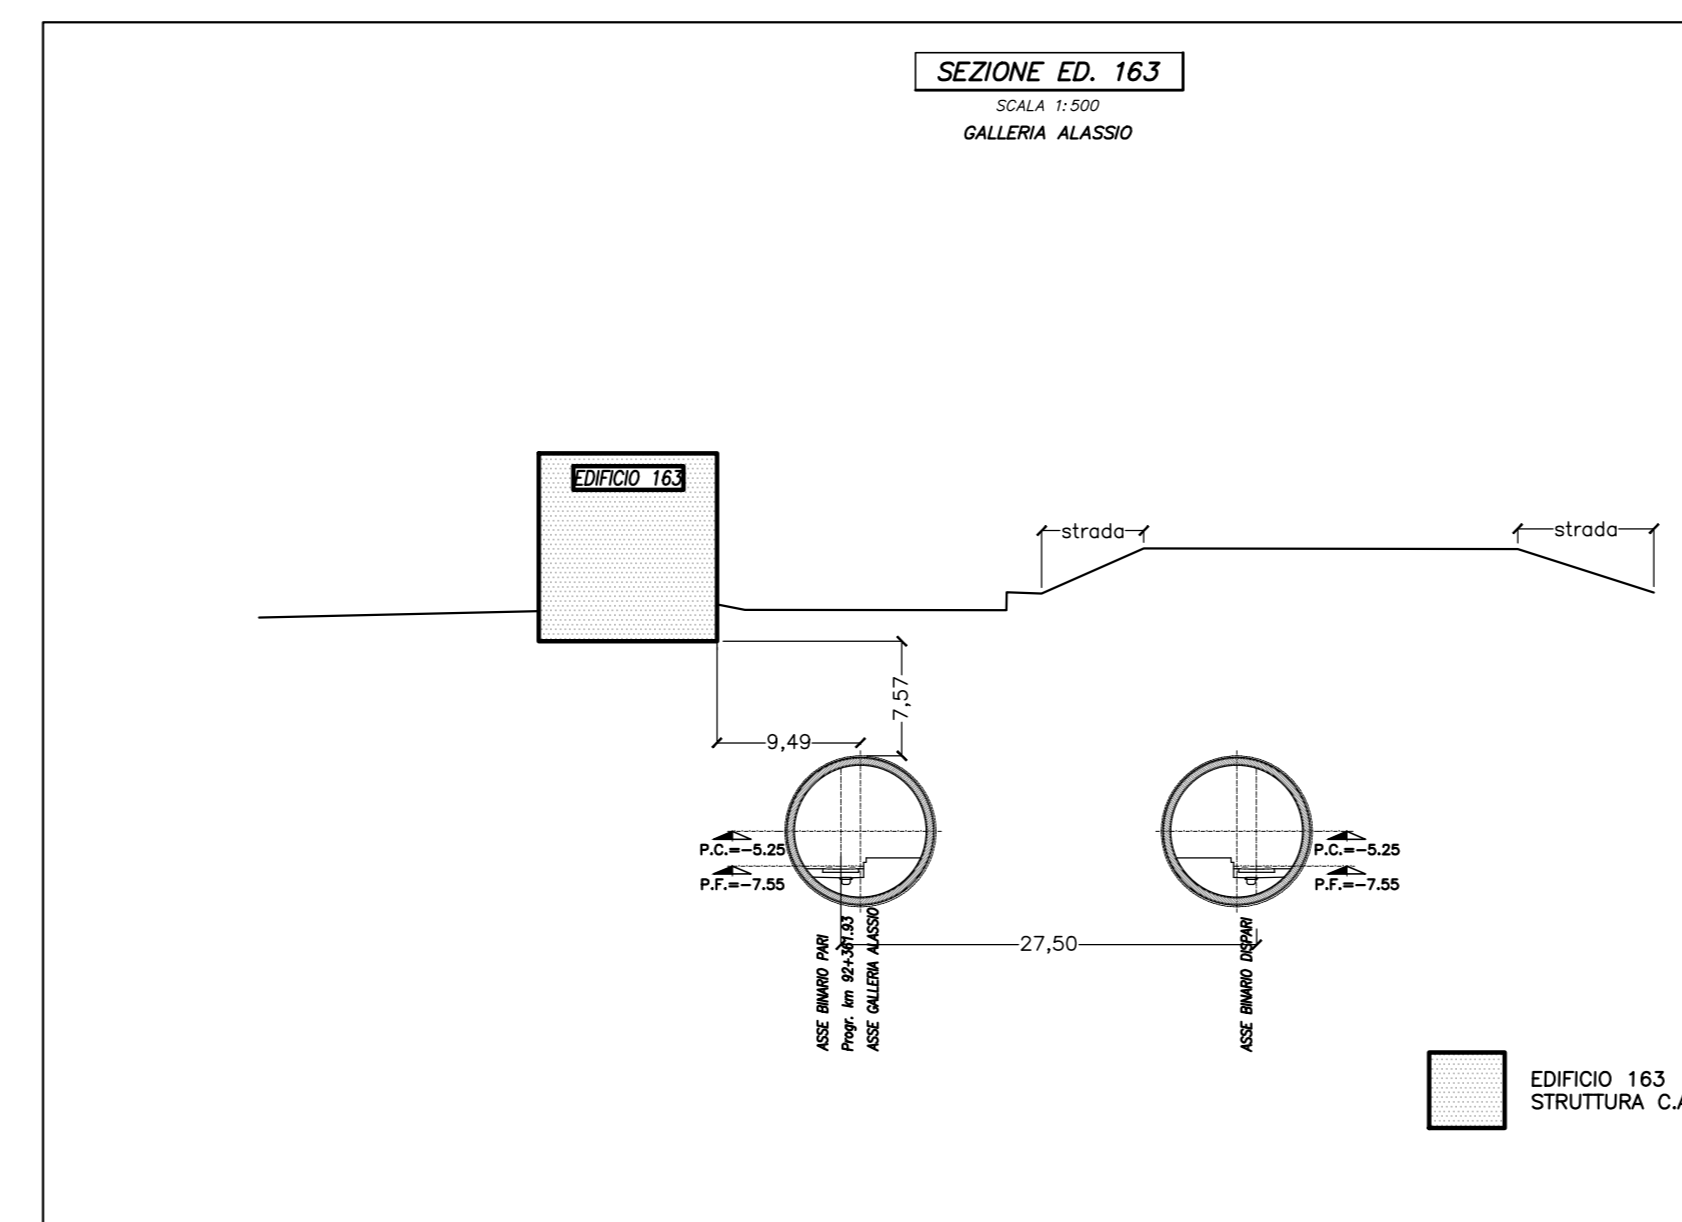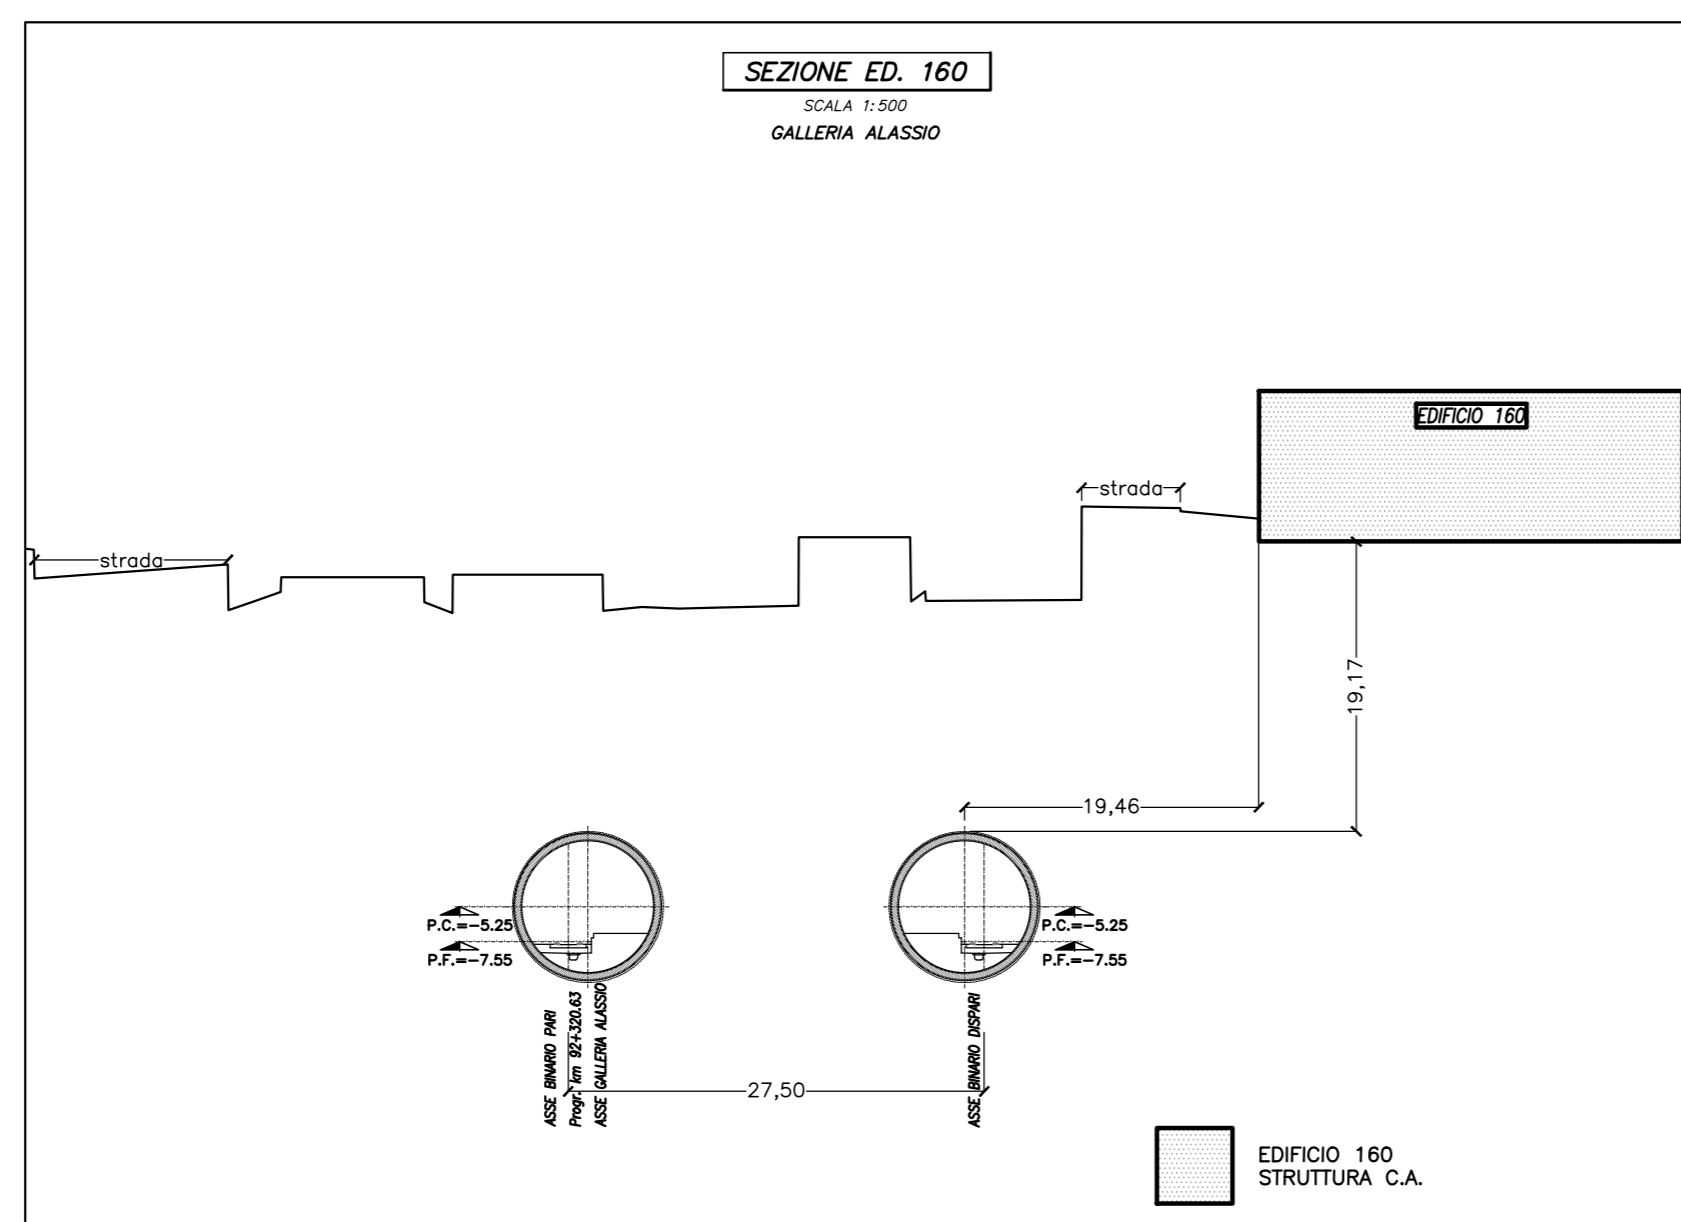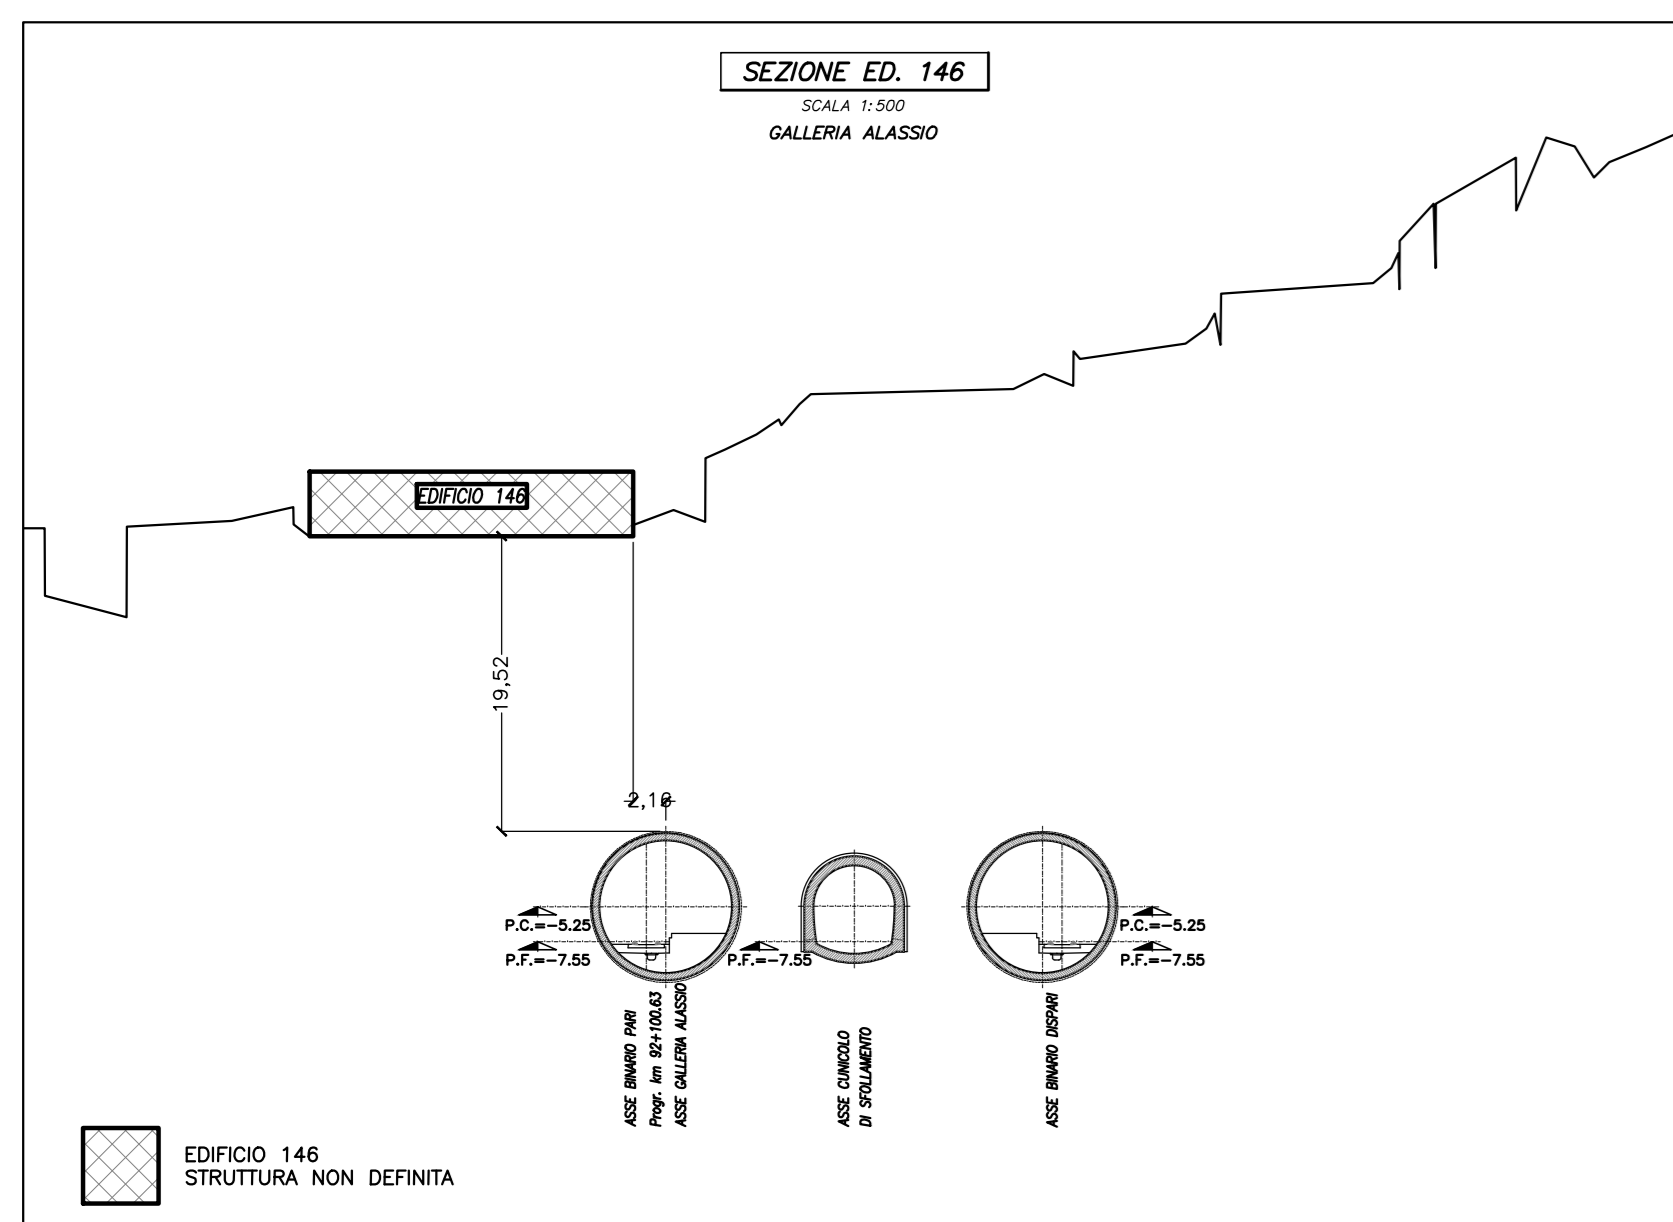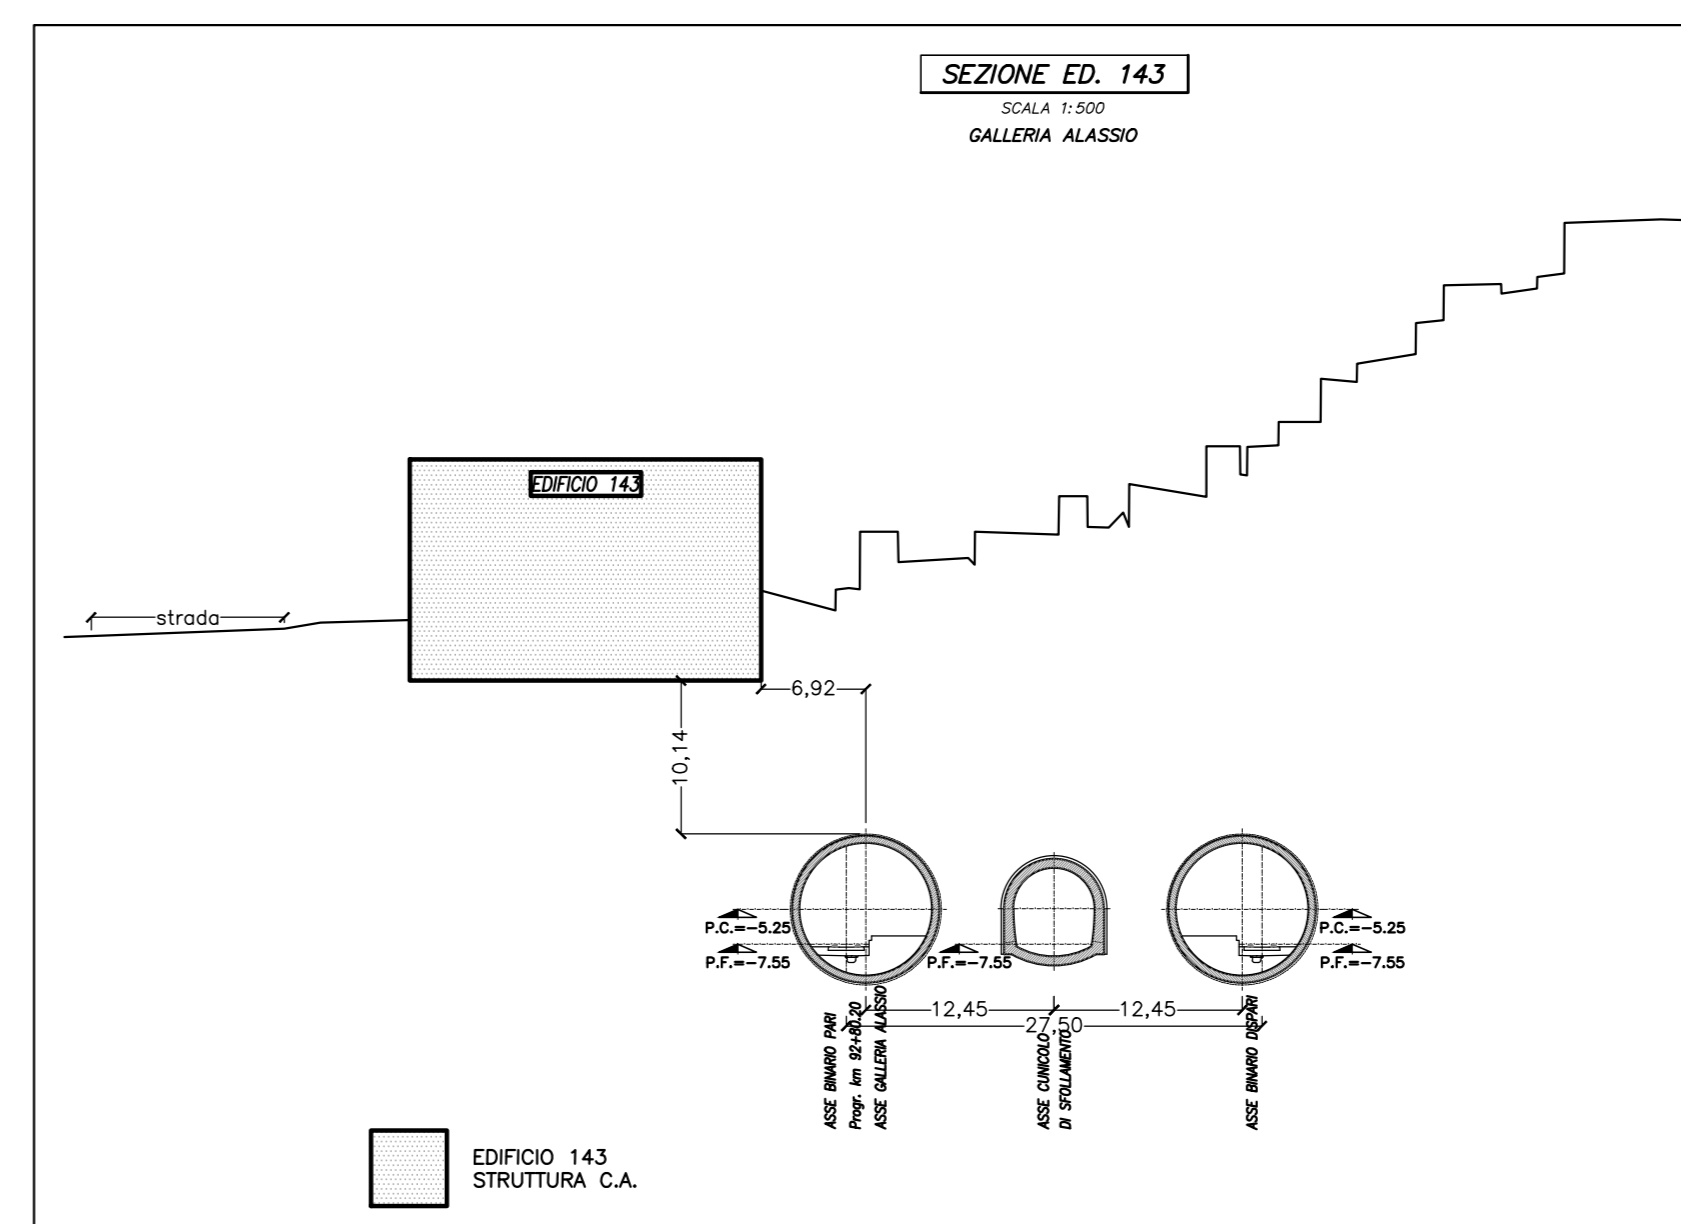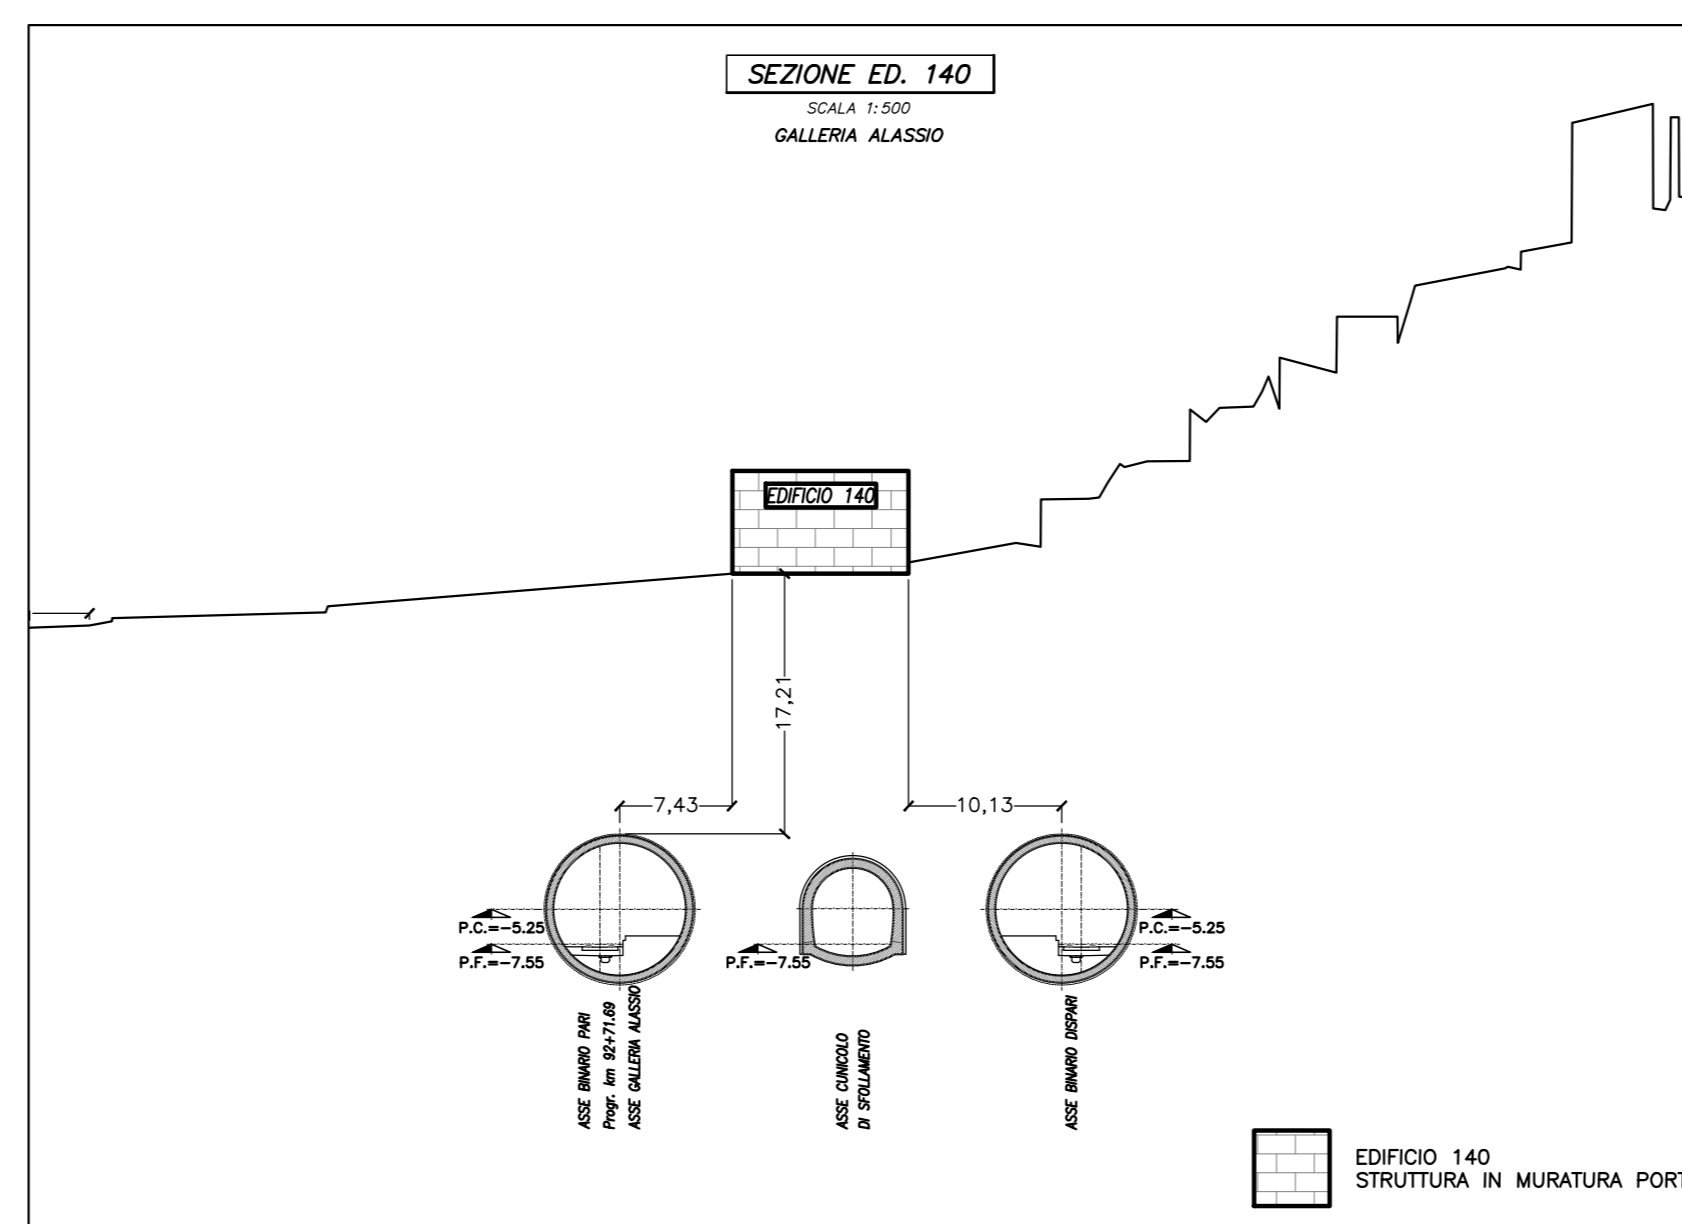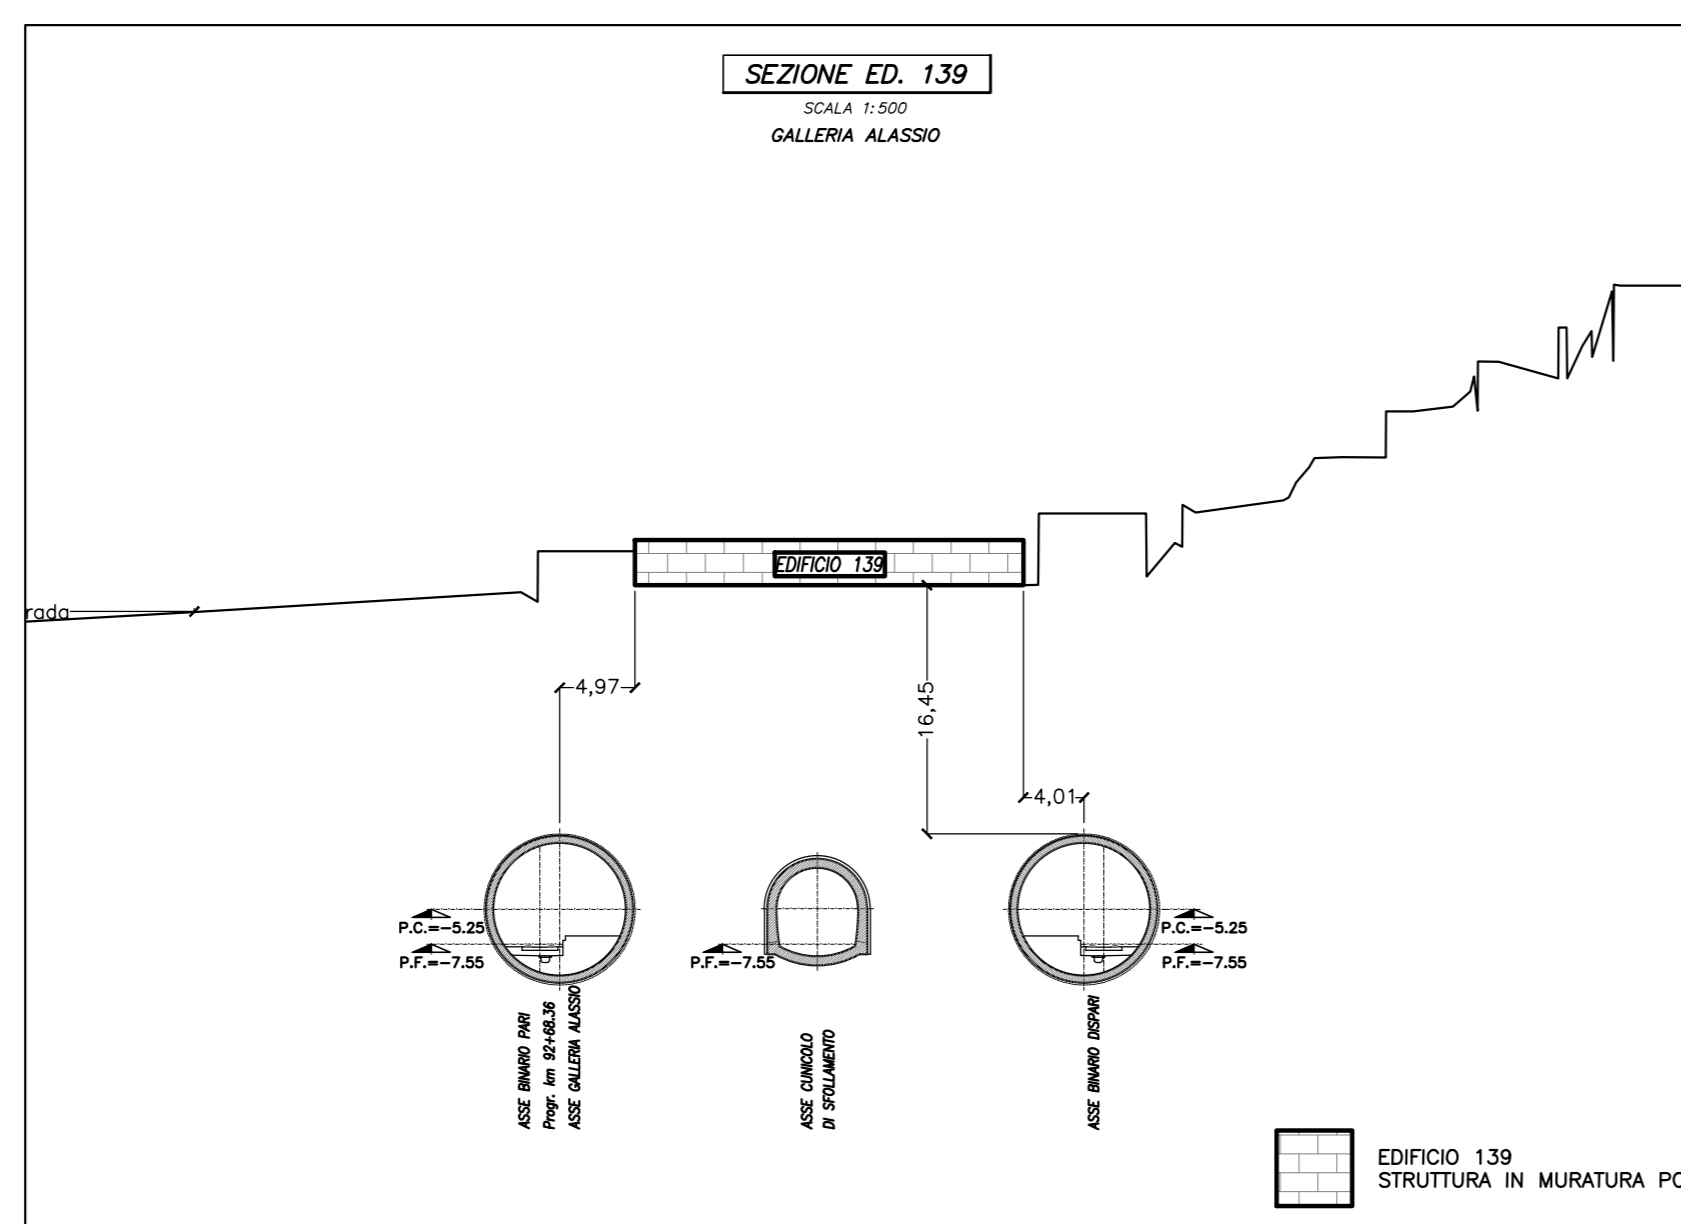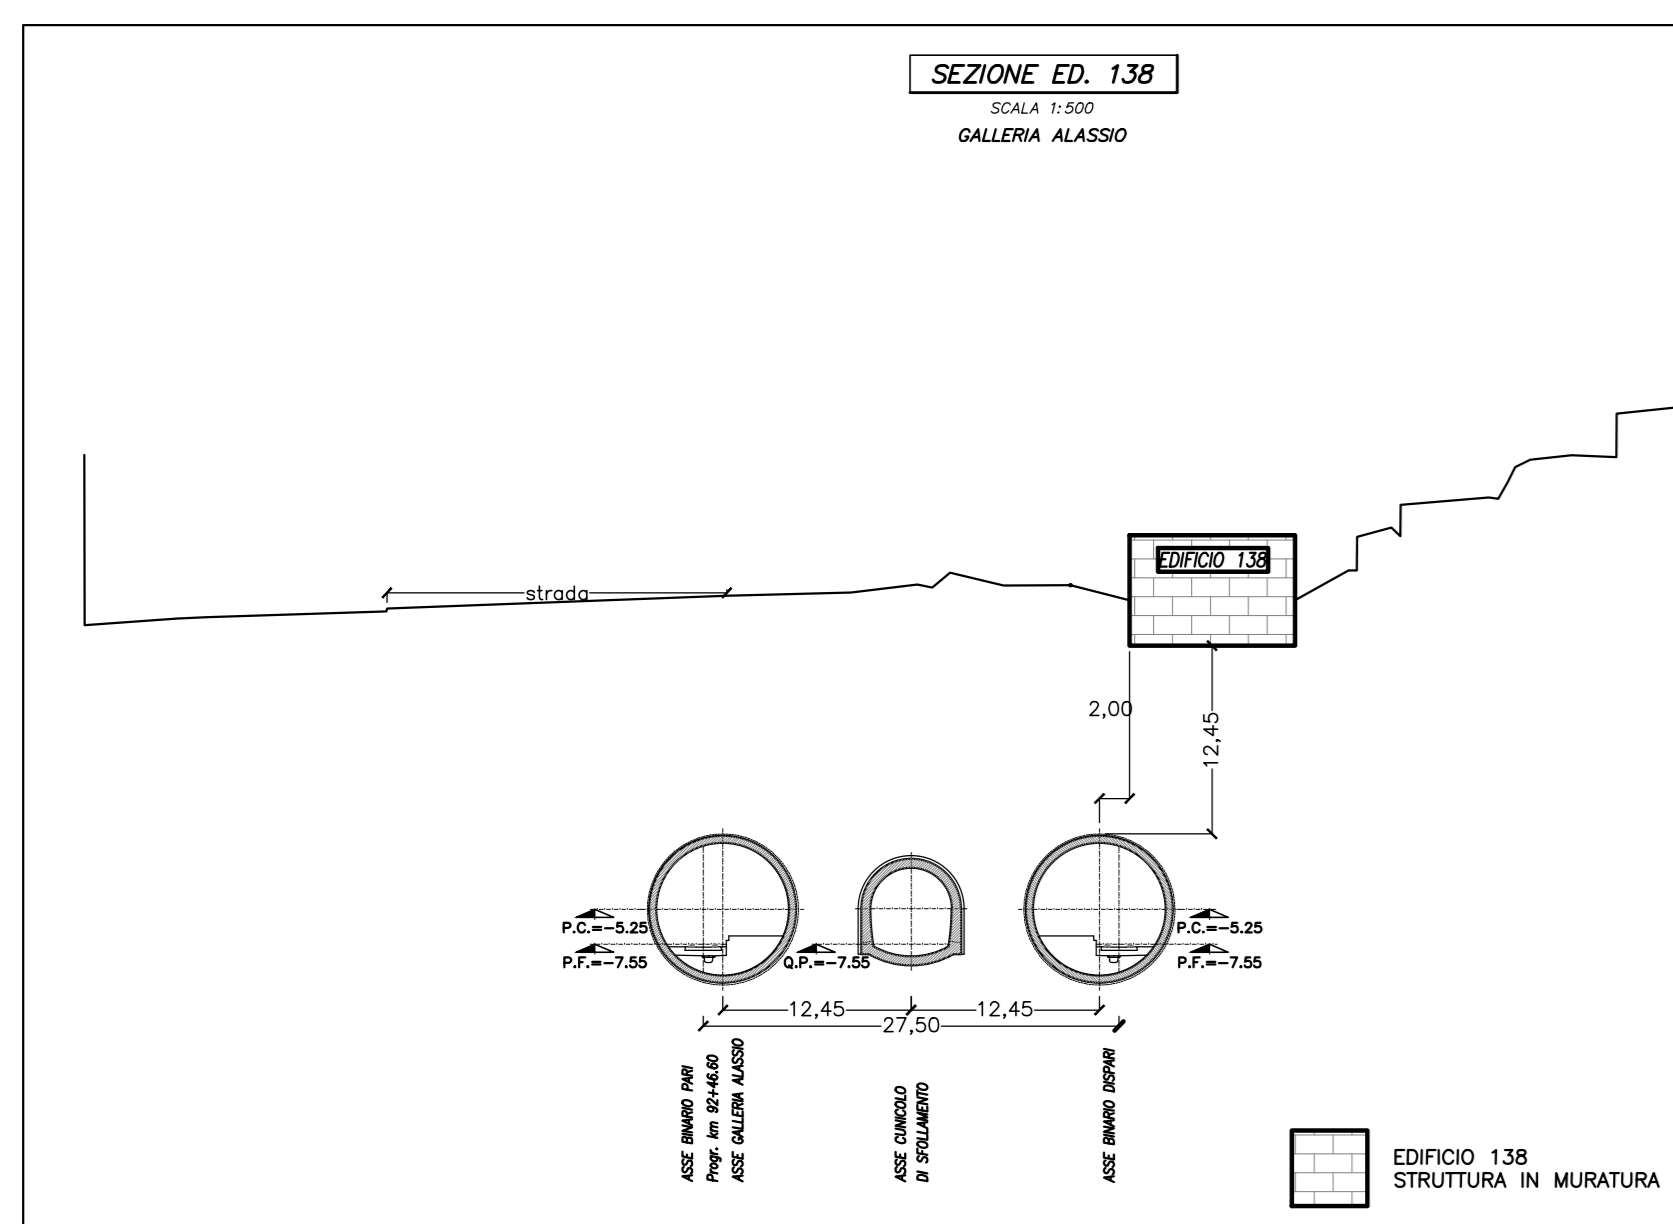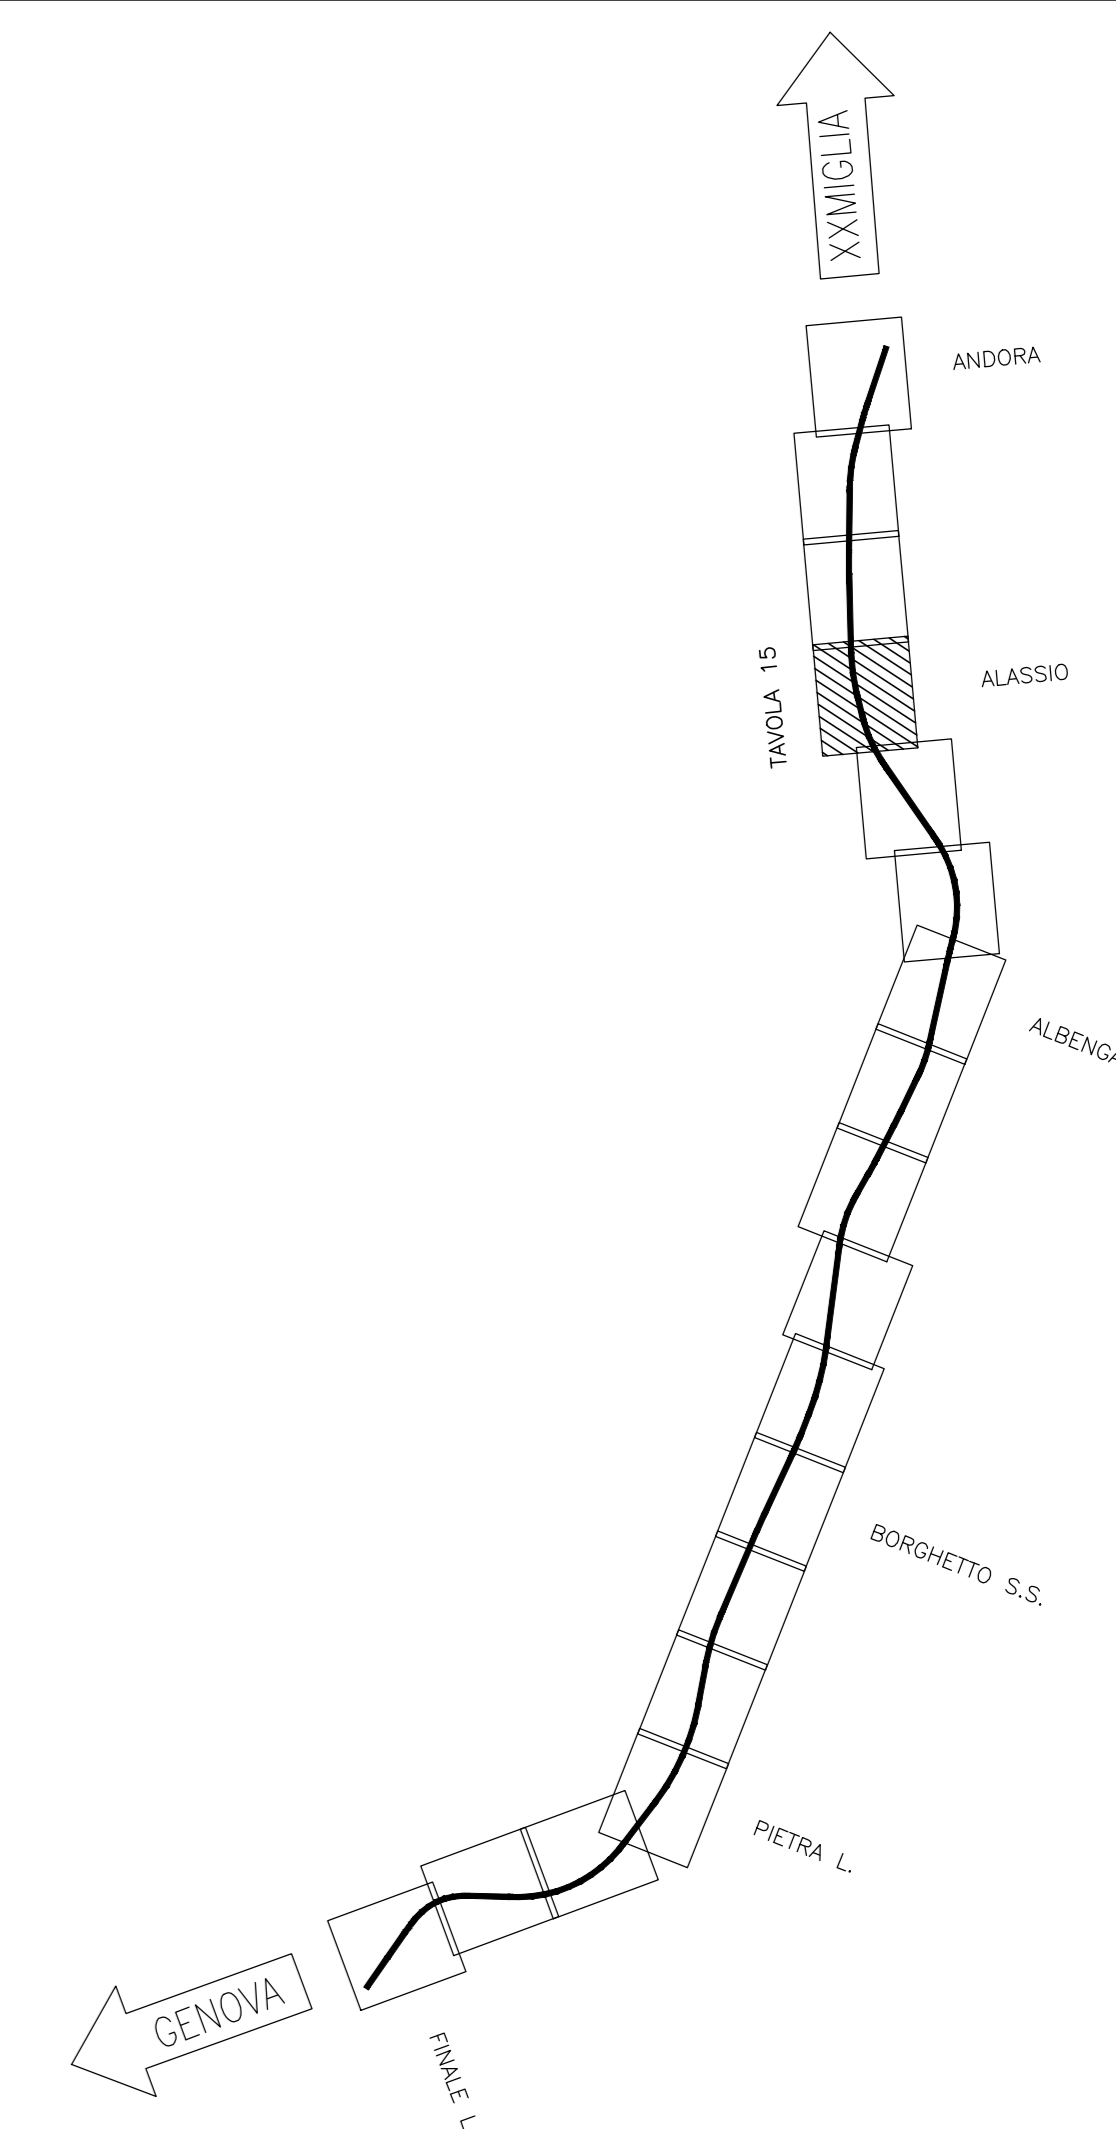

COMMITTENTE:
RFI
RETE FERROVIARIA ITALIANA
GRUPPO FERROVIE DELLO STATO ITALIANE

PROGETTAZIONE:
ITALFER
INGEGNERIA E ARCHITETTURA

U.O. GALLERIE
PROGETTO DEFINITIVO
RADDOPPIO DELLA LINEA GENOVA - VENTIMIGLIA
TRATTA FINALE LIGURE - ANDORA

MONITORAGGIO
Interferenze con opere esistenti
Planimetria opere interferenti: 4/4

SCALA: Varie

Rev.	Descrizione	Redatto	Data	Verificato	Data	Approvato	Data	Autorizzato Data
A	Emissione esecutiva	[Signature]	07/12/2021	[Signature]	08/01/2022	[Signature]	08/01/2022	08/01/2022

File: IV010007PZGN000004A.dwg n. Etab.: 271