




SEZIONE 7-7

SCALA 1:200
GALLERIA ARTIFICIALE

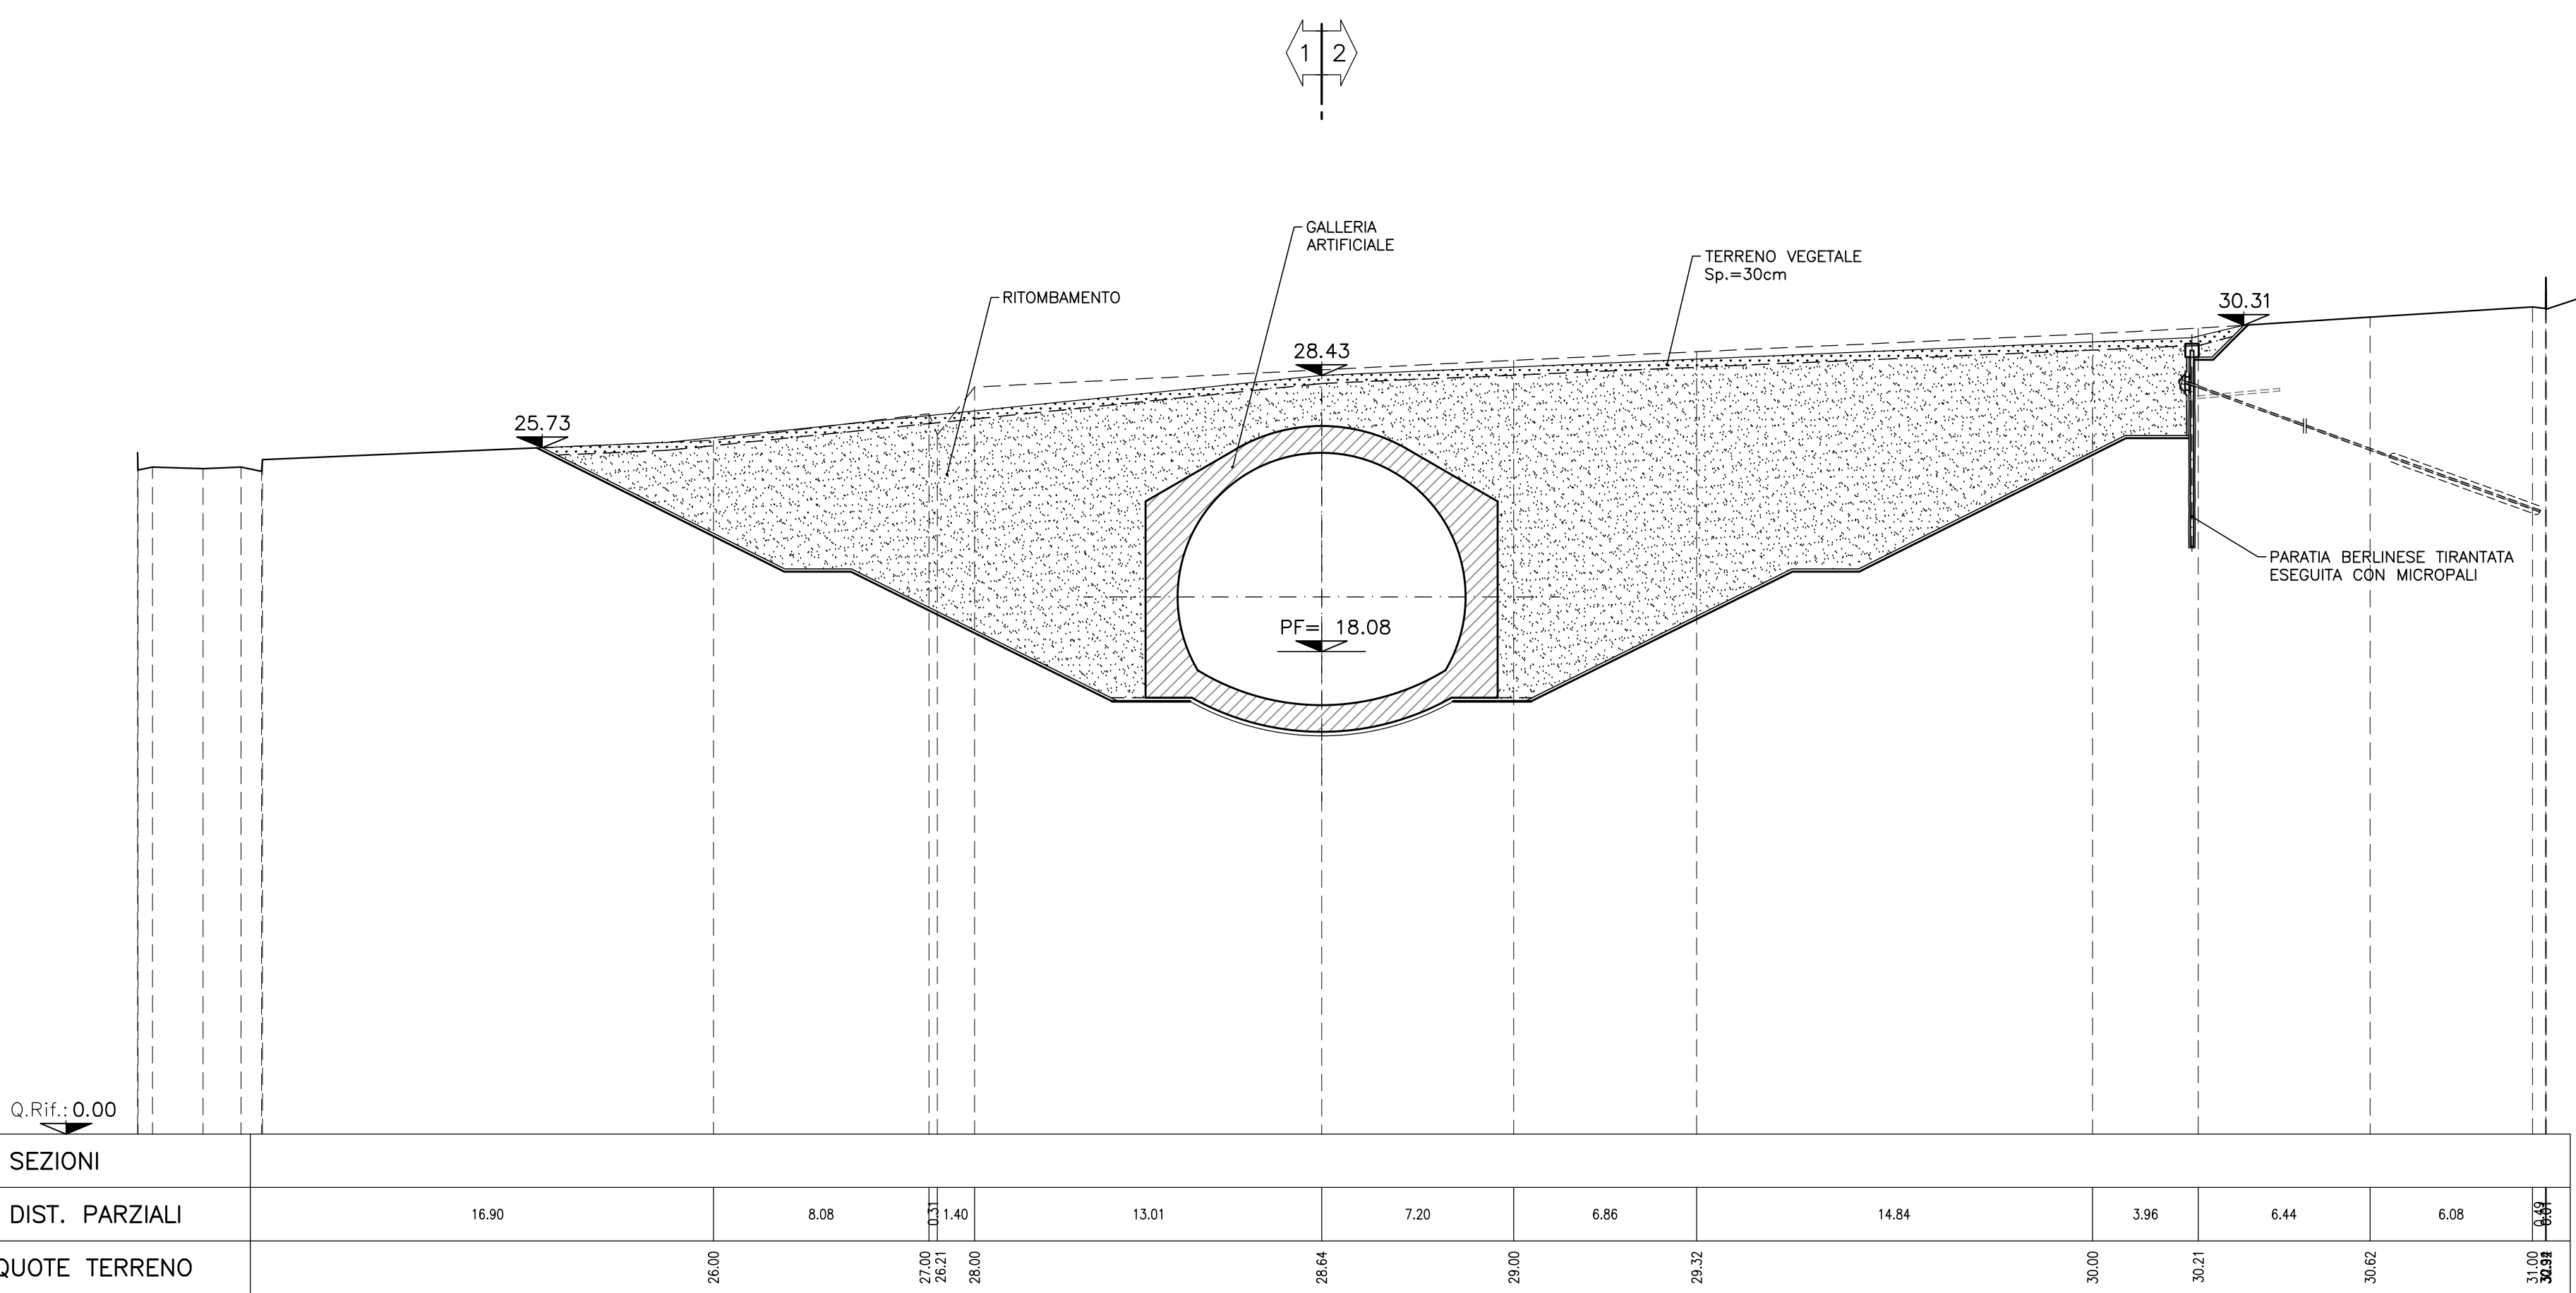


SEZIONE 9-9

SCALA 1:200
GALLERIA ARTIFICIALE

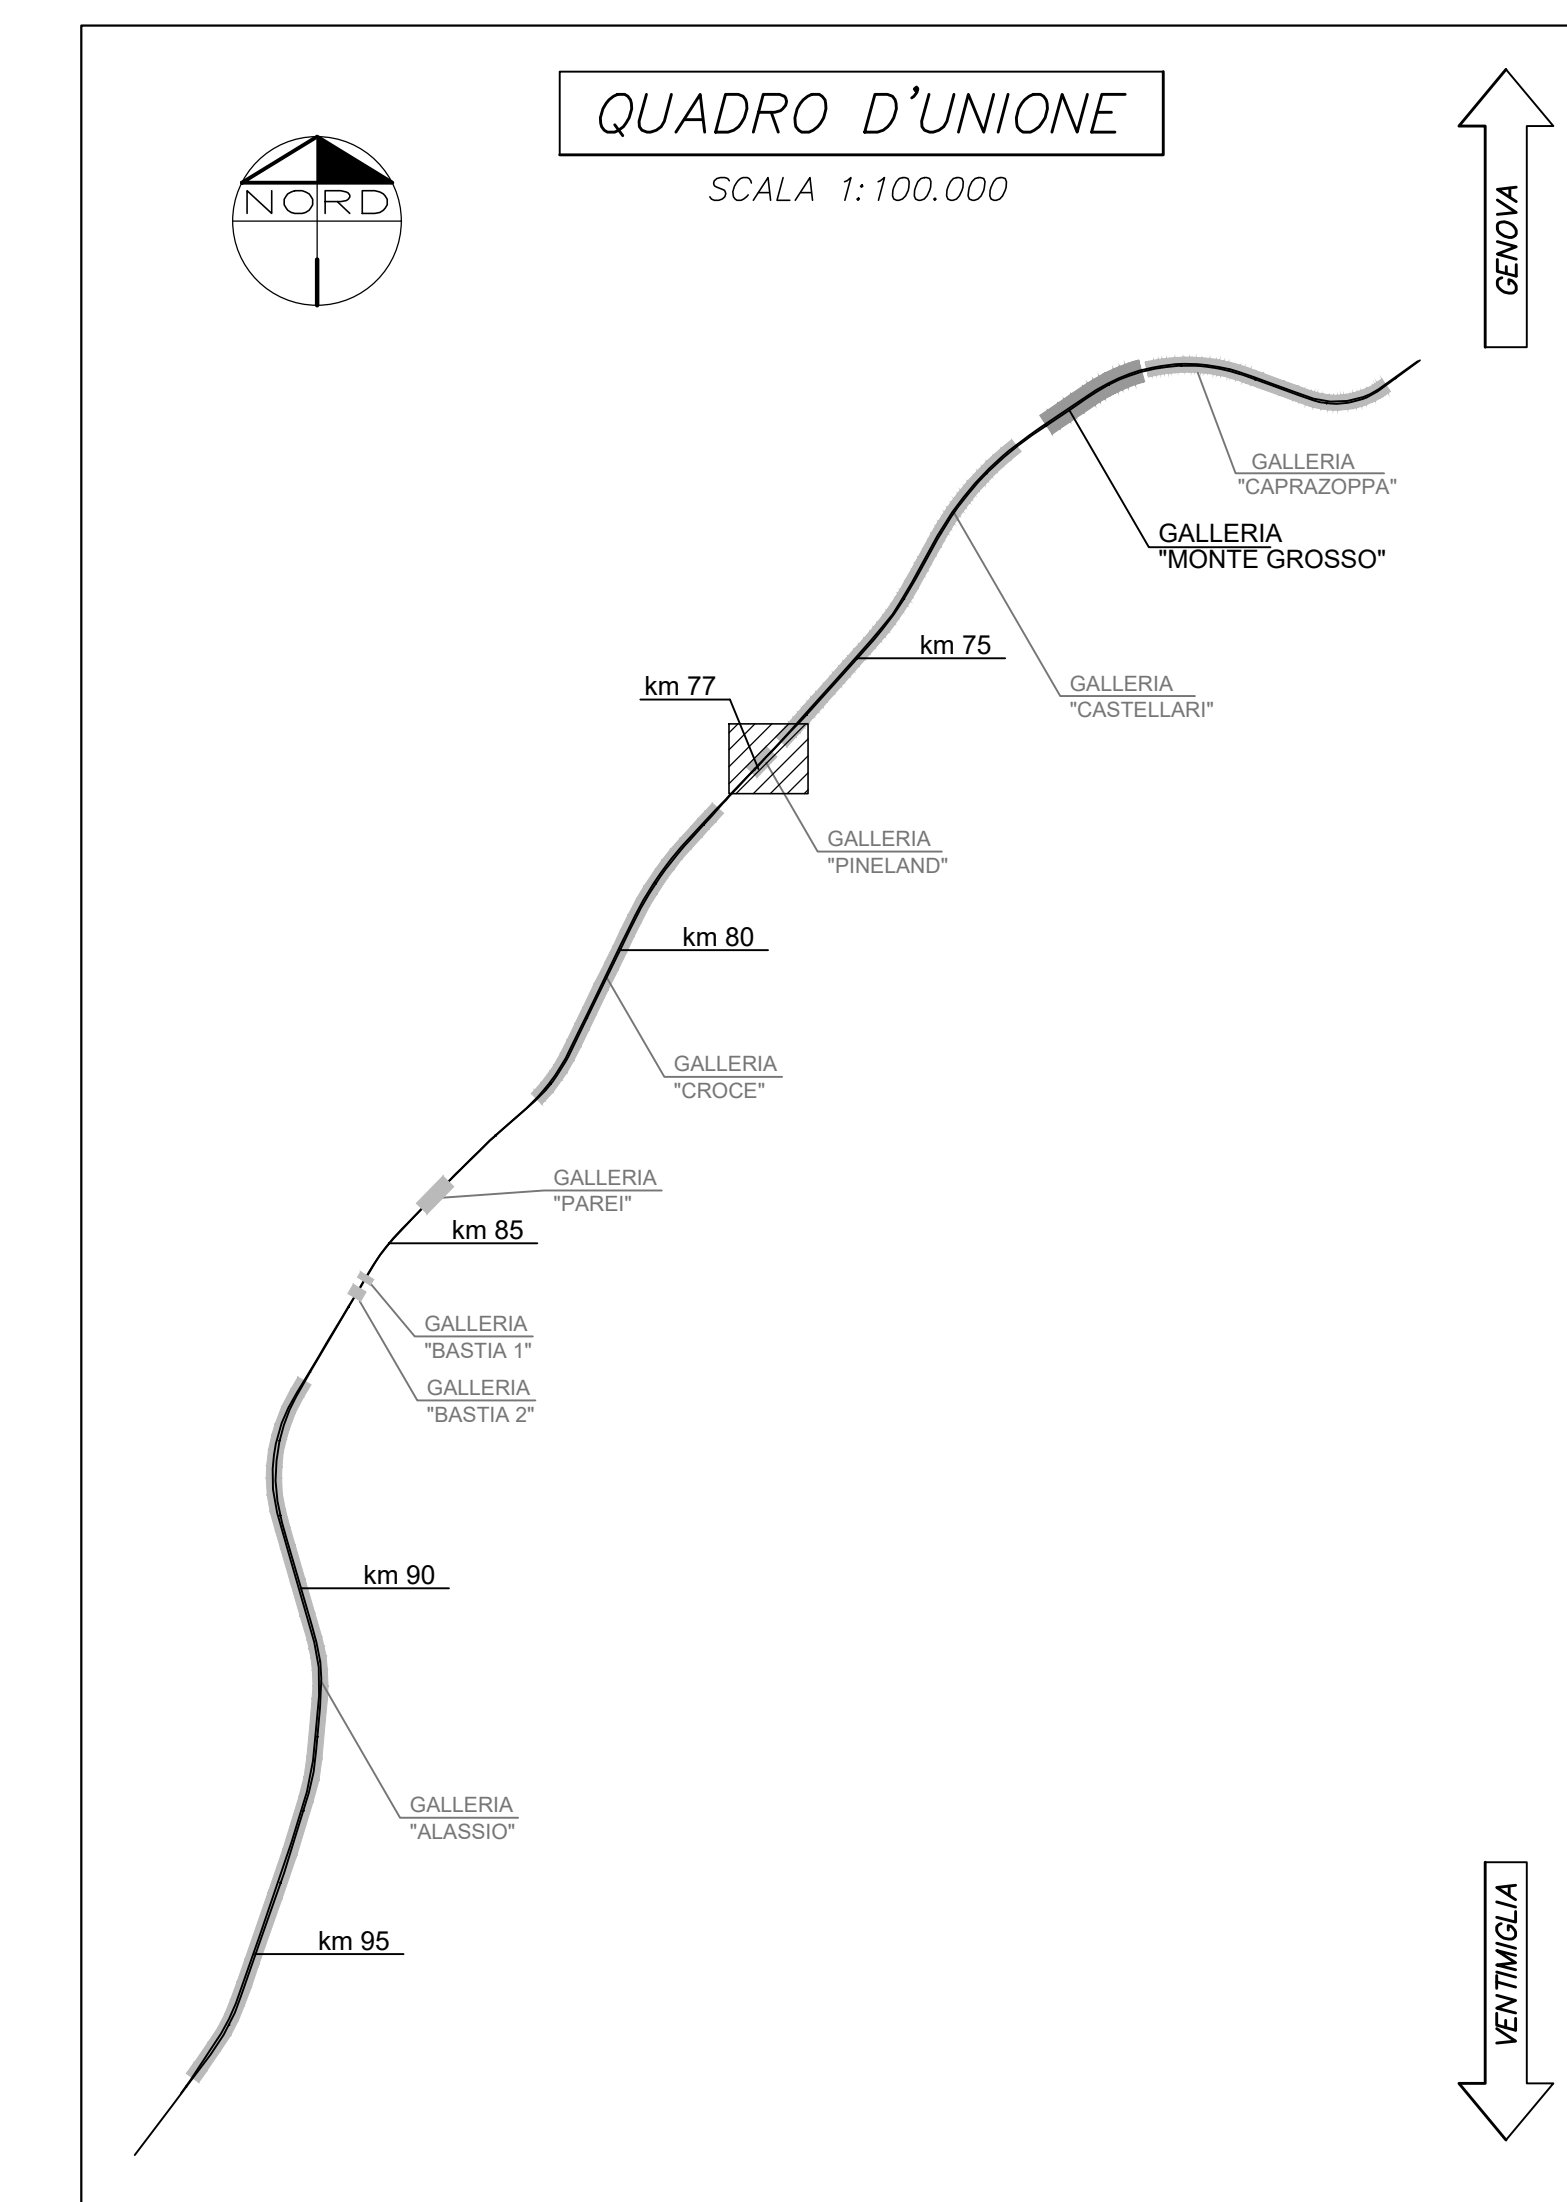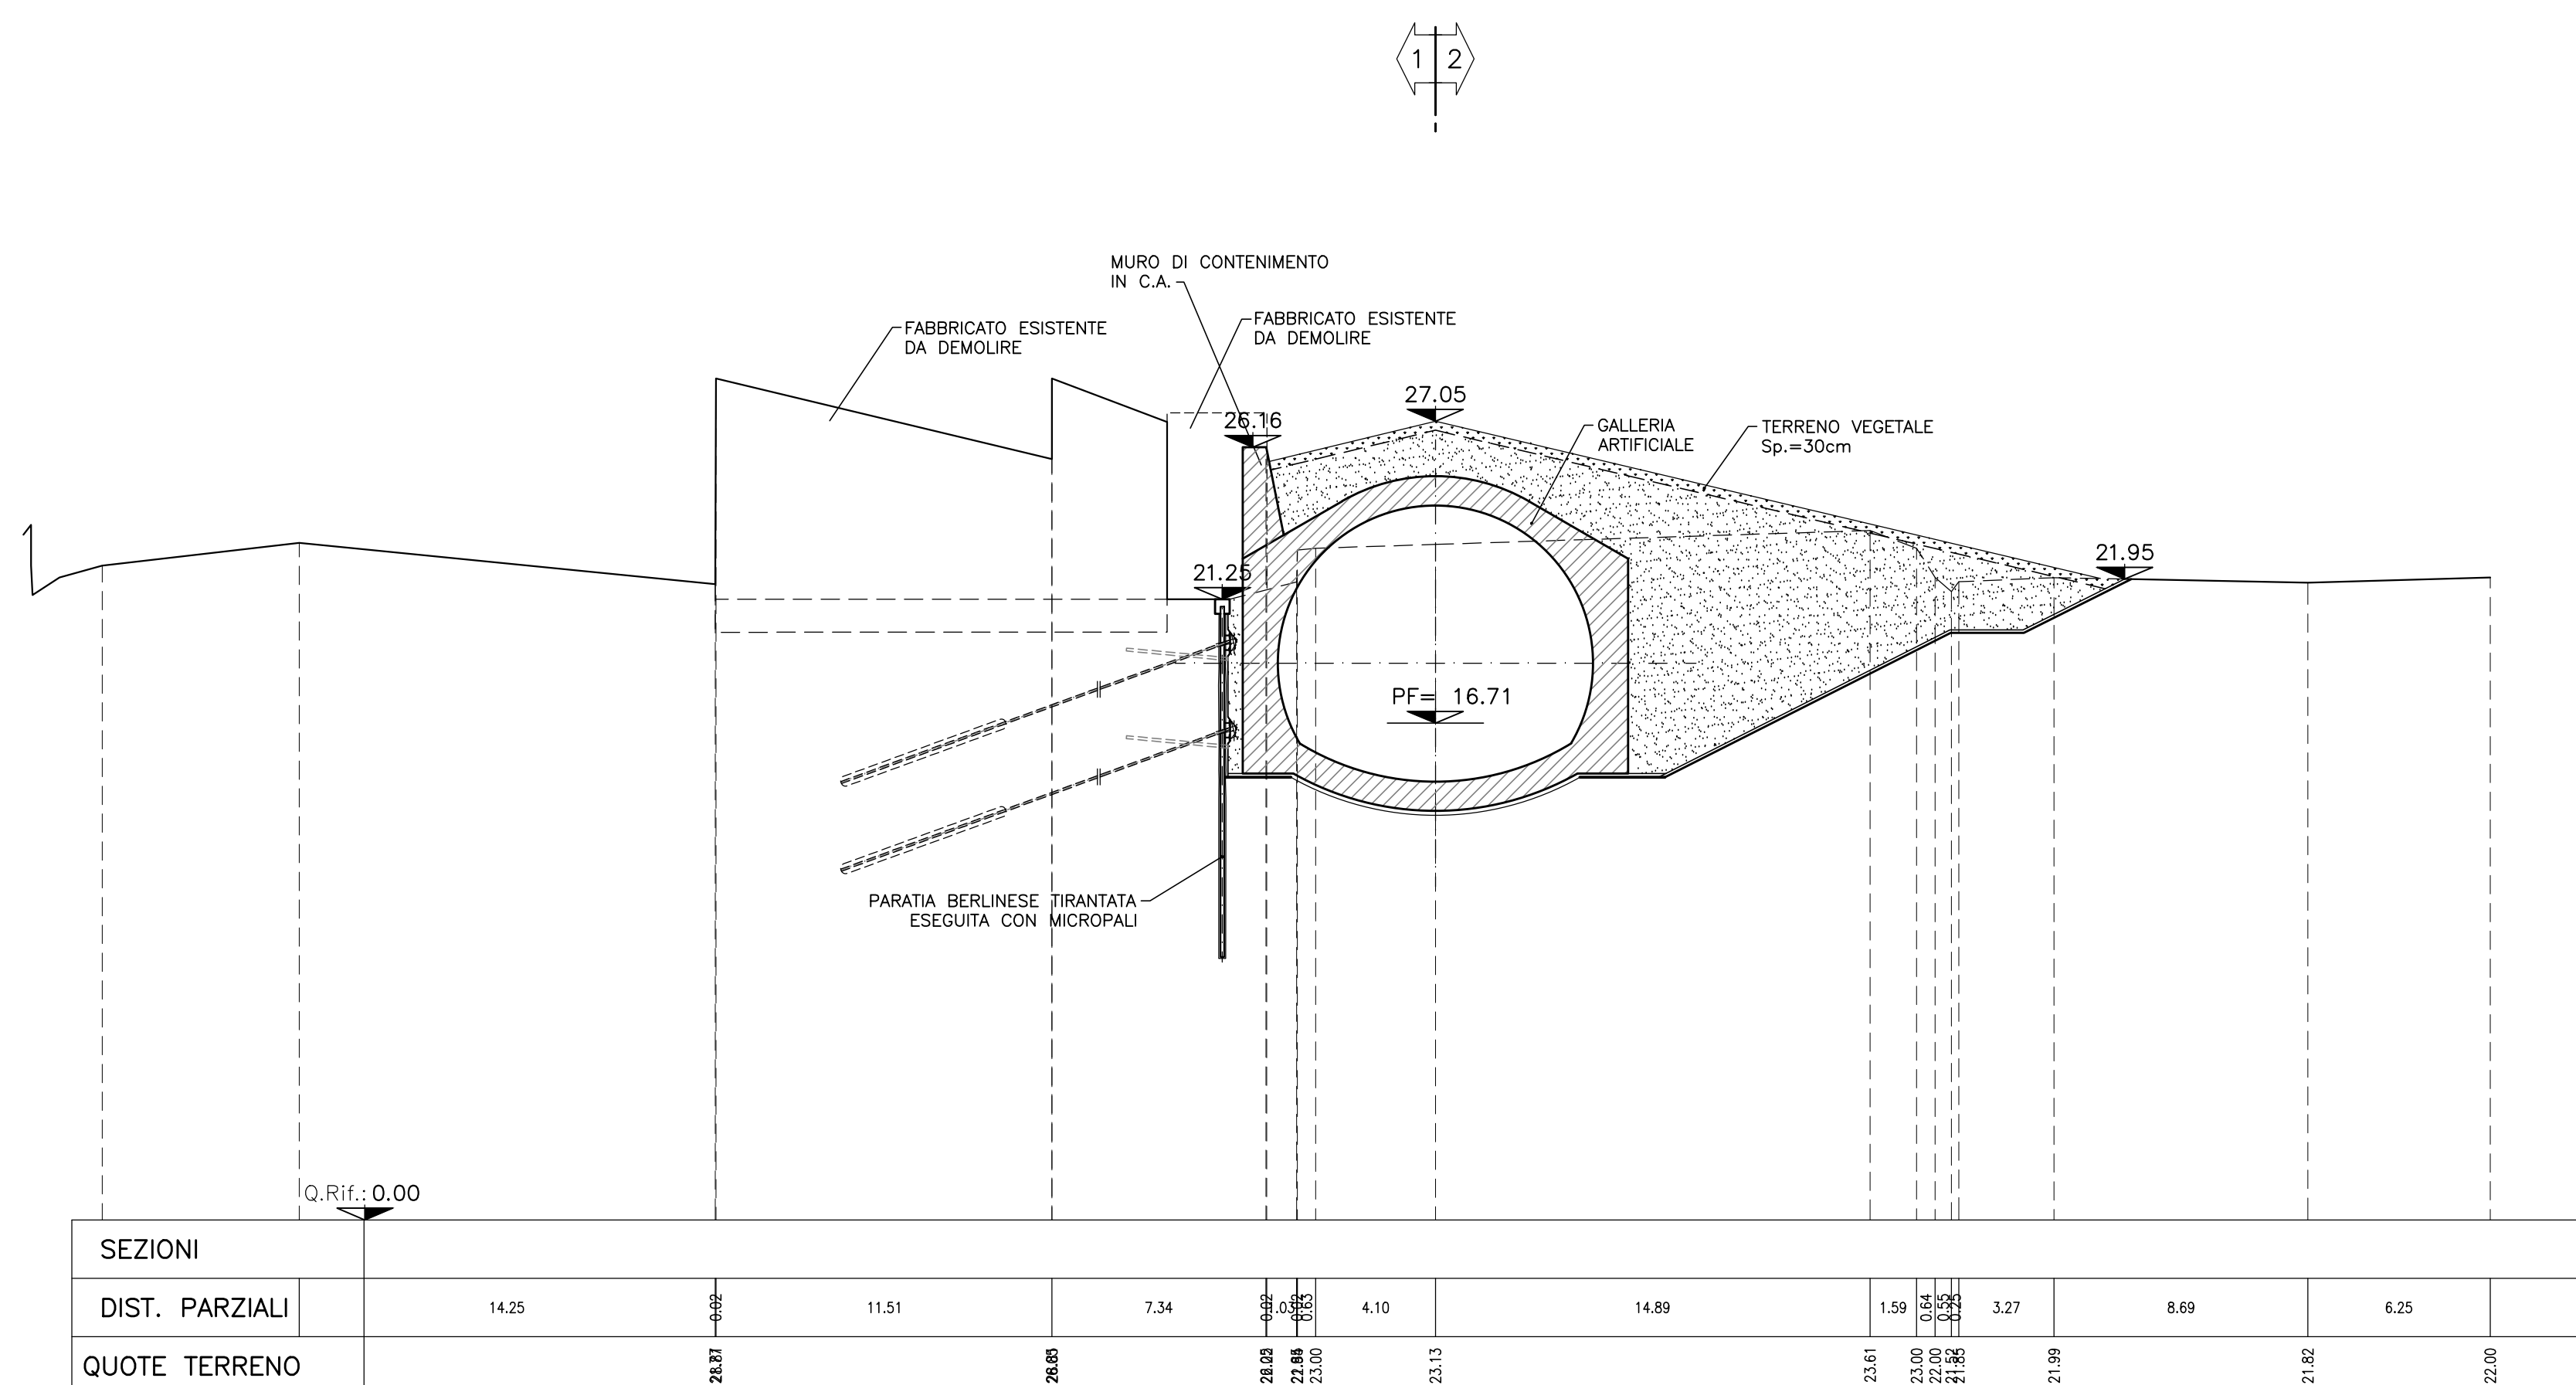


SEZIONE 8-8

SCALA 1:200
GALLERIA ARTIFICIALE

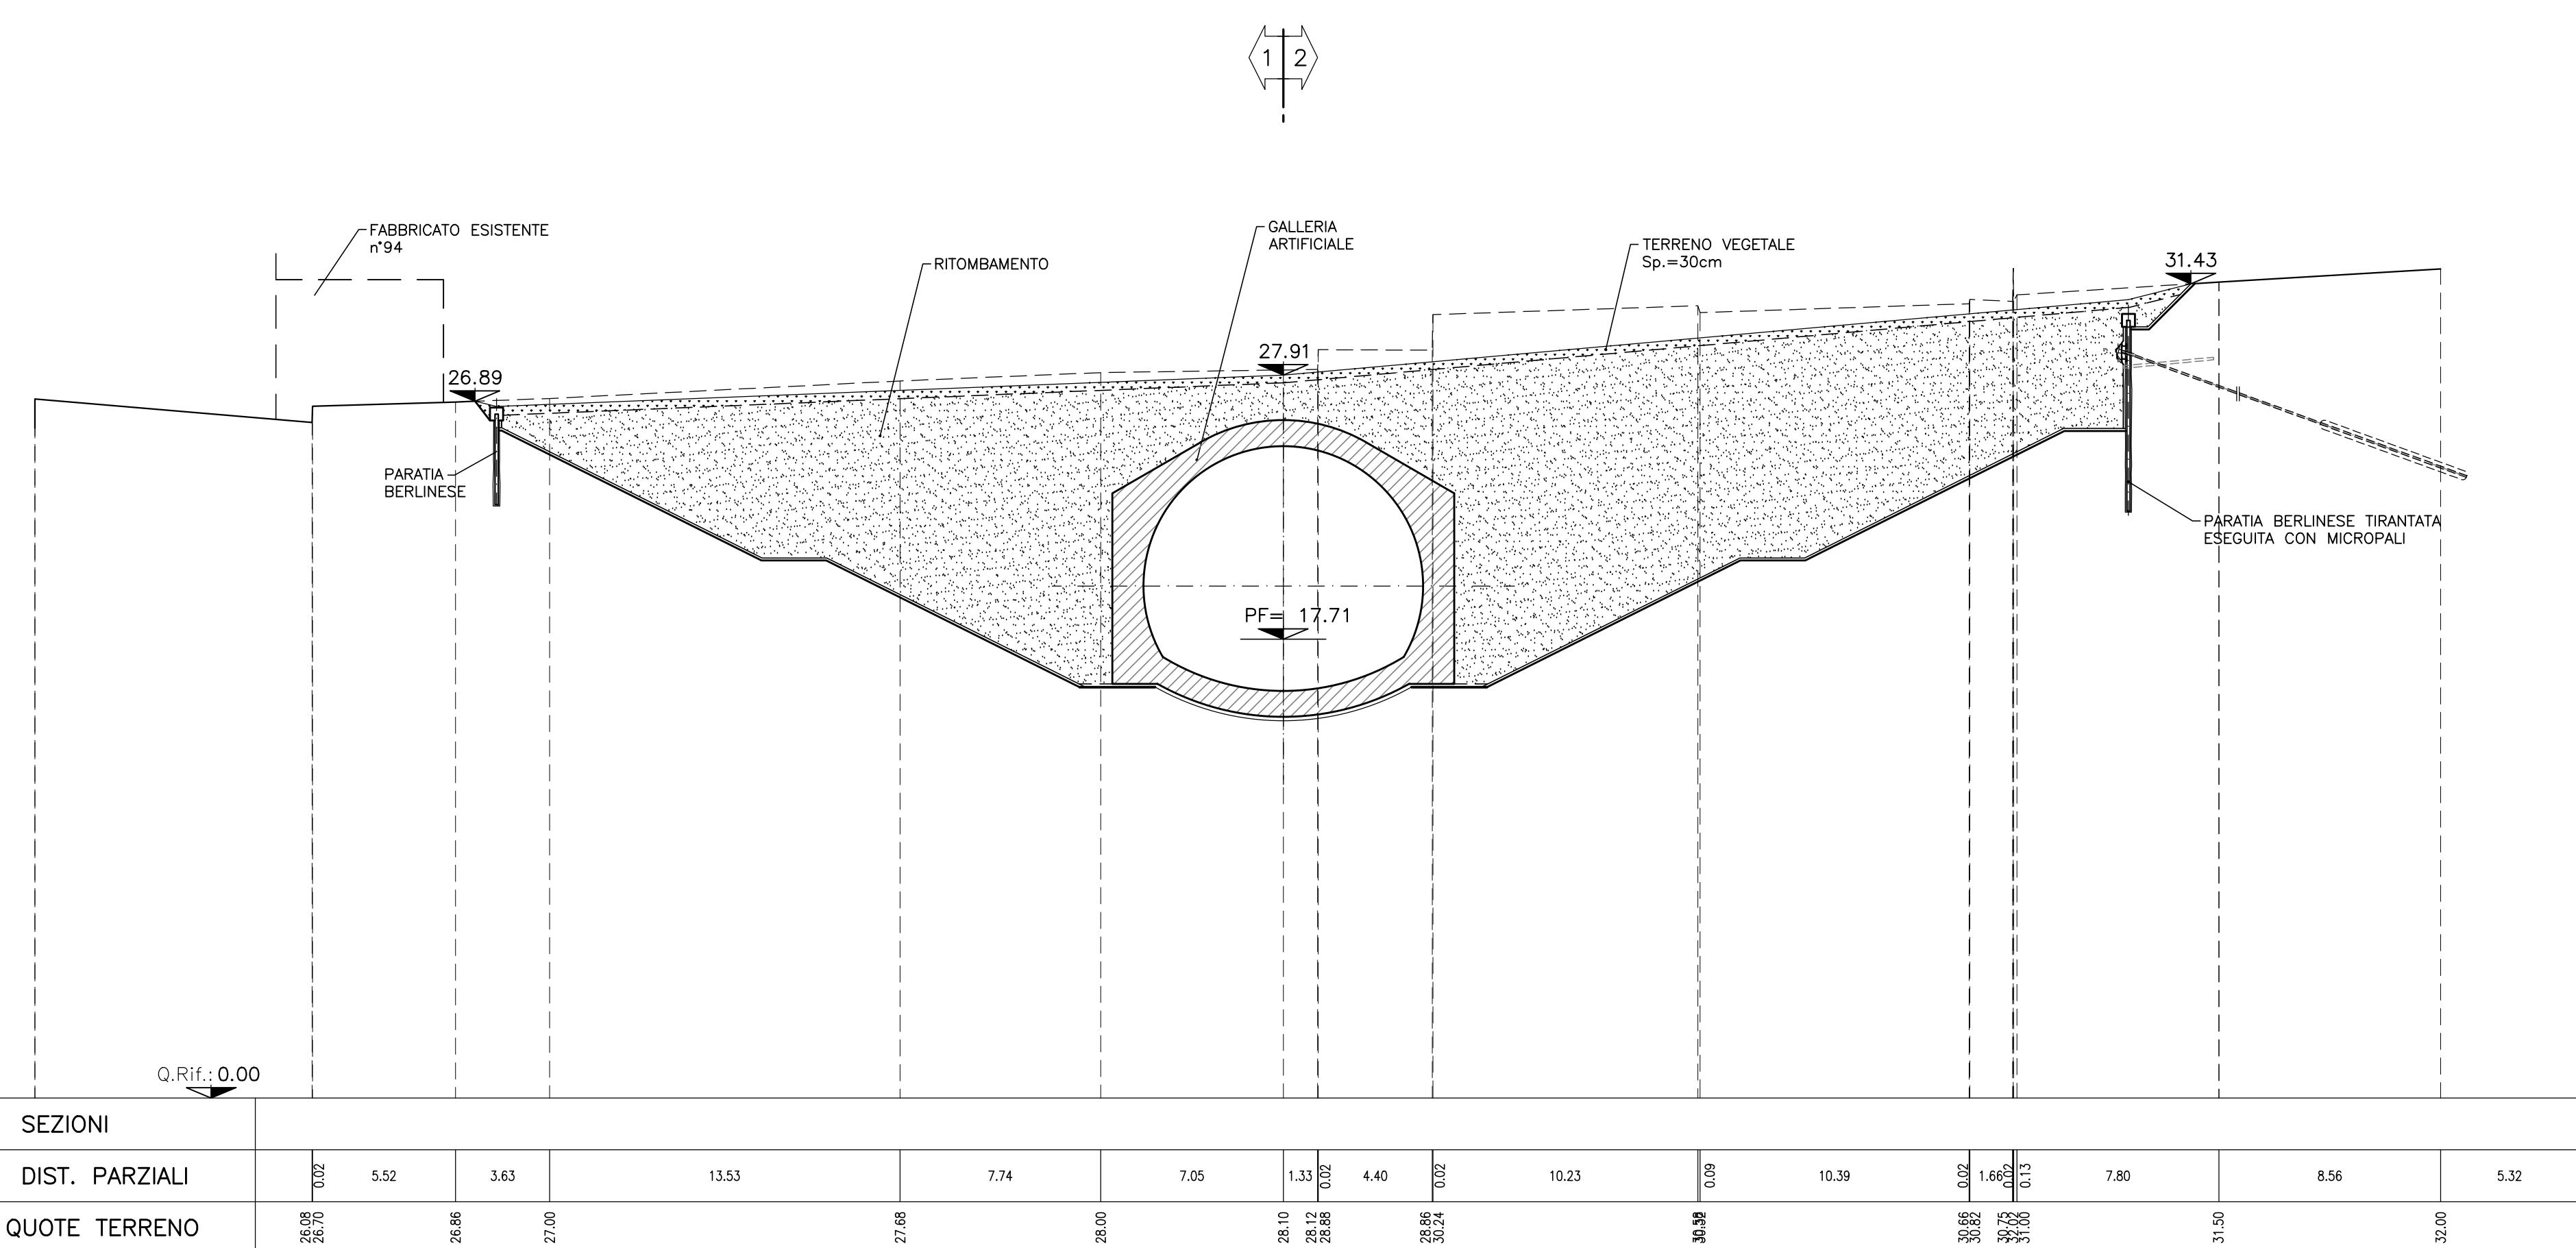

SEZIONE 10-10

SCALA 1:200
PORTALE DI IMBOCCO

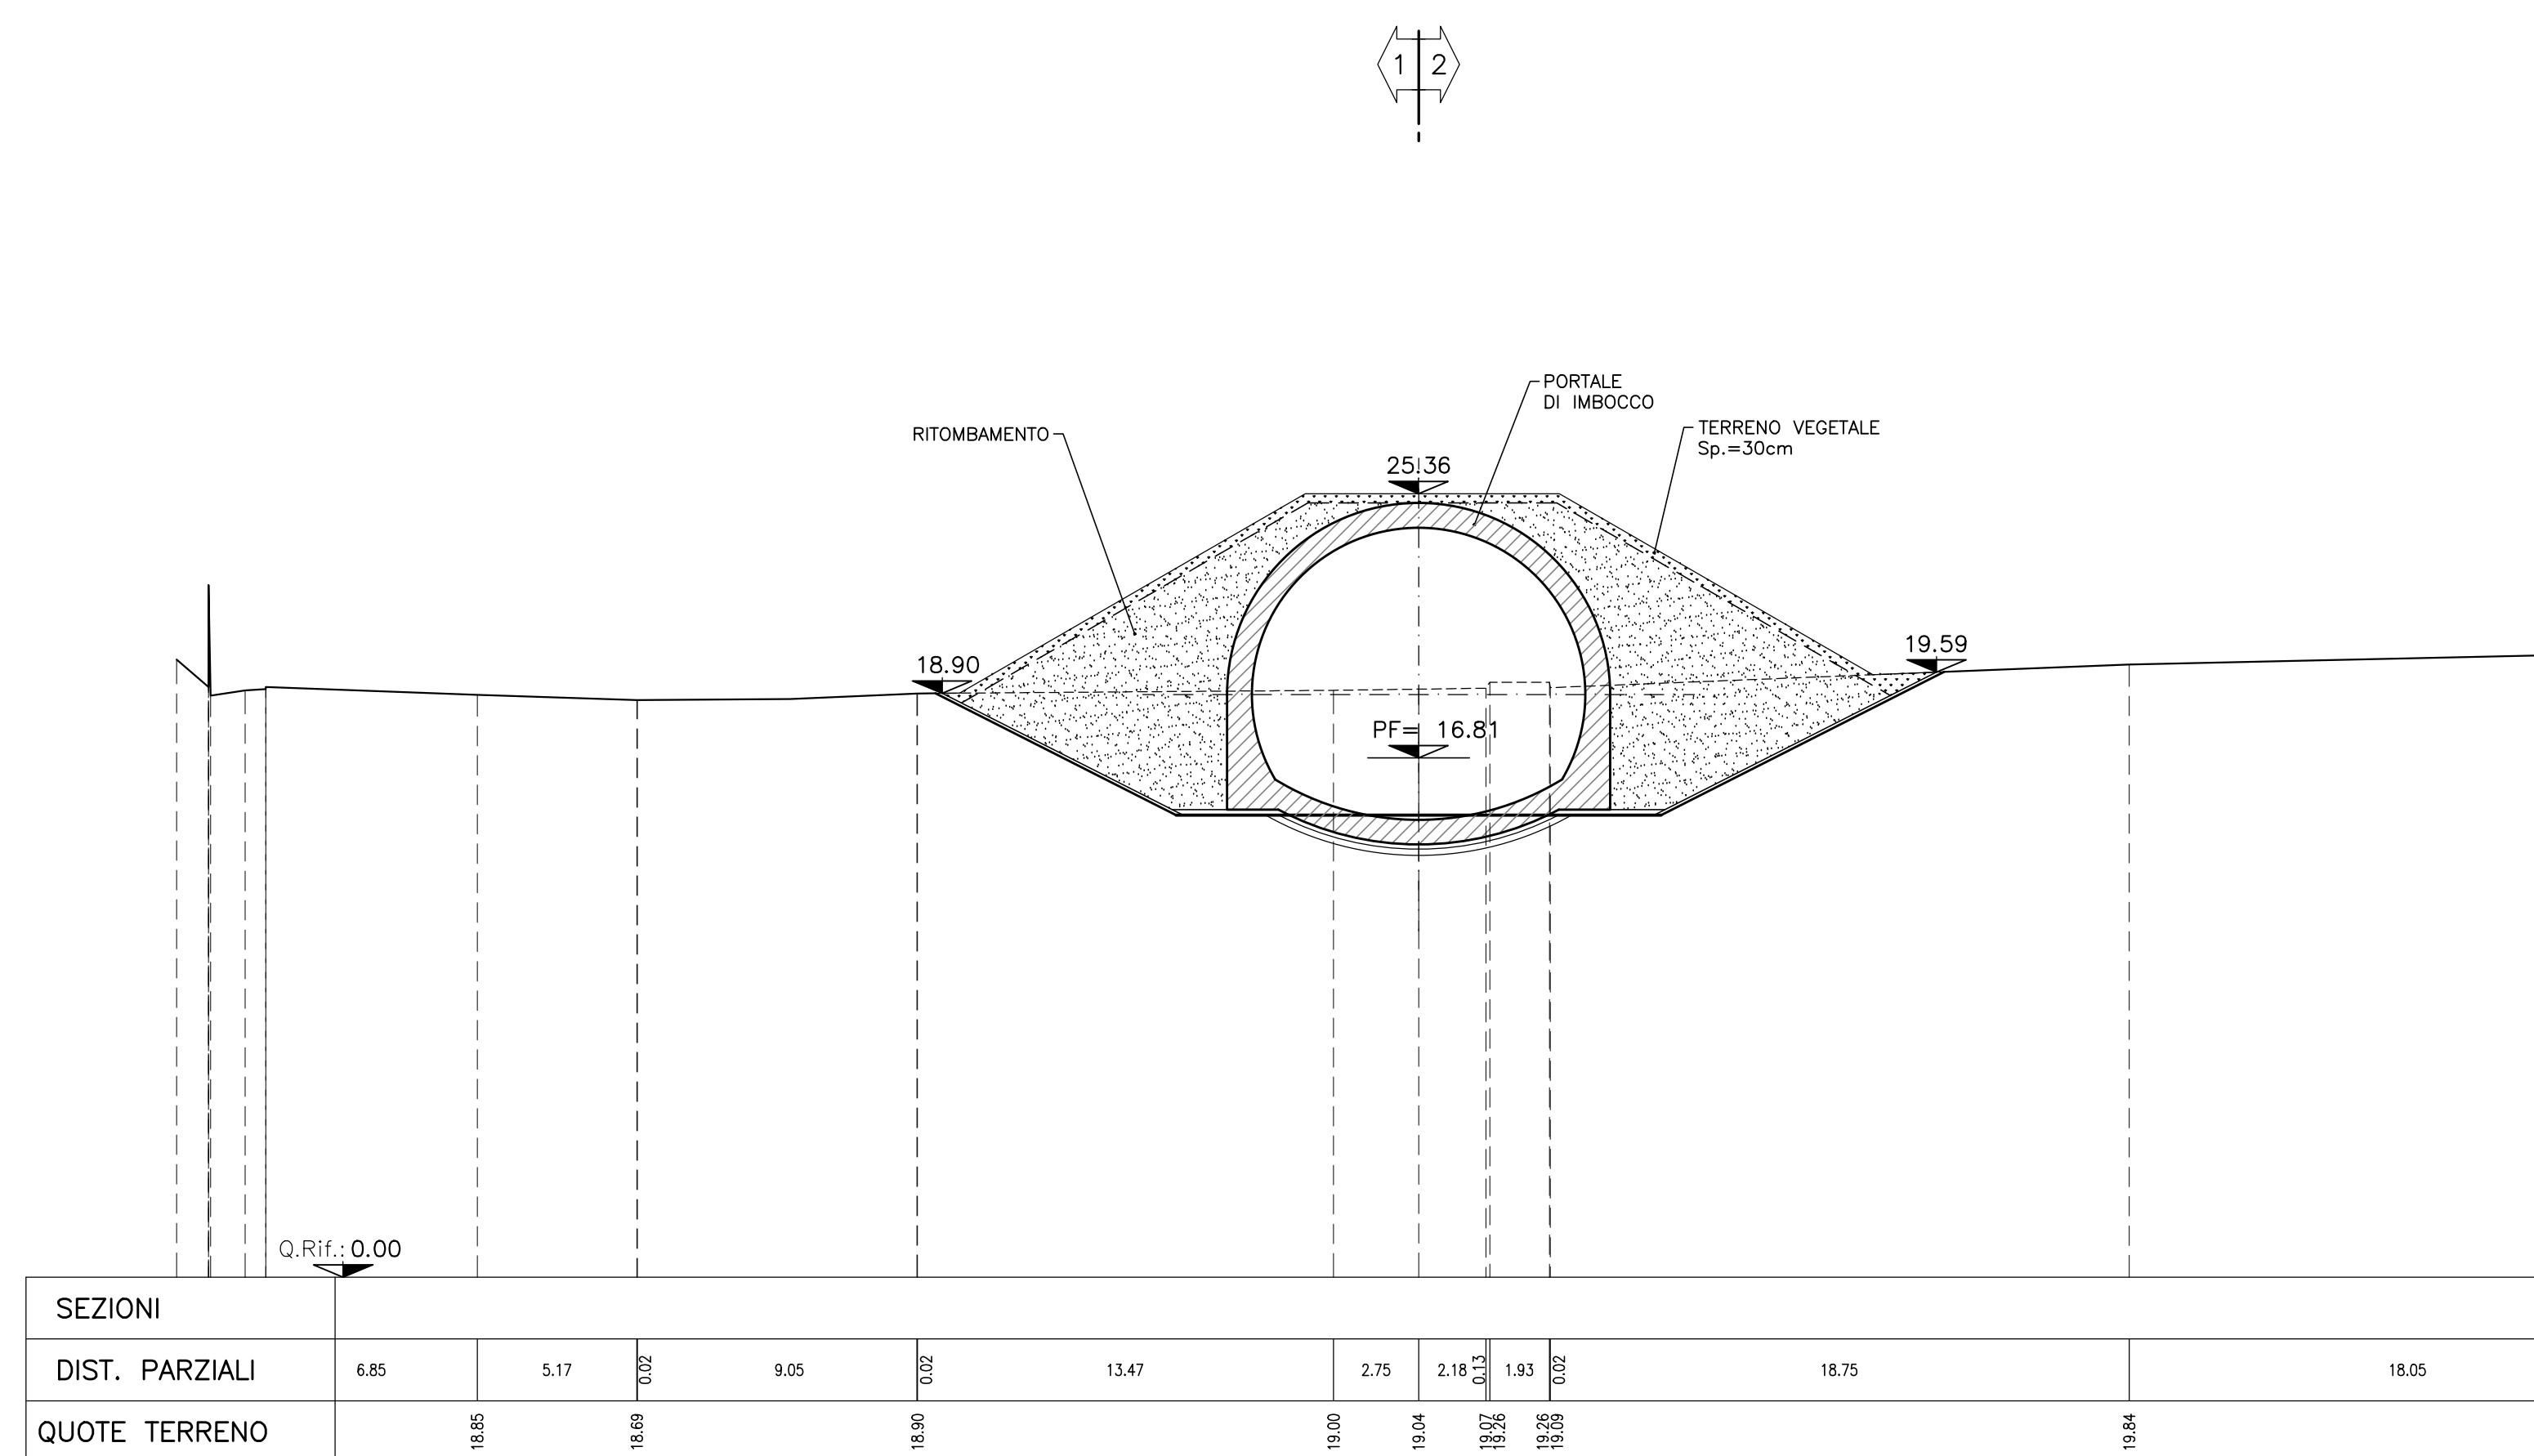

NOTE
PER LE CARATTERISTICHE DEI MATERIALI SI VEDA SPECIFICO ELABORATO

LEGENDA
PC Piano dei centri
PF Piano del ferro
PS Piano di scavo

COMMITTENTE: **RFI** RETE FERROVIARIA ITALIANA GRUPPO FERROVIE DELLO STATO ITALIANE

PROGETTAZIONE: **ITALFER** GRUPPO FERROVIE DELLO STATO ITALIANE

U.O. GALLERIE

PROGETTO DEFINITIVO

RADDOPPIO DELLA LINEA GENOVA - VENTIMIGLIA
TRATTA FINALE LIGURE - ANDORA

GALLERIA PINELAND
IMBOCCO LATO GENOVA
SISTEMAZIONE DEFINITIVA - PROFILI
E SEZIONI TRASVERSALI - TAV. 3/3

SCALA: **1:200**

COMMESSA LOTTO FASE ENTE TIPO DOC. OPERA/DISCIPLINA PROGR. REV.

I | V | 0 | 1 | 0 | 0 | D | 0 | 7 | W | 9 | G | A | 0 | 7 | 0 | 0 | 0 | 0 | 6 | A

| Rev. | Descrizione | Redatto | Data | Verificato | Data | Approvato | Data | Autorizzato | Data |
|------|---------------------|---------|------------|------------|------------|-----------|------------|-------------|------------|
| A | Emissione esecutiva | [Firma] | 04/12/2021 | [Firma] | 04/12/2021 | [Firma] | 04/12/2021 | [Firma] | 04/12/2021 |

File: I:\000007\WGA0700006A.dwg n. Etab.: 140